


Existente

- ADUTORIA GRAVITICA
- ADUTORIA ELEVATORIA
- CONDUITA DISTRIBUIDORA
- ESTACAO ELEVATORIA
- CAPTACAO
- RESERVATORIO
- ESTACAO DE TRATAMENTO
- PONTO DE ENTREGA
- LIMITE DE CONCELHO

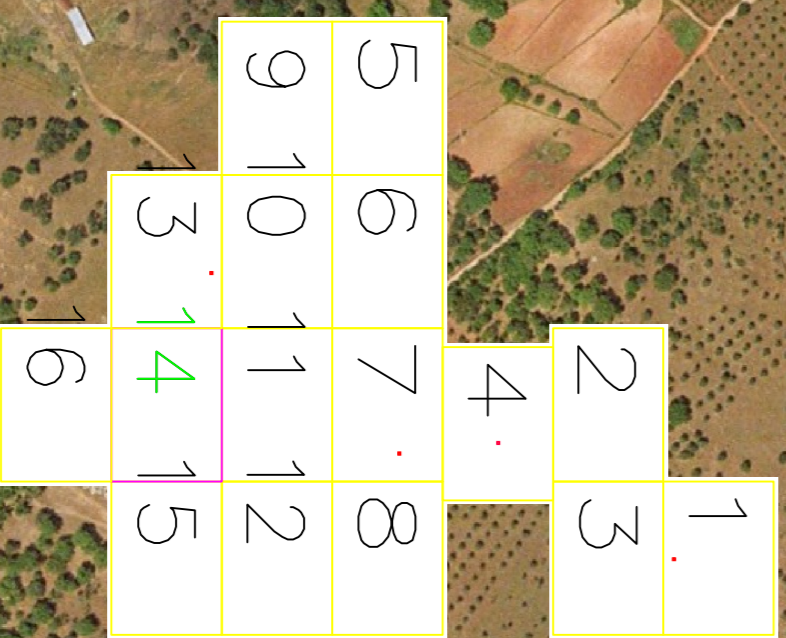

Esquema de folhas
Escala: 1:50000

[Redacted]
Escala: 1:50000

Furo da Glória

