


# SUBSISTEMA DE EVORAMONTE

**Existente**

- AUTORIA GRÁFICA
- AUTORIA ELEVATÓRIA
- CONDUITA DISTRIBUIDORA
- ESTACIÓN ELEVATÓRIA
- CAPTAÇÃO
- RESERVATÓRIO
- ESTACIÓN DE TRATAMIENTO
- PONTO DE ENTREGA
- LIMITE DE CONCELHO

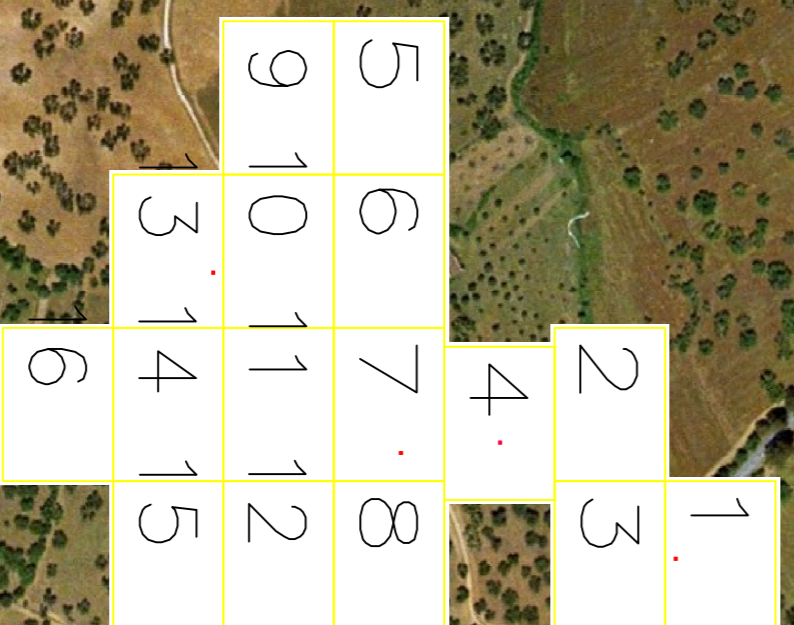

7

Esquema de folhos

Escala: 1:50000

Escala: 1:5000