


Existente

- ADUTORIA GRAVITICA
- ADUTORIA ELEVATORIA
- CONDUITA DISTRIBUIDORA
- ESTACAO ELEVATORIA
- CAPTACAO
- RESERVA TORO
- ESTACAO DE TRATAMENTO
- PONTO DE ENTREGA
- LIMITE DE CONCELHO

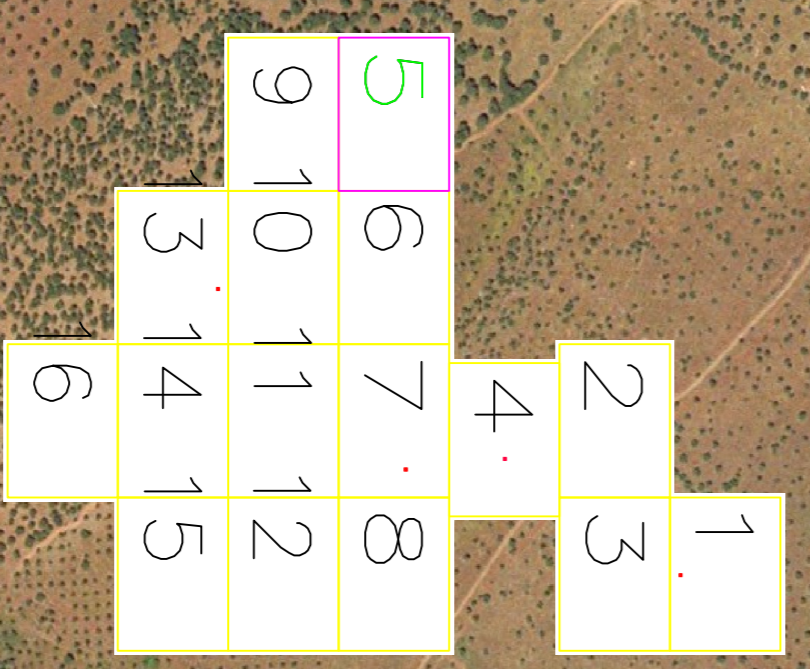

Esquema de folhas
Escala 1:50000

7

Escala 1:5000

