


Existente

- ADUTORA GRAVITICA
- ADUTORA ELEVATORIA
- CONDUITA DISTRIBUIDORA
- ESTACAO ELEVATORIA
- CAPTACAO
- RESERVATORIO
- ESTACAO DE TRATAMENTO
- PONTO DE ENTREGA
- LIMITE DE CONCELHO

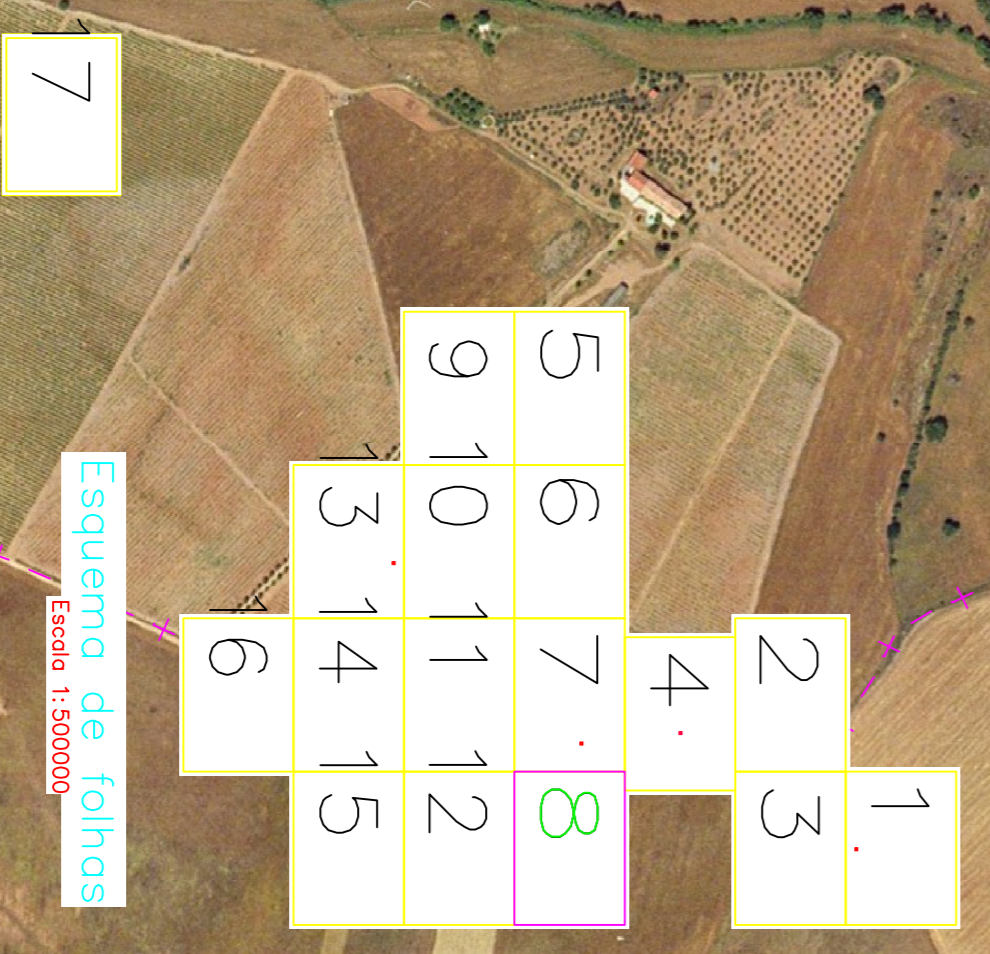

Esquema de folhas
Escala 1:500000

Escala 1:5000