


Planta de implantação escala 1. 500

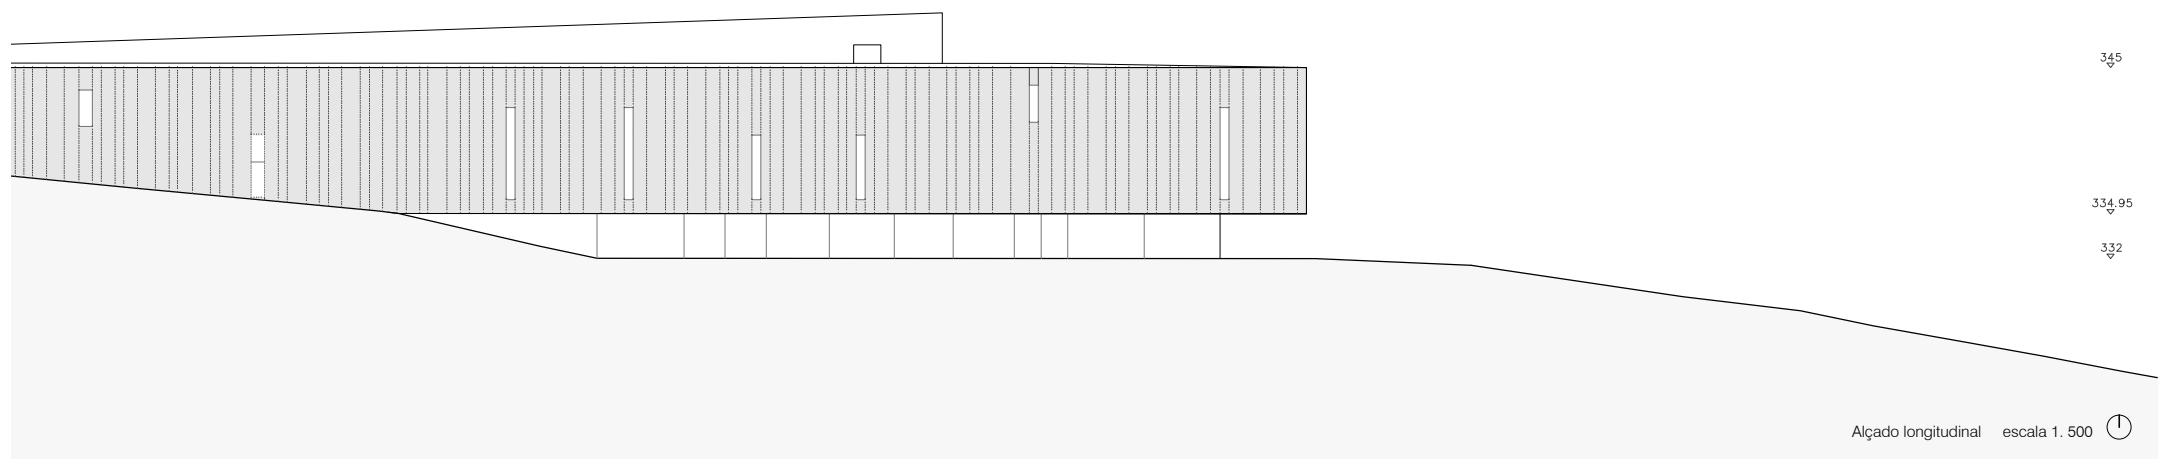

Alçado longitudinal escala 1. 500