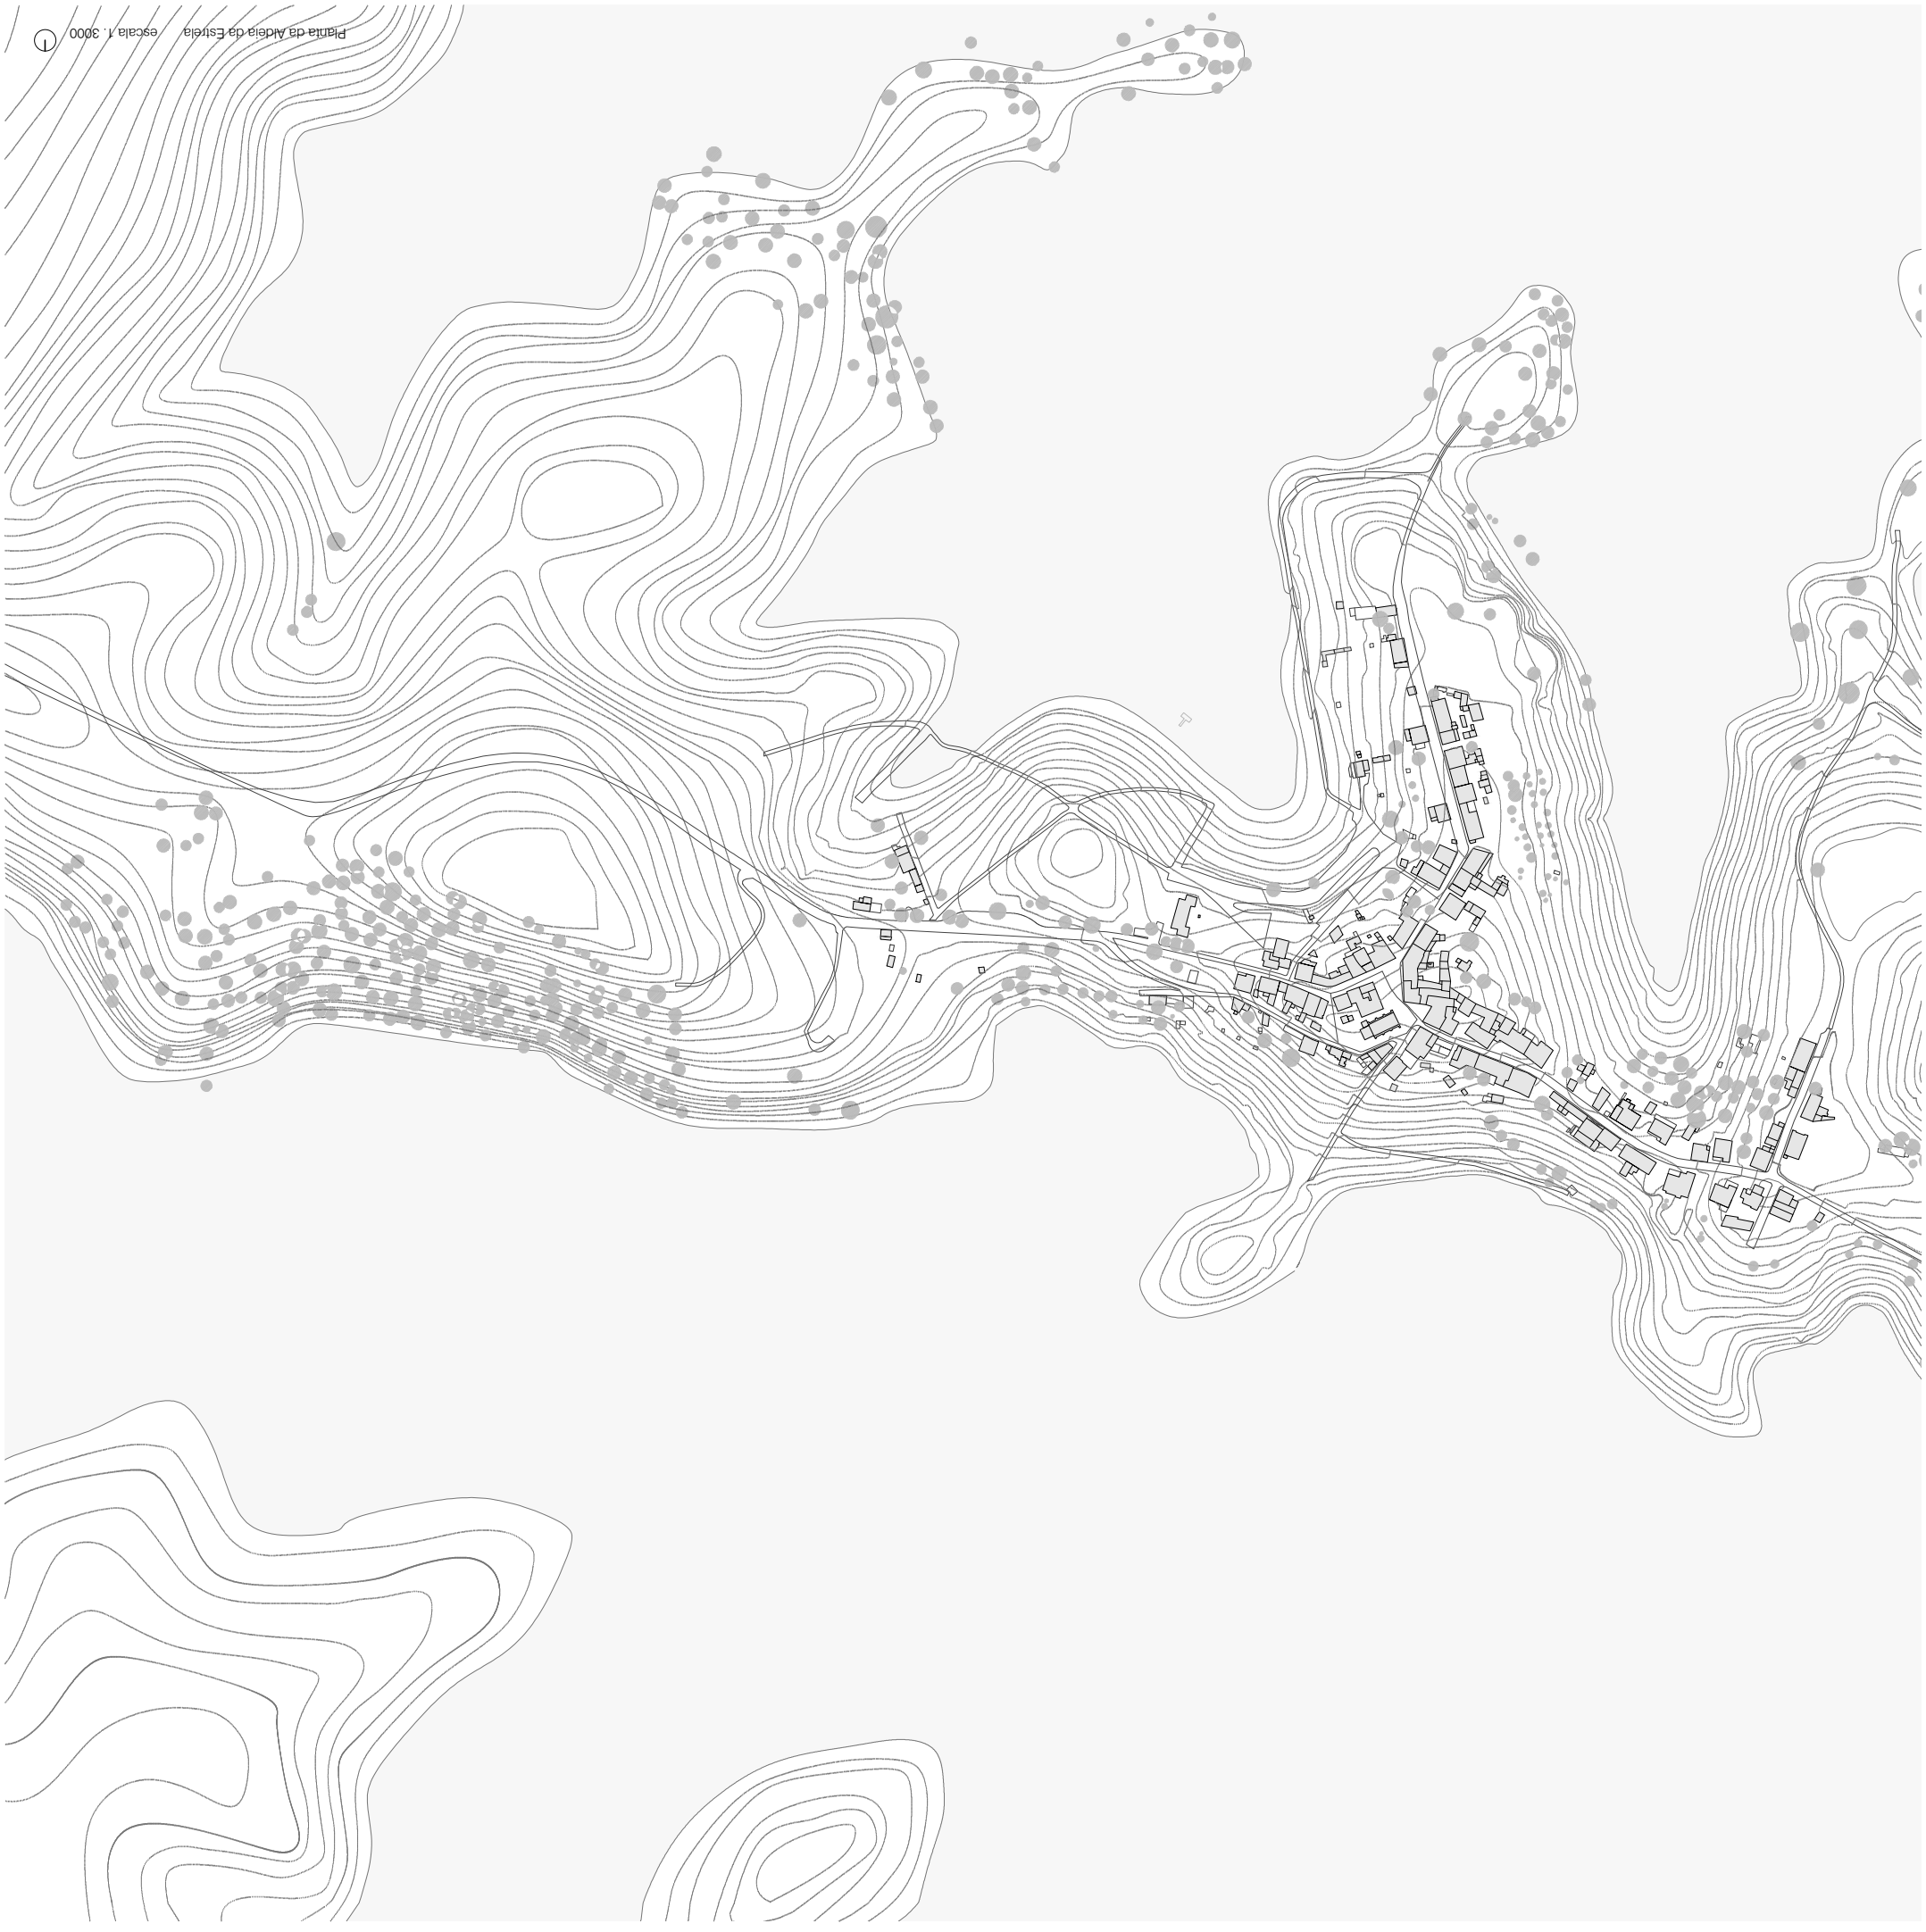

Planta da Aldeia da Estela escala 1 : 3000