


Planta cobertura Museu da Luz escala 1.200

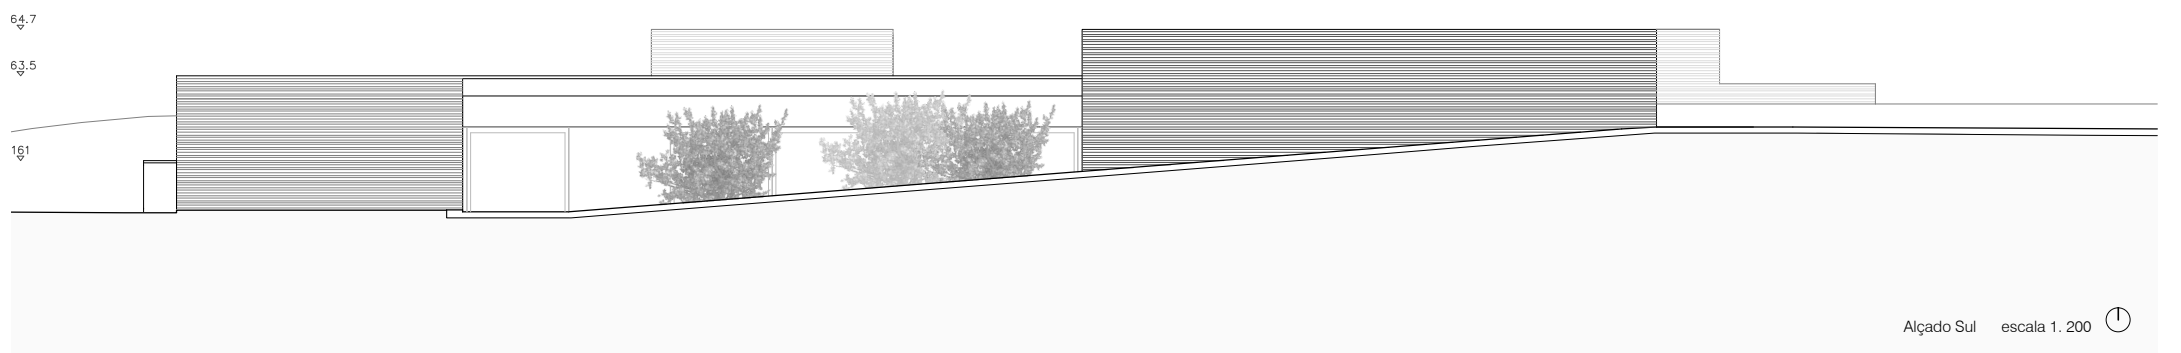

Alçado Sul escala 1.200