


Este desenho é propriedade dos autores e não pode ser reproduzido, divulgado ou copiado, no todo ou em parte, sem autorização expressa. Reservados todos os direitos pela legislação em vigor, Dec- Lei 63/85 (14 de Março), alterado pela Lei 50/2004 (24 de Agosto).

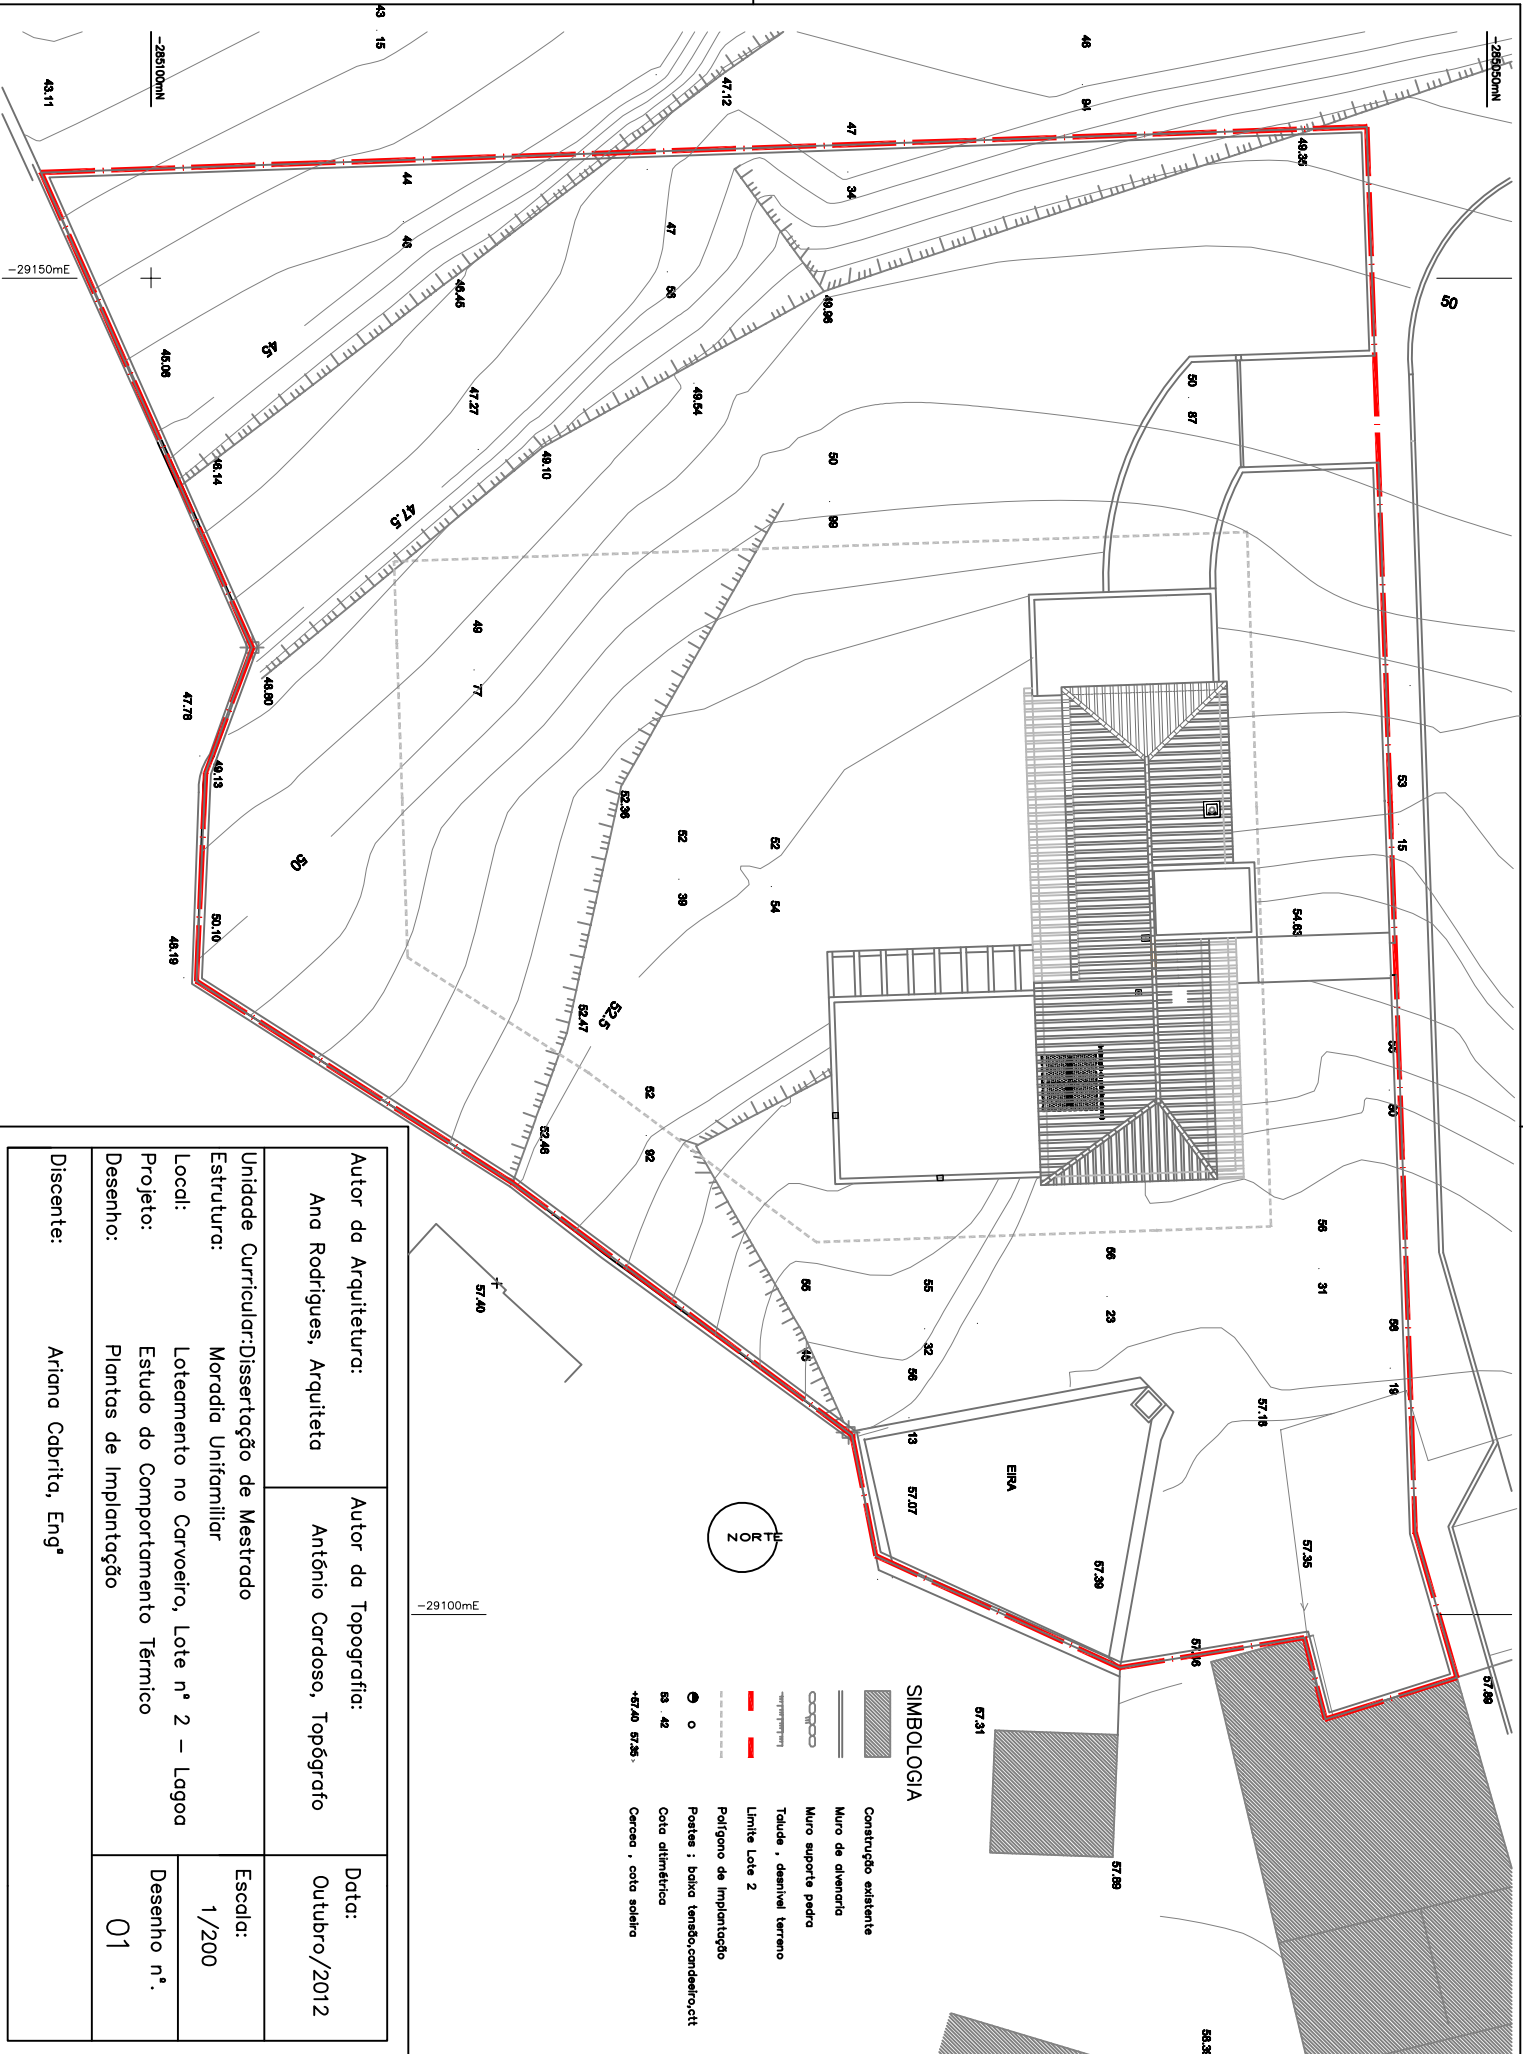

- SIMBOLOGIA**
- Construção existente
 - Muro de diviertria
 - Muro suporte pedra
 - Toldado , desnível terreno
 - Limite Lote 2
 - Polígono de implantação
 - Postes : baixa tensão,condutor,ctt
 - Cota altimétrica
 - Cercas , cota soleira

Autor da Arquitetura: Ana Rodrigues, Arquitecta		Autor da Topografia: António Cardoso, Topógrafo		Data: Outubro/2012	
Unidade Curricular:Dissertação de Mestrado		Estrutura: Moradia Unifamiliar		Escala: 1/200	
Local: Loteamento no Carveeiro, Lote n.º 2 – Logoa		Projeto: Estudo do Comportamento Térmico		Desenho n.º. 01	
Desenho: Plantas de Implantação		Discente: Ariana Cabrita, Eng.ª			