

**Legenda:**

Limite Proposto

**Estrutura Ecológica Fundamental:**

- Corredor Ecológico / Espaços de Protecção Prioritários
- Bacia de retenção de águas

**Galeria Ripícola:**


- Contínua
- Semi-Contínua, Sobreposição C/ as Áreas Privadas ou Semi-privadas
- Interrompida

**Estrutura Ecológica Integrada:**

- Áreas Públicas
- Áreas Privadas ou Públicas de acesso Condicionado
- Logradouros Privados
- Claustros, Pátios e outros espaços
- Praças, Praceias e Largos

**Arruamentos:**

- Alinhamento Contínuo
- Alinhamento Semi-contínuo (C/falhas)

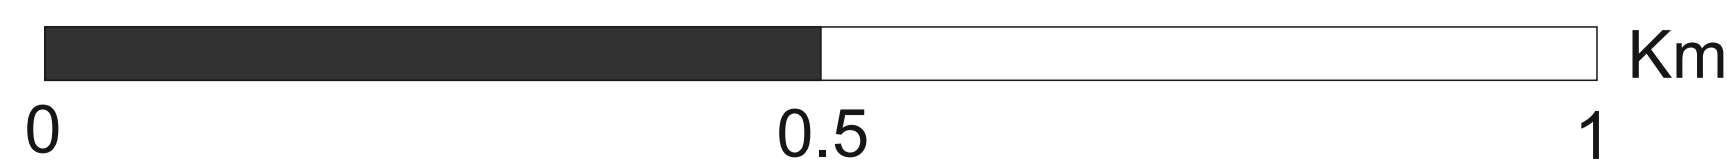

Município de Portalegre		GIPUP	
Rua Duília Gomes Fernandes 7300-102 Portalegre   Portugal Email: <a href="mailto:municipio@portalegre.pt">municipio@portalegre.pt</a> Web Page: <a href="http://www.cm-portalegre.pt">www.cm-portalegre.pt</a>		PLANO DE URBANIZAÇÃO DA CIDADE DE PORTALEGRE	
		FABRICAÇÃO	PLANEAMENTO URBANO
		PLANO DO DESENHO:	
		Estrutura Ecológica	
NOVA	REVISÃO	DATA	FECHADO
01		14/07/2018	
02		14/07/2018	
03		14/07/2018	
04		14/07/2018	
05		14/07/2018	
		ESCALA	DESENO
		1:6.000	7:2
PROJ.	02/07/2018	02/07/2018	ICHS/ICP
REV.	02/07/2018	02/07/2018	ICHS/ICP
		NO	1300x900
		ICHS/ICP	Info_L_Eco_Final.mxd
			1 de 1