


ZONA INDUSTRIAL



ALVITO

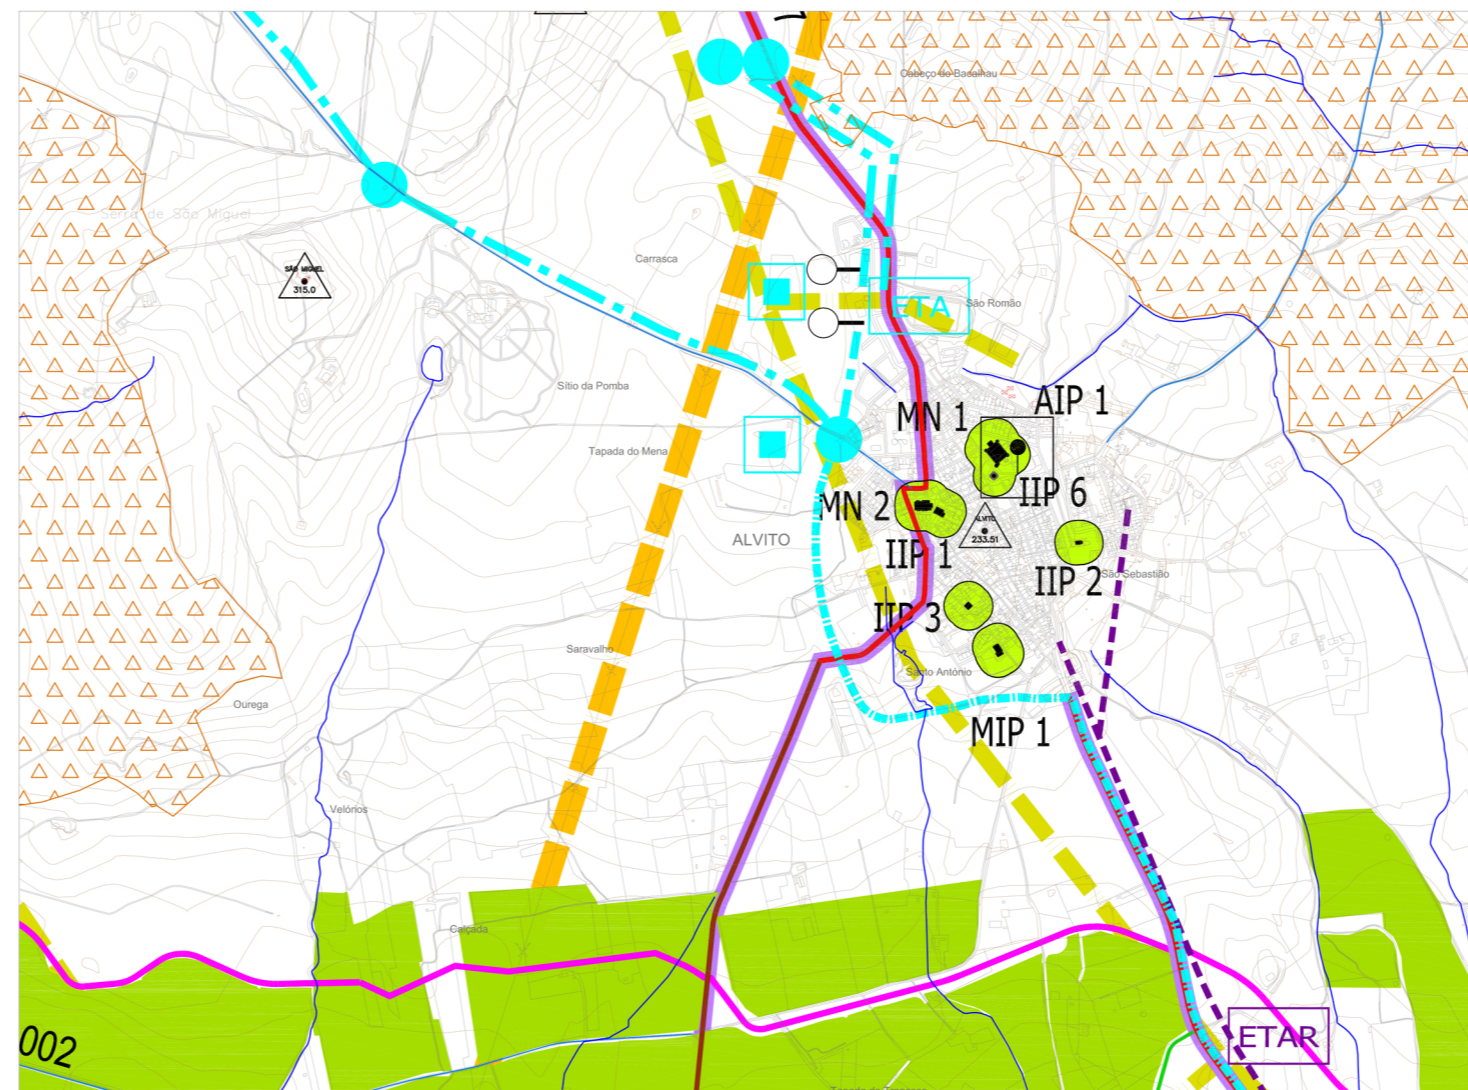

LEGENDA:

RECURSOS NATURAIS

RECURSOS HÍDRICOS:

DOMÍNIO HÍDRICO

- Leitos e Margens de Cursos de Água

ALBUFEIRAS DE ÁGUAS PÚBLICAS

- Albufeira de Odivelas
- Zona Terrestre de Proteção da Albufeira de Odivelas
- Zona Reservada da Zona Terrestre de Proteção da Albufeira de Odivelas
- Zona de Proteção das Lagoas do Peneiro e dos Patos (100m)

CAPTAÇÕES DE ÁGUAS SUBTERRÂNEAS PARA ABASTECIMENTO PÚBLICO

- Zona de Respeito da Barragem
- Captações de águas subterrâneas para abastecimento público

RECURSOS AGRÍCOLAS E FLORESTAIS:

APROVEITAMENTOS HIDROAGRÍCOLAS

- Regadio Existente
- Regadio Projetado
- Sobreiros e Azinheiras


AIP - Árvores de Interesse Público:

Nº	Designação	Diploma geral	Freguesia
AIP 1	Oliveira Olea europaea L. var. europaea	Processo nº. KNJI/541 - Aviso nº 1 de 07/01/2010	Alvito

RECURSOS ECOLÓGICOS:

- Rede Natura 2000 - Sítio - Alvito/Cuba - PTCON0035

VILA NOVA DA BARONIA

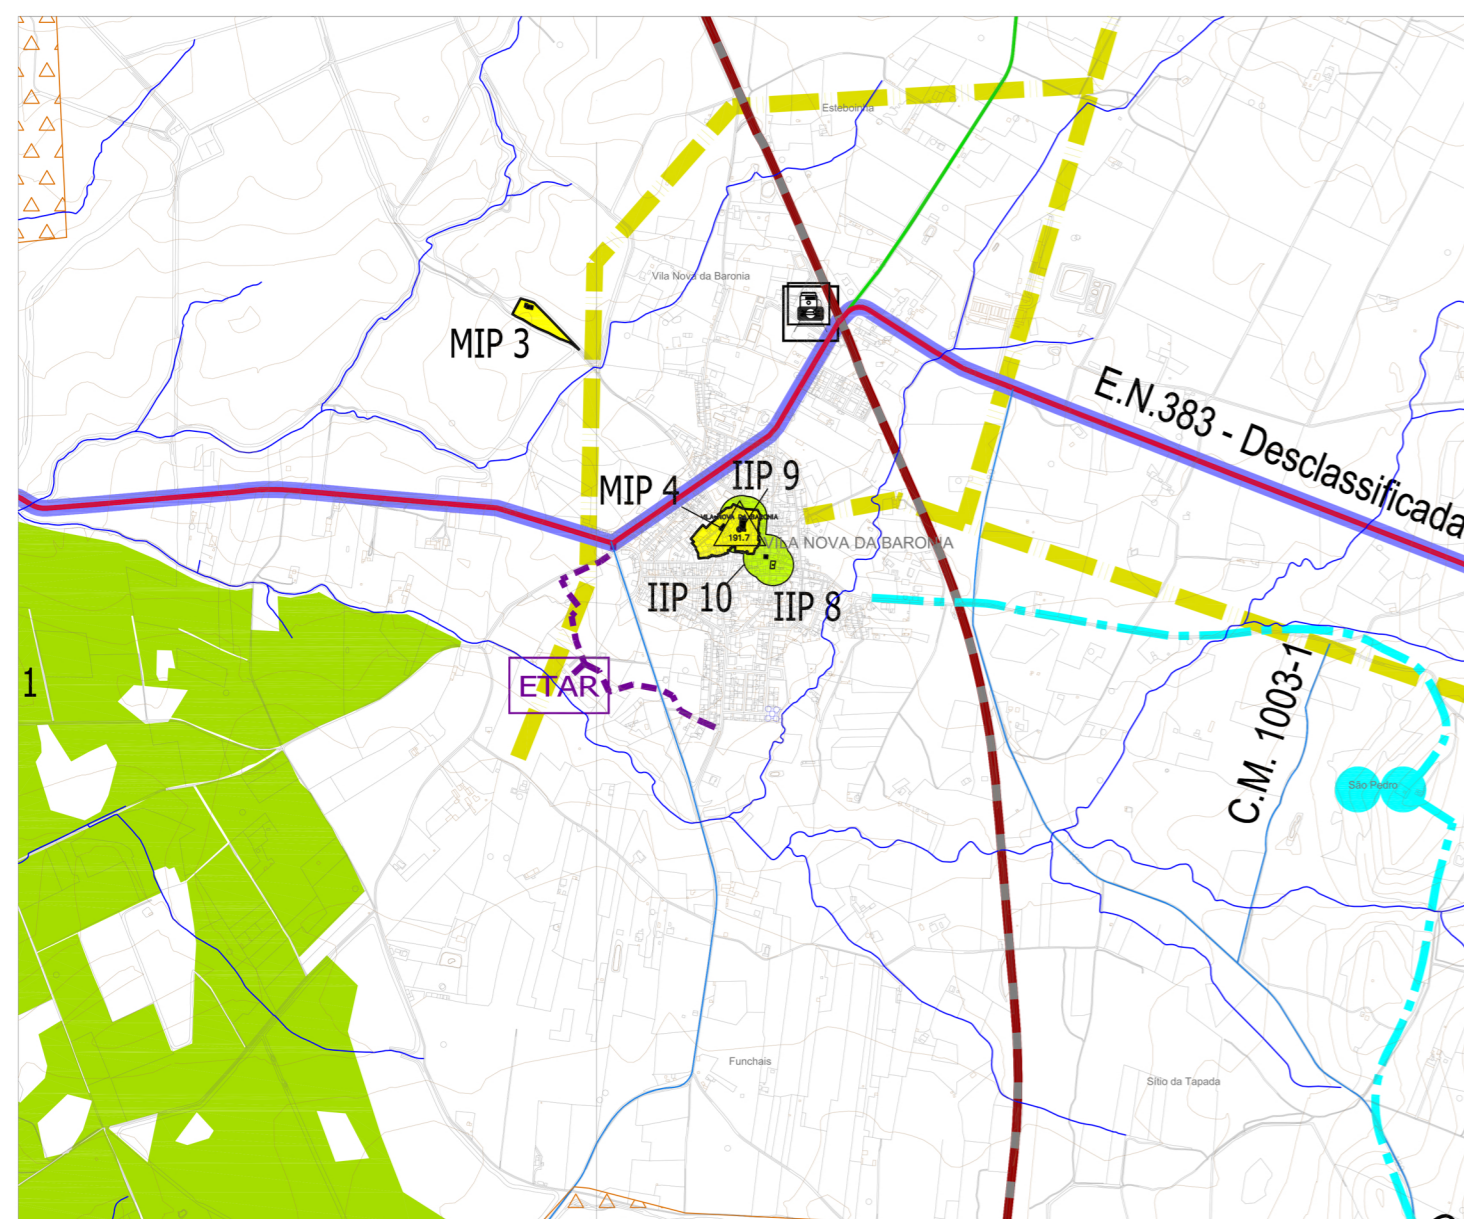

PATRIMÓNIO EDIFICADO

Limite e Identificação do Imóvel

MN - Monumento Nacional:

Nº	Designação	Diploma geral	Freguesia
MN 1	Castelo de Alvito	Decreto de 16-06-1910, DG n.º 136, de 23-06-1910	Alvito
MN 2	Igreja de Nossa Senhora da Assunção	Decreto n.º 29 604, DG, Série I, n.º 112, de 16-05-1939	Alvito
MN 3	Solar de Água de Peixes	Decreto n.º 5/2002, DR, 1ª Série-B, n.º 42, de 19-02-2002	Alvito

MIP - Monumento de Interesse Público:

Nº	Designação	Diploma geral	Freguesia
MIP 1	Igreja Santo António	Portaria n.º 740-EG/2012, DR, 2ª Série, n.º 252 (Supl.), de 31-12-2012.	Alvito
MIP 2	Convento de São Francisco	Portaria n.º 573/2011, DR, 2ª Série, n.º 104, de 30-05-2011 Dispõe de ZEP - Portaria n.º 573/2011, DR, 2ª Série, n.º 104, de 30-05-2011.	Alvito
MIP 3	Ermida de Santo António	Portaria n.º 219/2013, DR, 2ª série, n.º 72, de 12-04-2013 Dispõe de ZEP - Portaria n.º 219/2013, DR, 2ª série, n.º 72, de 12-04-2013.	Vila Nova de Baronia
MIP 4	Igreja do Sr. dos Passos	Portaria n.º 740-DA/2012, DR, 2ª série, n.º 248 (Supl.), de 24-12-2012 - Dispõe de ZEP - Portaria n.º 740-DA/2012, DR, 2ª série, n.º 248 (Supl.), de 24-12-2012.	Vila Nova de Baronia
MIP 5	Ermida de Santa Ágata	Portaria n.º 505/2011, DR, 2ª Série, n.º 76, de 18-04-2011 Dispõe de ZEP - Portaria n.º 505/2011, DR, 2ª Série, n.º 76, de 18-04-2011.	Vila Nova de Baronia

IIP - Imóvel de Interesse Público:

Nº	Designação	Diploma geral	Freguesia
IIP 1	Igreja da Misericórdia e Capela de N. Sra. das Candeias	Decreto n.º 44 675, DG, I Série, n.º 258, de 9-11-1962	Alvito
IIP 2	Ermida de S. Sebastião	Decreto n.º 44 075, DG, I Série, n.º 281, de 5-12-1961	Alvito
IIP 3	Casa de António Pedro Góis	Decreto n.º 44 675, DG, I Série, n.º 258, de 9-11-1962	Alvito
IIP 4	Capela de São Bartolomeu	Decreto n.º 67/97, DR, I Série-B, n.º 301, de 31-12-1997	Alvito
IIP 5	Capela de Santa Luzia	Decreto n.º 45 327, DG, I Série, n.º 251, de 25-10-1963	Alvito
IIP 6	Pelourinho de Alvito	Decreto n.º 23 122, DG, I Série, n.º 231, de 11-10-1933	Alvito
IIP 7	Pelourinho de Água de Peixes	Decreto n.º 23 122, DG, I Série, n.º 231, de 11-10-1933	Alvito
IIP 8	Pelourinho de Vila Nova de Baronia	Decreto n.º 23 122, DG, I Série, n.º 231, de 11-10-1933	Vila Nova de Baronia
IIP 9	Igreja Matriz de N.ª Sra. da Assunção	Decreto n.º 28/82, DR, I Série, n.º 47, de 26-02-1982	Vila Nova de Baronia
IIP10	Capela de N. Sra. da Conceição	Decreto n.º 67/97, DR, I Série-B, n.º 301, de 31-12-1997	Vila Nova de Baronia

IIM - Imóvel de Interesse Municipal:

Nº	Designação	Diploma geral	Freguesia
IIM 1	Monte do Azinhal	Deliberação n.º 1785/2009 Diário da República, 2ª Série, N.º 120, 24-06-2009	Vila Nova de Baronia

Zonas de Proteção:

- Zona Especial de Proteção Imóveis com Zona Especial de Proteção : MIP 2 a MIP 5
- Zona de Proteção de 50 metros Imóveis com Zonas de Proteção : MN 1 a MN 3, MIP 1, IIP 1 a IIP 10

INFRAESTRUTURAS

ABASTECIMENTO DE ÁGUA:

- Canal e /ou Condução do Sistema de Regadio de Alqueva existente
- Adutora
- ETA Estação Tratamento de Água
- Estação elevatória
- Reservatório Existente
- Reservatório Previsto
- Mini Central Hídrica

DRENAGEM DE ÁGUAS RESIDUAIS:

- Emissário existente
- ETAR Estação Tratamento de Águas Residuais

REDE ELÉTRICA:

- Muito Alta Tensão
- Média Tensão

REDE RODOVIÁRIA:

- Itinerário Complementar: Previsto: IC33 // ZONA DE SERVIÇÃO NON AEDIFICANDI Decreto-Lei nº 13/94, de 15 Janeiro
- Estradas Nacionais: EN 257, EN 258, EN 383 // ZONA DE SERVIÇÃO NON AEDIFICANDI Decreto-Lei nº 13/94, de 15 Janeiro
- Estradas Desclassificadas sob jurisdição da EP: EN 383 // ZONA DE SERVIÇÃO NON AEDIFICANDI Decreto-Lei nº 13/71, de 23 Janeiro
- Estradas Regionais: ER 257 // ZONA DE SERVIÇÃO NON AEDIFICANDI Decreto-Lei nº 13/94, de 15 Janeiro

ESTRADAS E CAMINHOS MUNICIPAIS:

- Estradas Municipais: EM 516, EM 523, EM 524
- Caminhos Municipais: CM 1001, CM 1002, CM 1003, CM 1003-1, CM 1004, CM 1004-1, CM 1007

REDE FERROVIÁRIA:

- Domínio Público Ferroviário - Zona Non Aedificandi (D.L. nº.276/2003, artigo 15)

MARCOS GEODÉSICOS:

- Marcos geodésicos