


- PAVIMENTOS**
- Pavimento em calçada de calcário - Pavimento a remover
 - Pavimento em placas emborrachadas - Pavimento a remover, incluindo a base de pavimento
 - Pavimento Lajes de calcário - Pavimento a remover
 - Pavimento em terra compactada - Pavimento a remover
 - Pavimento em alvéolos de Betão - Pavimento a reparar
 - Pavimento em calçada de calcário - Pavimento a reparar e limpar
 - Pavimento em lajetas em cantaria - Pavimento a reparar 20%
 - Pavimento em lajetas de betão - Pavimento a reparar 75% reutilizável
 - Pavimento em lajetas de Betão - Pavimento a remover
 - Pavimento em lajetas de cantaria - Pavimento a manter
 - Pavimento em lajetas em cantaria - Retirar fiada de lajetas de cantaria com 0.42m, aproveitar para reparções necessárias, preencher com calçada de calcário
 - Proposta - a construir
 - Existente - a demolir
 - Lancil - a demolir
 - Lancil - a reparar

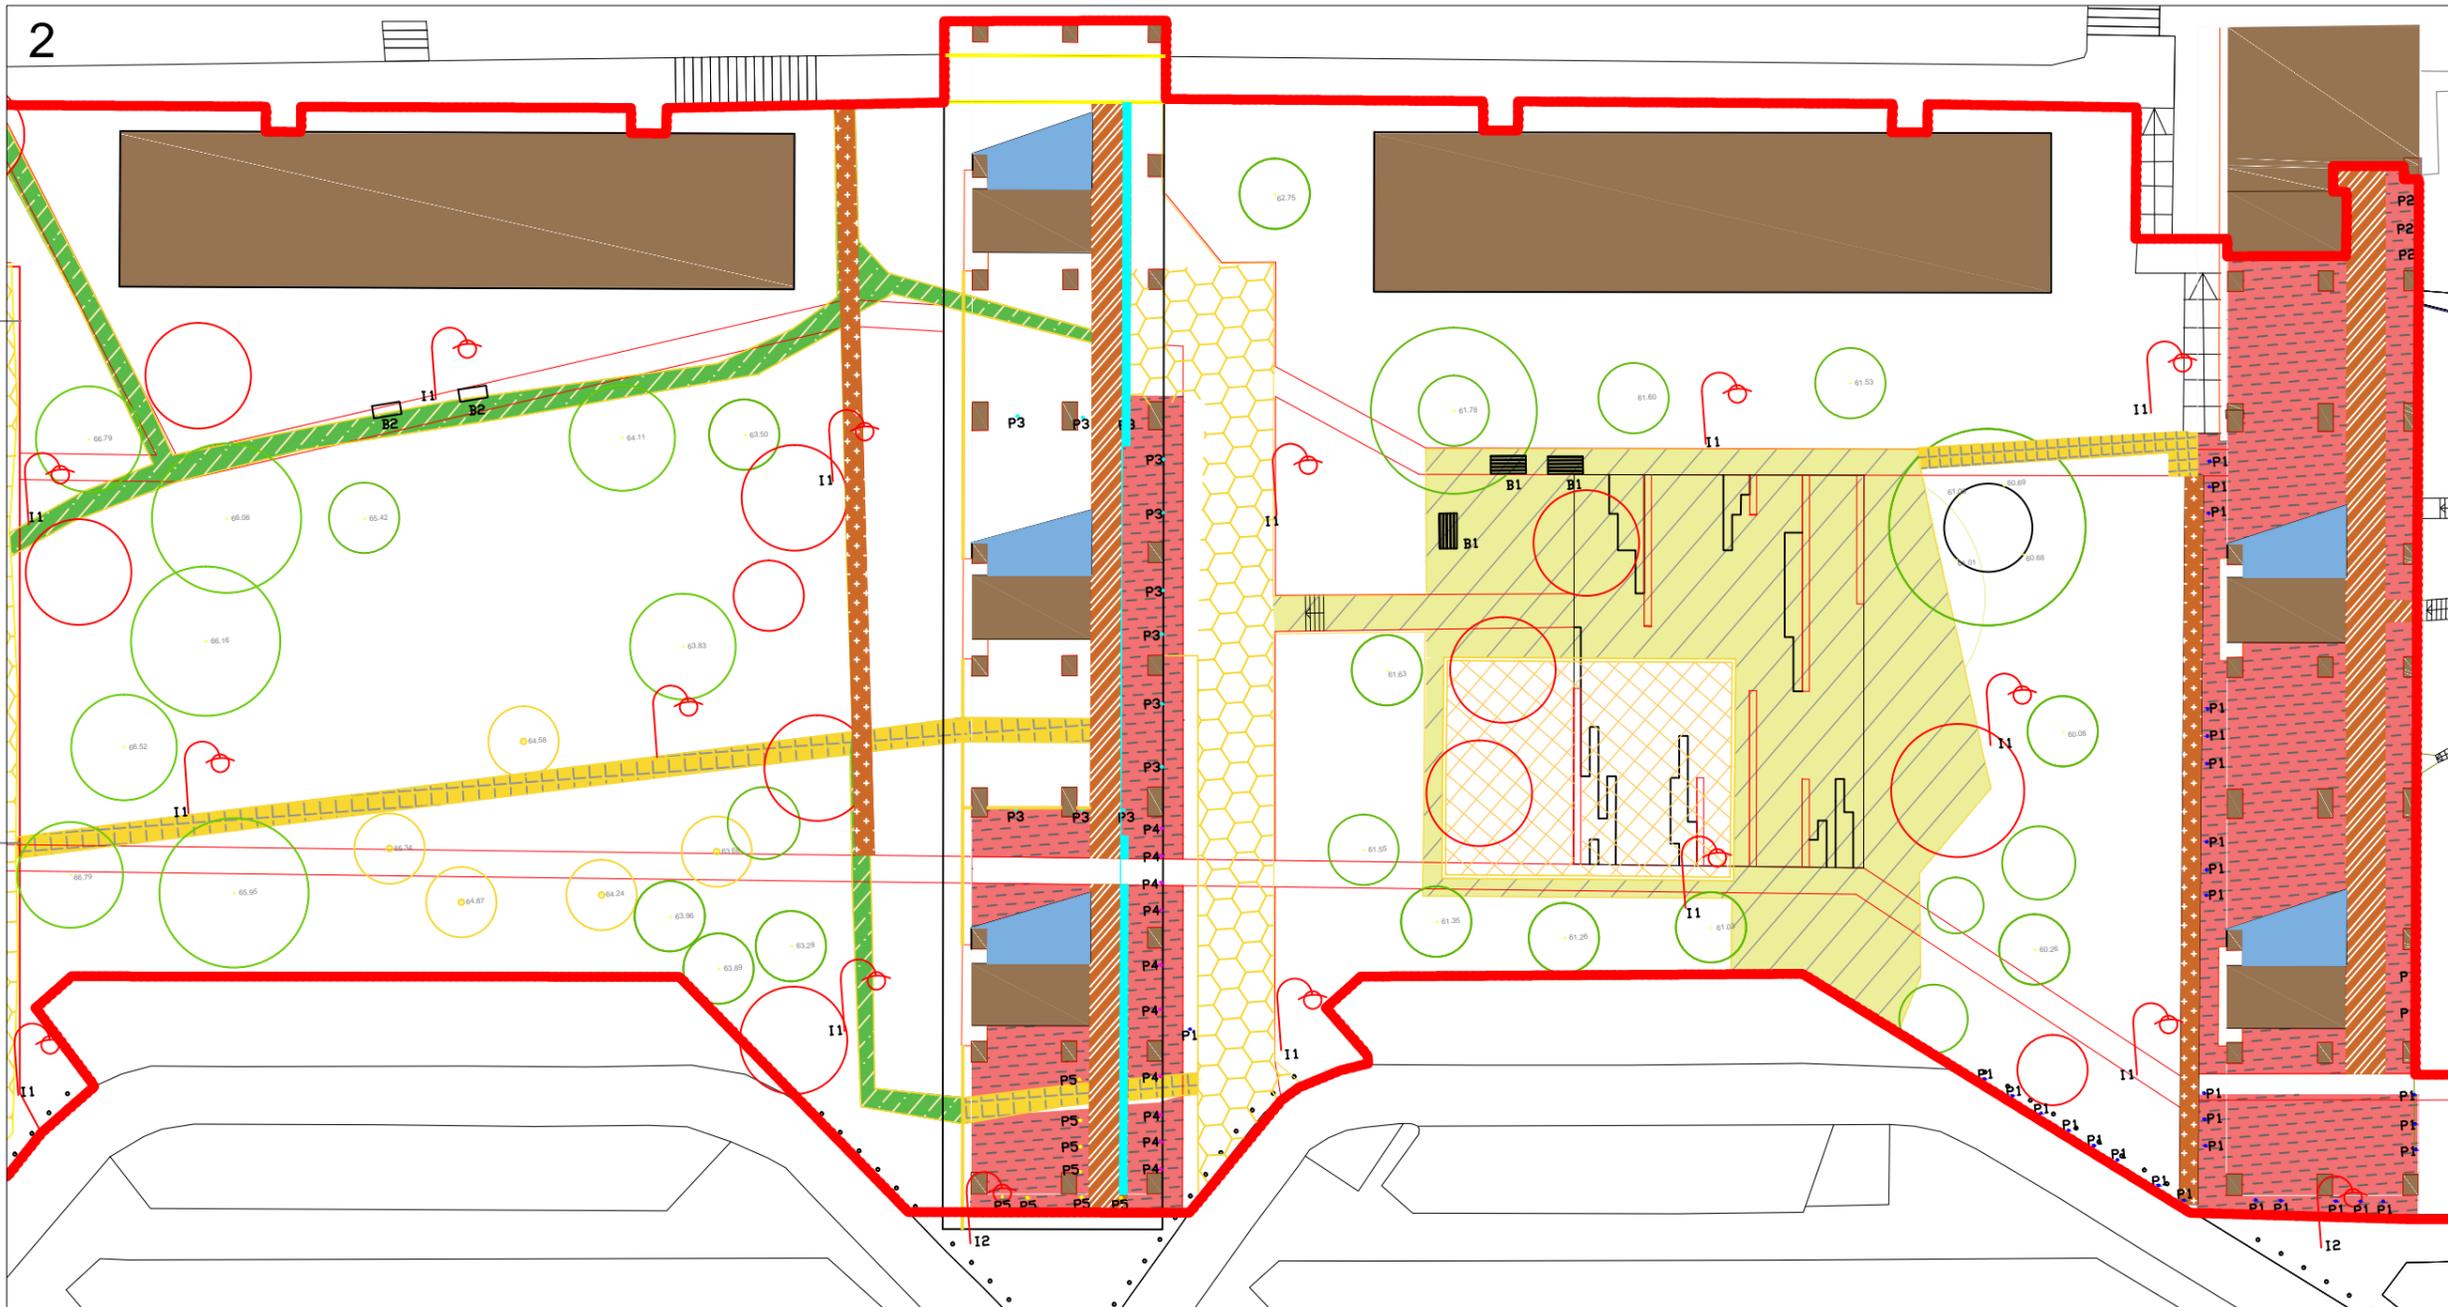

- VEGETAÇÃO**
- Árvores - a manter
 - Árvores - propostas
 - Árvores - a transplantar
- ILUMINAÇÃO**
- I1
 - I2 - a manter
- BANCOS DE JARDIM**
- B1 - 3 a retirar
 - B2 - 4 a retirar
- PILARETES**
- P1 - 30 para reposição
 - P2 - 3 a manter
 - P3 - 12 a retirar
 - P4 - 10 a retirar
 - P5 - 8 a retirar

REQUERENTE
JUNTA DE FREGUESIA DE ALVALADE

COORDENAÇÃO GERAL: Arq. Paisagista Helena Barros Gomes
 COLABORAÇÃO: --

TÉCNICO RESPONSÁVEL:
 Arq. Paisagista Francisco Maia

PROJETO: REQUALIFICAÇÃO DO ESPAÇO EXTERIOR
 Av. Estados Unidos da América do 10 ao 48

LOCAL: AVENIDA ESTADOS UNIDOS DA AMÉRICA

DESIGNAÇÃO: **Planta de Alterações**

ESPECIALIDADE: Arquitetura Paisagista
 FASE: PROJETO DE EXECUÇÃO

Nº PROJETO: ANEXO: **21**

DEB: DATA: 05.2016

ESCALA: 1:500 / 1:200

