

Não dispensa a verificação de todas as cotas e informações indicadas em obra.

4A

44


42



betuminoso a remover

— a remover

— a construir

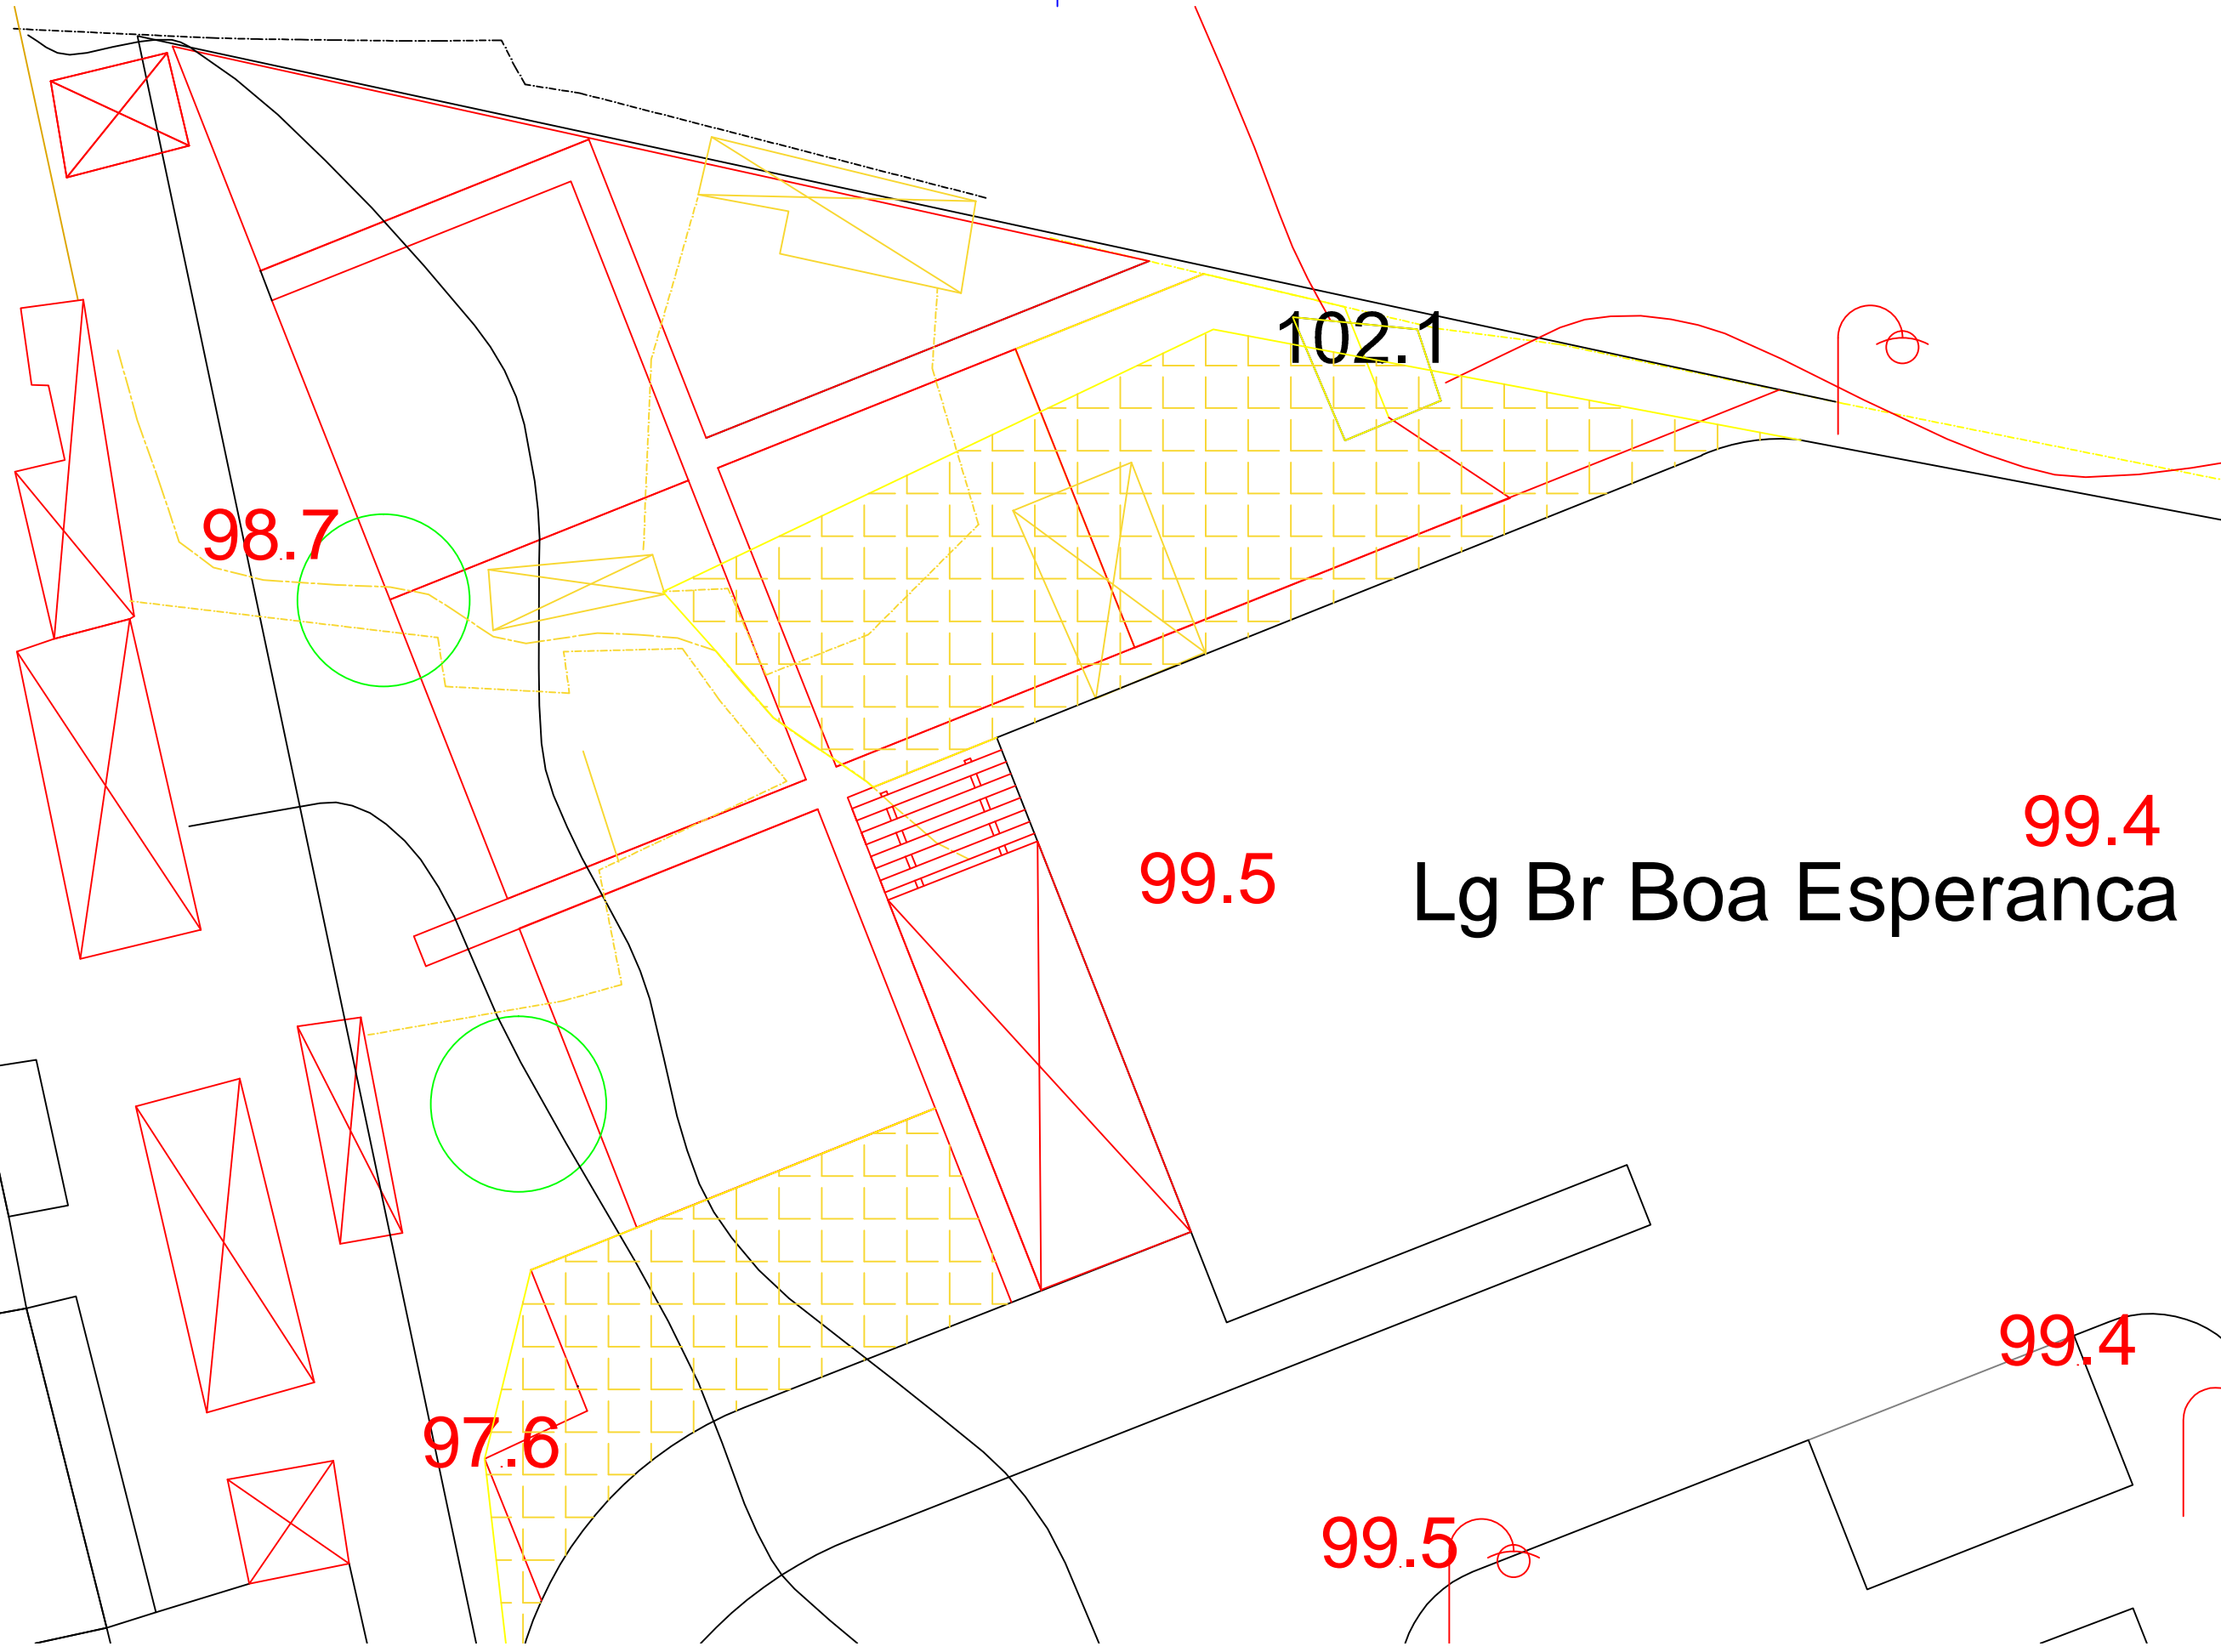

autor
Arq. Paisagista Francisco Maia

Coordenação

requerente
Junta de Freguesia de Alvalade

Obra e Local
Bairro da Boa Esperança



Designação
Amarelos e Vermelhos

Especialidade
Arquitetura Paisagista

Projecto
Projeto de Execução

Escala
1:200

Anexo
38

Data
agosto 2016

Lg Br Boa Esperanca