




MALHA URBANA

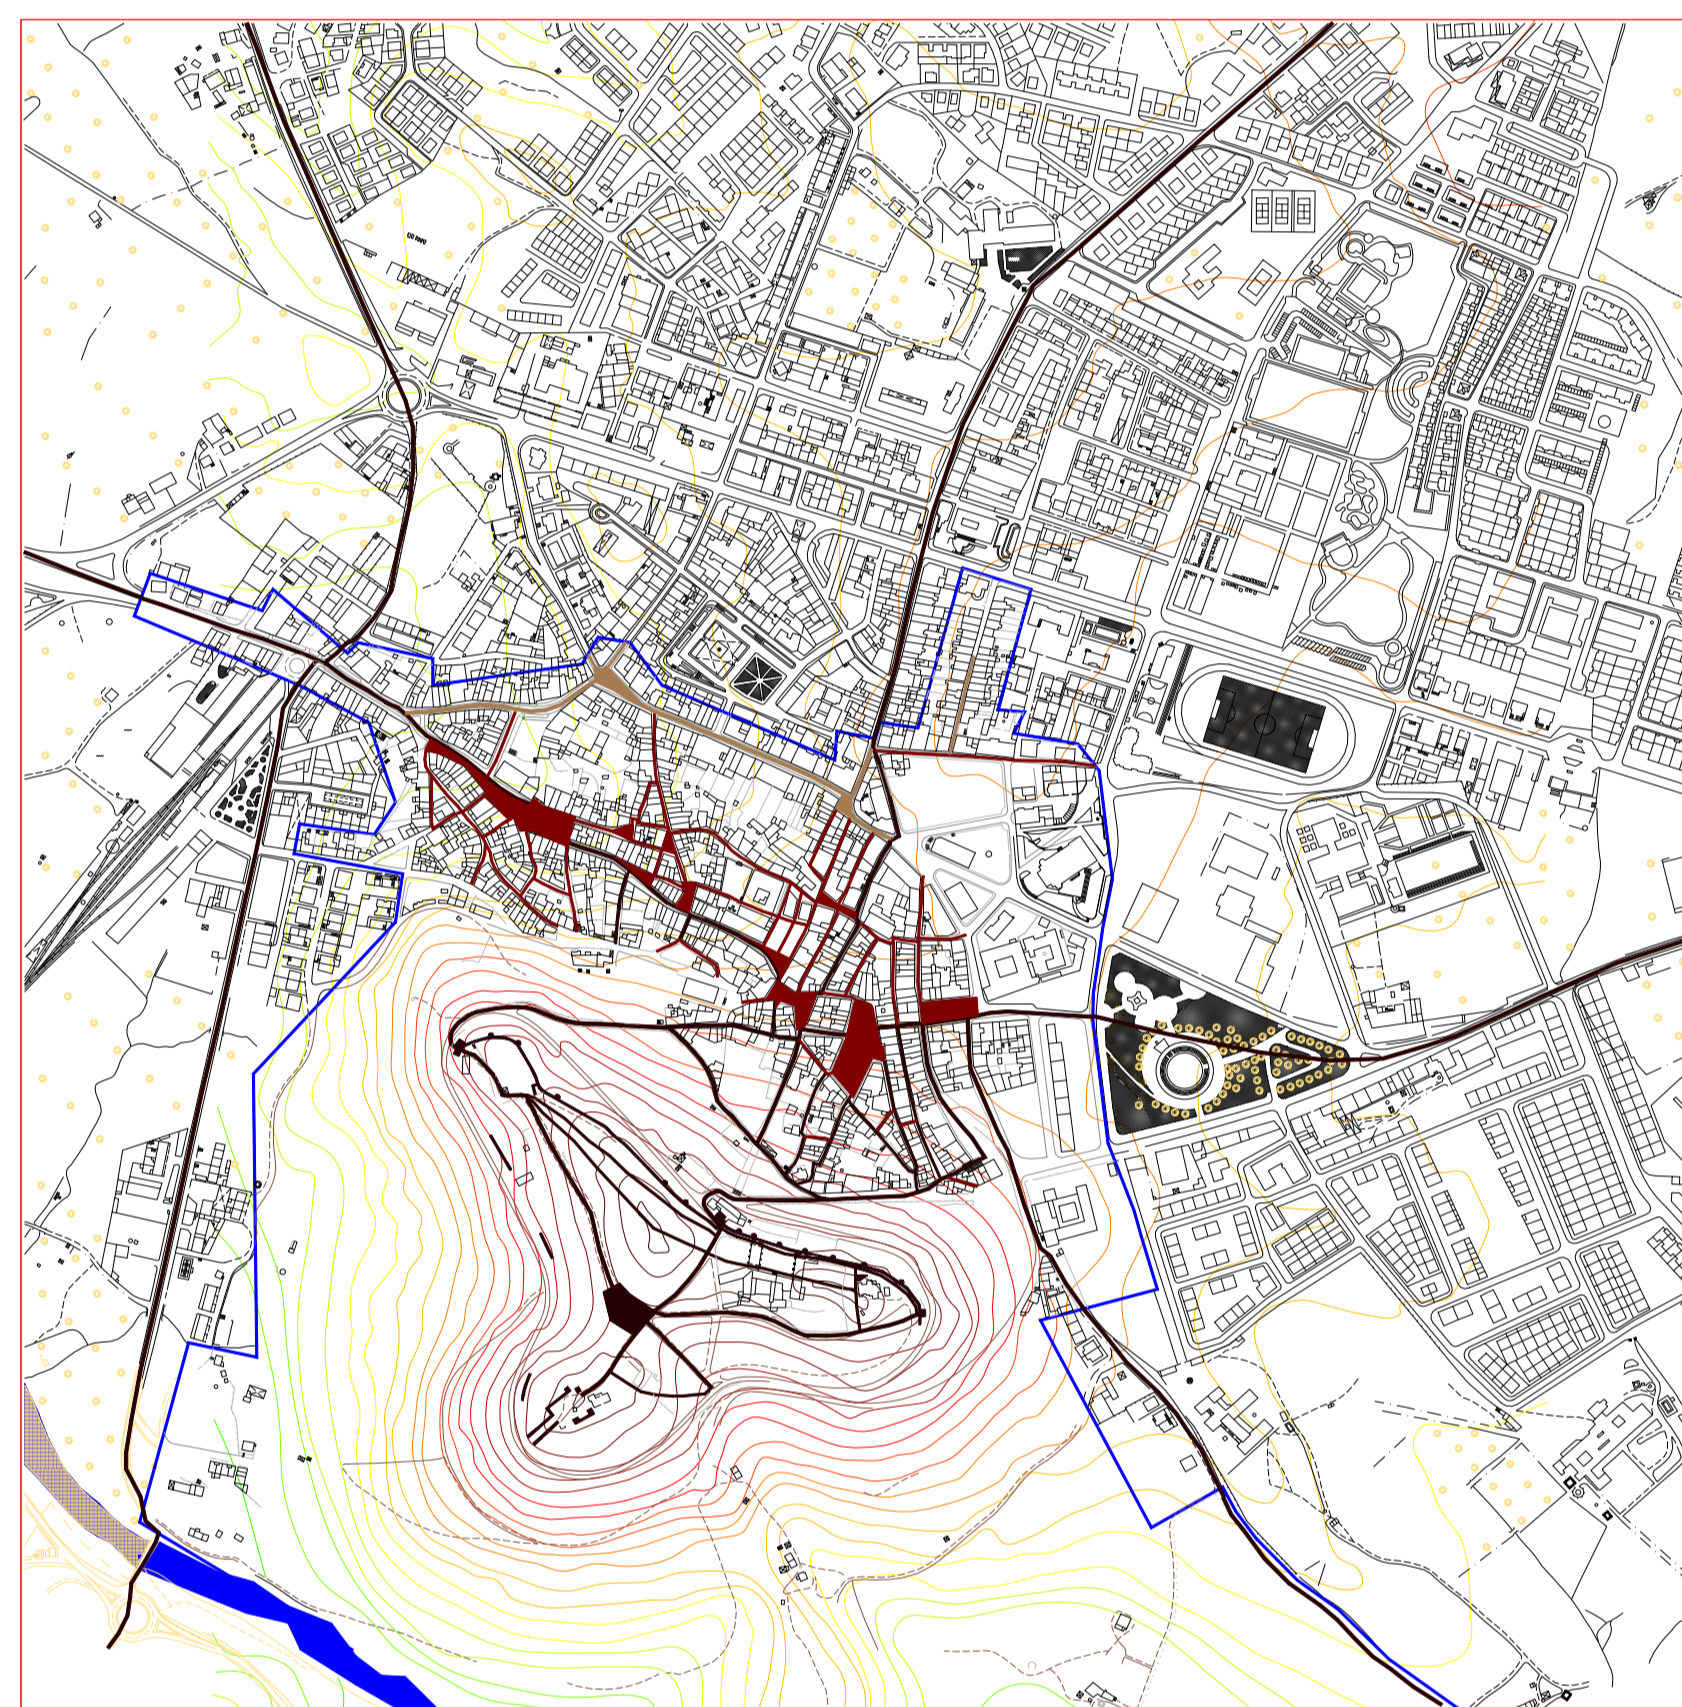

REDE VIÁRIA

G.T.L. - Gabinete do Centro Histórico Câmara Municipal de Montemor-o-Novo

Plano de Pormenor de Salvaguarda e Reabilitação Urbana do Centro Histórico

Malha Urbana

Evolução Urbana - século XVI

data: Maio, 2000
 escala: 1:8000
 fol. nº