PRODUCED BY AN AUTODESK EDUCATIONAL PRODUCT

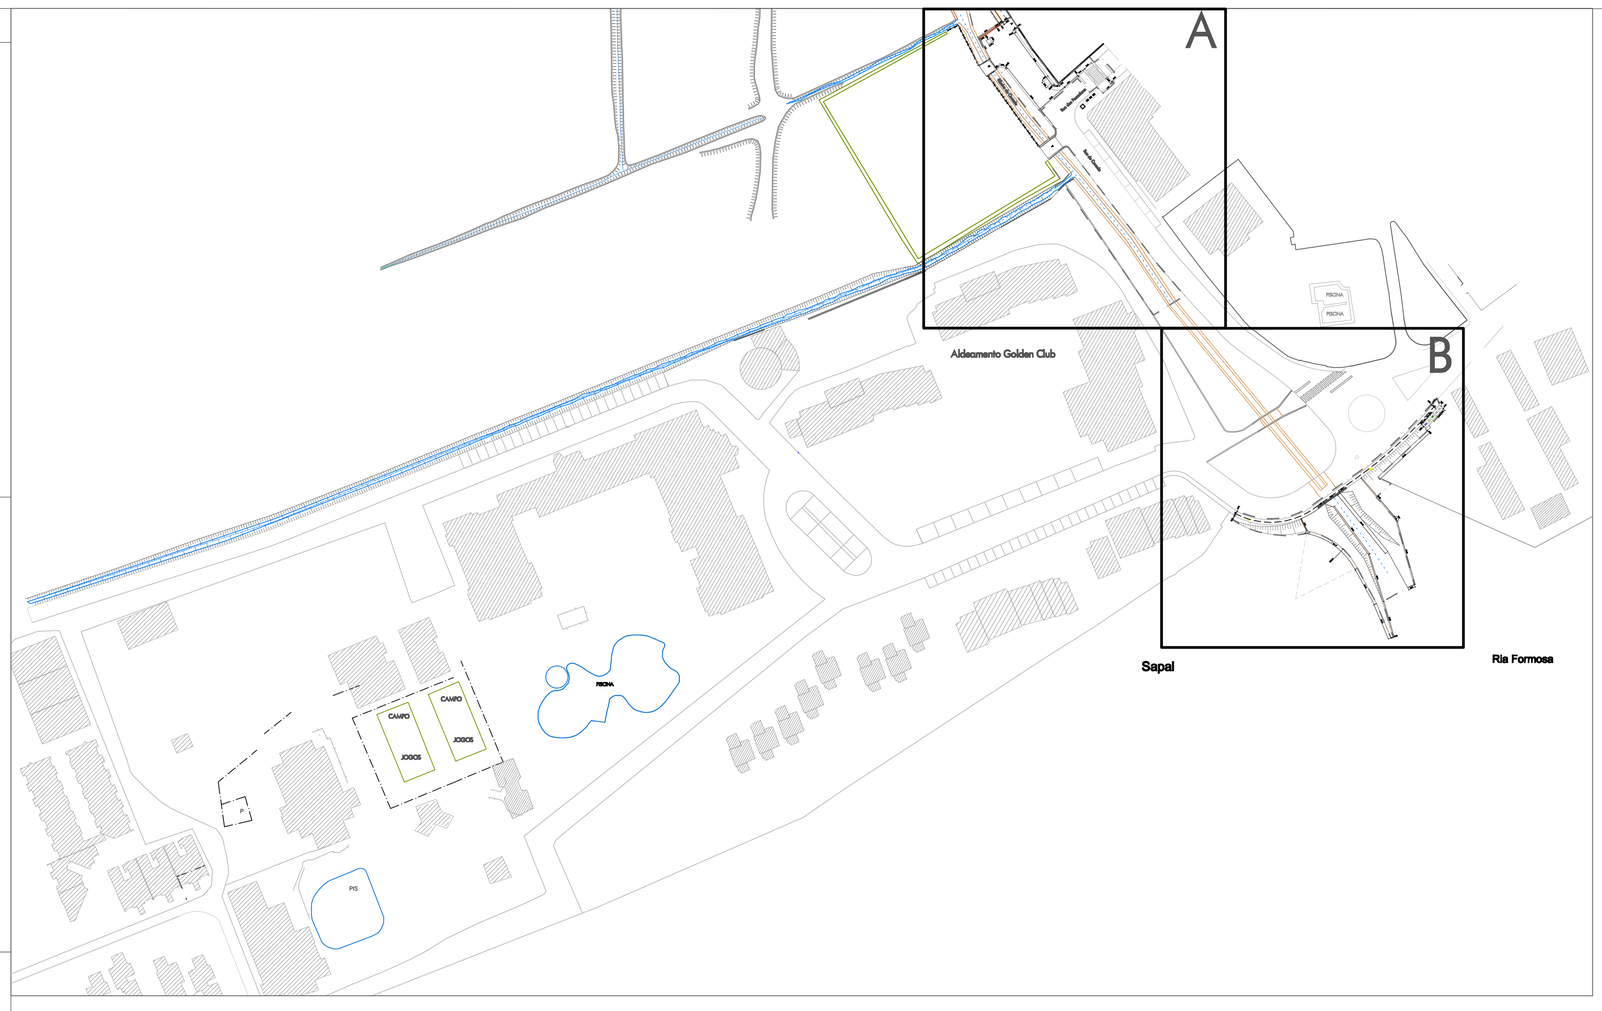

Subtroço 4

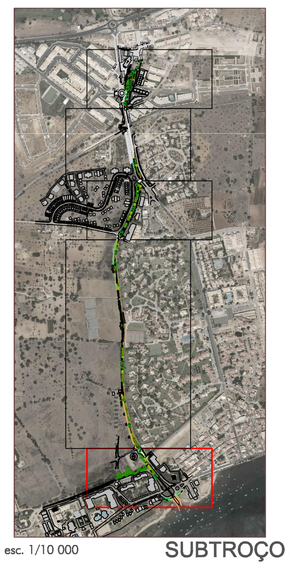

esc. 1/10 000

SUBTROÇO 5

Esquema esc. 1/1000

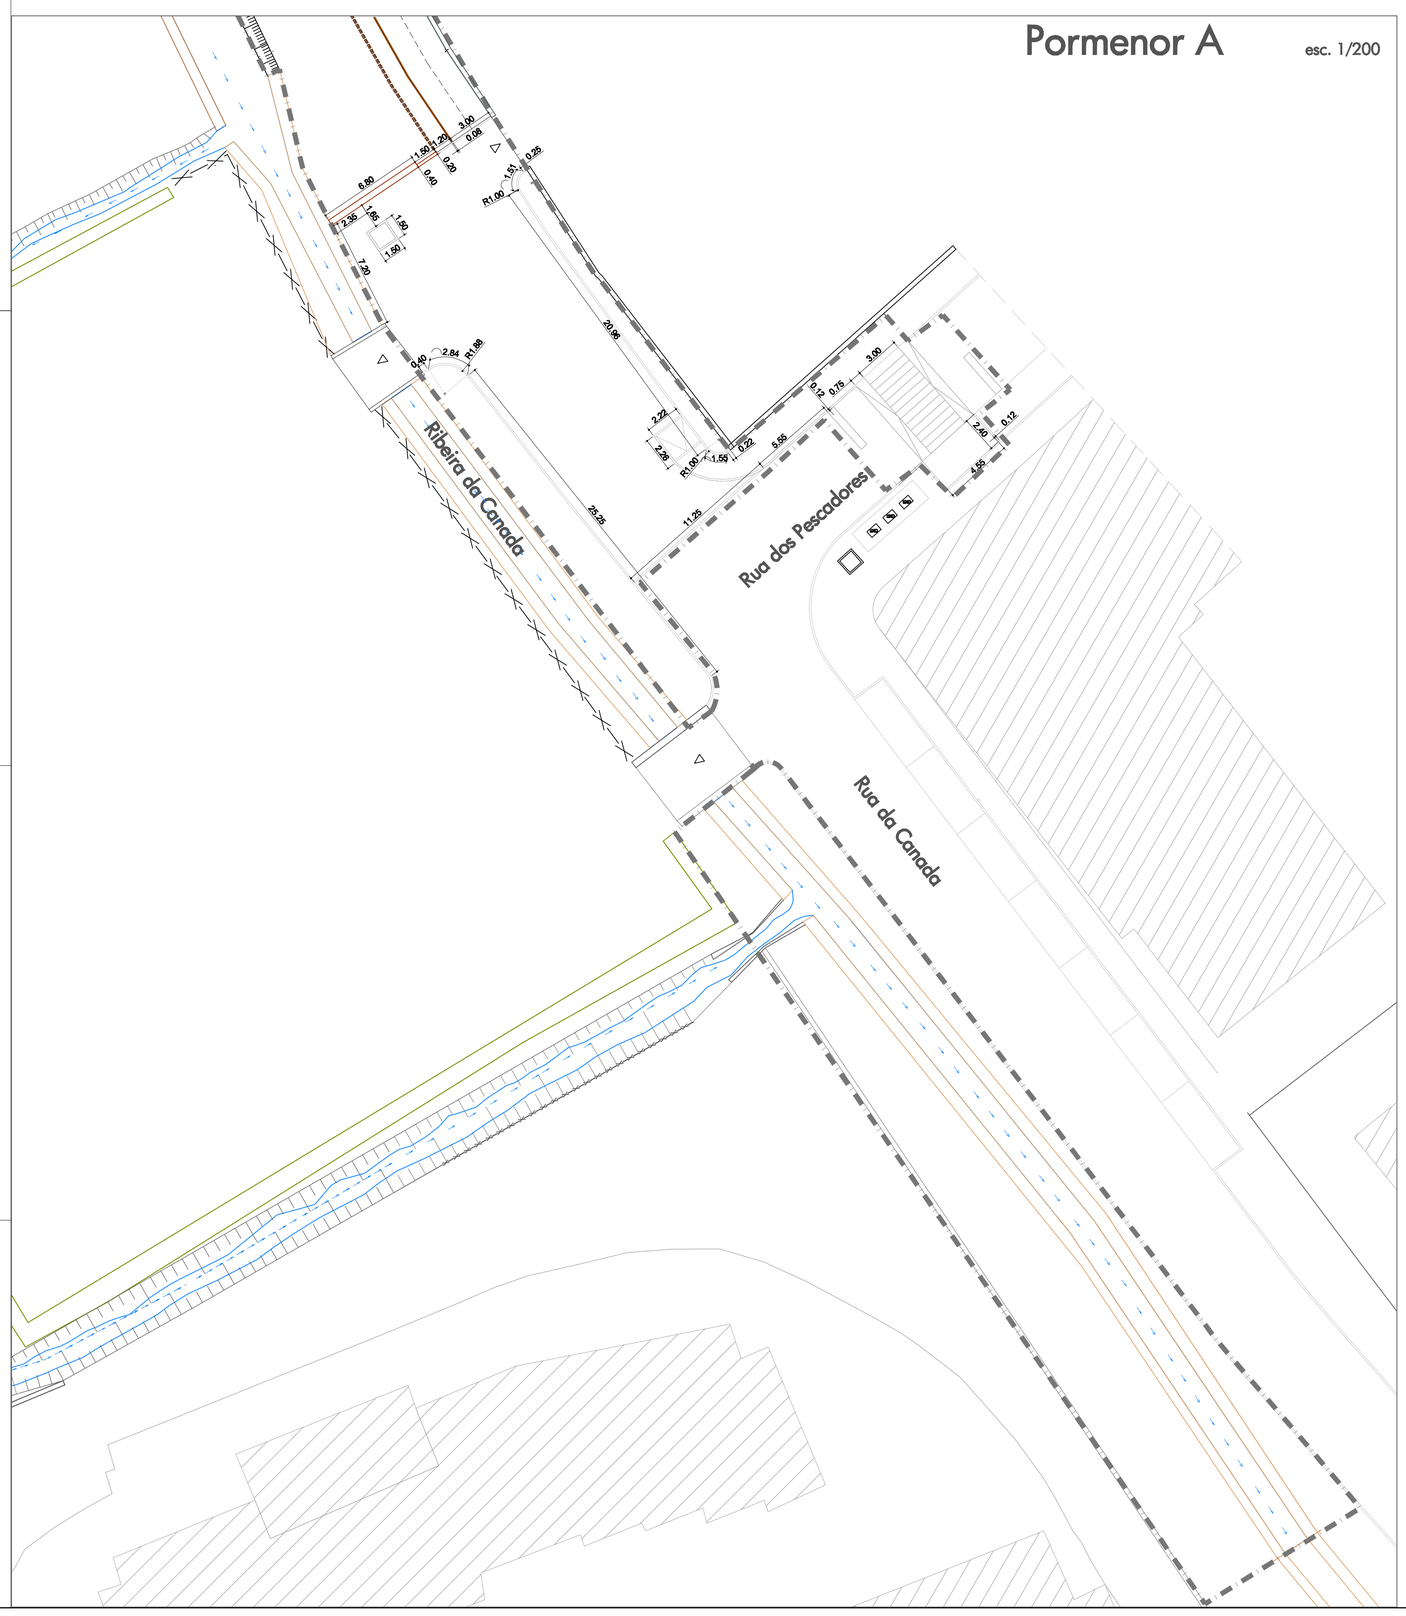

* Coordenadas em Datum Lisboa
Cotas referidas ao nivel médio das águas do mar

Acesso a particulares

Limite da área de intervenção

Plano de Implantação Planimétrica- Subtroço 5

Anteprojecto

872-Div/10 Requalificação da Ribeira da Canada - troço compreendido entre Conceição/Cabanas

Especialidade: Arquitectura Paisagista | Técnico: Vânia Rodrigues | Data: 08.2010 | Escala: 1/200 | 1/1000 | 1/10 000

7.5A

tavira viver cultura Divisão de Projectos Municipais|Departamento de Urbanismo, Projectos e Obras Municipais **Câmara Municipal de Tavira**

PRODUCED BY AN AUTODESK EDUCATIONAL PRODUCT
PRODUCED BY AN AUTODESK EDUCATIONAL PRODUCT
PRODUCED BY AN AUTODESK EDUCATIONAL PRODUCT