




habitação independent living - tipo I

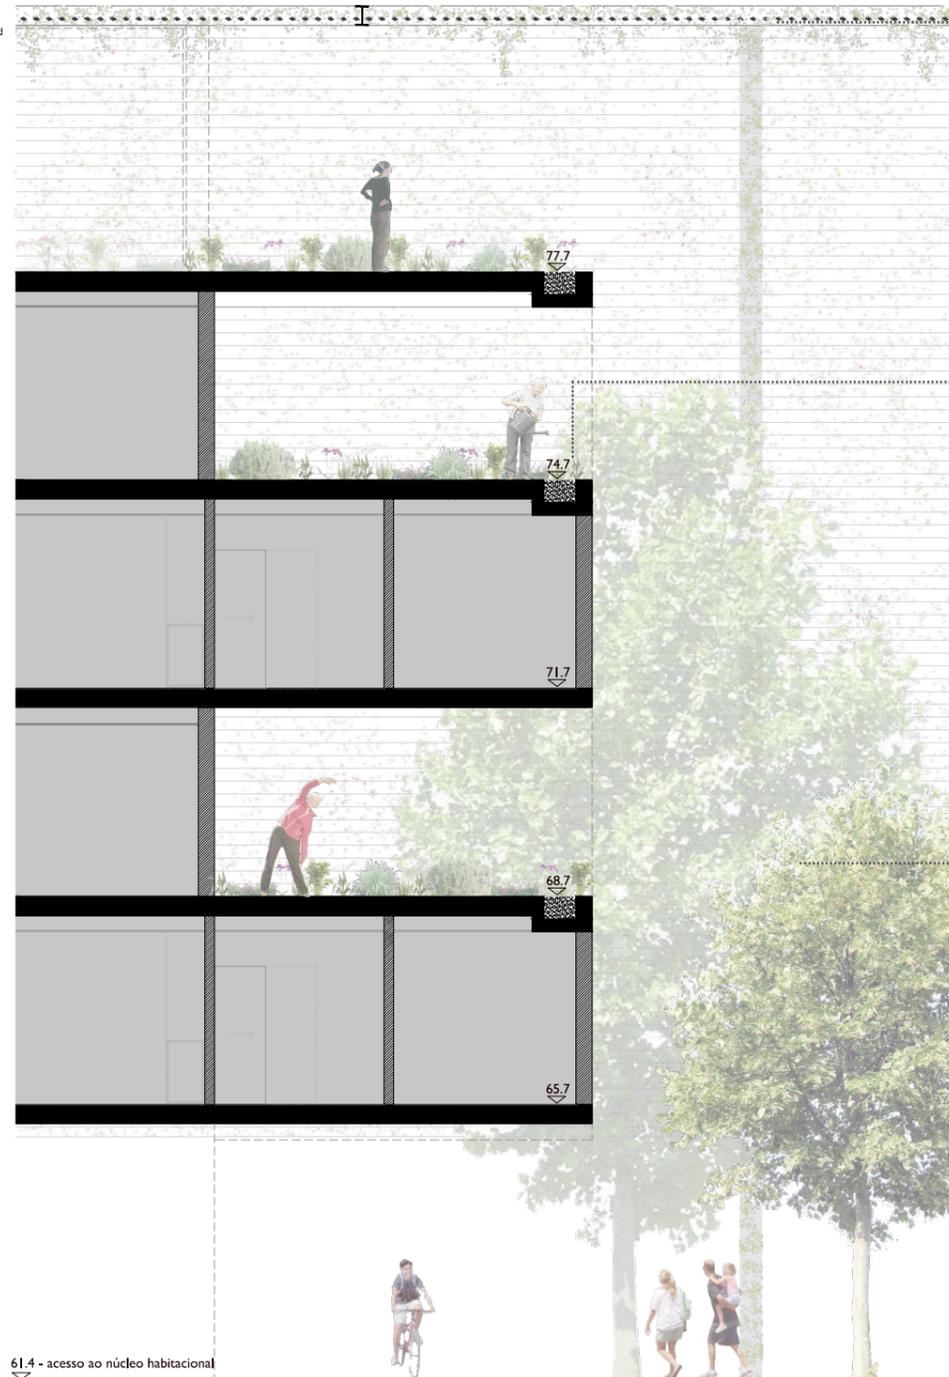

corte AA'
escala 1/75

61.4 - acesso ao núcleo habitacional

1. Cobertura - pérgola

A cobertura materializa-se numa grande pérgola, constituída por algumas espécies de plantas trepadeiras que constroem o tecido da cobertura. Este tecido tem uma malha bastante aberta numa procura de equilíbrio entre os sistemas de vegetação.

plantas trepadeiras



2. Habitações

Os canteiros constituem uma continuidade do jardim na casa. É proposta a possibilidade de cultivo de plantas aromáticas, medicinais e outras. Este elemento para além de ser parte constituinte do ambiente natural, permite, que os residentes, consoante o seu grau de mobilidade, tirem partido das mais valias que as plantas lhes podem oferecer.

plantas aromáticas/medicinais



3. Jardim

O jardim é composto por alguns elementos verticais, permitindo o contacto entre os residentes e as copas das árvores mais altas. Por outro lado é composto por espécies de árvores de fruto e de flor. Este conjunto vai permitir criar diferentes ambiências, através de cores e aromas, não só para os residentes mas também para quem visita o jardim. O comportamento das árvores ao longo do tempo surge como um reflexo das estações do ano, através da mudança de folha, do surgimento de flores e frutos. Estas mudanças, por sua vez, fazem com que o ambiente dentro desta pérgola esteja em constante mutação, através da variação de elementos como os aromas e a luz.

árvores de grande porte



árvores de fruto/flor



No resultado final pretende-se atingir um equilíbrio entre os diferentes sistemas de vegetação.