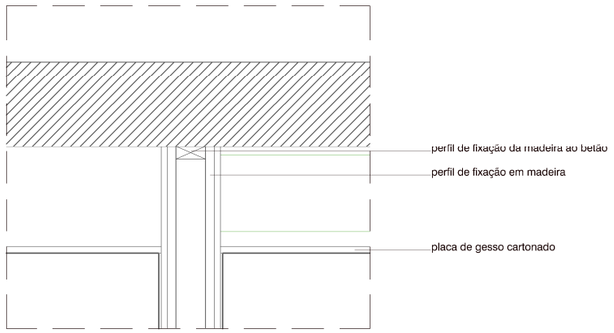

P3

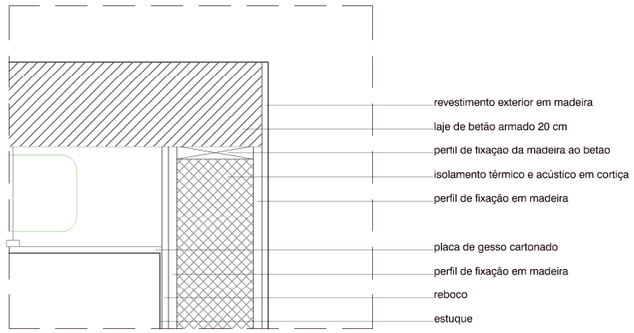

P5

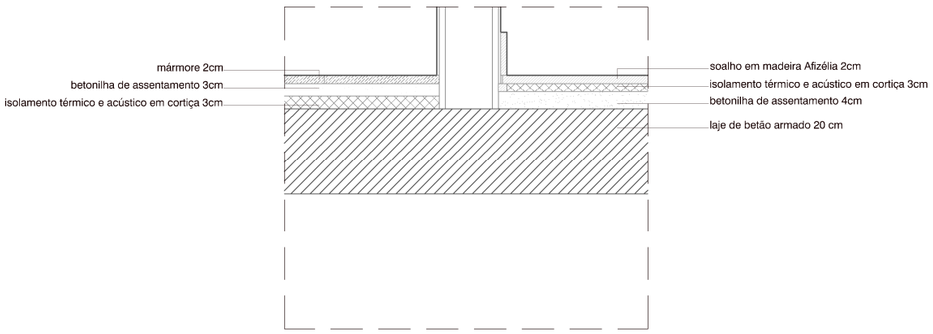

P4
Escala 1/10

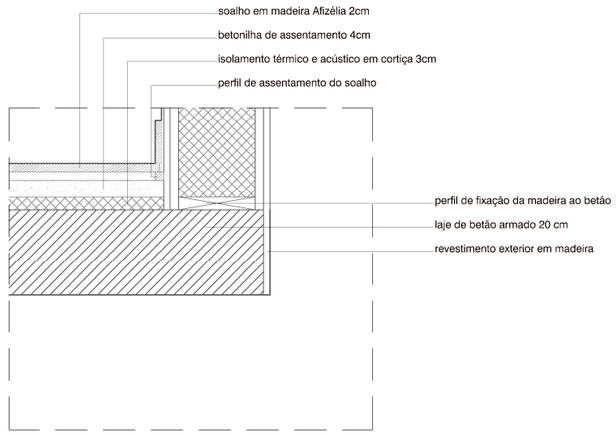

P6