
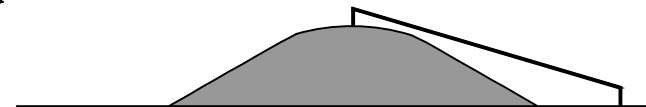
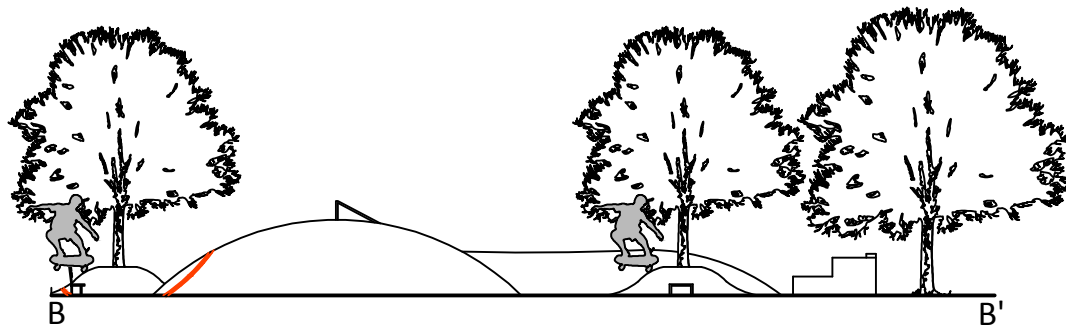


Pormenor das caldeiras das árvores. Um sistema que tanto serve de elemento lúdico para os skates, as bicicletas e os patins como promove a estadia dos jovens debaixo das copas das árvores.

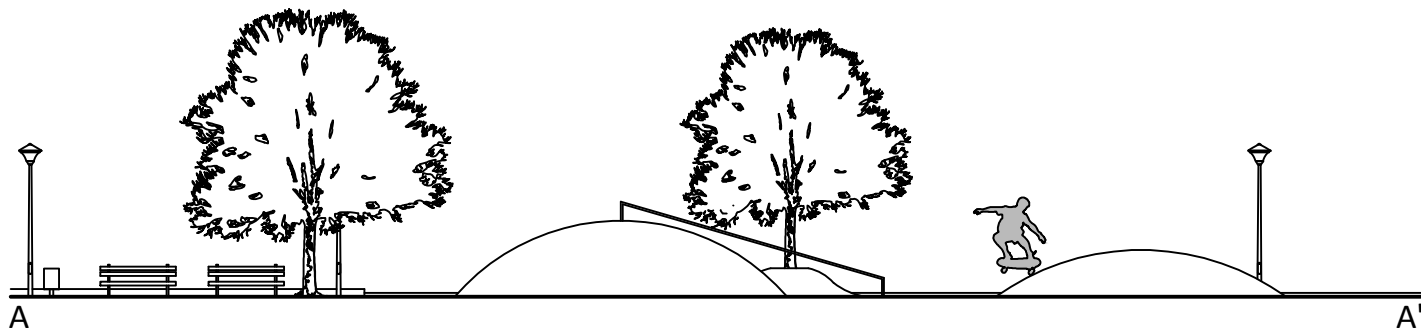

Pormenor da modelação de terreno localizado no centro do espaço. Um sistema que tem como apoio uma vara metálica para aumentar a componente lúdica deste espaço.

Câmara Municipal de Castelo Branco

Parque infantil da Rua Dr. Francisco José Palmeiro

Pormenores da proposta de requalificação

Escala: 1:200

2012