


- LEVANTAMENTO DA SITUAÇÃO EXISTENTE**
- Via de circulação automóvel
 - Limite da área de intervenção do PP de Sta. Bárbara
 - Linha de água (Levada)
 - Edifícios existentes
 - Tanques
 - Muros

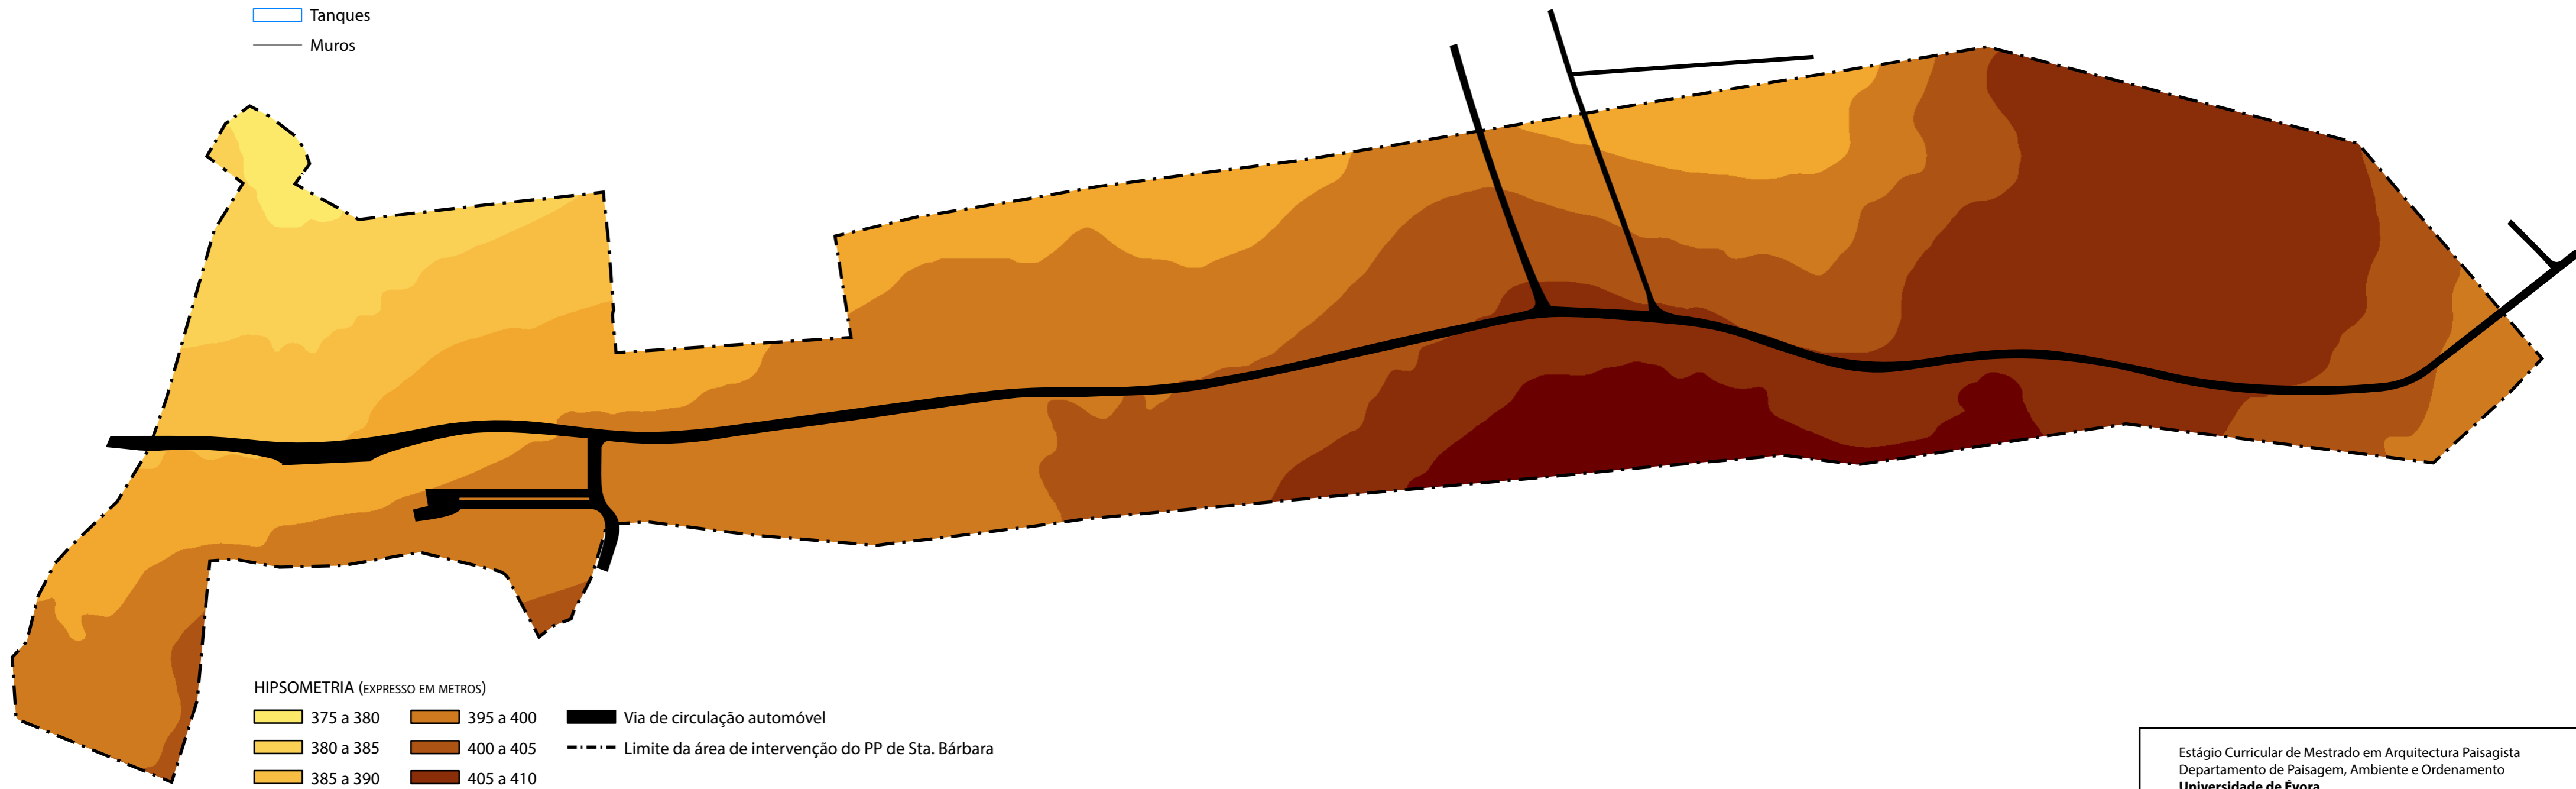

- HIPSOMETRIA (EXPRESSO EM METROS)**
- | | | |
|-----------|-----------|-----------------------------------------------------|
| 375 a 380 | 395 a 400 | Via de circulação automóvel |
| 380 a 385 | 400 a 405 | Limite da área de intervenção do PP de Sta. Bárbara |
| 385 a 390 | 405 a 410 | |
| 390 a 395 | 410 a 415 | |

Estágio Curricular de Mestrado em Arquitectura Paisagista
 Departamento de Paisagem, Ambiente e Ordenamento
Universidade de Évora

Gabinete técnico
Câmara Municipal de Borba

Cartas de análise - Situação Existente e Hipsometria
Plano de Pormenor de Sta. Bárbara

Desenho nº **02** Escala: **1:2000** Data: **Outubro 2014**