




planta

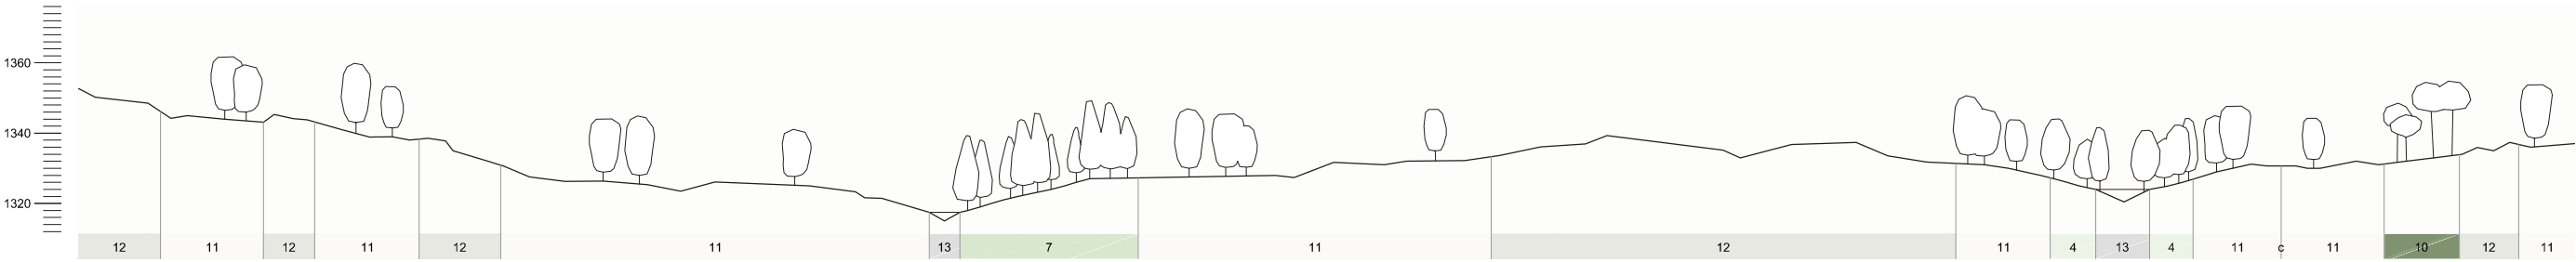

corte 1

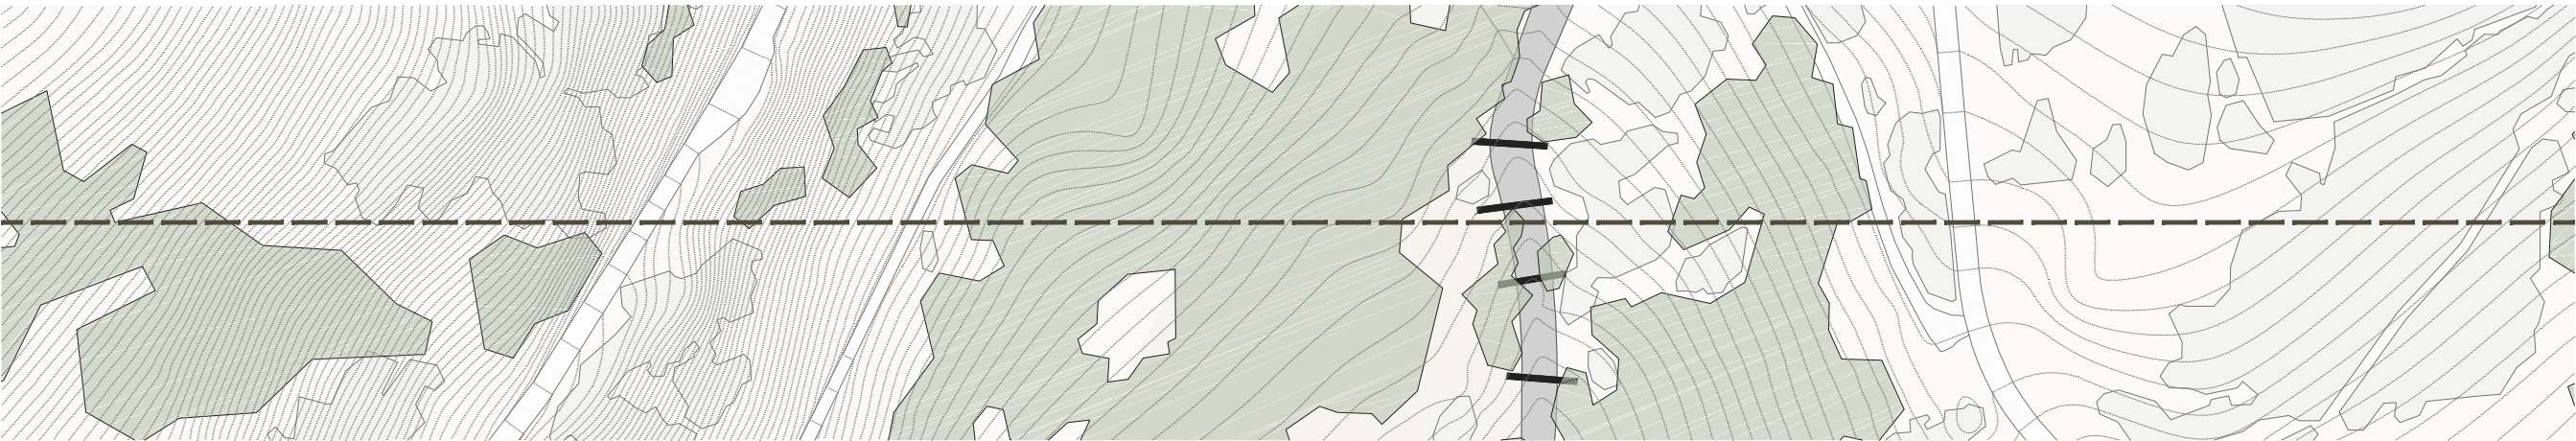


planta

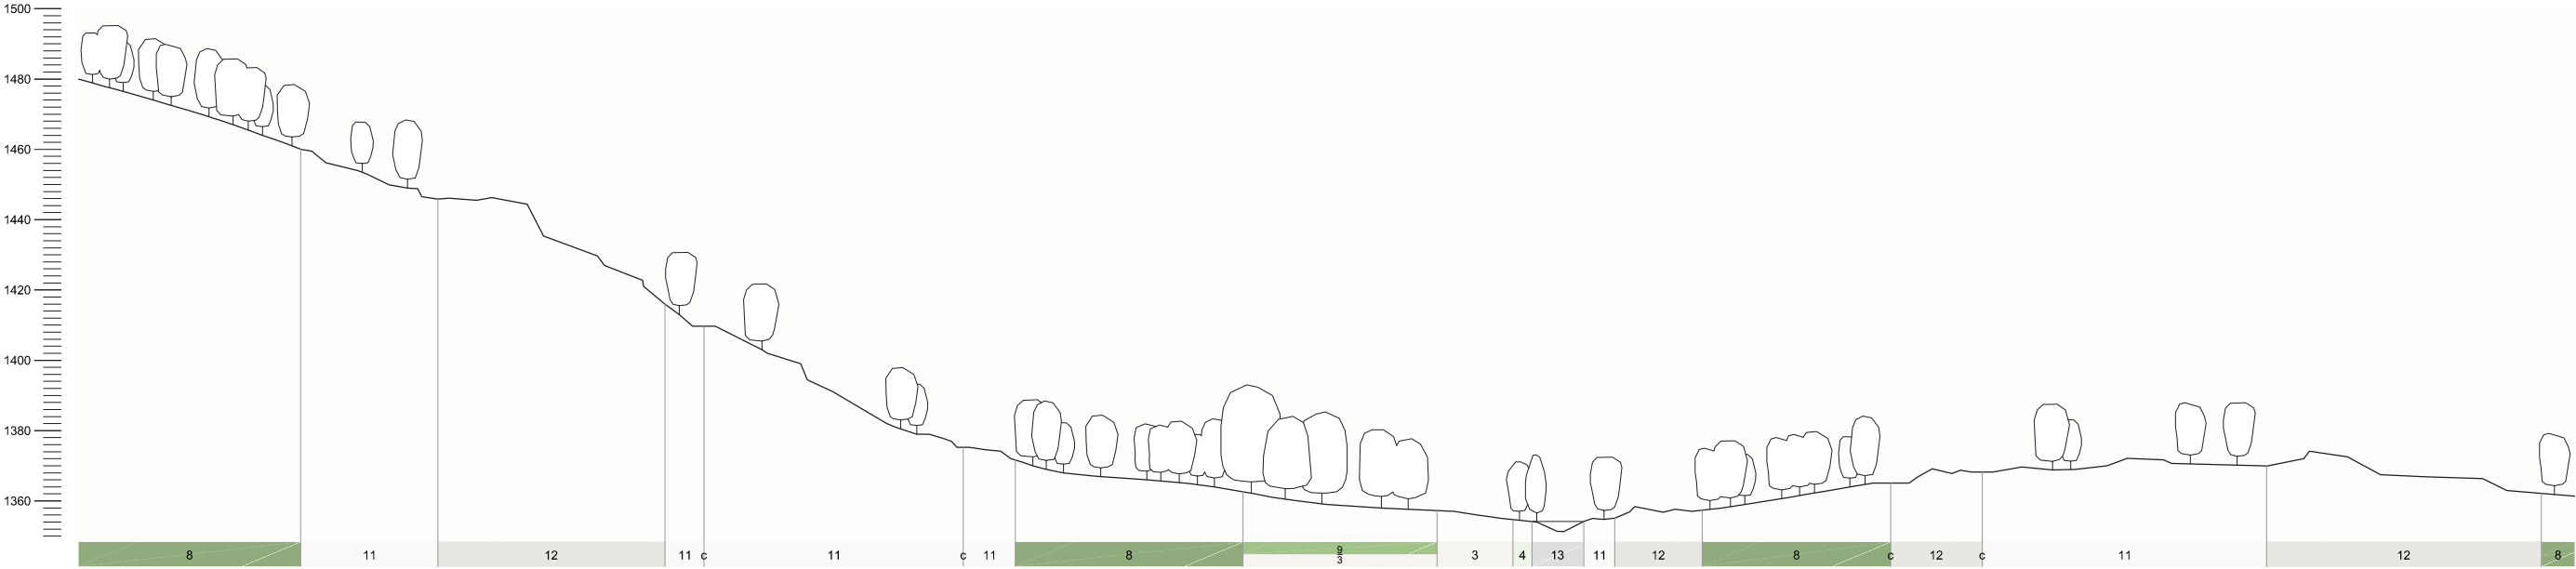

corte 2

- 1 produção agrícola intensiva
- 2 produção agrícola extensiva
- 3 pastagens naturais
- 4 mata ribeirinha
- 5 alinhamento de freixos
- 6 souto
- 7 lariços
- 8 mata de carvalho-negral
- 9 mata de carvalho-roble
- 10 pinhal
- 11 matos
- 12 afloramentos rochosos
- 13 leito da ribeira
- 14 linha de drenagem

- a albufeira
- p piscina
- t tanque
- ç açude
- l1 levada do meio
- l2 levada de dois muros
- l3 levada antiga
- l4 levada de adução
- s socalco
- m muro de contenção da ribeira
- u murete
- c caminho
- e edificado

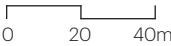

desenho 2.07.2.1

corte 1 - planta

desenho 2.07.2.2

corte 1


desenho 2.07.3.1

corte 2 - planta


desenho 2.07.3.2

corte 2


esc. 1 | 2 000

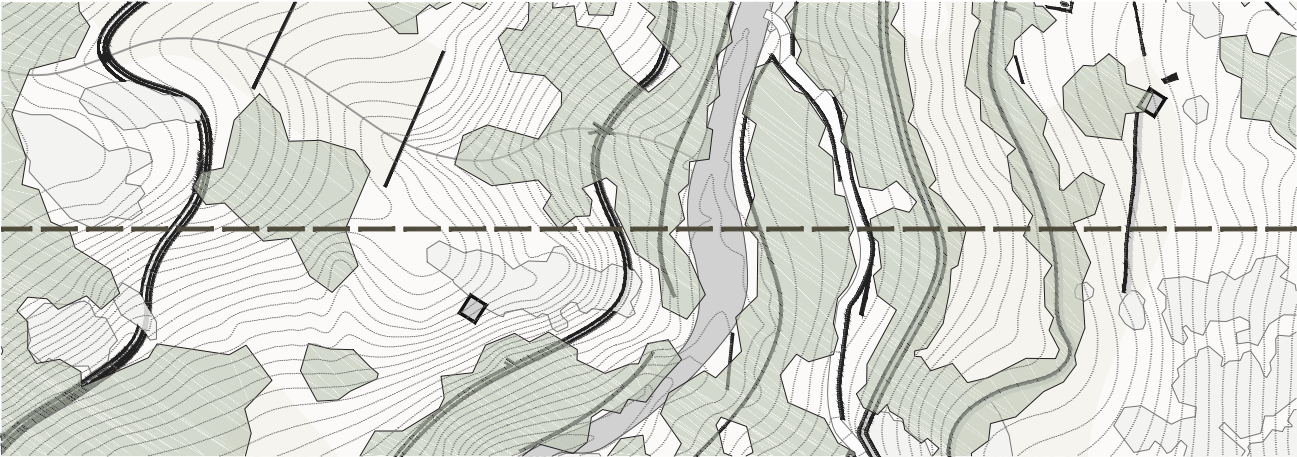


planta

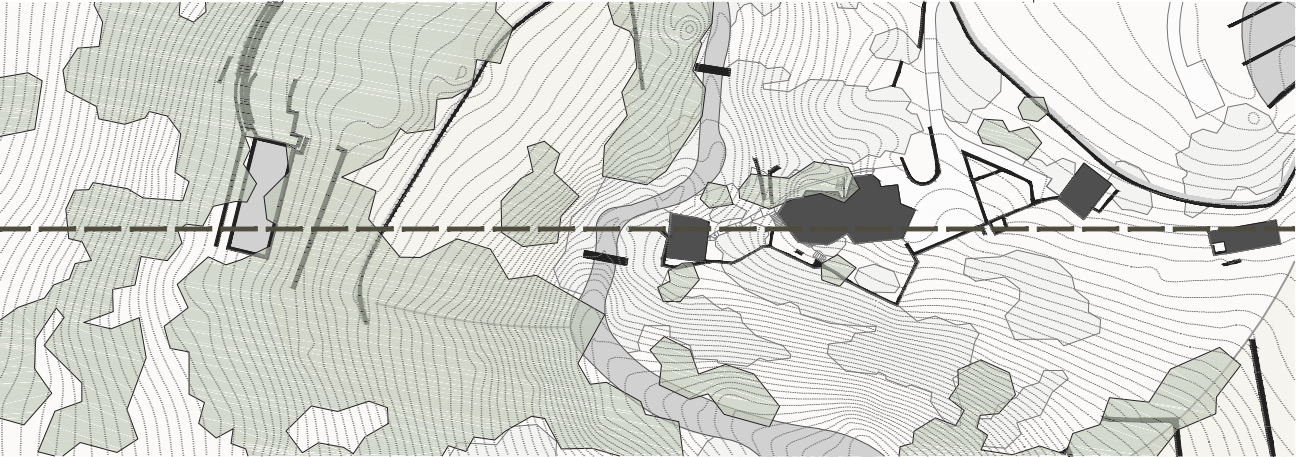


planta

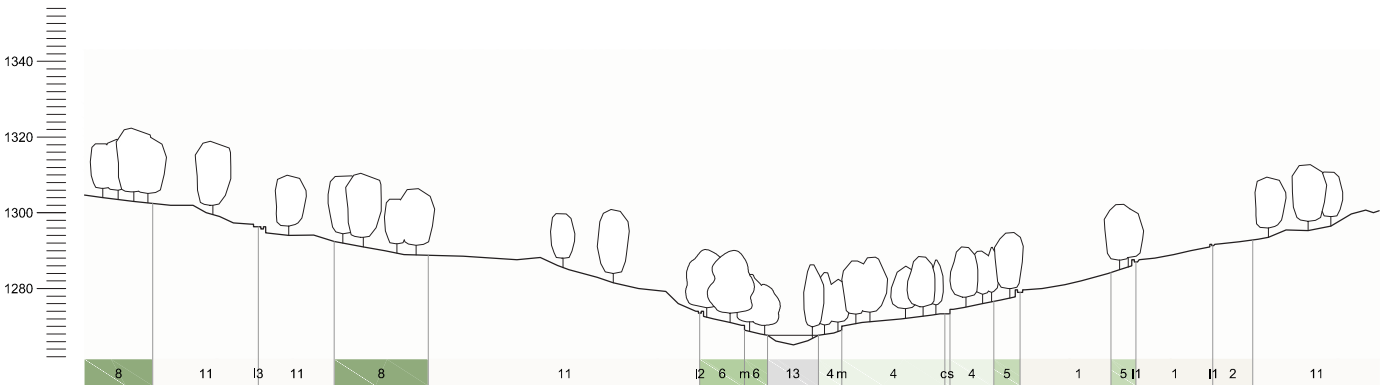


corte 3

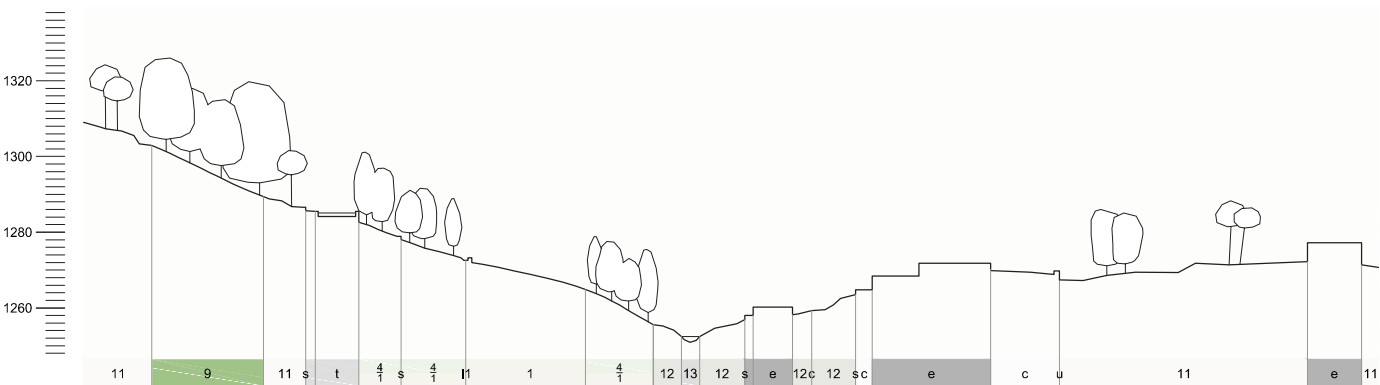

corte 4

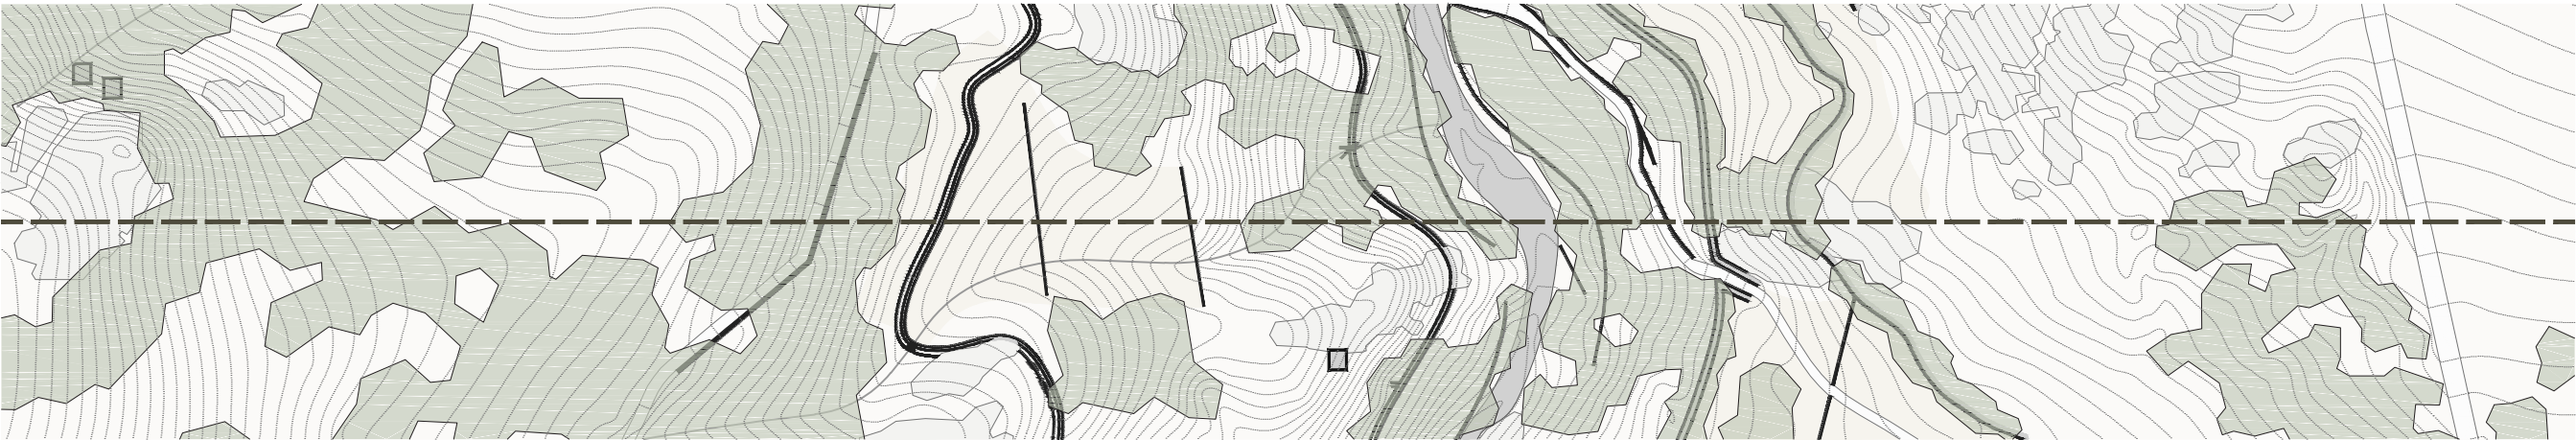


planta

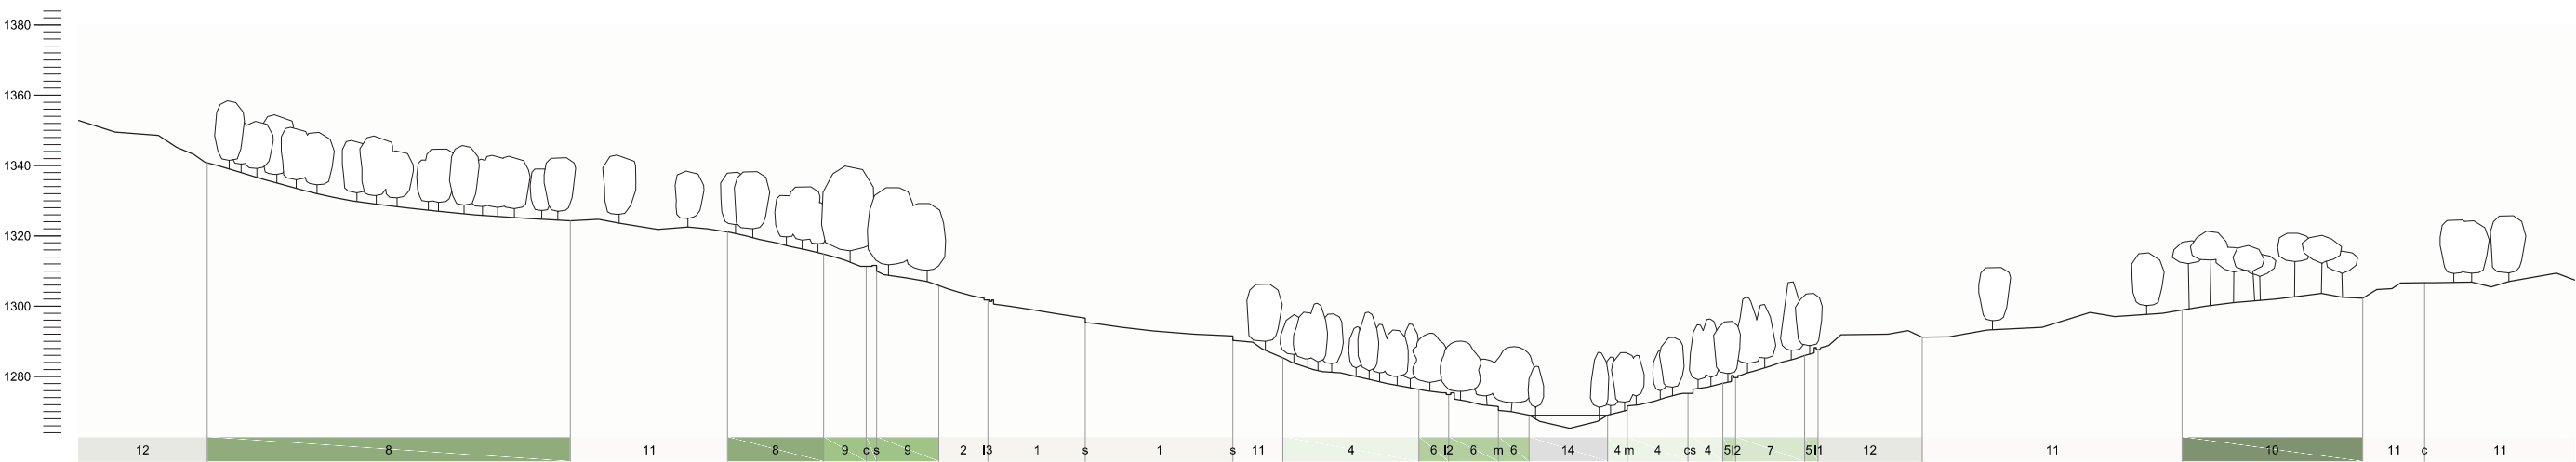

corte 5

- 1 produção agrícola intensiva
- 2 produção agrícola extensiva
- 3 pastagens naturais
- 4 mata ribeirinha
- 5 alinhamento de freixos
- 6 souto
- 7 lariços
- 8 mata de carvalho-negral
- 9 mata de carvalho-roble
- 10 pinhal
- 11 matos
- 12 afloramentos rochosos
- 13 leito da ribeira
- 14 linha de drenagem

- a albufeira
p piscina
t tanque
ç açude
l1 levada do meio
l2 levada de dois muros
l3 levada antiga
l4 levada de adução
s socalco
m muro de contenção da ribeira
u murete
c caminho
e edificado

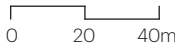

desenho 2.07.4.1

corte 3 - planta

desenho 2.07.4.2

corte 3

desenho 2.07.5.1

corte 4 - planta

desenho 2.07.5.2

corte 4


desenho 2.07.6.1

corte 5 - planta


desenho 2.07.6.2

corte 5


esc. 1 | 2 000

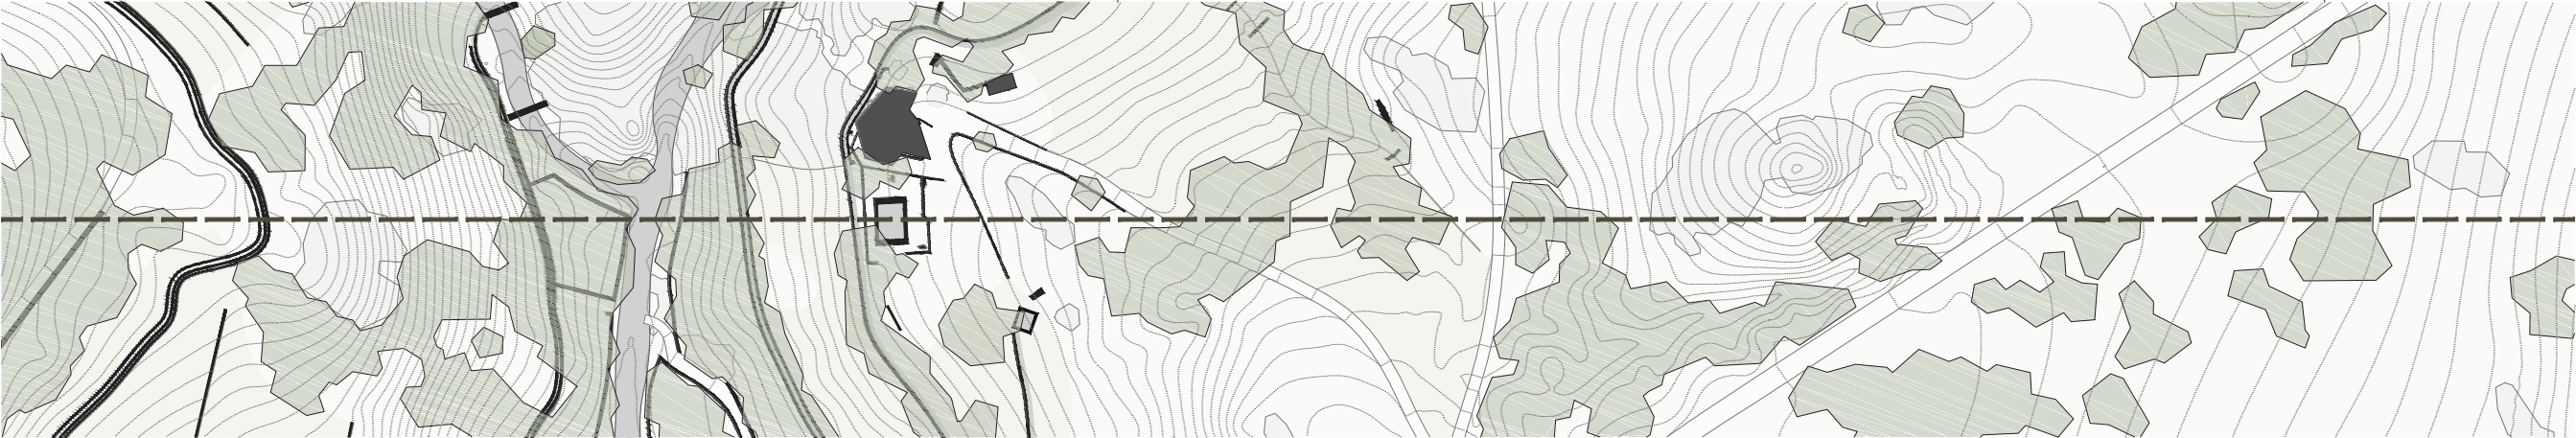


planta

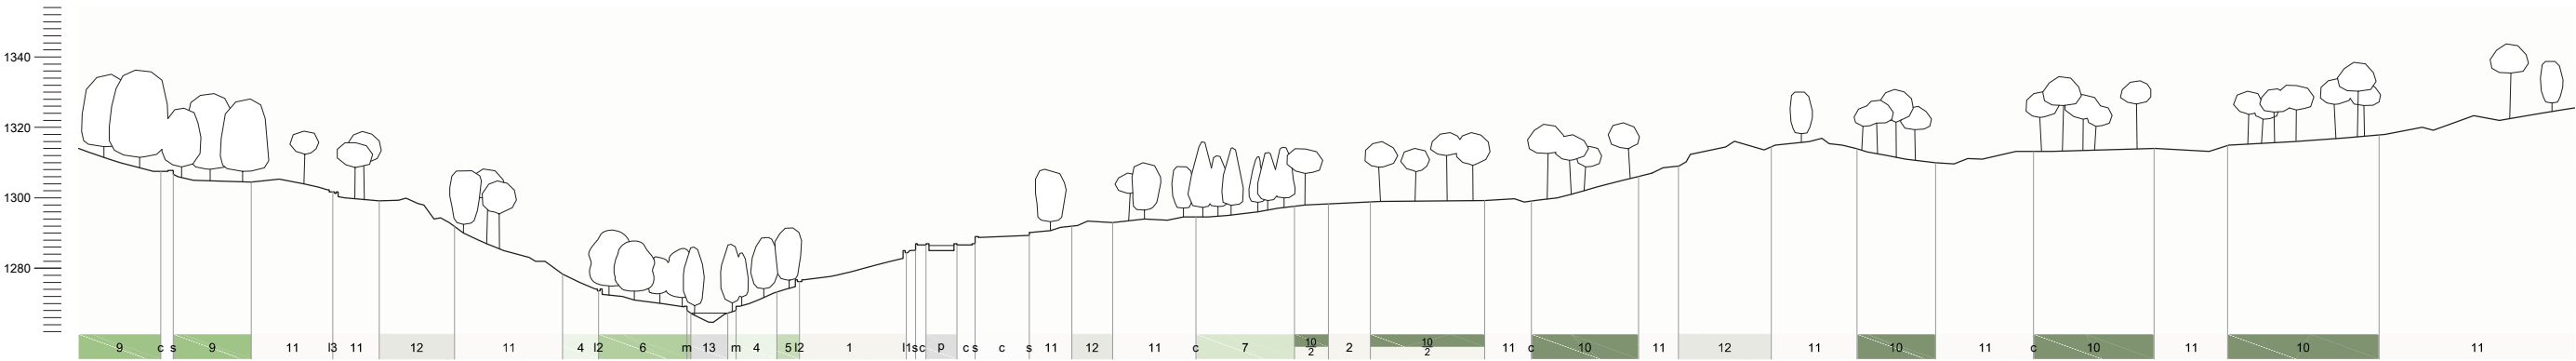

corte 6

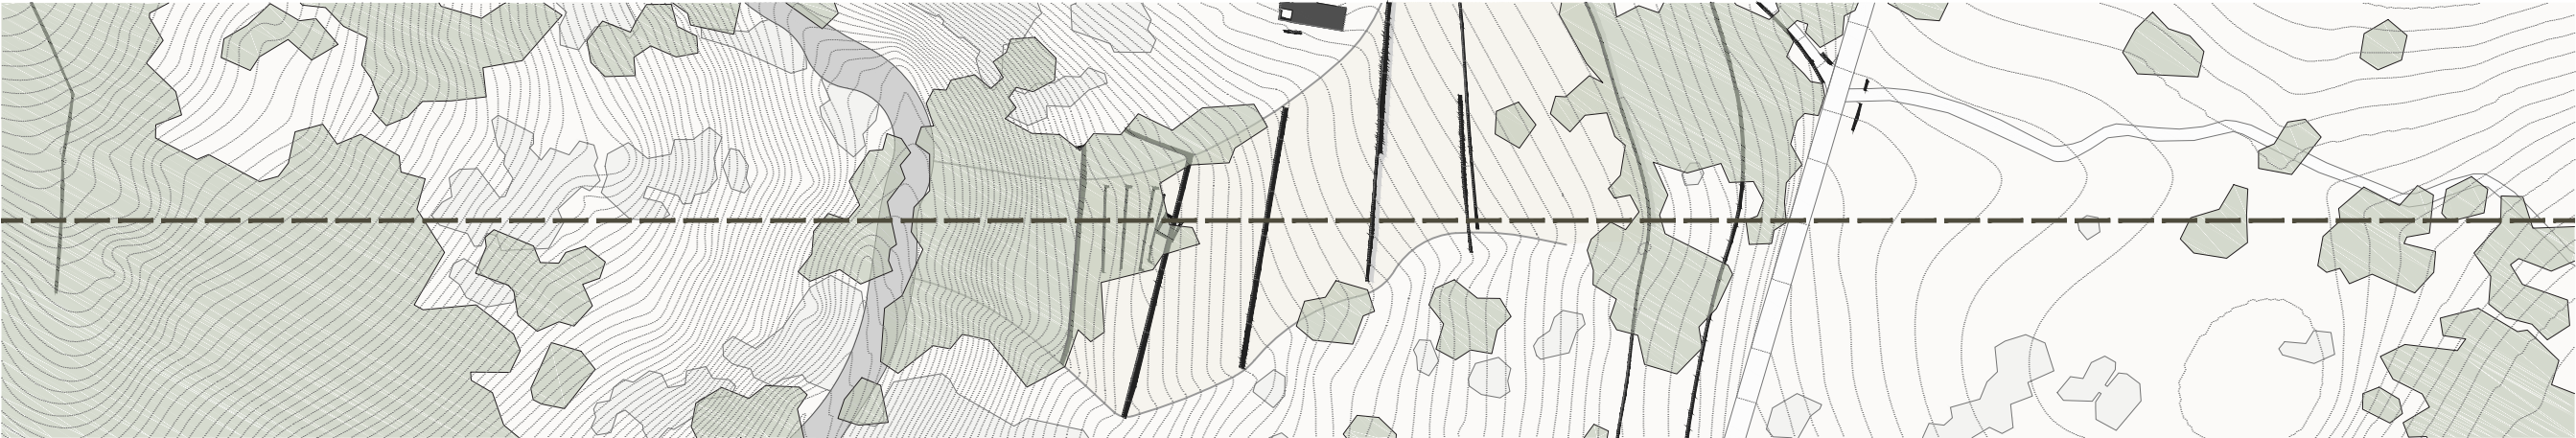


planta

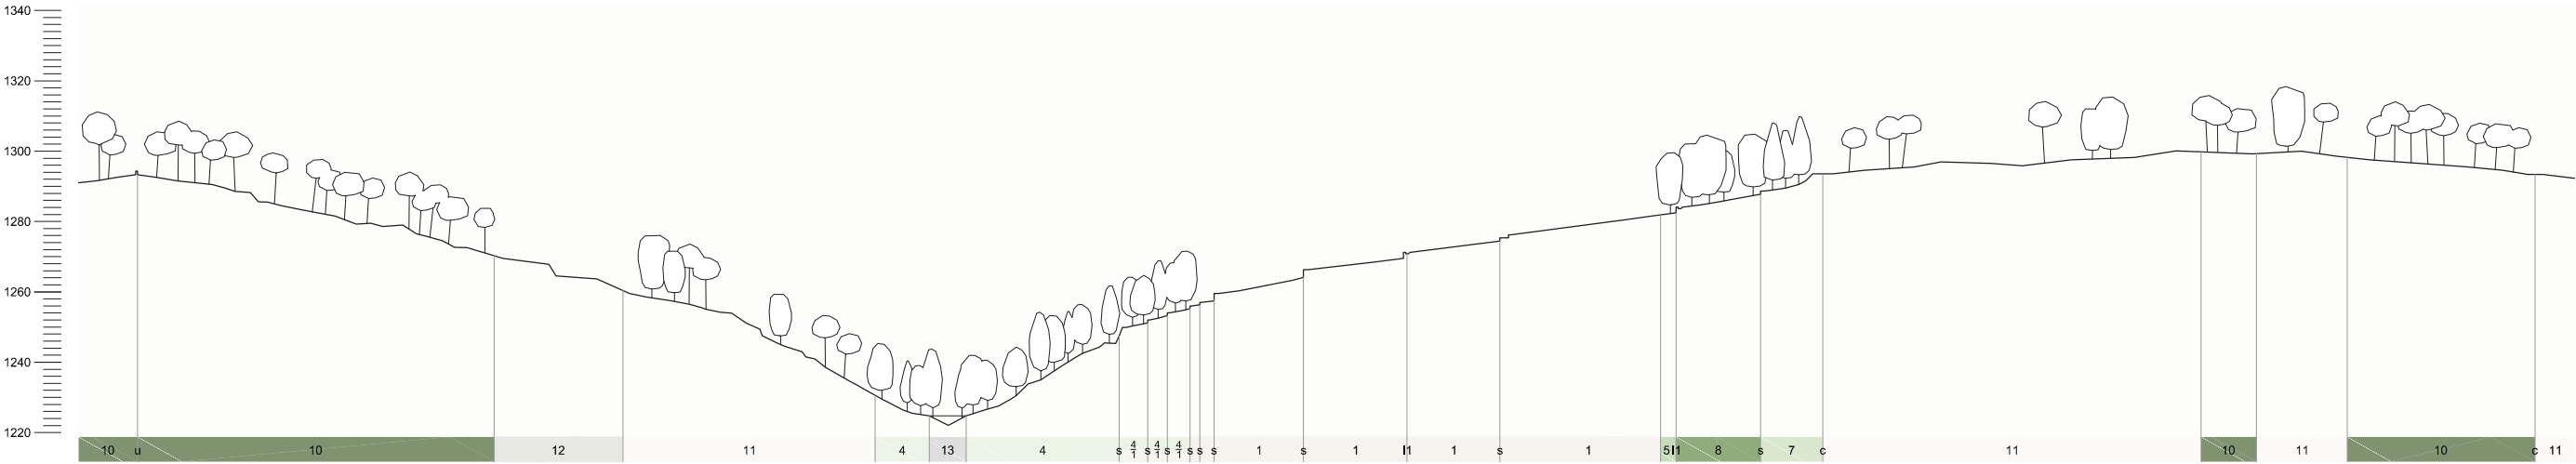

corte 7

- 1 produção agrícola intensiva
- 2 produção agrícola extensiva
- 3 pastagens naturais
- 4 mata ribeirinha
- 5 alinhamento de freixos
- 6 soute
- 7 lariços
- 8 mata de carvalho-negral
- 9 mata de carvalho-roble
- 10 pinhal
- 11 matos
- 12 afloramentos rochosos
- 13 leito da ribeira
- 14 linha de drenagem

- a albufeira
- p piscina
- t tanque
- ç açude
- l1 levada do meio
- l2 levada de dois muros
- l3 levada antiga
- l4 levada de adução
- s socalco
- m muro de contenção da ribeira
- u murete
- c caminho
- e edificado

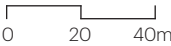

desenho 2.07.7.1

corte 6 - planta

desenho 2.07.7.2

corte 6


desenho 2.07.8.1

corte 7 - planta


desenho 2.07.8.2

corte 7


esc. 1 | 2 000

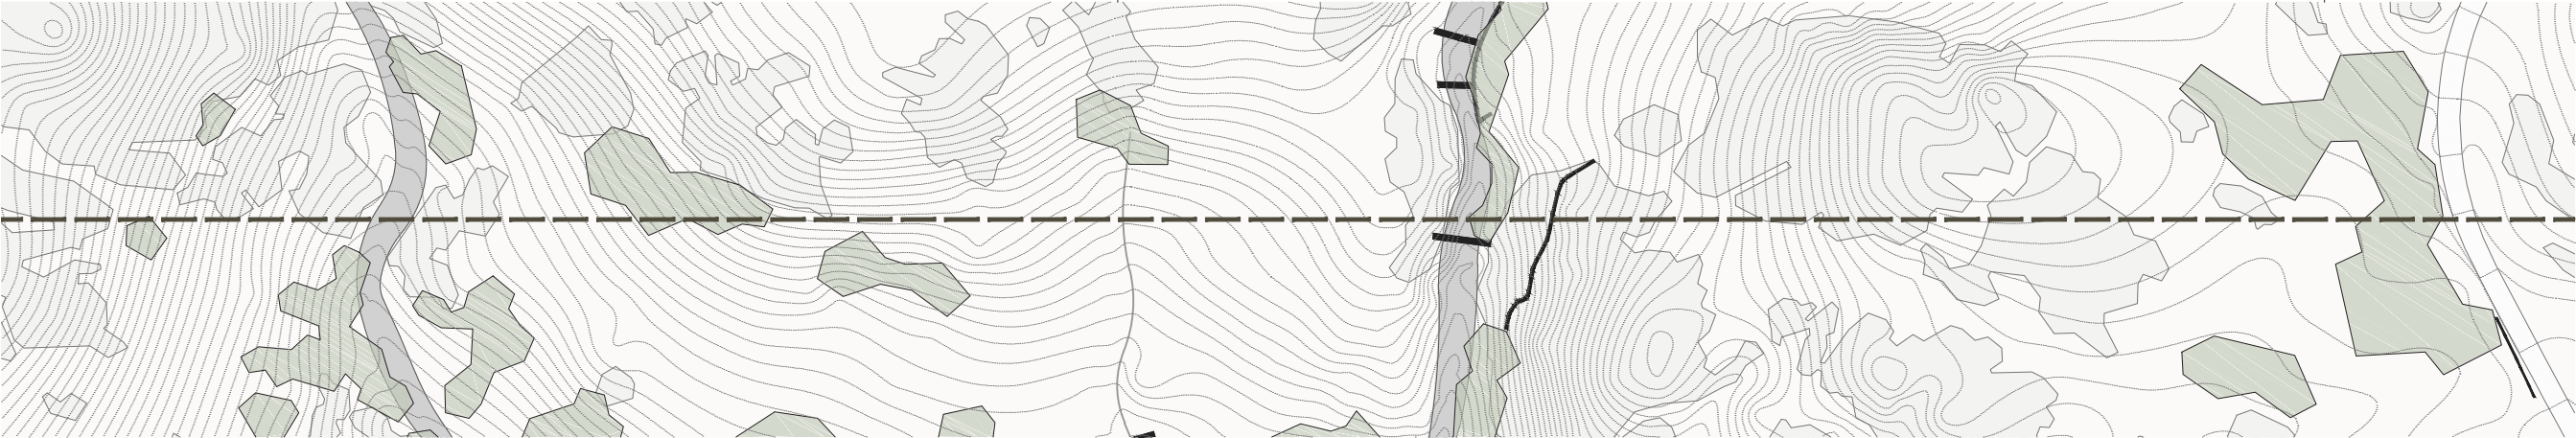


planta

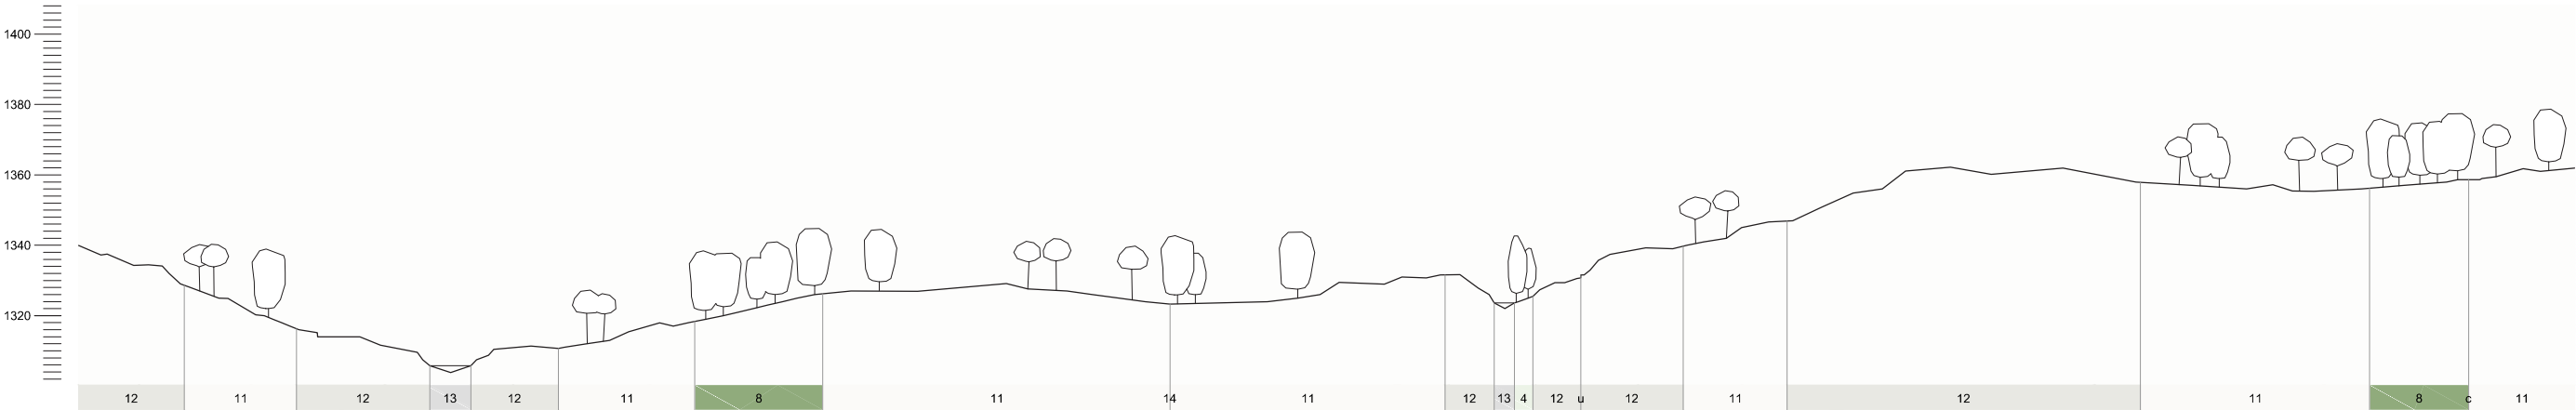

corte 8

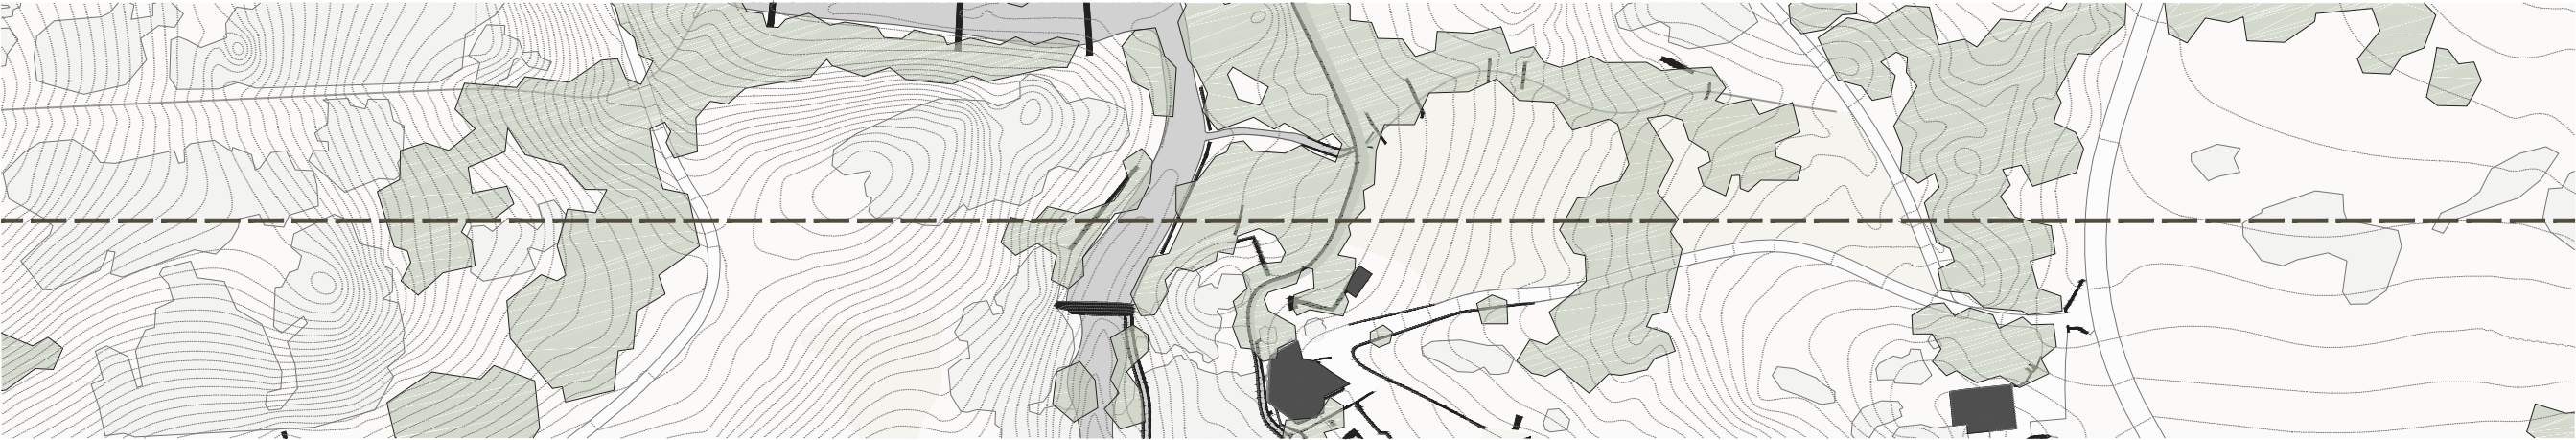


planta

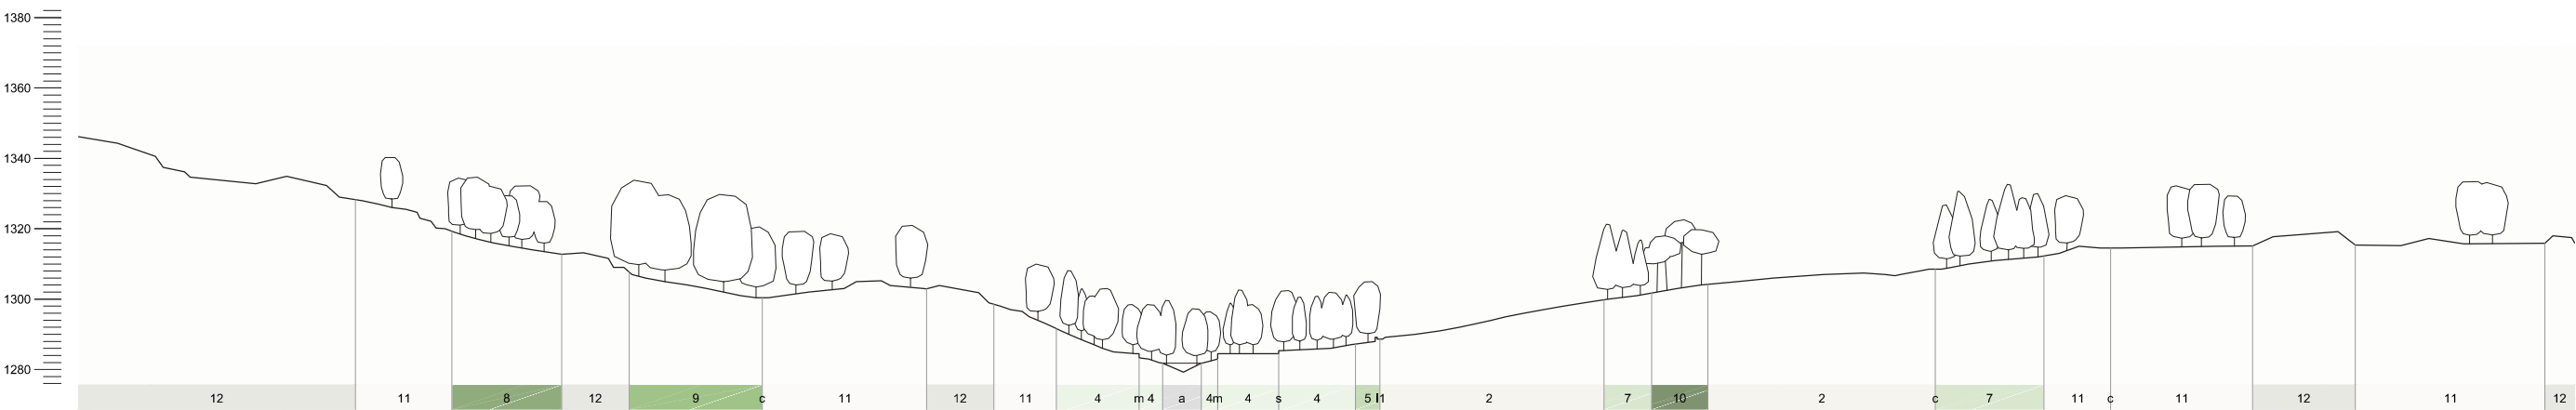

corte 9

- 1 produção agrícola intensiva
- 2 produção agrícola extensiva
- 3 pastagens naturais
- 4 mata ribeirinha
- 5 alinhamento de freixos
- 6 souto
- 7 lariços
- 8 mata de carvalho-negral
- 9 mata de carvalho-roble
- 10 pinhal
- 11 matos
- 12 afloramentos rochosos
- 13 leito da ribeira
- 14 linha de drenagem

- a albufeira
- p piscina
- t tanque
- ç açude
- l1 levada do meio
- l2 levada de dois muros
- l3 levada antiga
- l4 levada de adução
- s socalco
- m muro de contenção da ribeira
- u murete
- c caminho
- e edificado

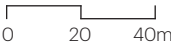

desenho 2.07.9.1

corte 8 - planta

desenho 2.07.9.2

corte 8

desenho 2.07.10.1

corte 9 - planta

desenho 2.07.10.2

corte 9

esc. 1 | 2 000