


MATERIAL: POLIPROPILENO - Ø90 e i=1%

DIMENSIONAMENTO HIDRÁULICO DOS RAMAIS

Aparelho	Caudal Descarga (l/mi.n.)	Ramal Descarga (mm)
Bacia de Retrete (Rt)	90	90
Bidê (Bd)	30	50
Lavatório (Lv)	30	50
Banheira (Ba)	60	50
Chuveiro (Ch)	30	50
Lava Louça (Ll)	30	50
Maquina Louça (Ml)	60	75
Maquina Roupa (Mr)	60	75

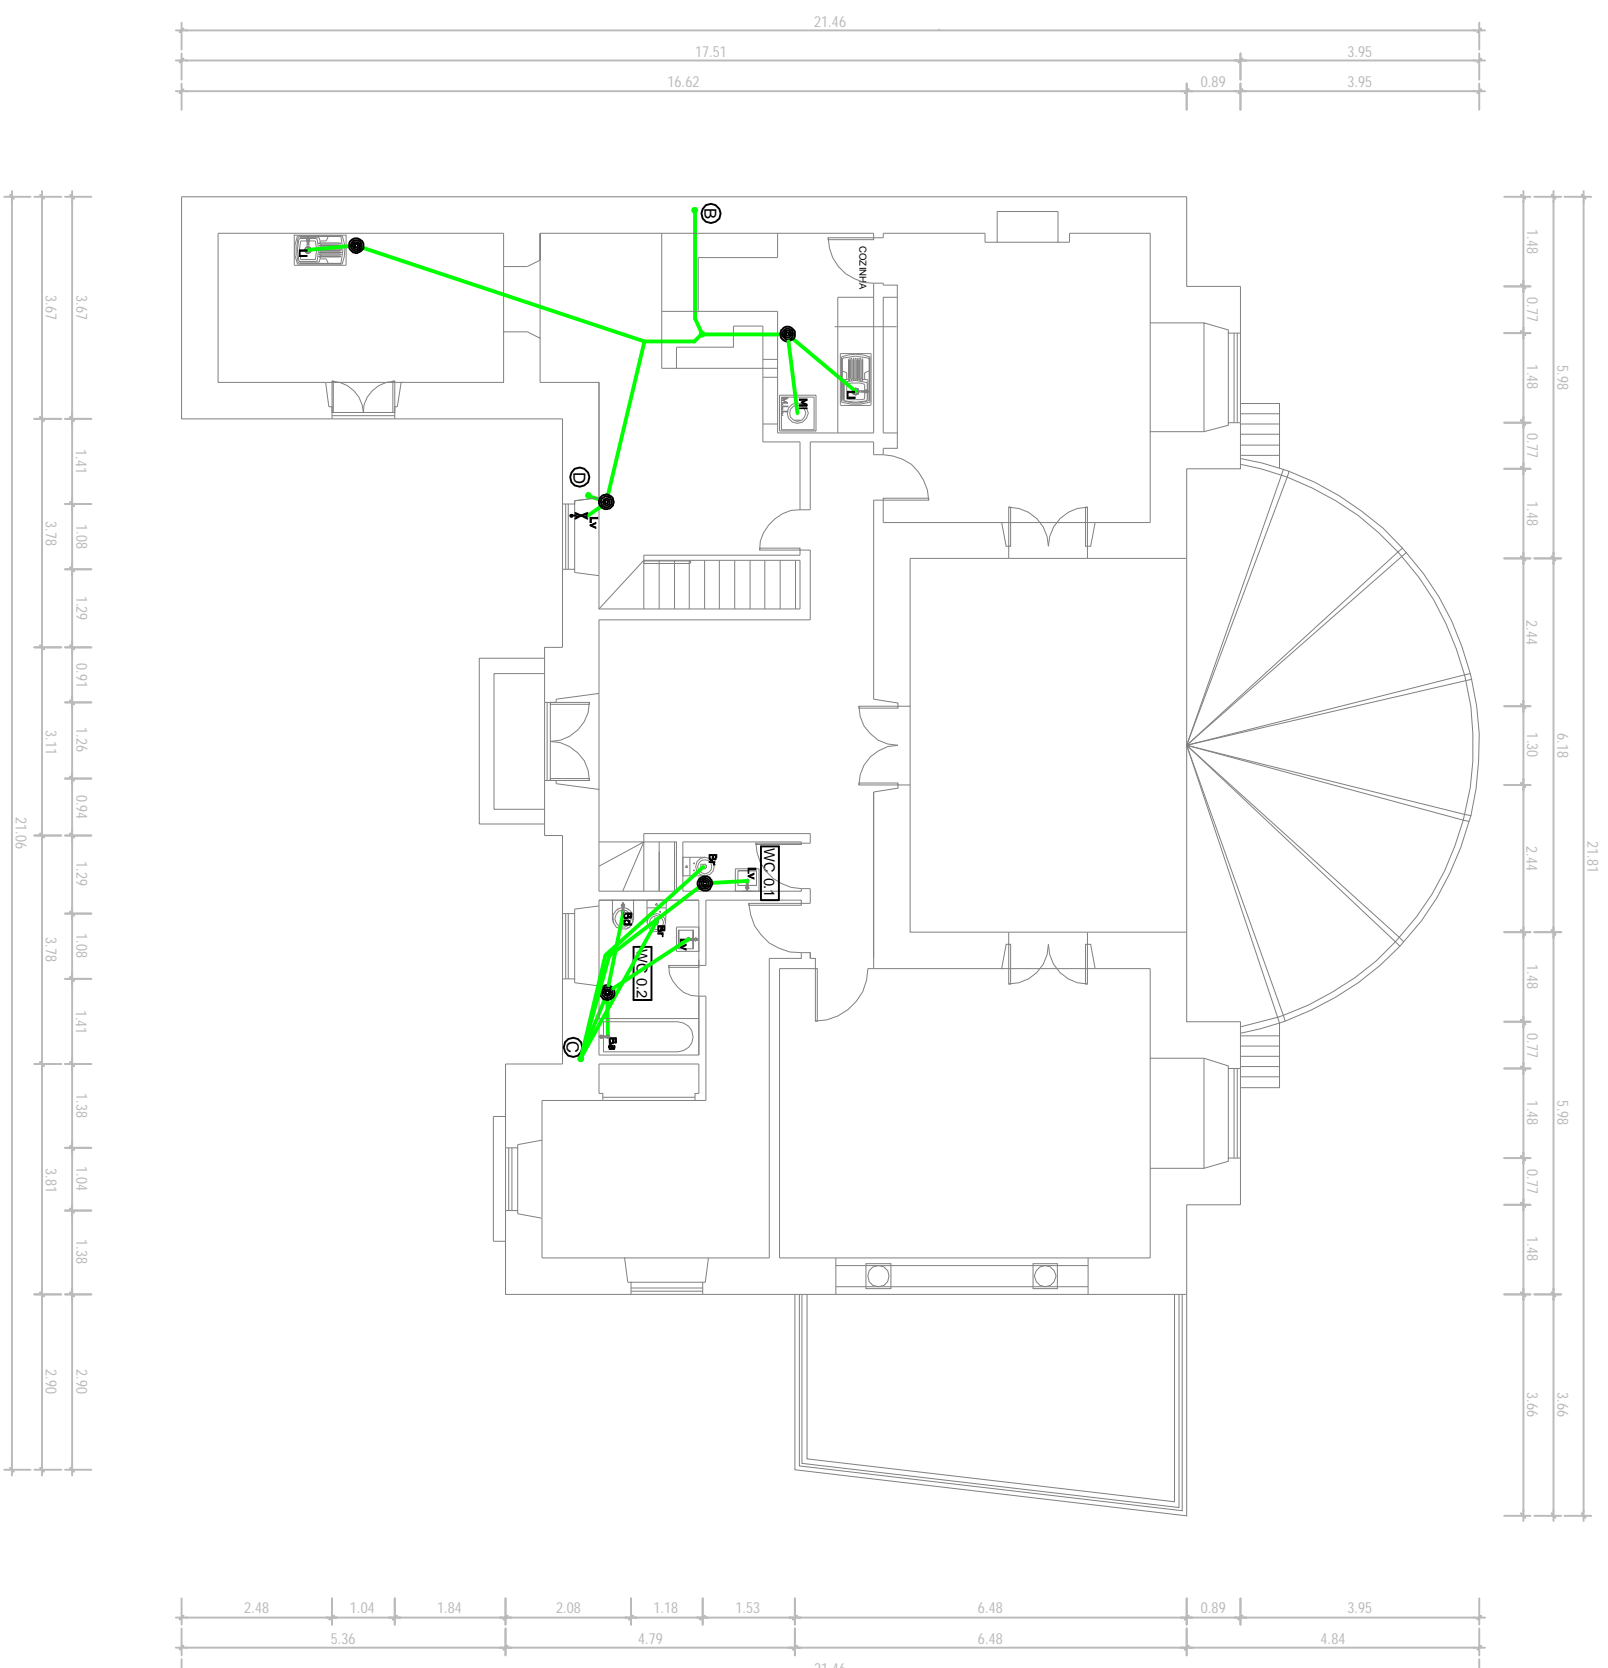

LEGENDA:

- Tubagem de Descarga de Aguas Residuais
- - - Tubagem de Abastecimento de Agua Quente
- Tubagem de Abastecimento de Agua Fria
- Tubo de Queda de Aguas Residuais
- Coluna de Abastecimento de Agua Quente
- Coluna de Abastecimento de Agua Fria
- Caixa de pavimento sifonada
- ⊥ Boca de limpeza
- CV Caixa de Vista
- V Valvula de retenção
- V Valvula de seccionamento
- C Contador
- CR Caixa de ramal

UNIVERSIDADE DE ÉVORA

MESTRADO EM ENGENHARIA CIVIL – CONSTRUÇÃO

Dissertação de Mestrado de Maria Helena Fernandes de Carvalho Silva

Propostas de Redibitação de Redes Prediais de um Edifício Hoteleiro – Estudo de Caso

Quinta das Murtas – Edifício Principal

Anexo N.º III

Rede de Drenagem de Águas Residuais

Piso 0

Escala 1:125

Desenho N.º 14