


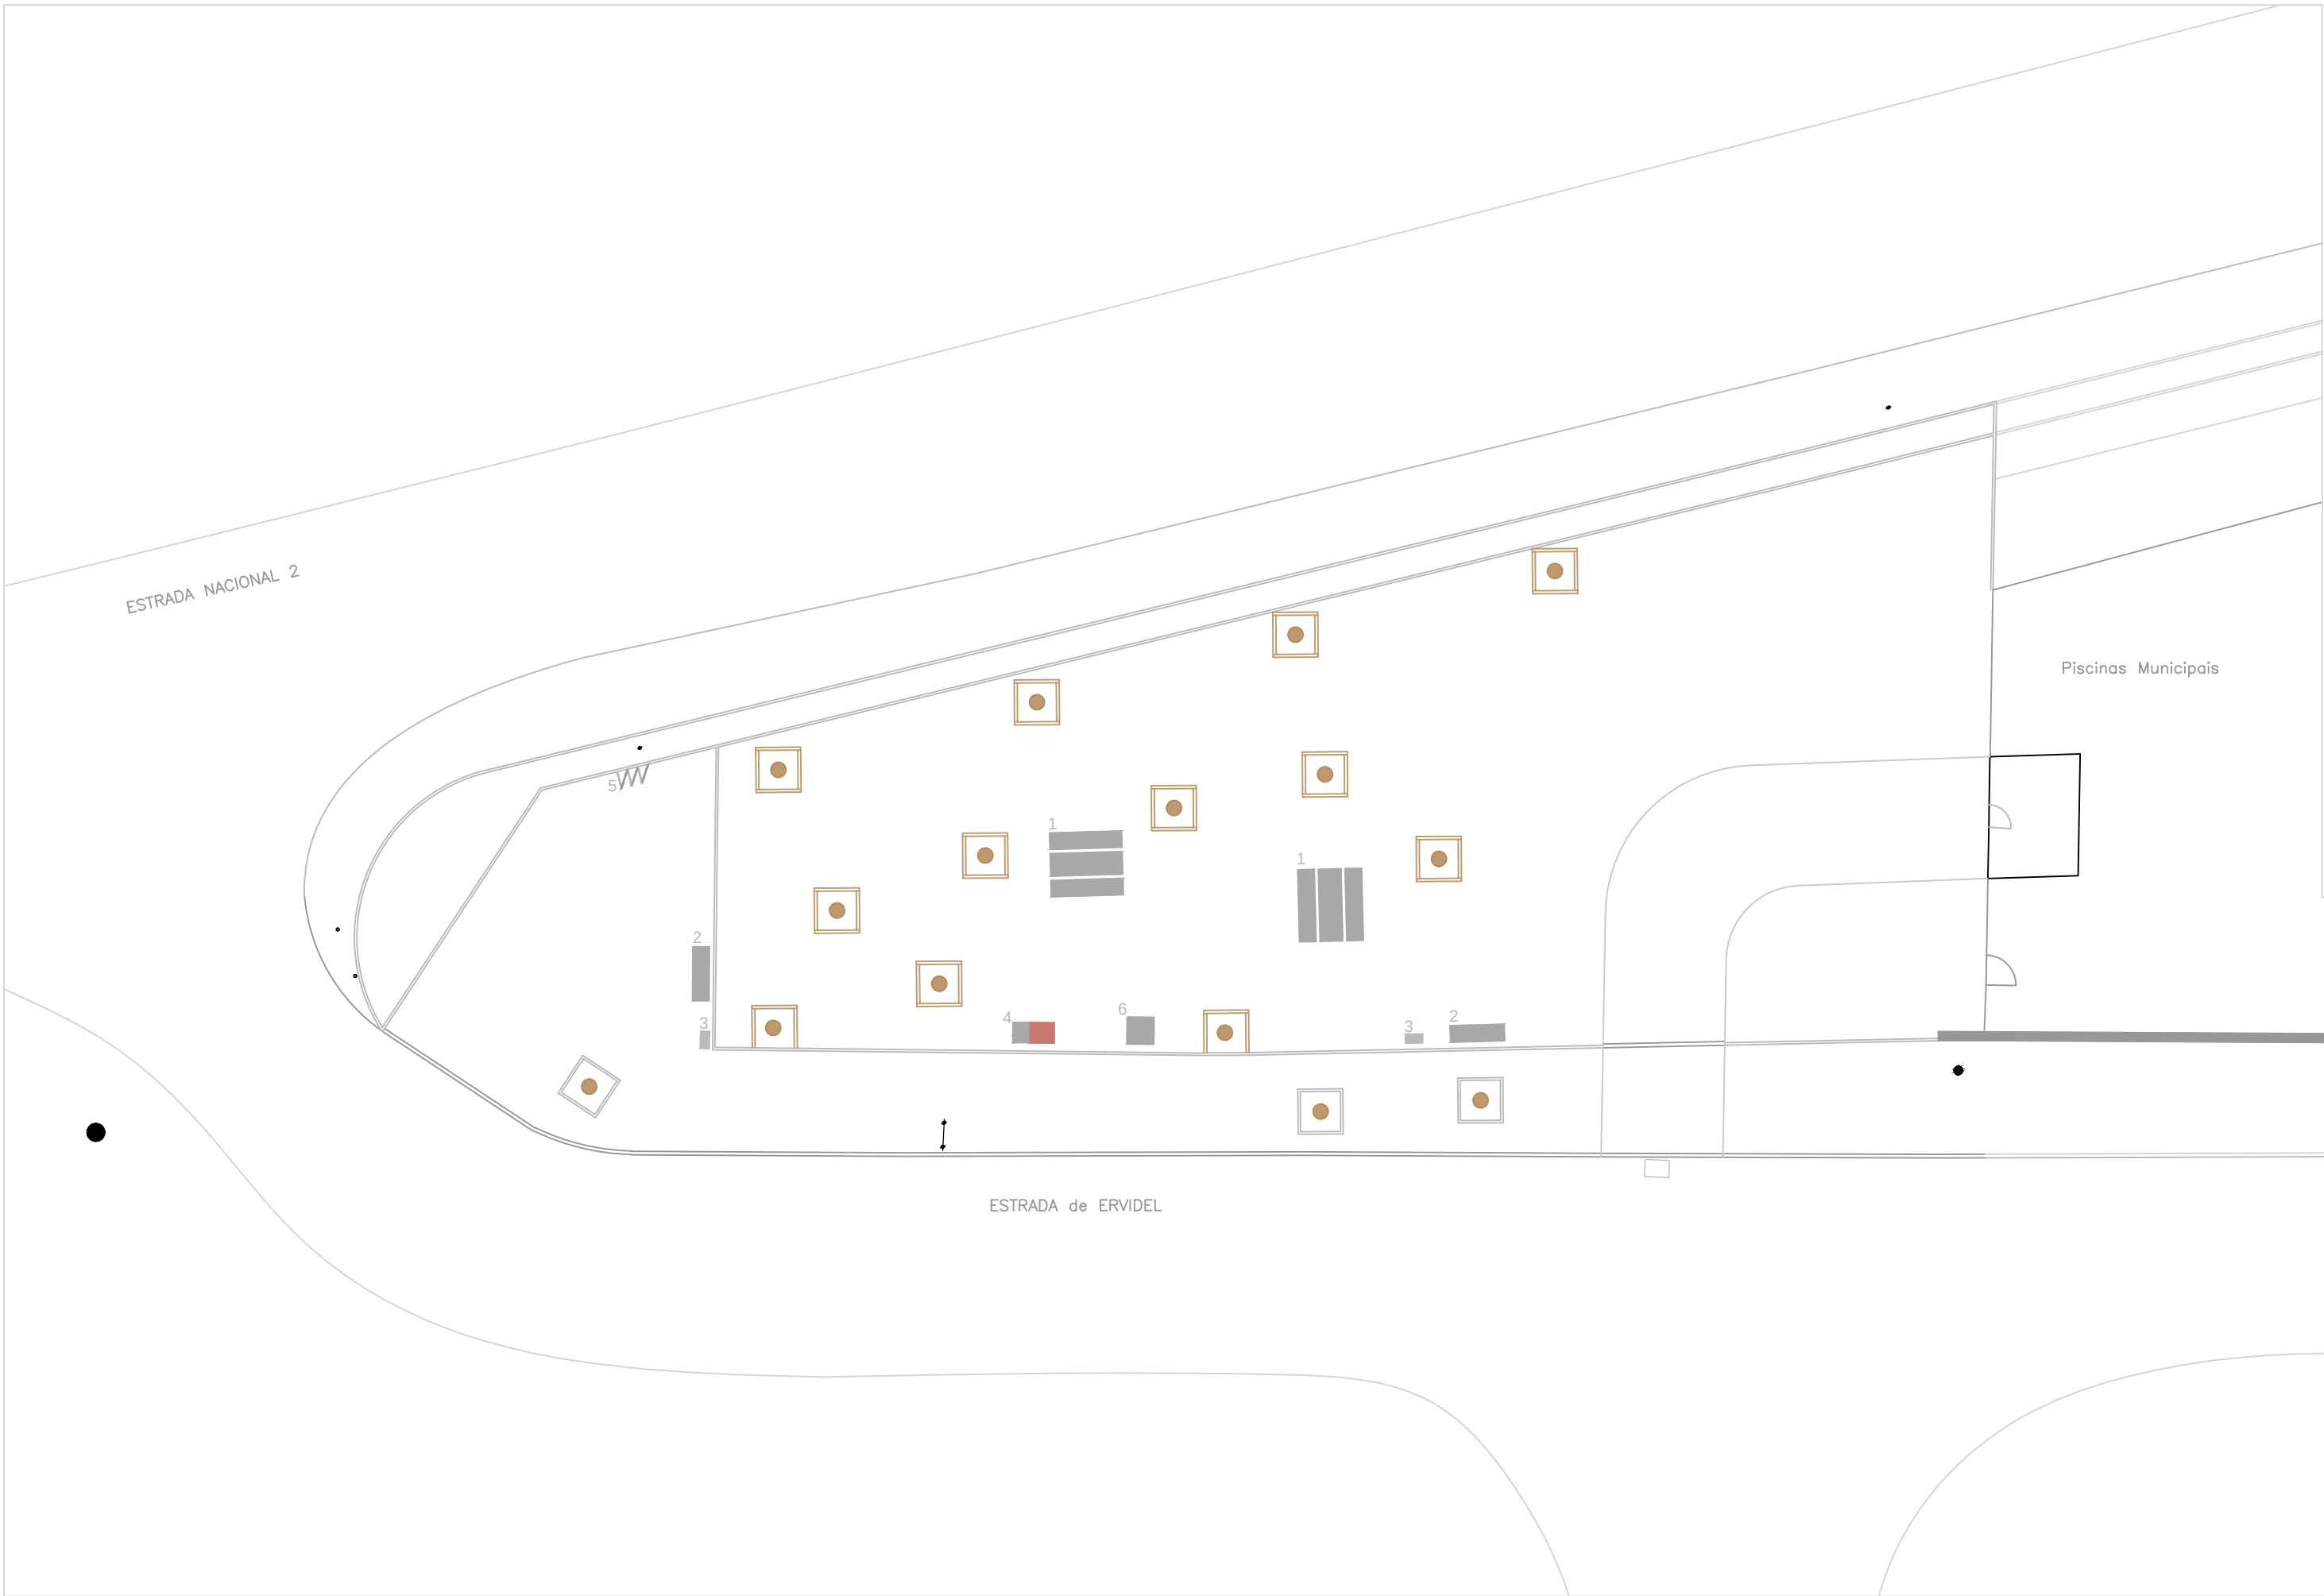

Legenda:

1- Mesa, tipo Larus, linha Balarés, ou equivalente (0.75x0.75x2.40)

2- Banco, tipo Larus, linha Balarés, ou equivalente (0.55x0.44x1.80)

3- Papeleira, tipo Larus, linha Balarés, ou equivalente (0.30x1.00x0.57)

4- Churrasqueira, tipo Larus, linha Balarés, ou equivalente (0.70x1.40x1.15)

5- Estacionamento triangular, tipo Larus, ou equivalente (0.57x1.06x0.87)

6- Fontanário, tipo Larus, ou equivalente (1.01x0.90x1.10)

Projectou	Marlene Torrado Núdia Morcello	CORREDORES VERDES EM FERREIRA DO ALENTEJO —Espaço Adjacente à EN2 e às piscinas municipais	 FERREIRA DO ALENTEJO No centro do que é importante
Desenhou			
Verificou			
Ferreira do Alentejo Janeiro de 2015			
ARQUITETURA PAISAGISTA			
ESCALA: 1/200		Planta de Mobiliário Urbano	ANEXO 7.5.