




Planta de Localização Segmento 1 - Zona A (Sem Escala)

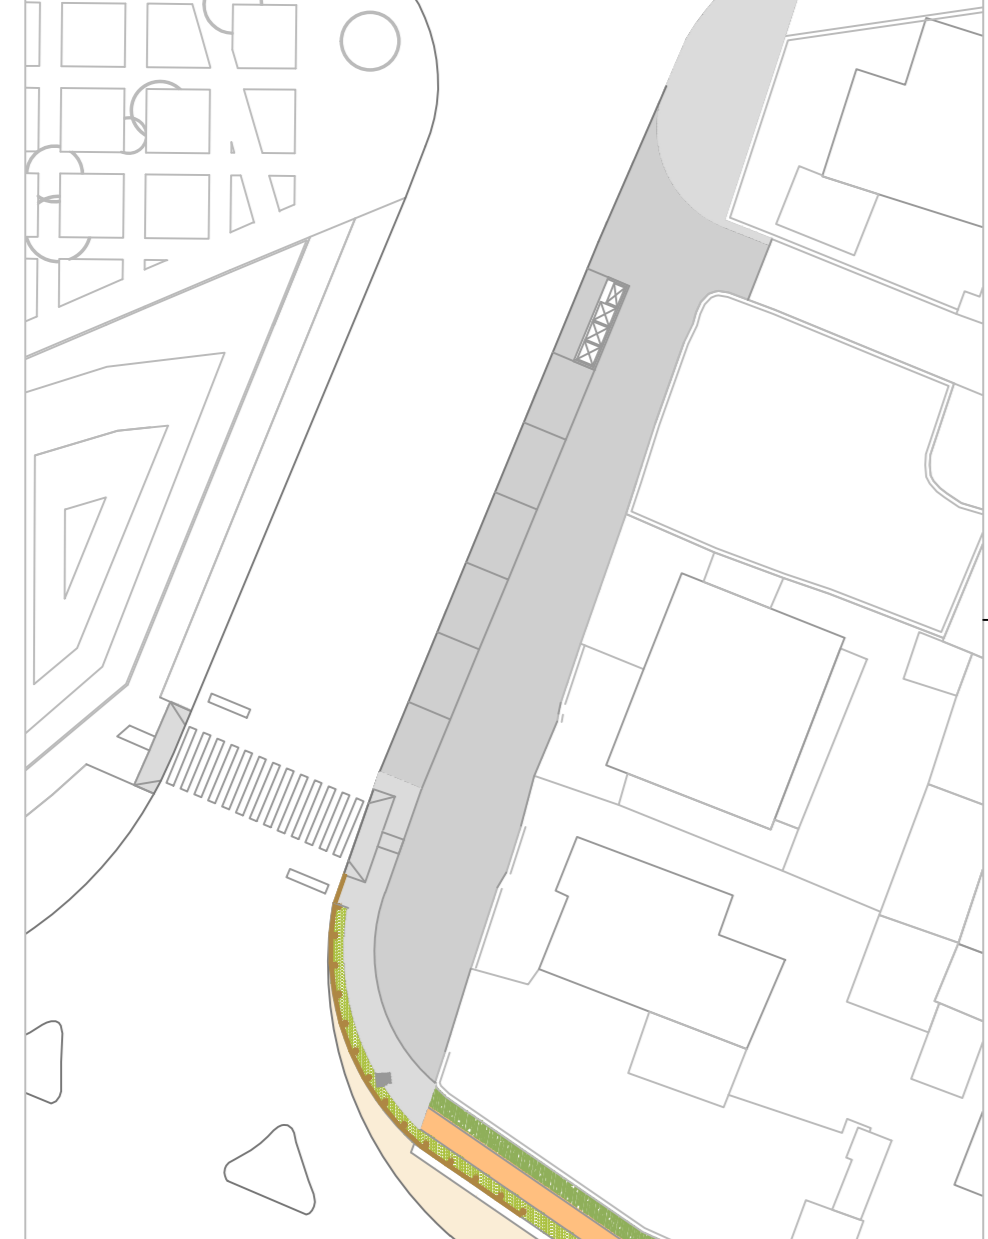

Proposta - Segmento 1 - Zona A (Escala: 1/2000)



Segmento 1 - zona de ligação com o eixo envolvente à Igreja de N. S.ª de Conceição (Escala: 1/2000)



Segmento 1 - zona de ligação com o eixo envolvente à Igreja de N. S.ª de Conceição (Escala: 1/2000)

- LEGENDA
- Passadio - cubo de granito 11cmx11cm
 - Passadio - cubo de calcário 7cmx7cm
 - Percurso pedonal
 - Faixa de proteção - espécies subarbustivas
 - Drenagem de águas pluviais - em valeta revestida a betão
 - Guarda de segurança mista - guarda metálica e madeira
 - Volta em solo natural - espécies arbustivas e árvores
 - Bermas - solo compactado


Projeto	Mariana Torrado	CORREDORES VERDES EM FERREIRA DO ALENTEJO	
Desenho	Núbia Marcondes		
Verificação	Arq. Paula Mariana Torrado	Segmento 1	
	20/04/2019		
	Ferreira do ALENTEJO		
ARQUITETURA PAISAGISTA		PLANTA ESQUEMÁTICA (ZOOM A)	Anexo 6.3. a
ESCALA:	1/500		



Planta de Localização Segmento 1 - Zona B (Sem Escala)



Proposta - Segmento 1 - Zona B (Escala: 1/2000)

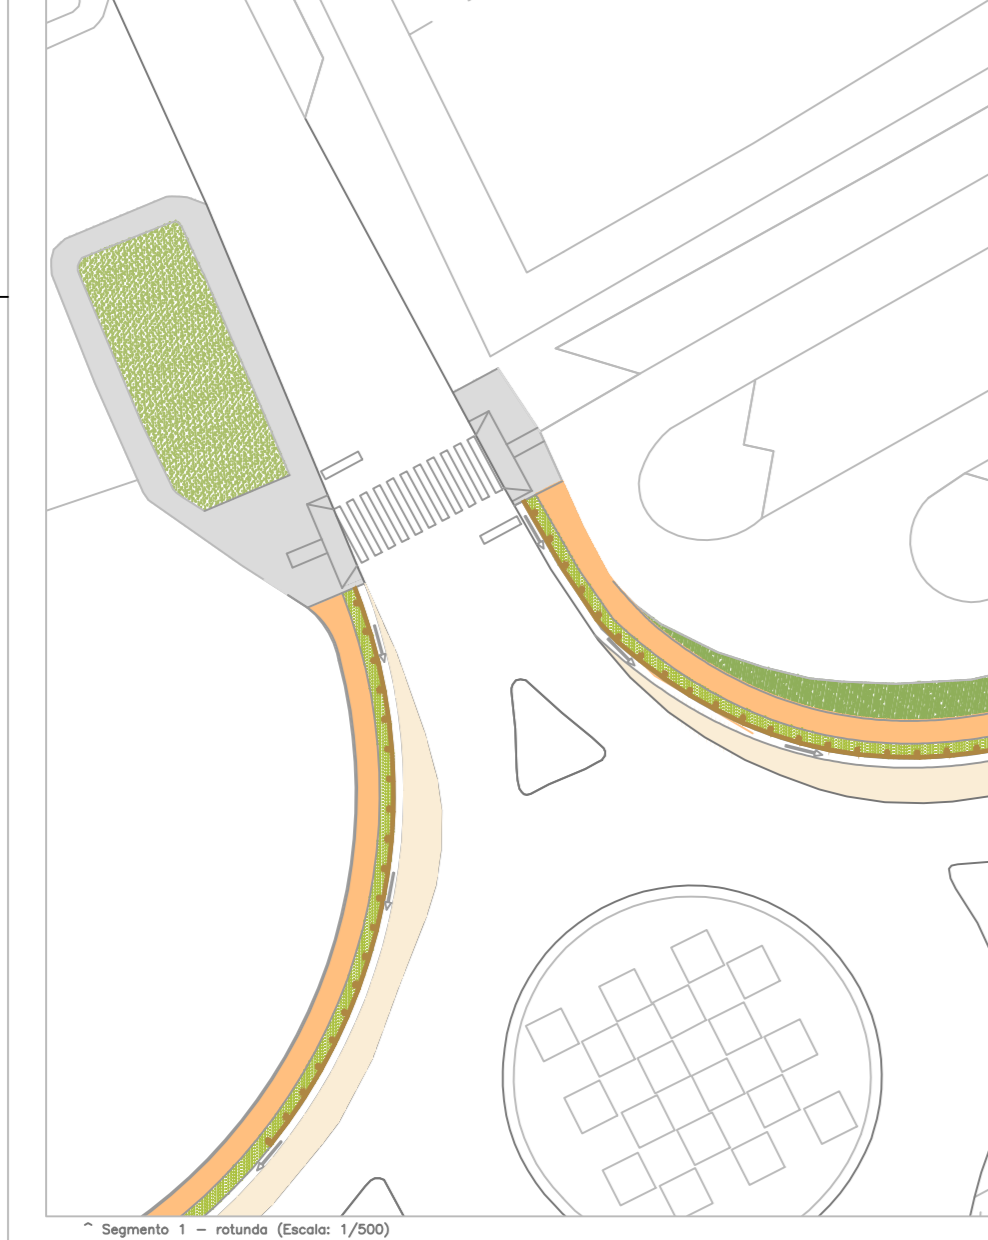

Segmento 1 - rotunda (Escala: 1/2000)



Segmento 1 - zona de ligação com o "passadiço" adjacente à DK 27, próximo municipal e parque de estacionamento, junto ao estádio municipal (Escala: 1/2000)

- LEGENDA
- Passadio - cubo de granito 11cmx11cm
 - Passadio - cubo de calcário 7cmx7cm
 - Percurso pedonal
 - Faixa de proteção - espécies subarbustivas
 - Drenagem de águas pluviais - em valeta revestida a betão
 - Guarda de segurança mista - guarda metálica e madeira
 - Volta em solo natural - espécies arbustivas e árvores
 - Bermas - solo compactado

Projeto	Mariana Torrado	CORREDORES VERDES EM FERREIRA DO ALENTEJO	
Desenho	Núbia Marcondes		
Verificação	Arq. Paula Mariana Torrado	Segmento 1	
	20/04/2019		
	Ferreira do ALENTEJO		
ARQUITETURA PAISAGISTA		PLANTA ESQUEMÁTICA (ZOOM B)	Anexo 6.3. b
ESCALA:	1/500		