



Perfil transversal tipo A

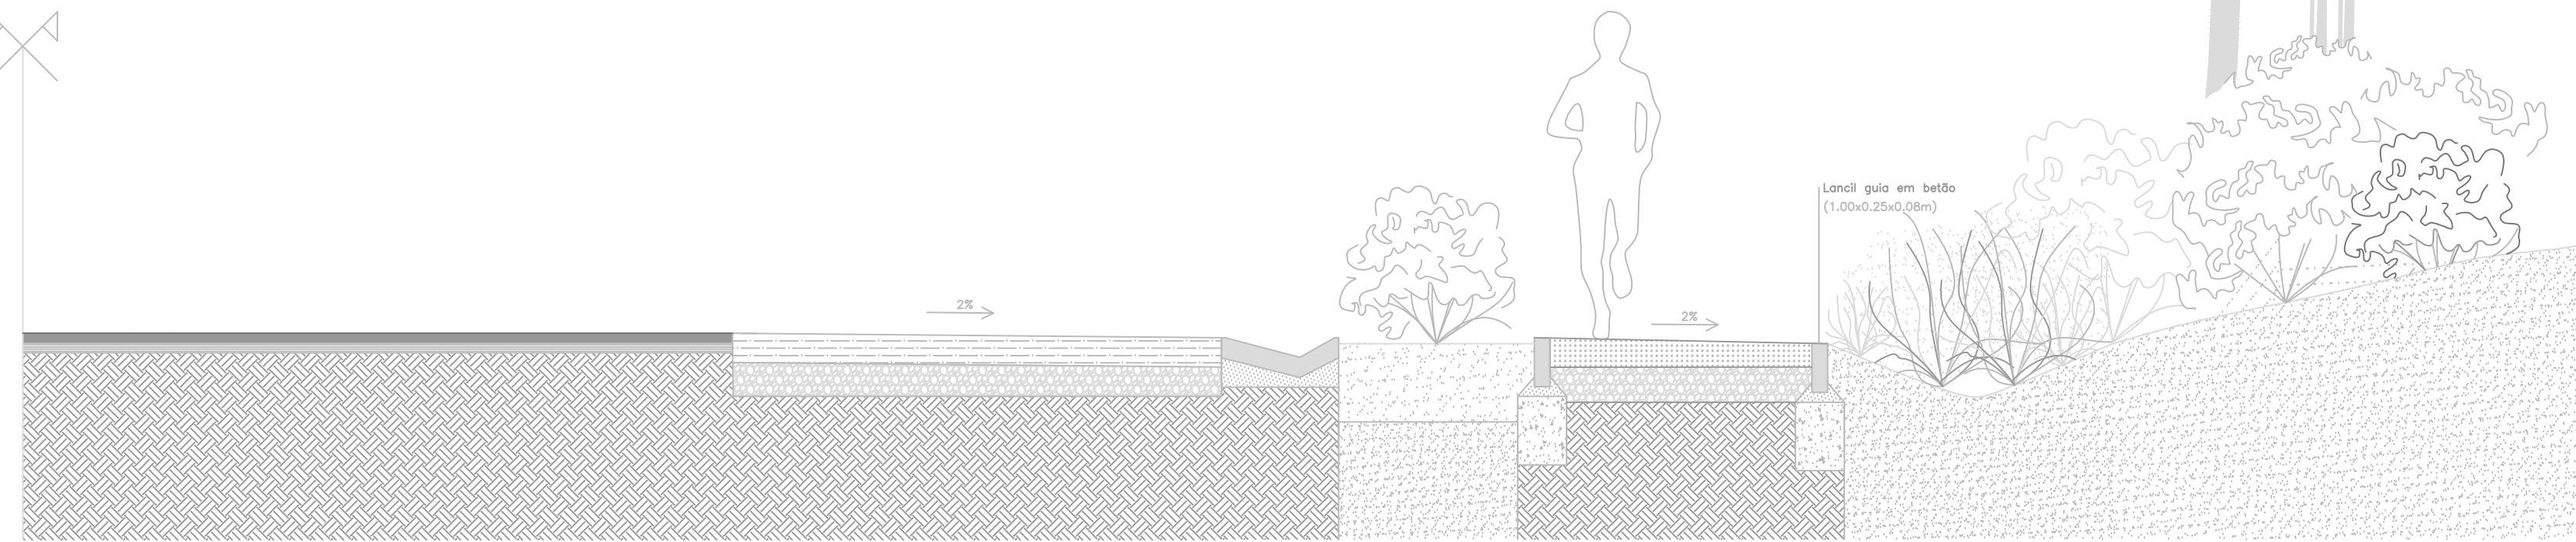

Perfil transversal tipo B

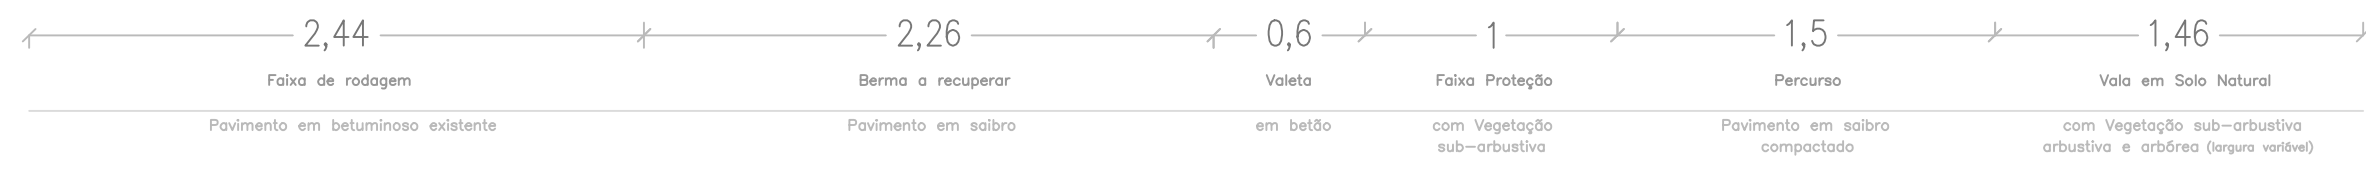

Projectou	Estágio Arq. Paisag.
Desenhou	Núbia Morcela
Verificou	Arq. Paisag. Mariana Torrado
	2014/2015
Ferreira do Alentejo	
ARQUITECTURA PAISAGISTA	
ESCALA: 1/30	

CORREDORES VERDES EM FERREIRA DO ALENTEJO
-Segmento 1

Perfis Transversais Tipo

