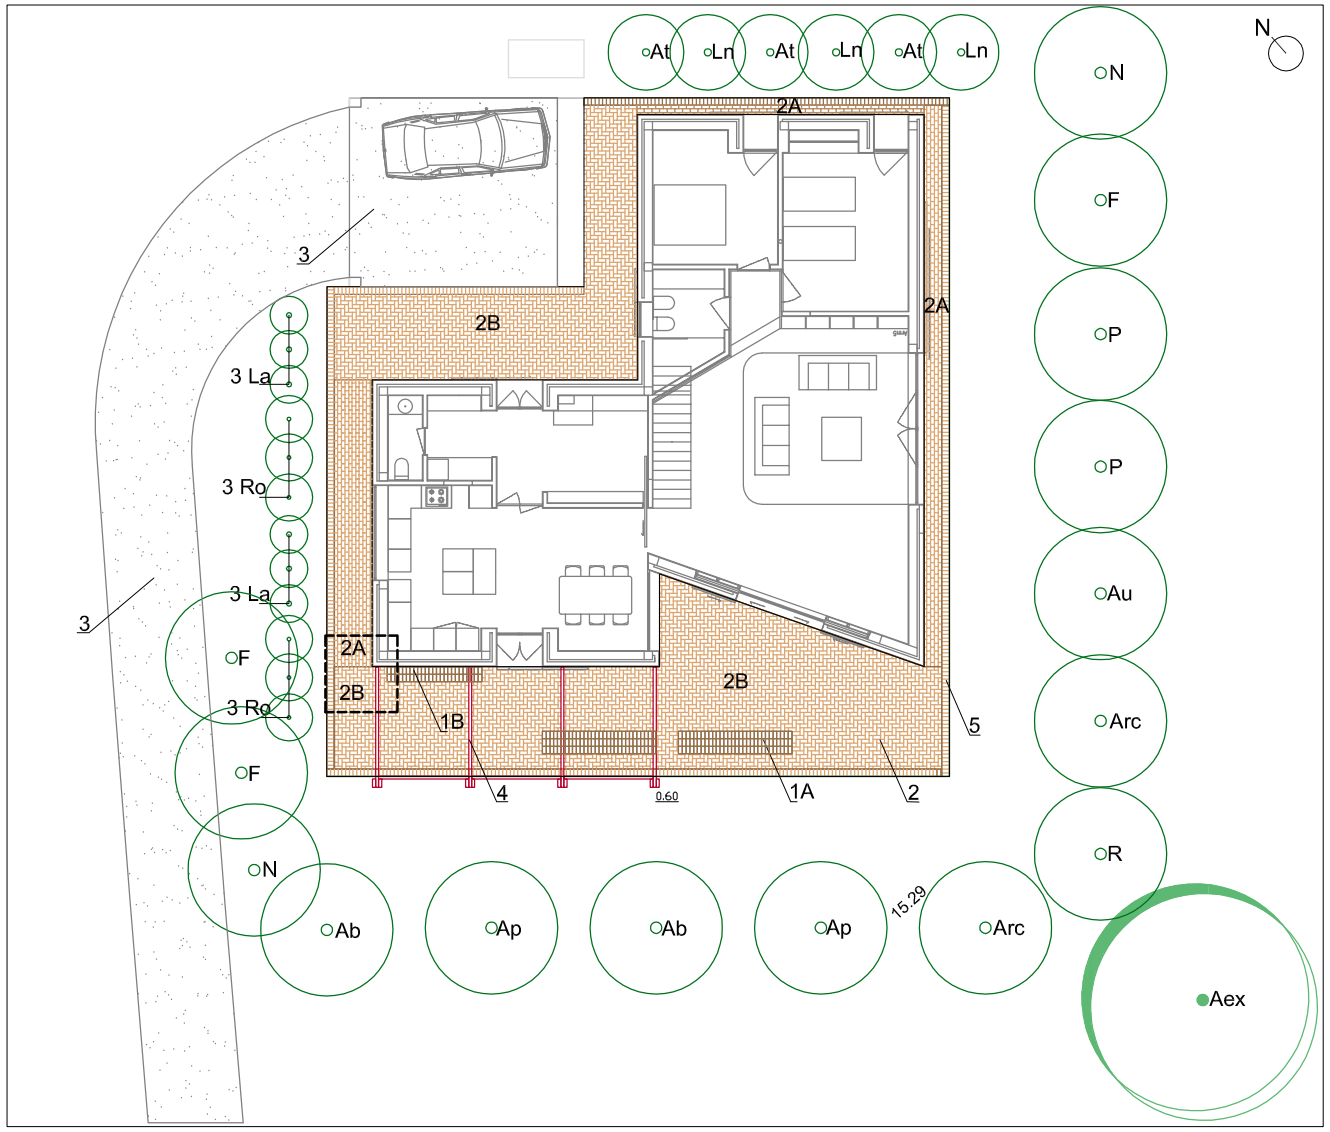

PLANO GERAL . ESC:1/200

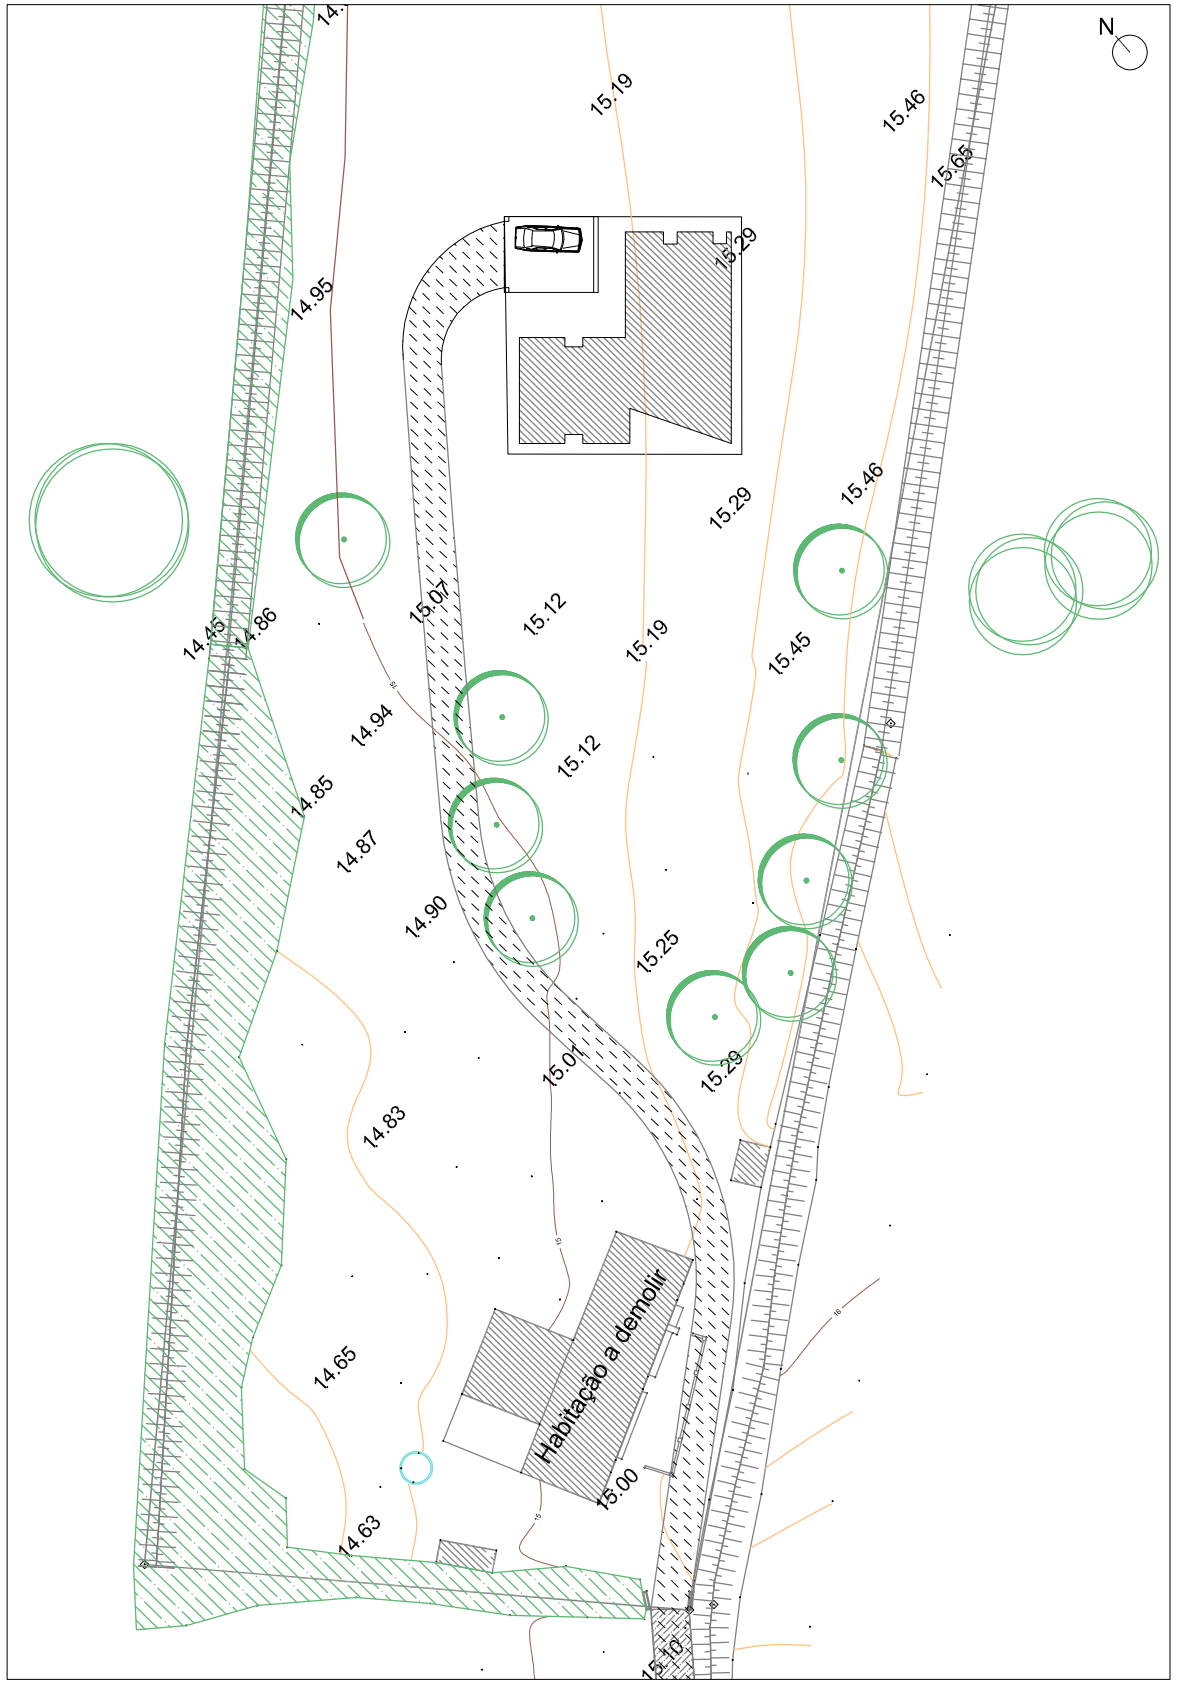

PLANTA DO CONJUNTO . ESC: 1/500

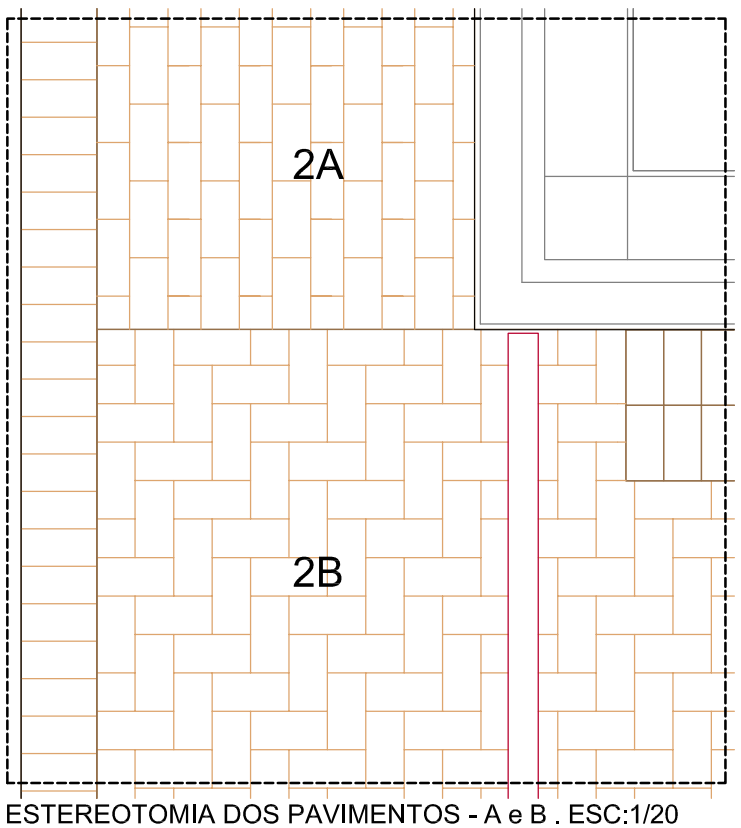

ESTEREOTOMIA DOS PAVIMENTOS - A e B . ESC:1/20

1A - Bancos em alvenaria de tijolo revestidos com blocos cerâmicos do tipo "Vale da Gândara" com 35x60x40cm
1B - Bancos em alvenaria de tijolo revestidos com blocos cerâmicos do tipo "Vale da Gândara" com 35x60x40cm
2 - Pavimento em blocos cerâmicos "Vale da Gândara" com 5x10x20cm
2A - Estereotomia alinhada com a parede sem cortes
2B - Estereotomia em espinha com o mínimo de cortes a ensaiar antes da montagem
3 - Pavimento em tout-venant
4 - Pérgula de madeira
5 - Remate de pavimento para prado em blocos cerâmicos "Vale da Gândara"

Medidas de implantação aproximadas a partir do exterior do edifício
- Os pavimentos são para fazer com os cortes mínimos dos mosaicos, pelo que os lancis são a última coisa a fazer.

0.50
15.29 Cotas altimétricas

Árvores:
Aex - Árvore existente
Ab - Ameixeira branca
Ap - Ameixeira preta
Arc - Ameixeira Rainha claudia
Au - Abrunheiro
F - Figueira
N - Nespereira
P - Pessegueiro
R - Romanzeira

Arbustos:
At - Lucia lima
La - Alfazema
Ln - Loureiro
Ro - Alecrim

ST. ANDRÉ

01

ARQUITECTURA PAISAGISTA

Projecto de Execução

Junho 2016

Plano Geral

Várias

ARQ.LUIS CABRAL ARQ.

ARPAS. lda . Av. 24 Julho 92-2-Esq . 1200-870 Lisboa . Tel. 210991212 . Email:arpas@arpas.pt . www.arpas.pt