



Não dispensa a verificação de todas as cotas e informações indicadas em obra.

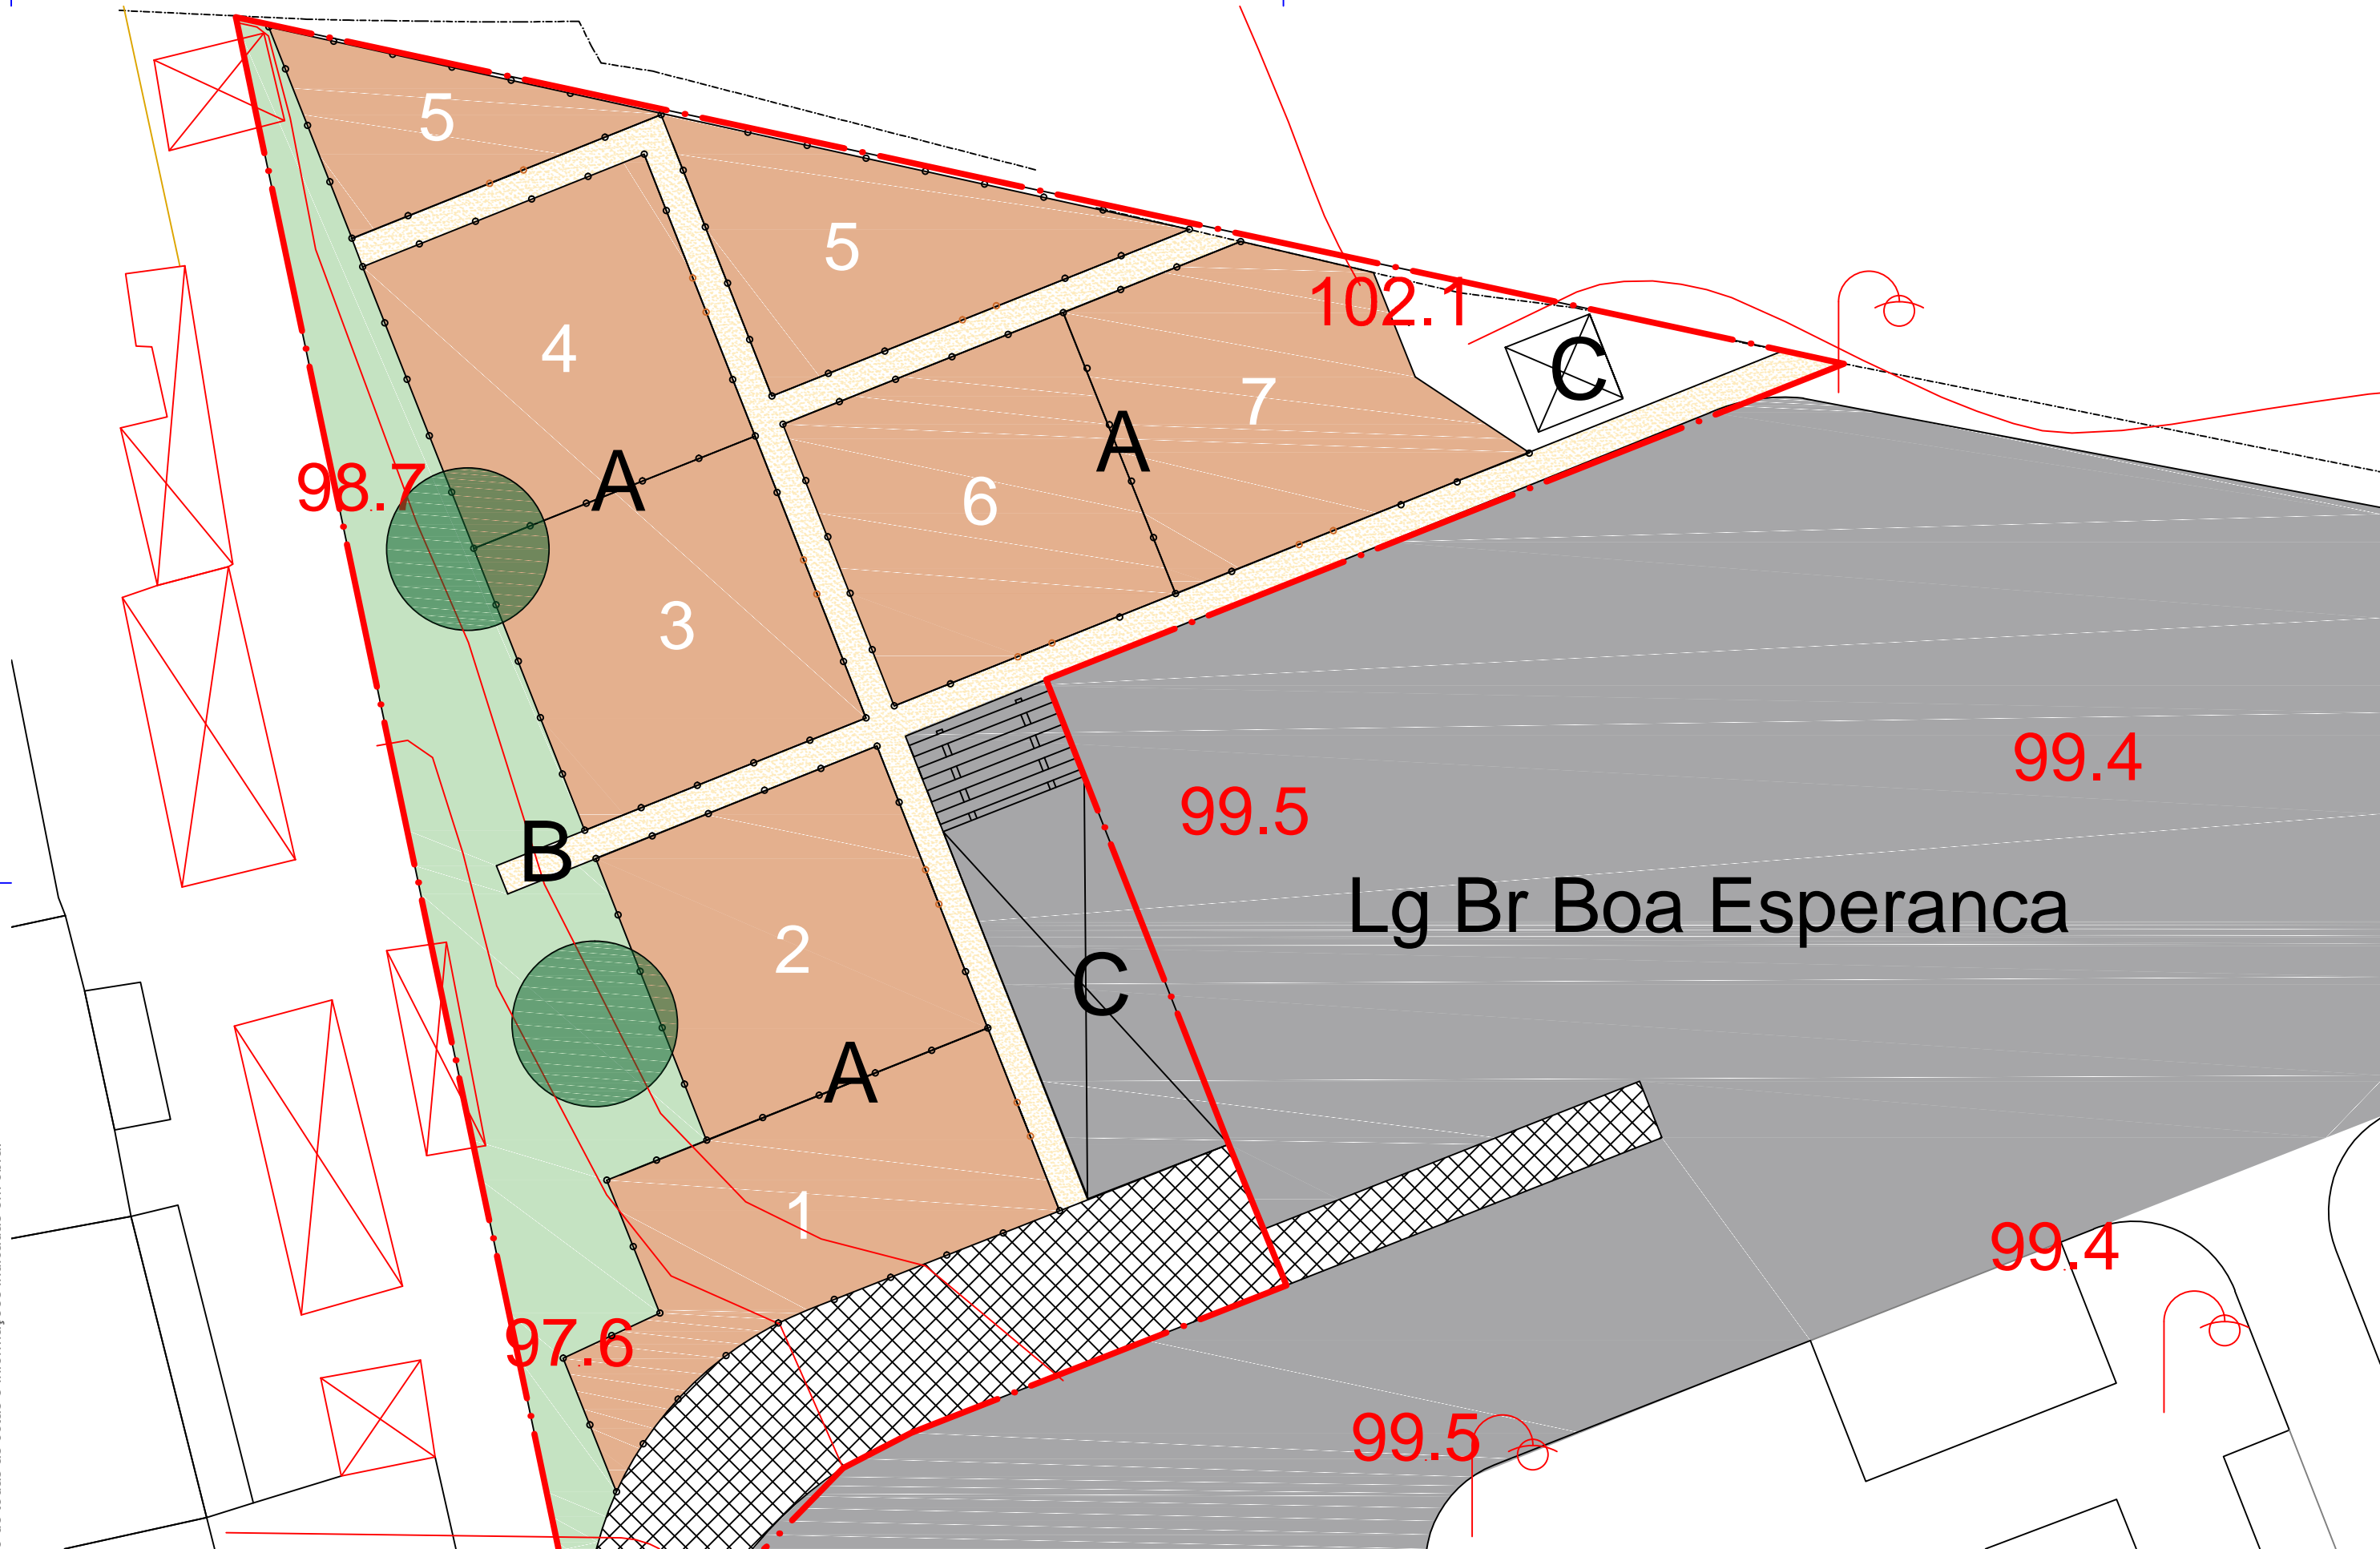

- A** Zona de Hortas
- B** Zona de Estadia
- C** Apoio hortas

-  Árvores
-  Gravelha
-  Prado

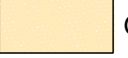

autor
Arq. Paisagista Francisco Maia

Coordenação

requerente
Junta de Freguesia de Alvalade

Obra e Local
Bairro da Boa Esperança



Designação
Plano Geral

Especialidade
Arquitetura Paisagista

Projecto
Projeto de Execução

Escala
1:200

Anexo
37

Data
agosto 2016