
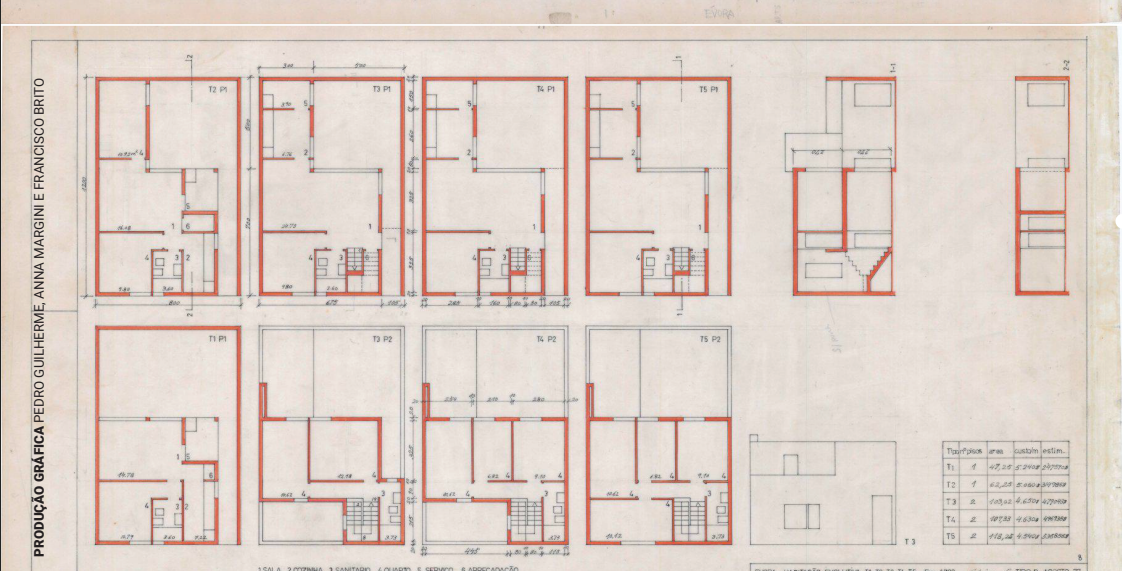
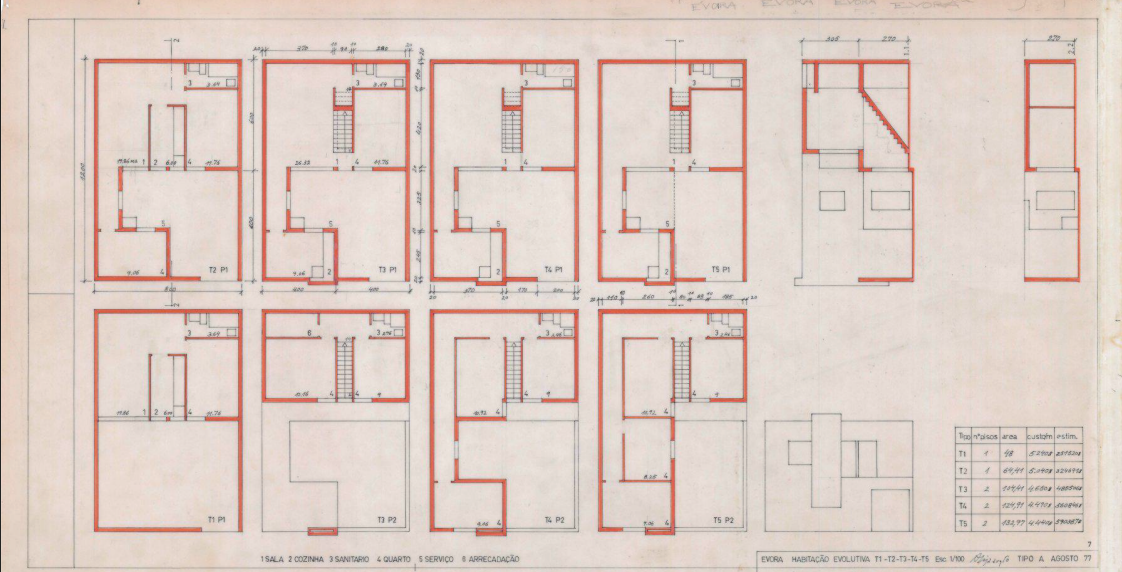
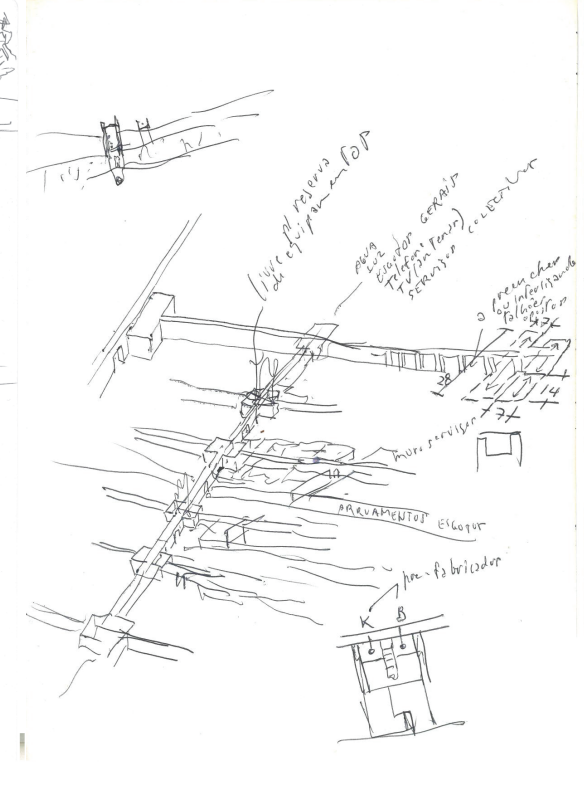
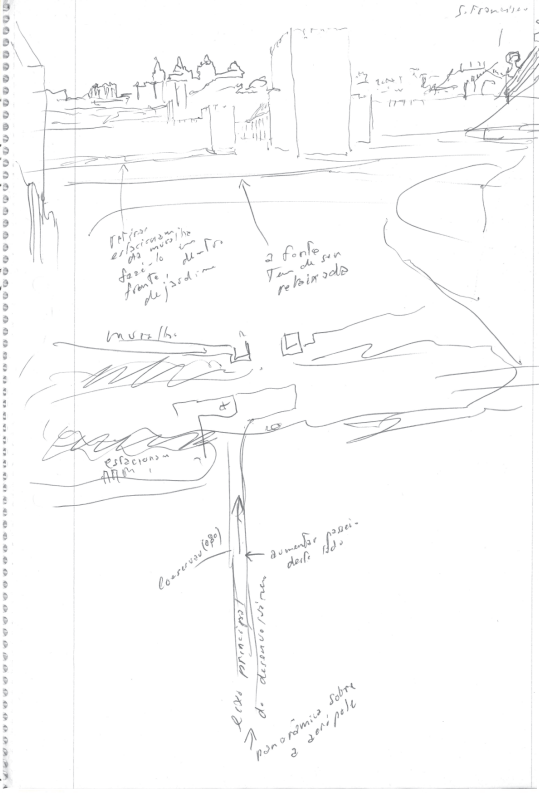


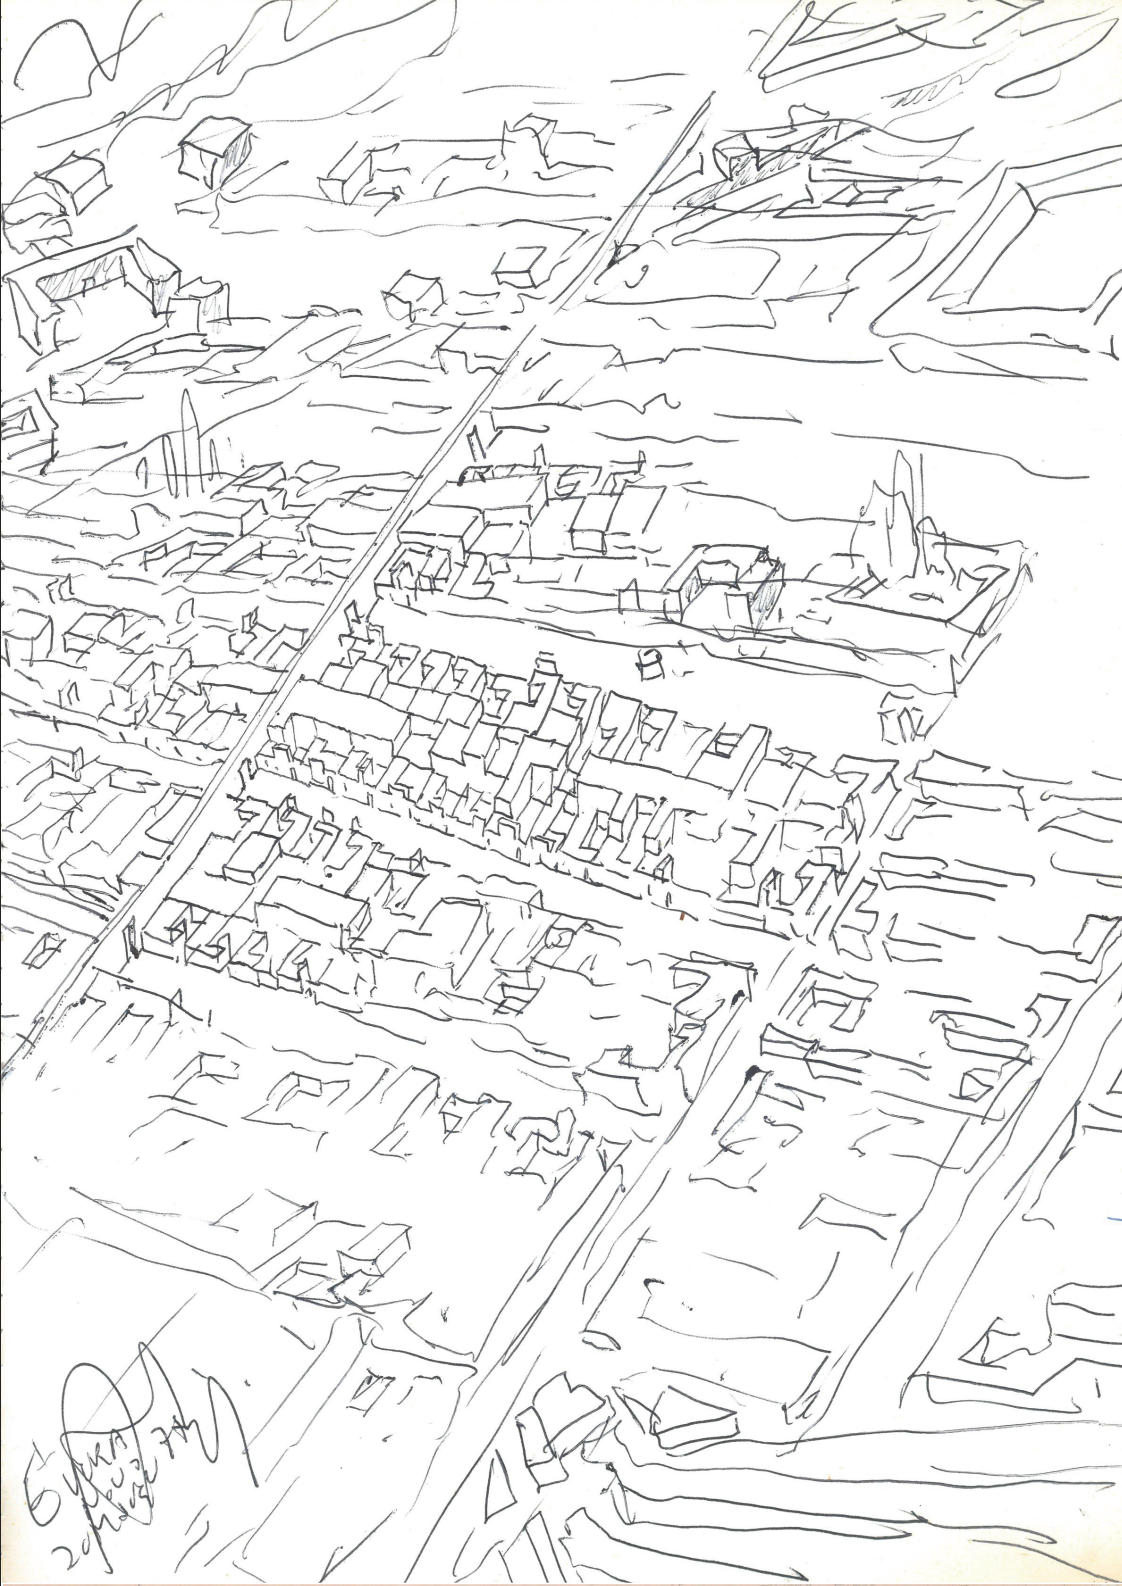

UNIVERSIDADE DE ÉVORA CHAIA GOVERNO DE PORTUGAL FCT


VISITA ACOMPANHADA AO BAIRRO DA MALAGUEIRA PROJETADO PELO ARQUITECTO ÁLVARO SIZA VIEIRA


18 DE ABRIL DE 2021

AÇÃO INCLuíDA NO **DIA INTERNACIONAL DOS MONUMENTOS E SÍTIOS 2021**,
 ESTE ANO SUBORDINADAS AO TEMA **COMPLEXOS: FUTUROS DIVERSOS**.
[HTTP://W3.PATRIMONIOCULTURAL.PT/DIMS2021/DIGITAL/](http://w3.patrimoniocultural.pt/dims2021/digital/).

AÇÃO PROMOVIDA PELO PROJETO DE INVESTIGAÇÃO
MALAGUEIRA - PATRIMÓNIO DE TODOS - REF.º PTDC 2017 - PTDC/ART-DAQ/32111/2017,
 FINANCIADO POR FUNDOS NACIONAIS ATRAVÉS DA FCT - FUNDAÇÃO PARA A CIÊNCIA E A TECNOLOGIA, I.P.

CONTACTO : MALAGUEIRA@UEVORA.PT

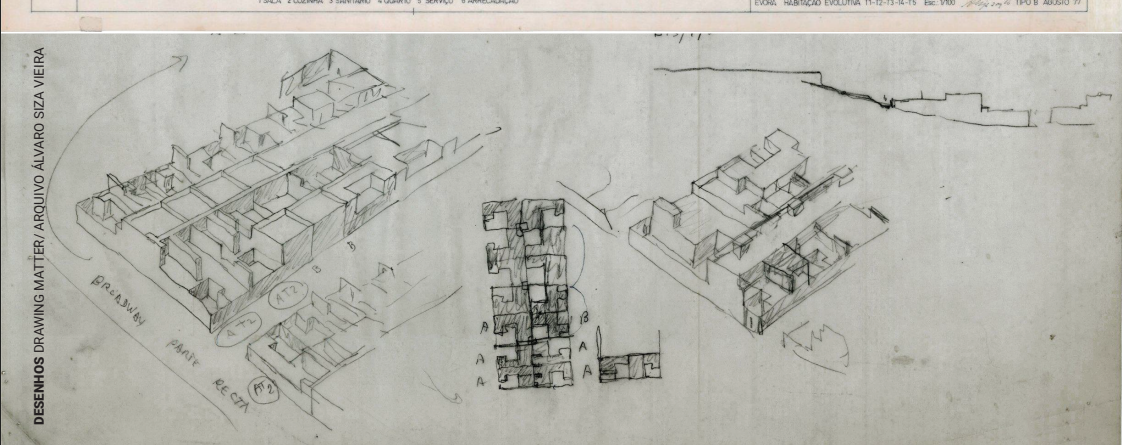

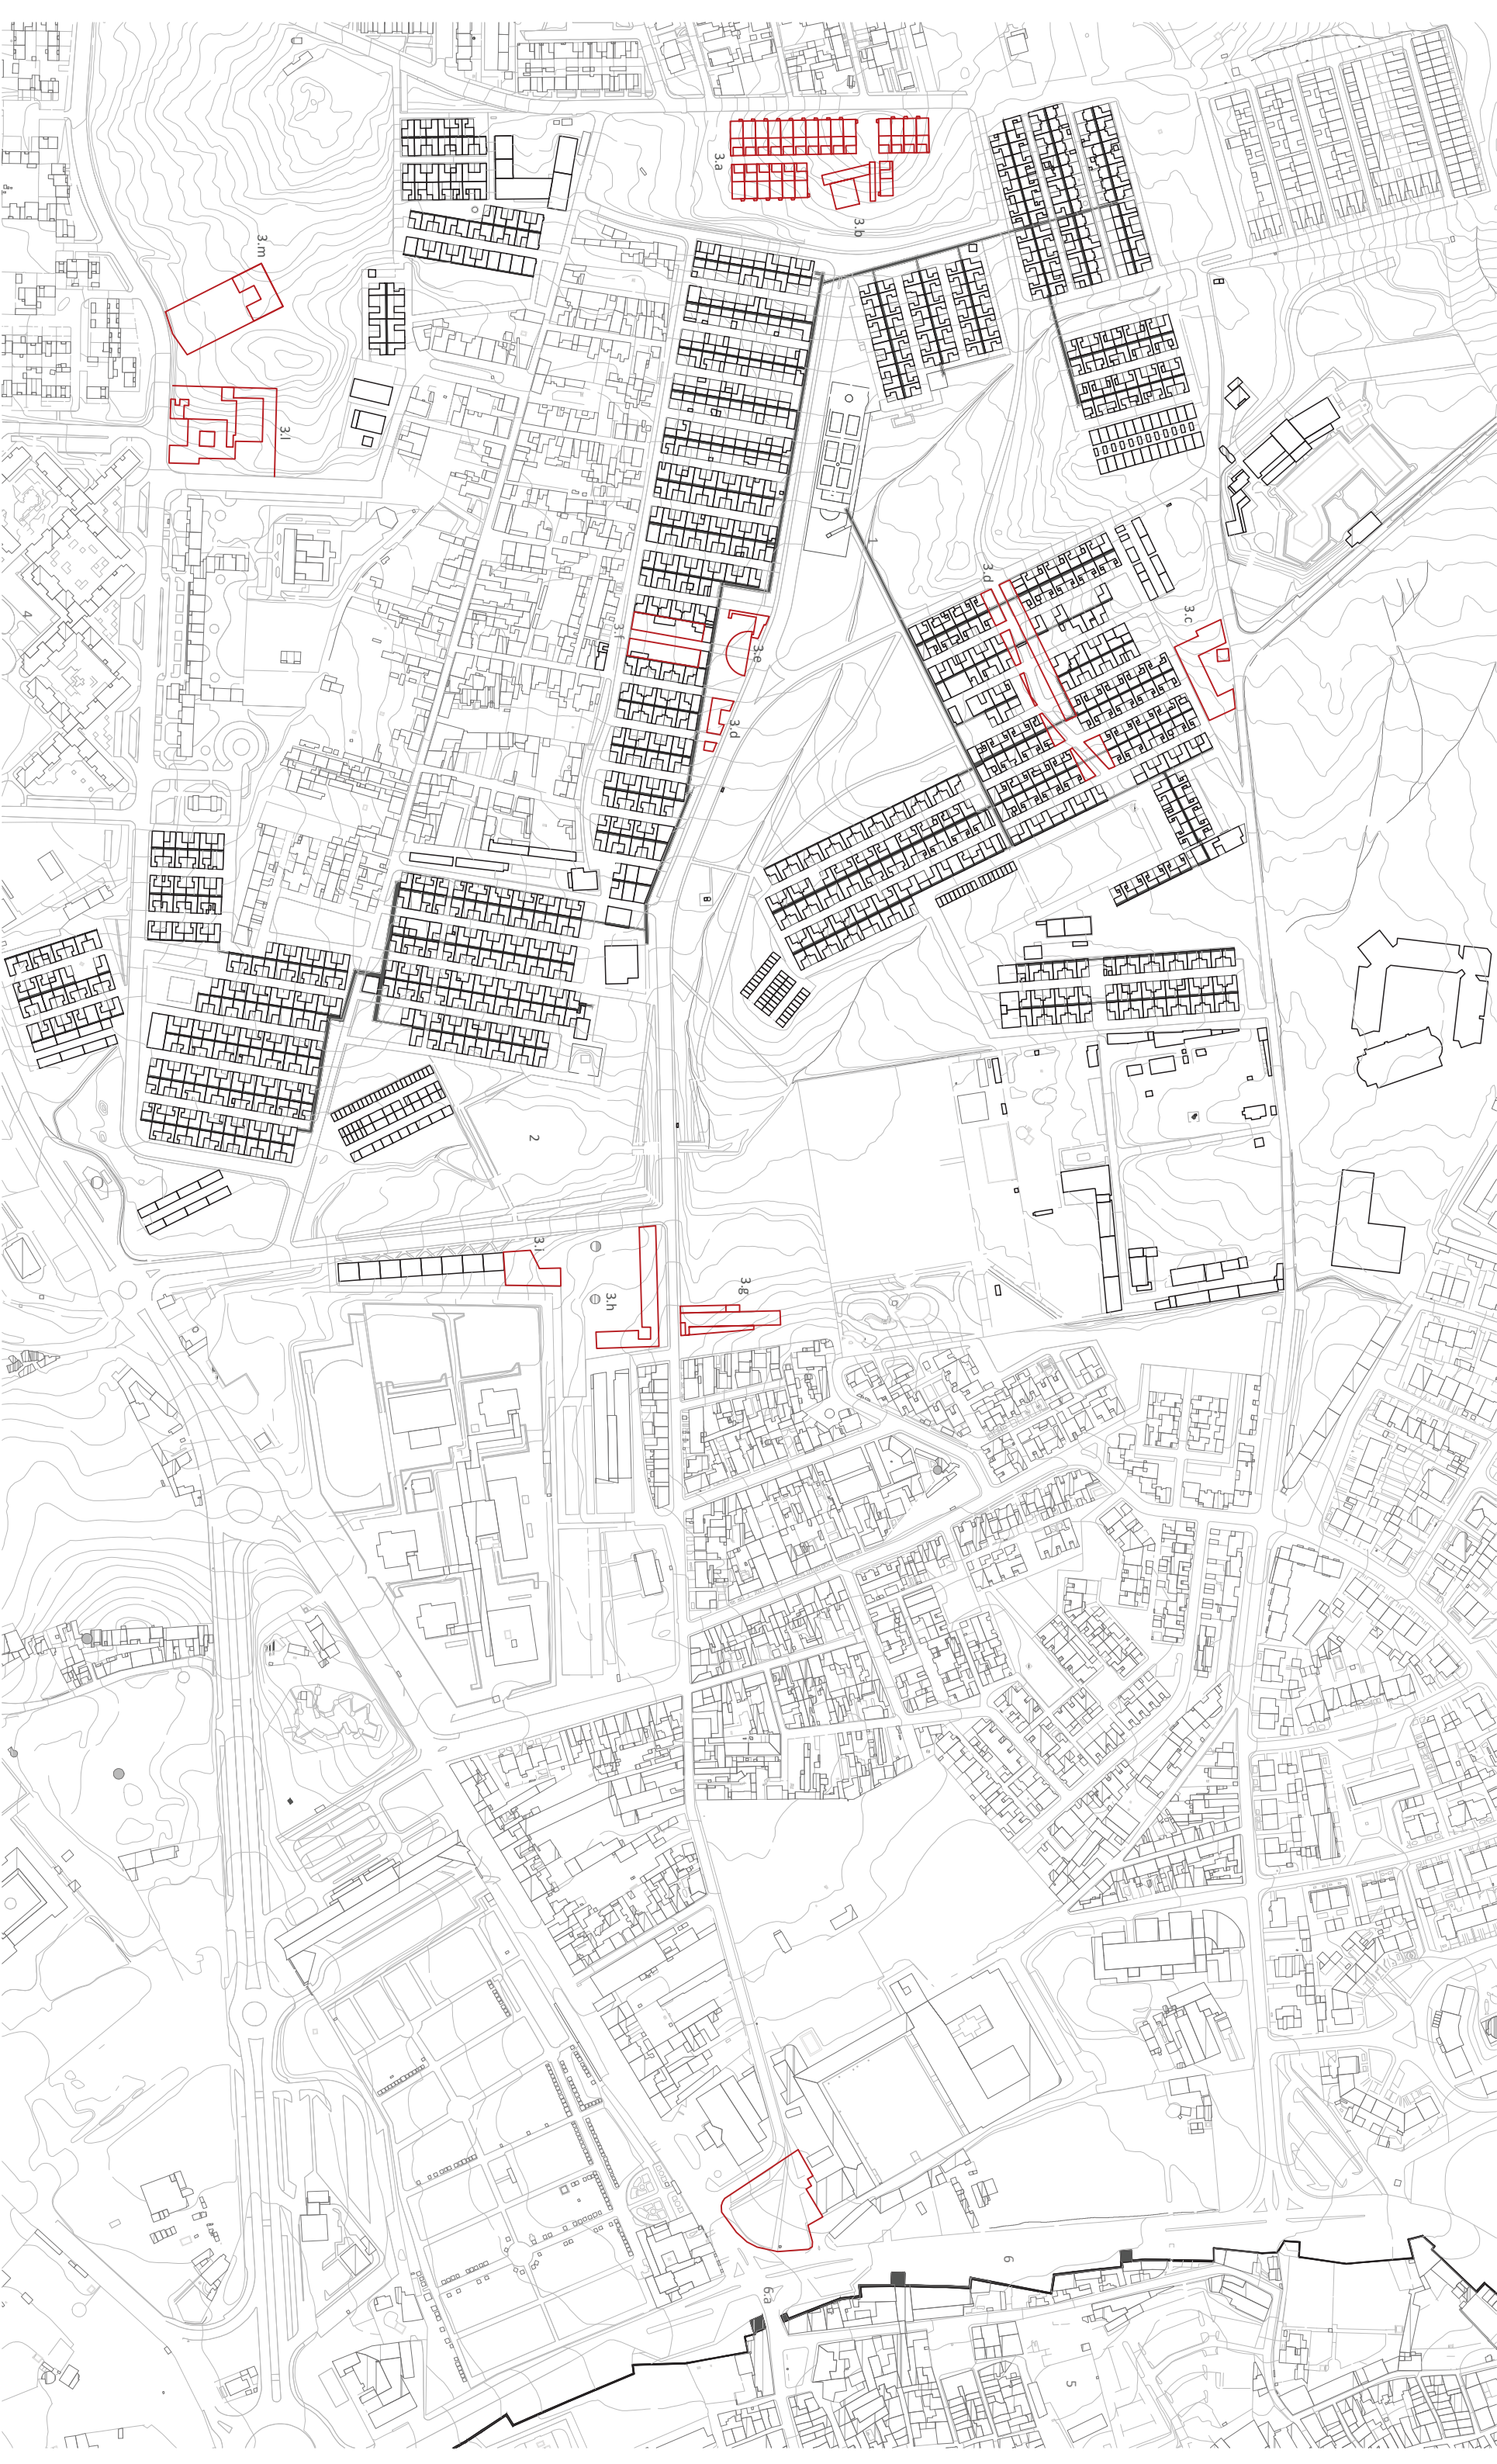

LEGENDA

□ PLANO DA MALAGUEIRA

1. CONDOTTA

2. LAGO

3. ☐ TIPOLOGIAS/ EQUIPAMENTO NÃO CONSTRUÍDO:

3.a TIPOLOGIA ESPECIAL T4 (1992-1994)

3.b RESTAURANTE/CASA DE CHÁ (1992)

3.c SEDE DA FILARMÔNICA DE ACORDÕES (ARQ.NUNO RIBEIRO LOPES) 3.f JUNTA DE FREGUESIA E MERCADO

6.2 PORTA DE ALCONCHEL

3.d "BROADWAY" (1982-1983)

3.8 CÚPULA E CAFETERIA (1977-1999)

3.f JUNTA DE FREGUESIA E MERCADO

3.8 SEDE DA COOPERATIVA BOA VONTADE (1979-2005)

3.h APARTHOTEL (1983-1990)

3.i ESCOLA DE LINGUAS (1992) E CLINICA MÉDICA (1997).

3.1 CENTRO PAROQUIAL S.JOAO BOSCO (1988,

3.m TEATRO AO AR LIVRE (ELIMINADO DO PLANO

PLANTA MALAGUEIRA ESCALA 1/4000



40C

