



Levantamento
Escala 1:2000

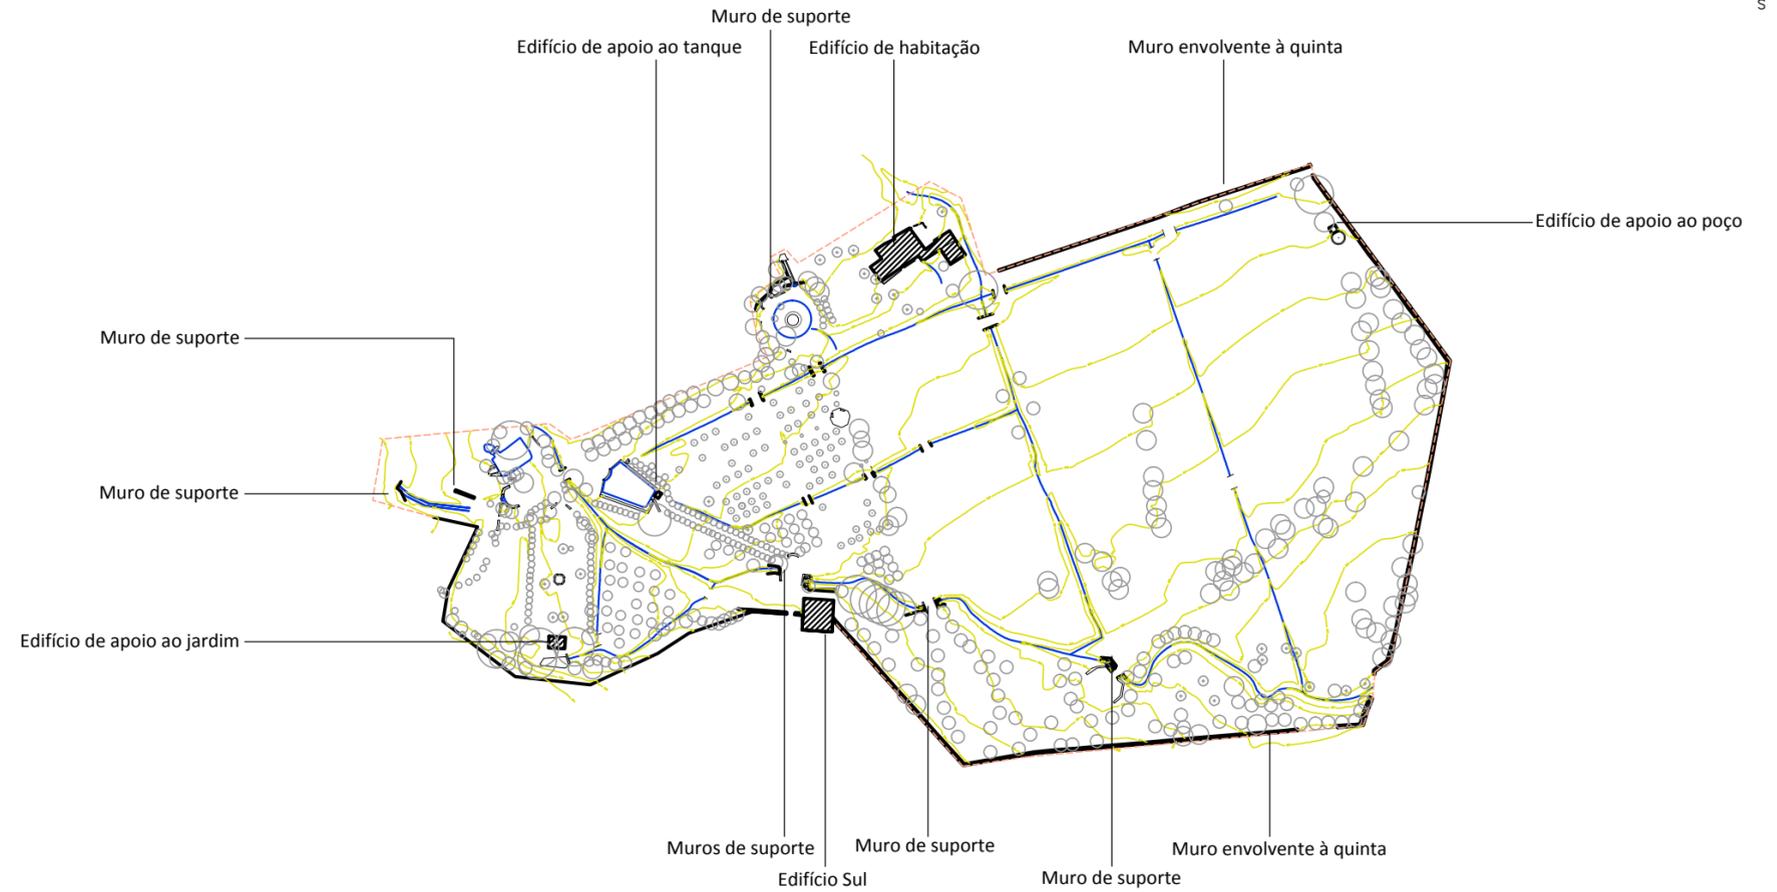

- ┌ Elementos construídos
- Vegetação existente
- Linha de água

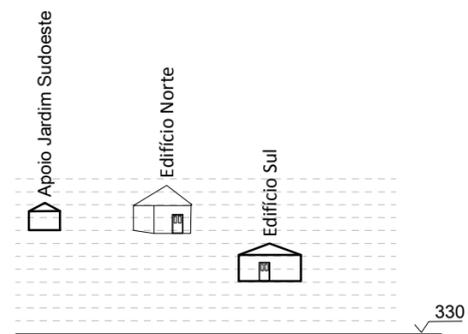

Análise
Escala 1:1000