



GARAGEM

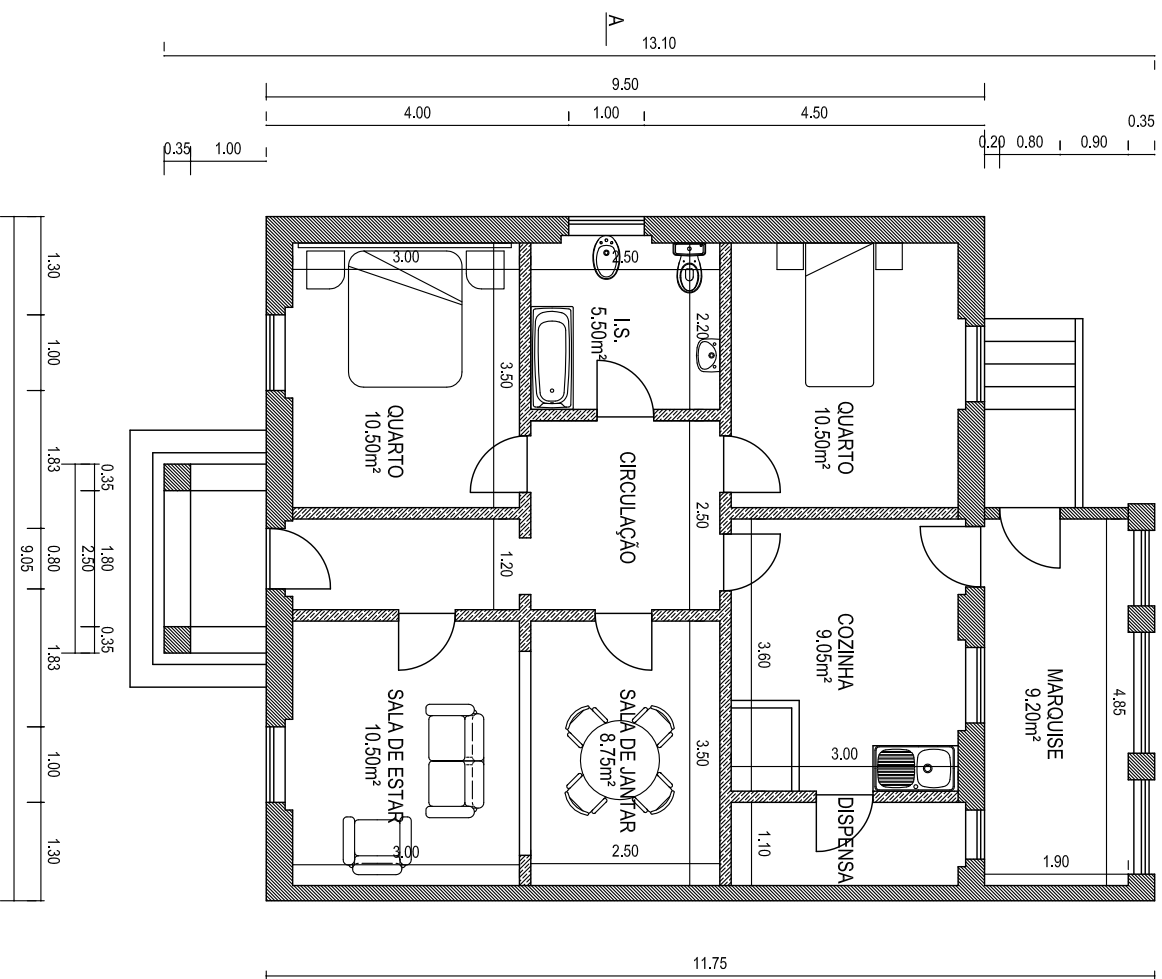

PLANTA PISO 0

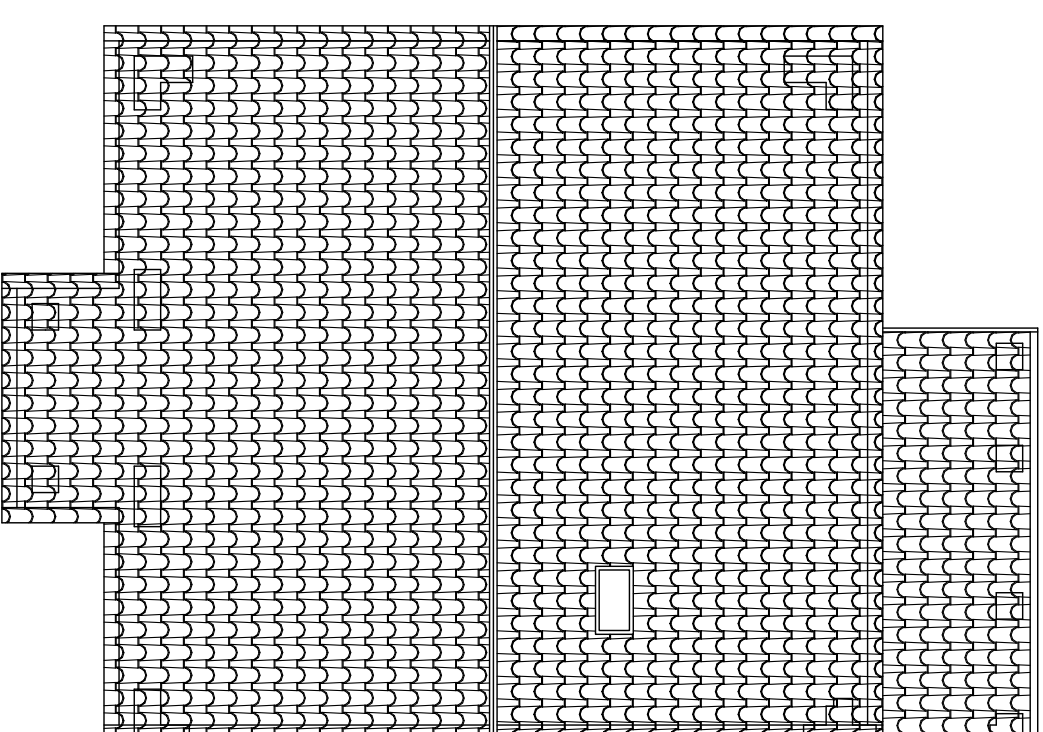

COBERTURA



ESCALA 1/100



10



Fernando Sequeira
Eng.º C.M.

Maria Teresa Guerra Pinheiro Alves
Rua São Braz do Regedouro, n.º 8 em Évora
REMODELAÇÃO DE UMA HABITAÇÃO
EXISTENTE
Planta Piso 0 | Cobertura

Artigo urbano: 3538

02

Novembro de 2010