


Existente

- ADUTORA GRÁFICA
- ADUTORA ELEVATÓRIA
- CONDUTA DISTRIBUIDORA
- ESTAÇÃO ELEVATÓRIA
- CAPTAÇÃO
- RESERVATÓRIO
- ESTAÇÃO DE TRATAMENTO
- PONTO DE ENTREGA
- LIMITE DE CONCELHO

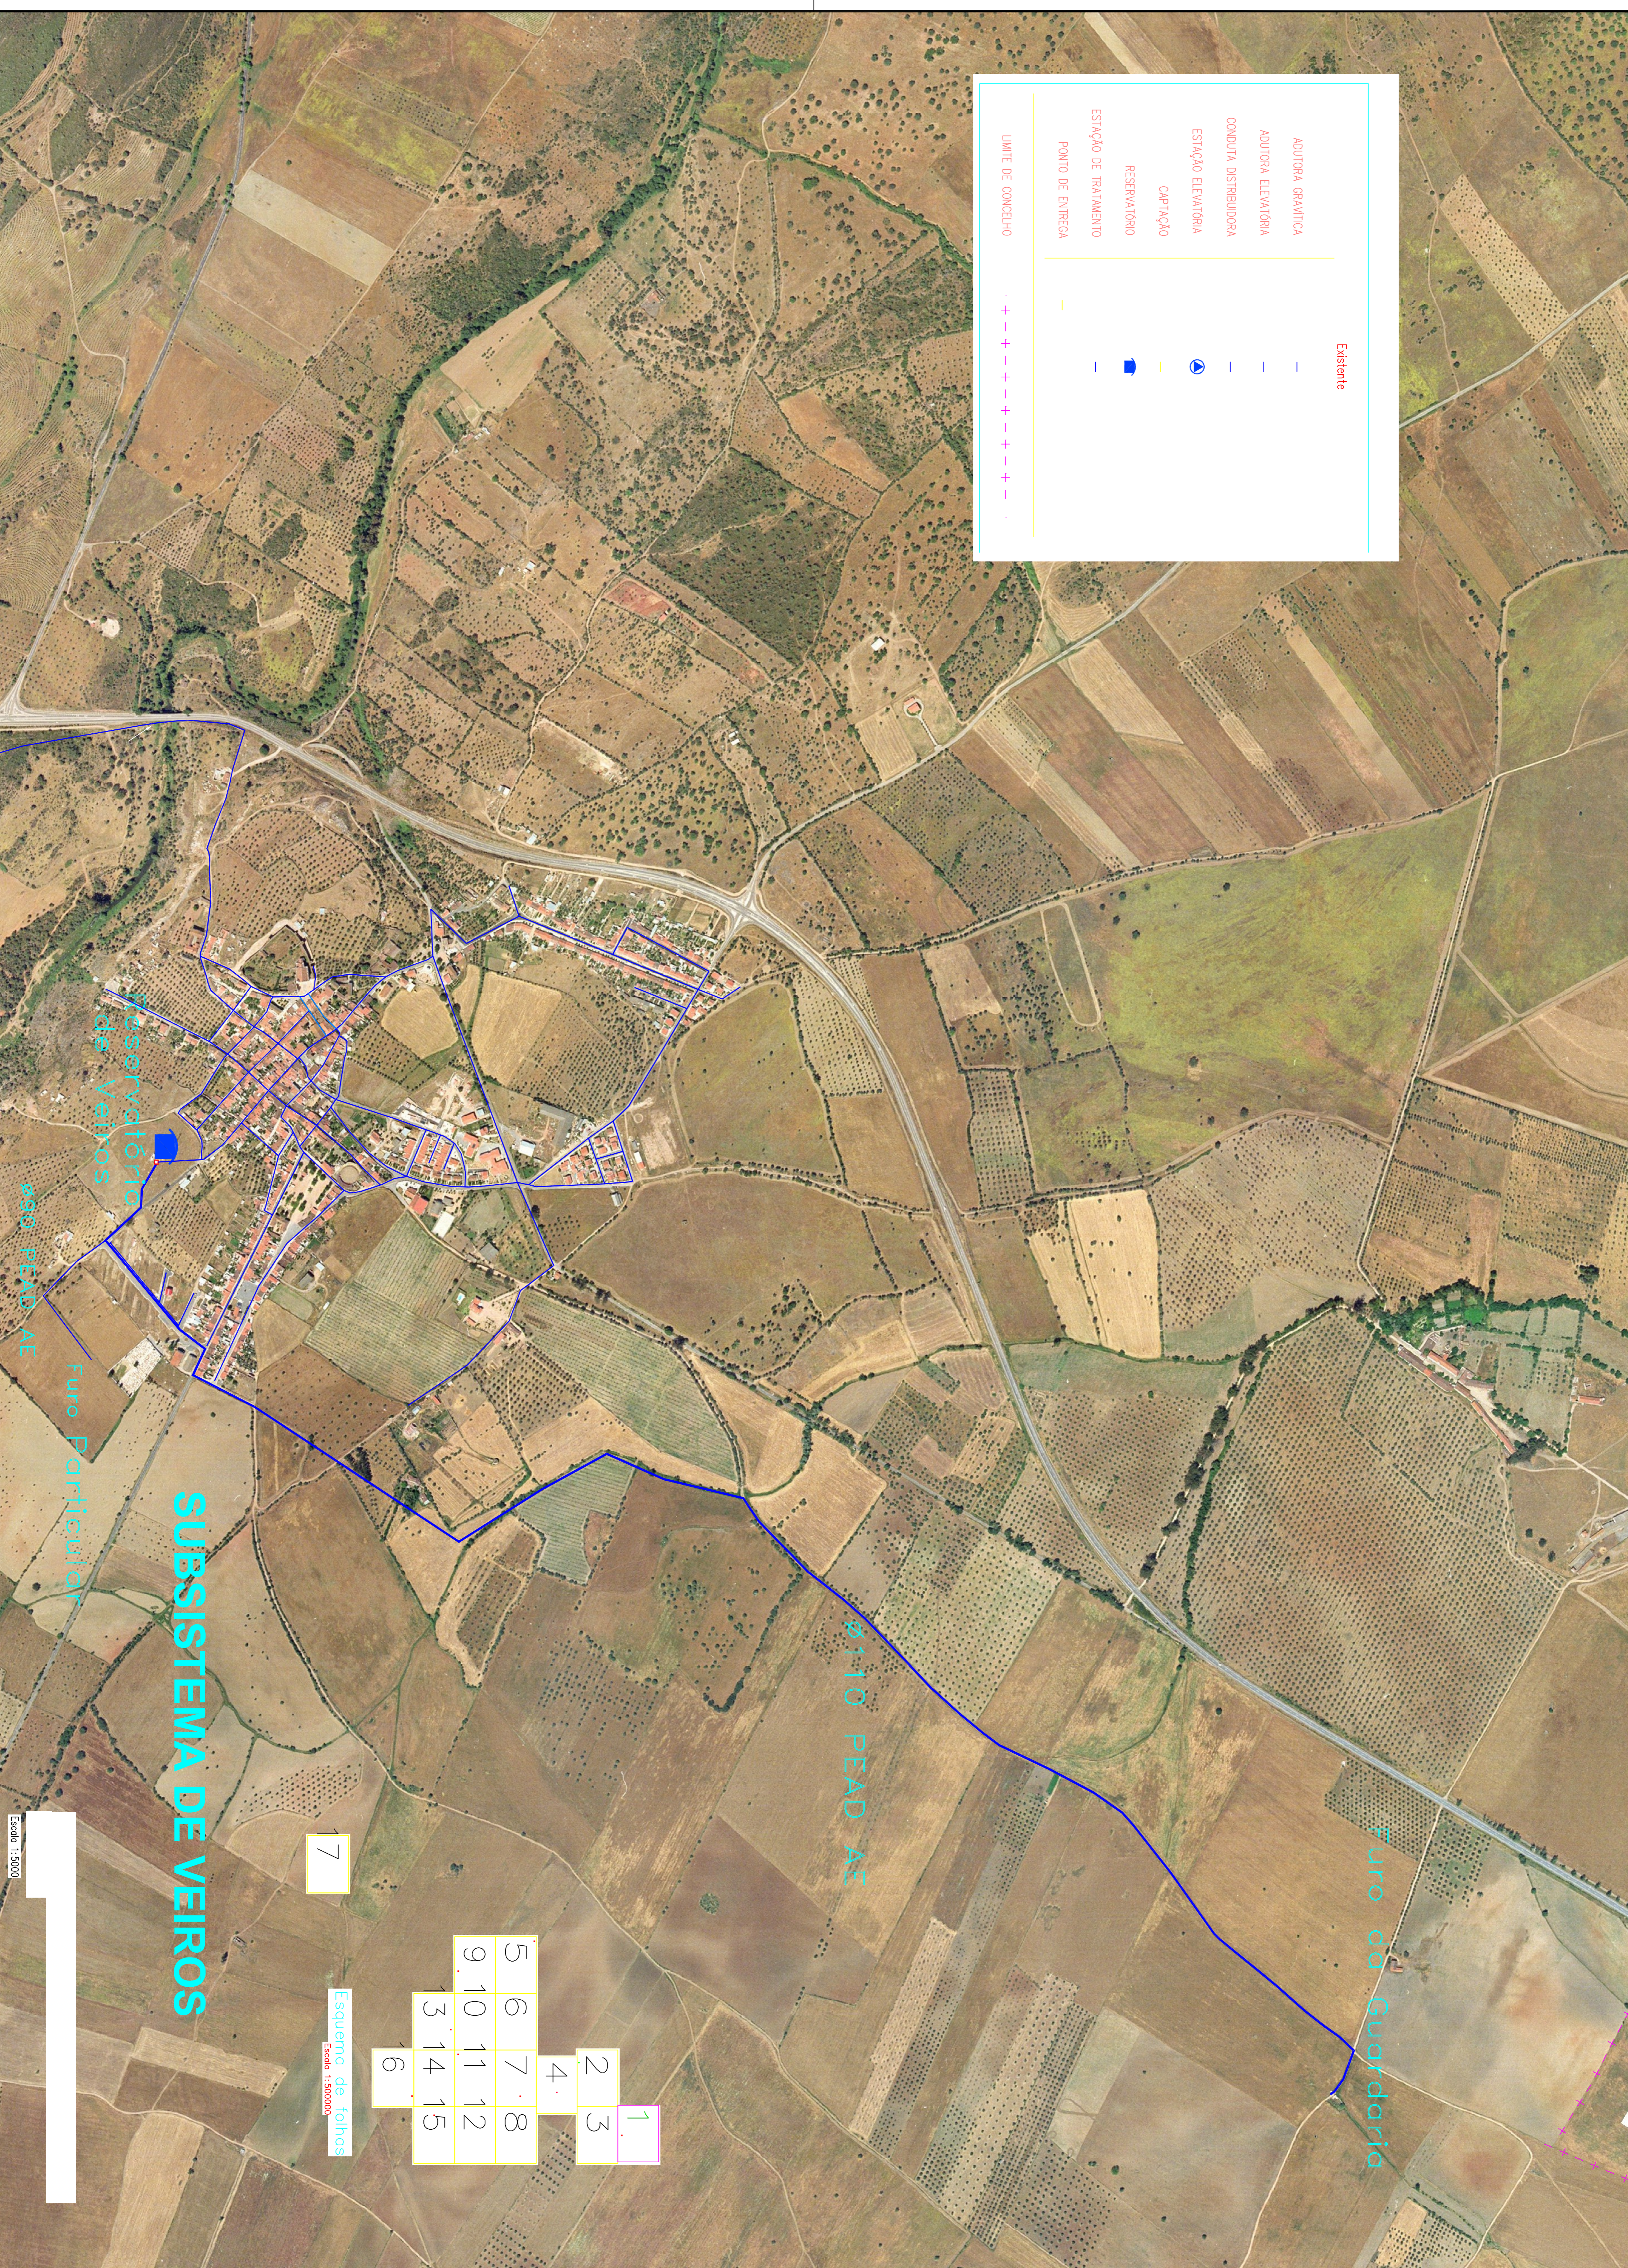

SUBSISTEMA DE VEIROS

1	2	3
4	5	6
7	8	9
10	11	12
13	14	15
16		

Esquema de folhas
Escala 1:500000

Escala 1:5000