


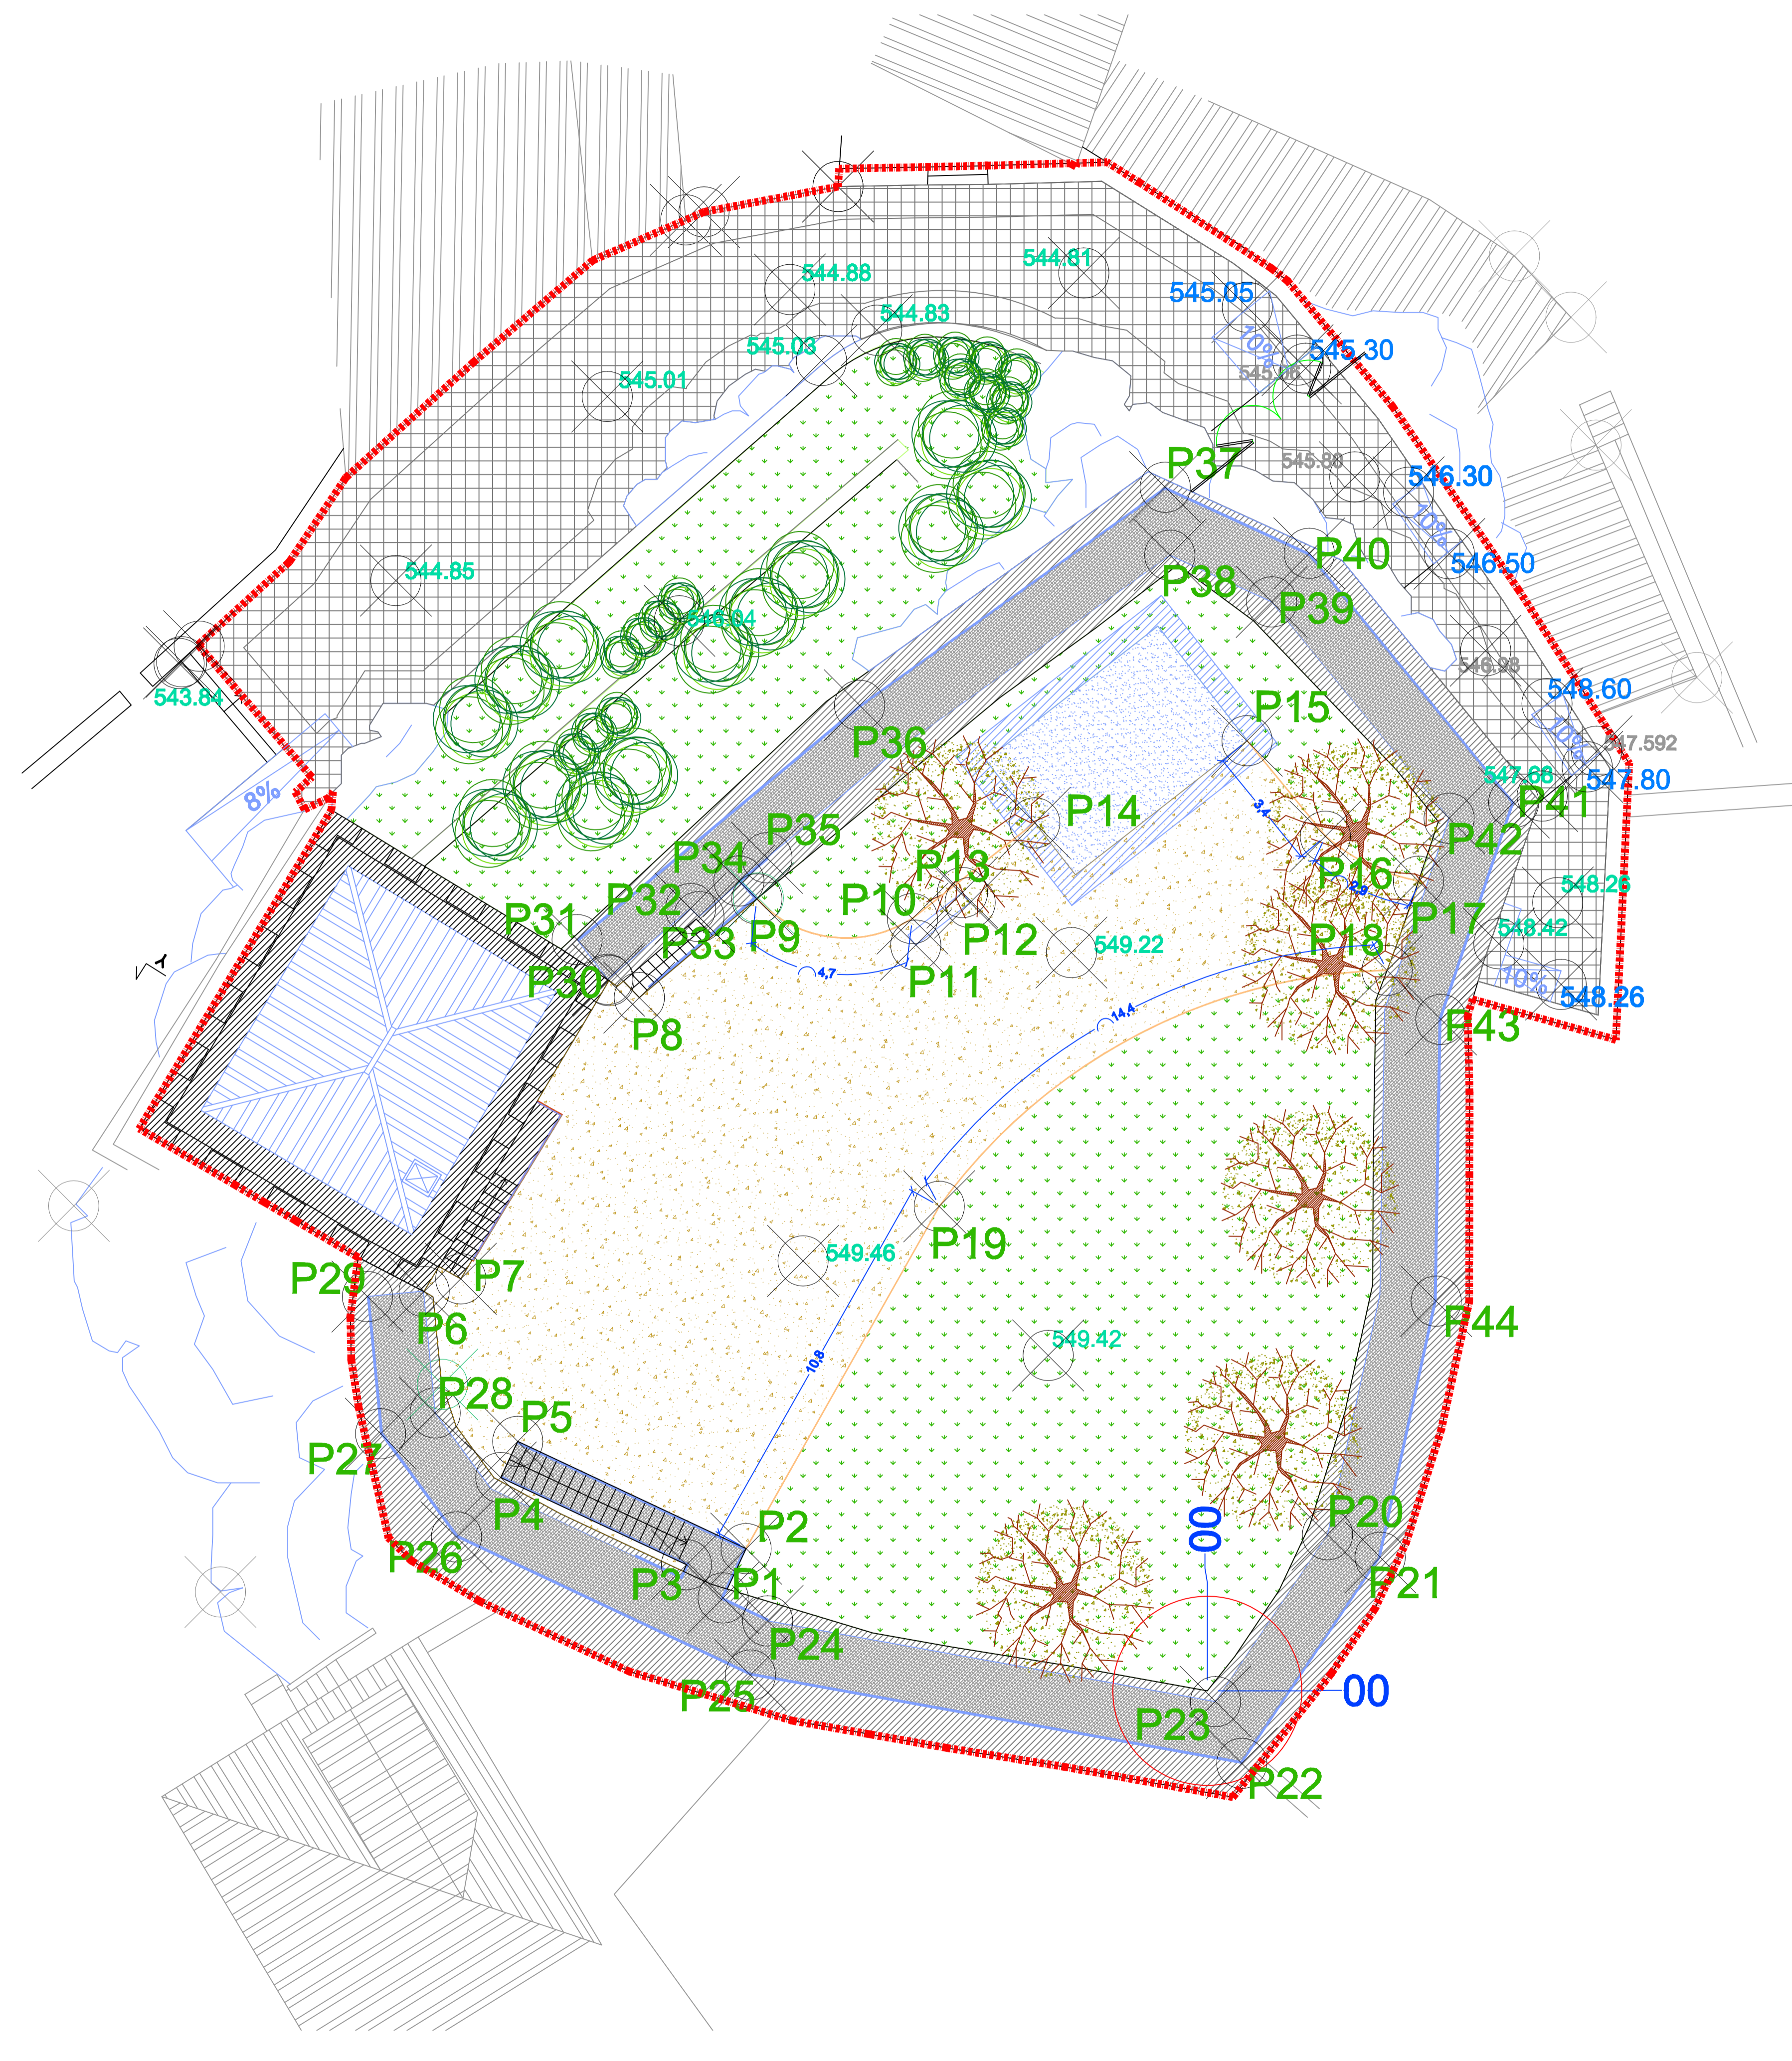

LEGENDA

- VEGETAÇÃO
 - Árvores existentes
 - Arbustos e sub-arbustos propostos
 - Revestimento herbáceo proposto
- PAVIMENTOS
 - Cubos de granito, com 0.11x0.11x0.11 m, cor cinzento
 - Saibro amarelo aglomerado com resina agregante
 - Paseadigo em malha metálica do tipo "RELESA", ou eqv.
- REMATES
 - Lancil maleável em PVC
 - Mobiliário urbano
 - Banco em granito
 - Guarda metálica



revisão:	descrição das alterações:	data:



CLIENTE:

coordenação geral: colaboração:

técnico responsável: desenhado por:

PROJECTO: REC. DA TORRE DO CASTELO DE LAMEGO PARA INSTALAÇÃO DO MUSEU MILITAR E REQUALIFICAÇÃO DA PRAÇA DE ARMAS
DESIGNAÇÃO: PLANO GERAL ESCALA: 1:100

PROCESSO: B2009.010 EMBBAC: FEVEREIRO 2010

ESPECIALIDADE: ARQUITECTURA PAISAGISTA FASE DO PROJECTO: PROJECTO DE EXECUÇÃO

REVISTO POR: BBFORM Consulting NÚMERO: ARR.001
REVISÃO:

BASE DE DADOS: N:\B2009.010-SPE-ARR-PlanoGeral-R0.dwg