


	Árvores	PAP	Quantidades (unidades)
An	<i>Acer negundo</i>	20/25	19
Cs	<i>Cercis siliquastrum</i>	12/14	4
P	<i>Prunus cerasifera</i>	12/14	7



	Sub-Arbustos	Quantidades (unidades)
Lm	<i>Lantana montevidensis</i> V. 2l	162
La	<i>Lavandula angustifolia</i> V. 3l	96



	Herbáceas	Quantidades (unidades)
A	<i>Artemisia</i> V. 2l	97
G	<i>Gazania hybrida</i> V. 2l	900
O	<i>Ophiopogon planiscapus "nigrescens"</i> V. 3l	389
S	<i>Santolina incana</i> V. 2l	151

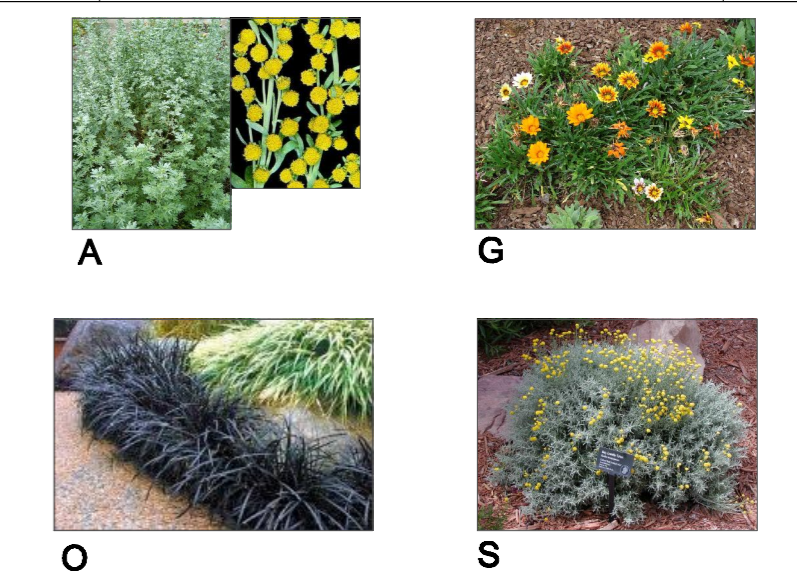

**Relvado**  
**Espécies:**  
*Festuca rubra communitata* 50%  
*Festuca rubra trichophila* 20%  
*Lolium perenne* 10%  
*Poa pratensis* 10%  
*Poa trivialis* 10%  
**Densidade: 60 g/m2**  
**Área: 303 m2**  
**TOTAL: 18180 g**

**Prado florido**  
**Espécies:**  
*Festuca rubra rubra* 47%  
*Festuca orina duricescula* 50%  
*Baby blommers* 3%  
*Papis hybrida* 1%  
*Anthemis creative* 1%  
*Chaemomelis vulgaris* 1%  
**Densidade: 35 g/m2**  
**Área: 140 m2**  
**TOTAL: 4900 g**

<b>SECTOR DE URBANISMO</b>			DIVISÃO DE MOBILIDADE E IMAGEM URBANA		N. Arg. 0 0 0 0 1 3	
2011			Departamento de Urbanismo		Proc. N. 0 0 0 0 0 0	
Obra Espaço aberto limitado pelas Ruas Rui Santos Salgado Valdez, dos Enfermeiros e Michael Giacometti, e Praceta Dr. Miguel Torres			Fase do Proj. PROJECTO DE EXECUÇÃO		Substituído por 0 0 0 0 0 0	
Téc. Data Rubrica			Desenho PLANO DE PLANTAÇÃO E SEMEITEIRA		Escala 1/200	
Arq. País. Abril 2011 Nuno Viterbo						
Arq. País. Abril 2011 Tânia Cavinho (Engenheira)						