




ASSISTED LIVING

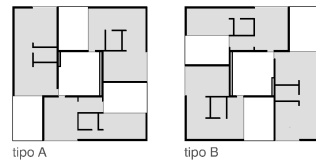

INDEPENDENT LIVING

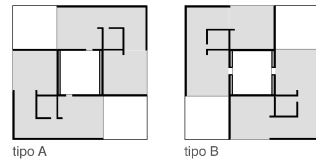

SKILLED NURSING
SMALL HOUSES

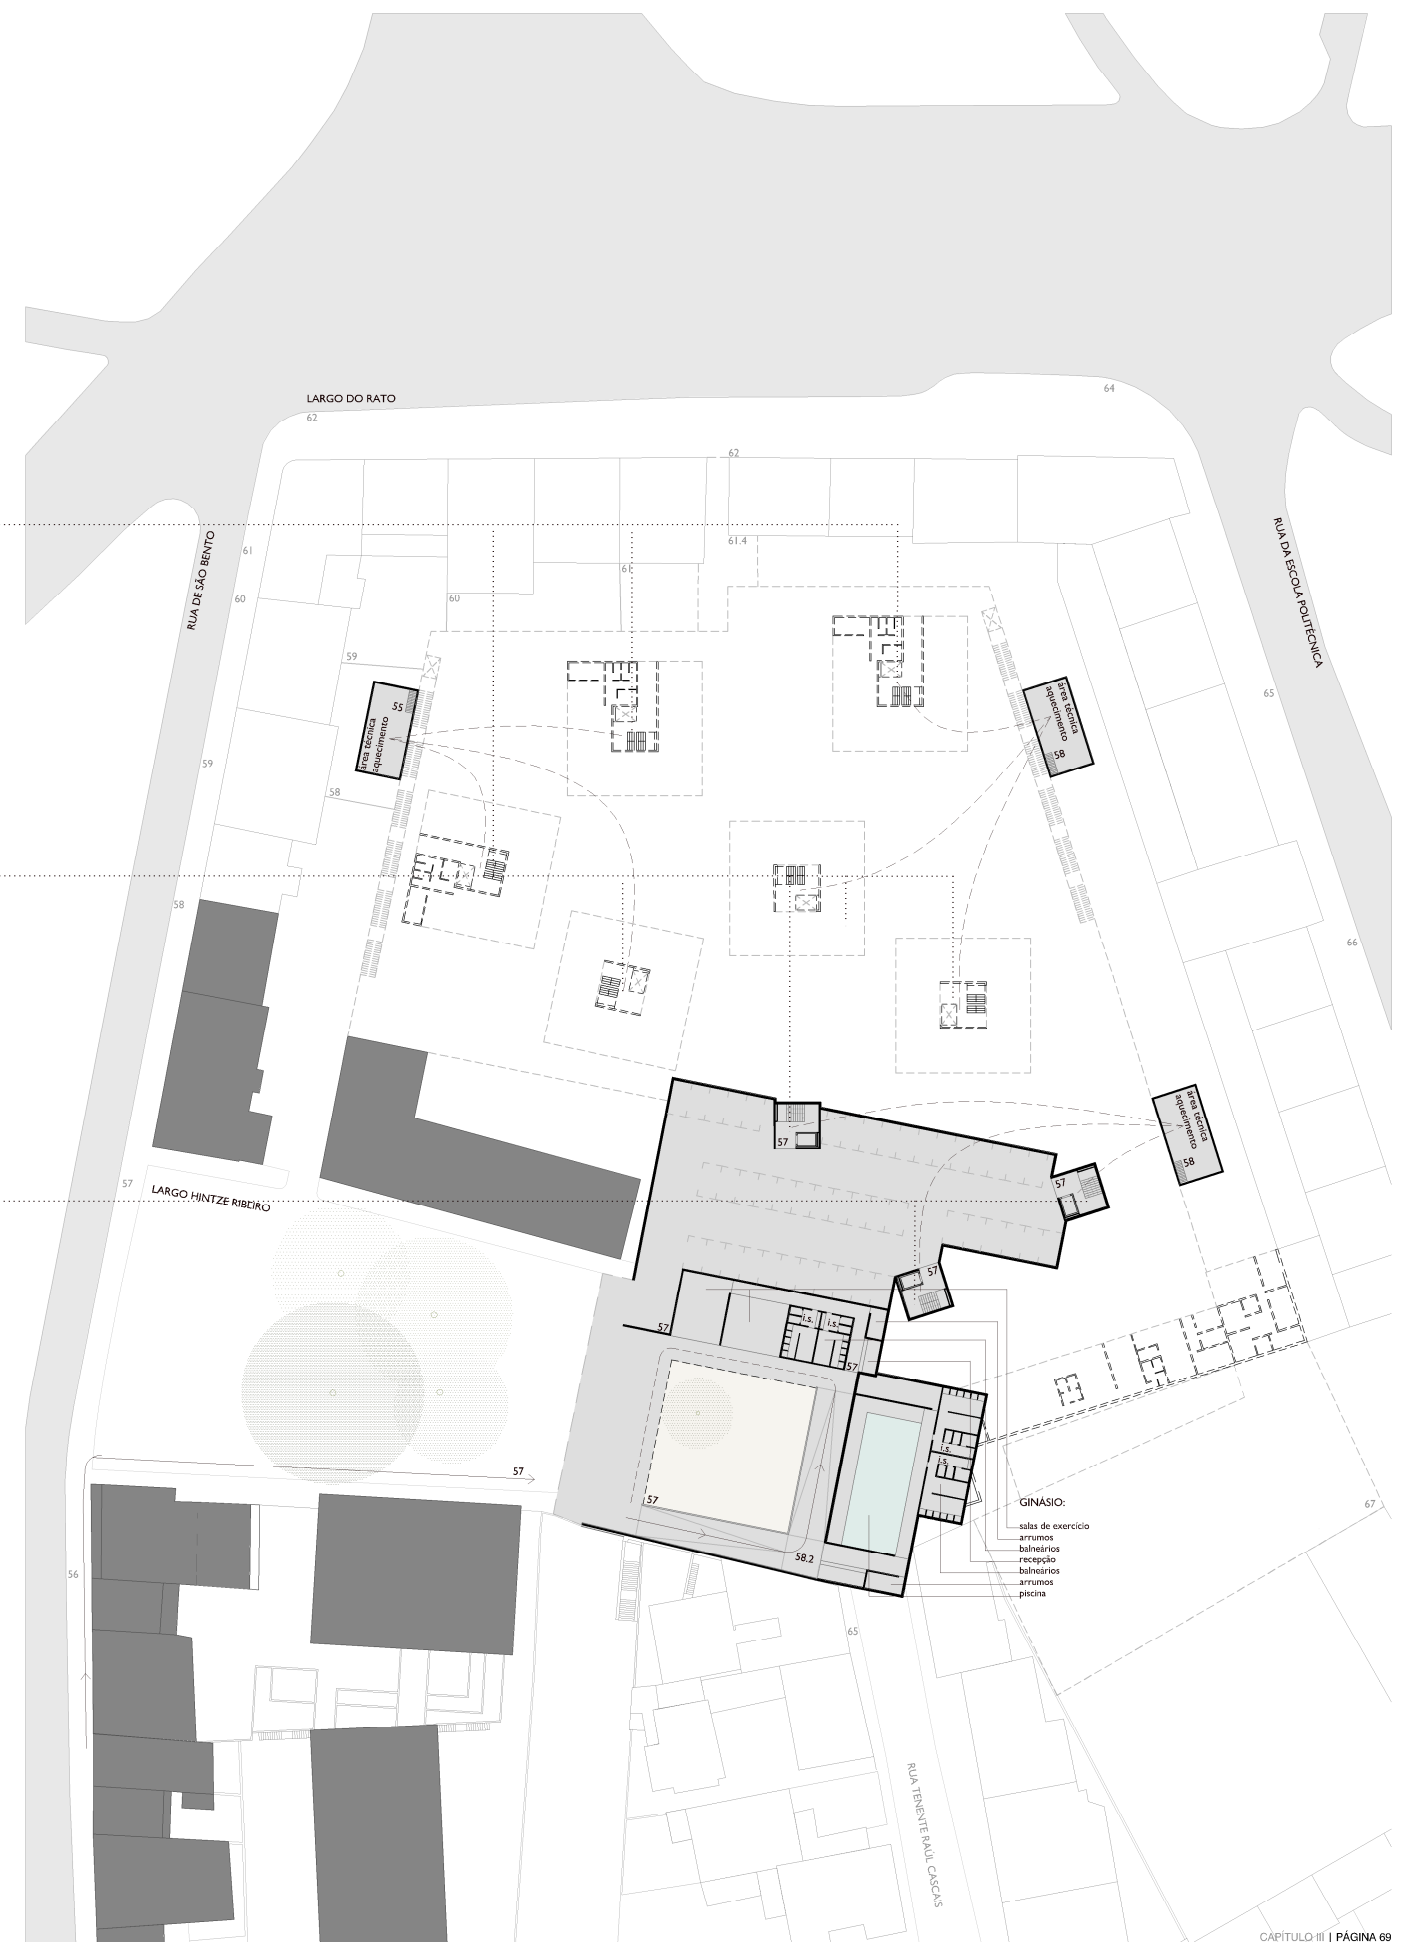

Cota 58.5.

Acesso ao programa comunitário e às habitações Skilled Nursing Small Houses, através do Largo Hintze Ribeiro.

Escala 1/700