



ARQUITECTURA EM TERRAS ERMAS

CENÁRIOS NO LITORAL ALENTEJANO

VOLUME II: ANEXO

Cláudia Alexandra de Oliveira Calado Gaspar


Tese apresentada à Universidade de Évora
para obtenção do Grau de Doutor em Arquitectura

Orientadores:

*Professor Doutor Miguel Reimão Lopes da Costa
Professor Doutor João Gabriel Candeias Dias Soares*


ÉVORA, Julho 2017

INSTITUTO DE INVESTIGAÇÃO E FORMAÇÃO AVANÇADA

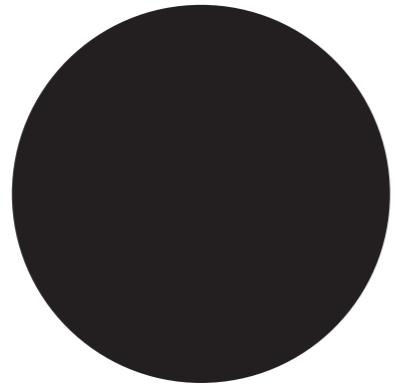

**VI- Anexo
Fichas de Inquérito**

Introdução
Fichas de Montes
Cartografia e elementos gráficos e fotográficos do trabalho de campo

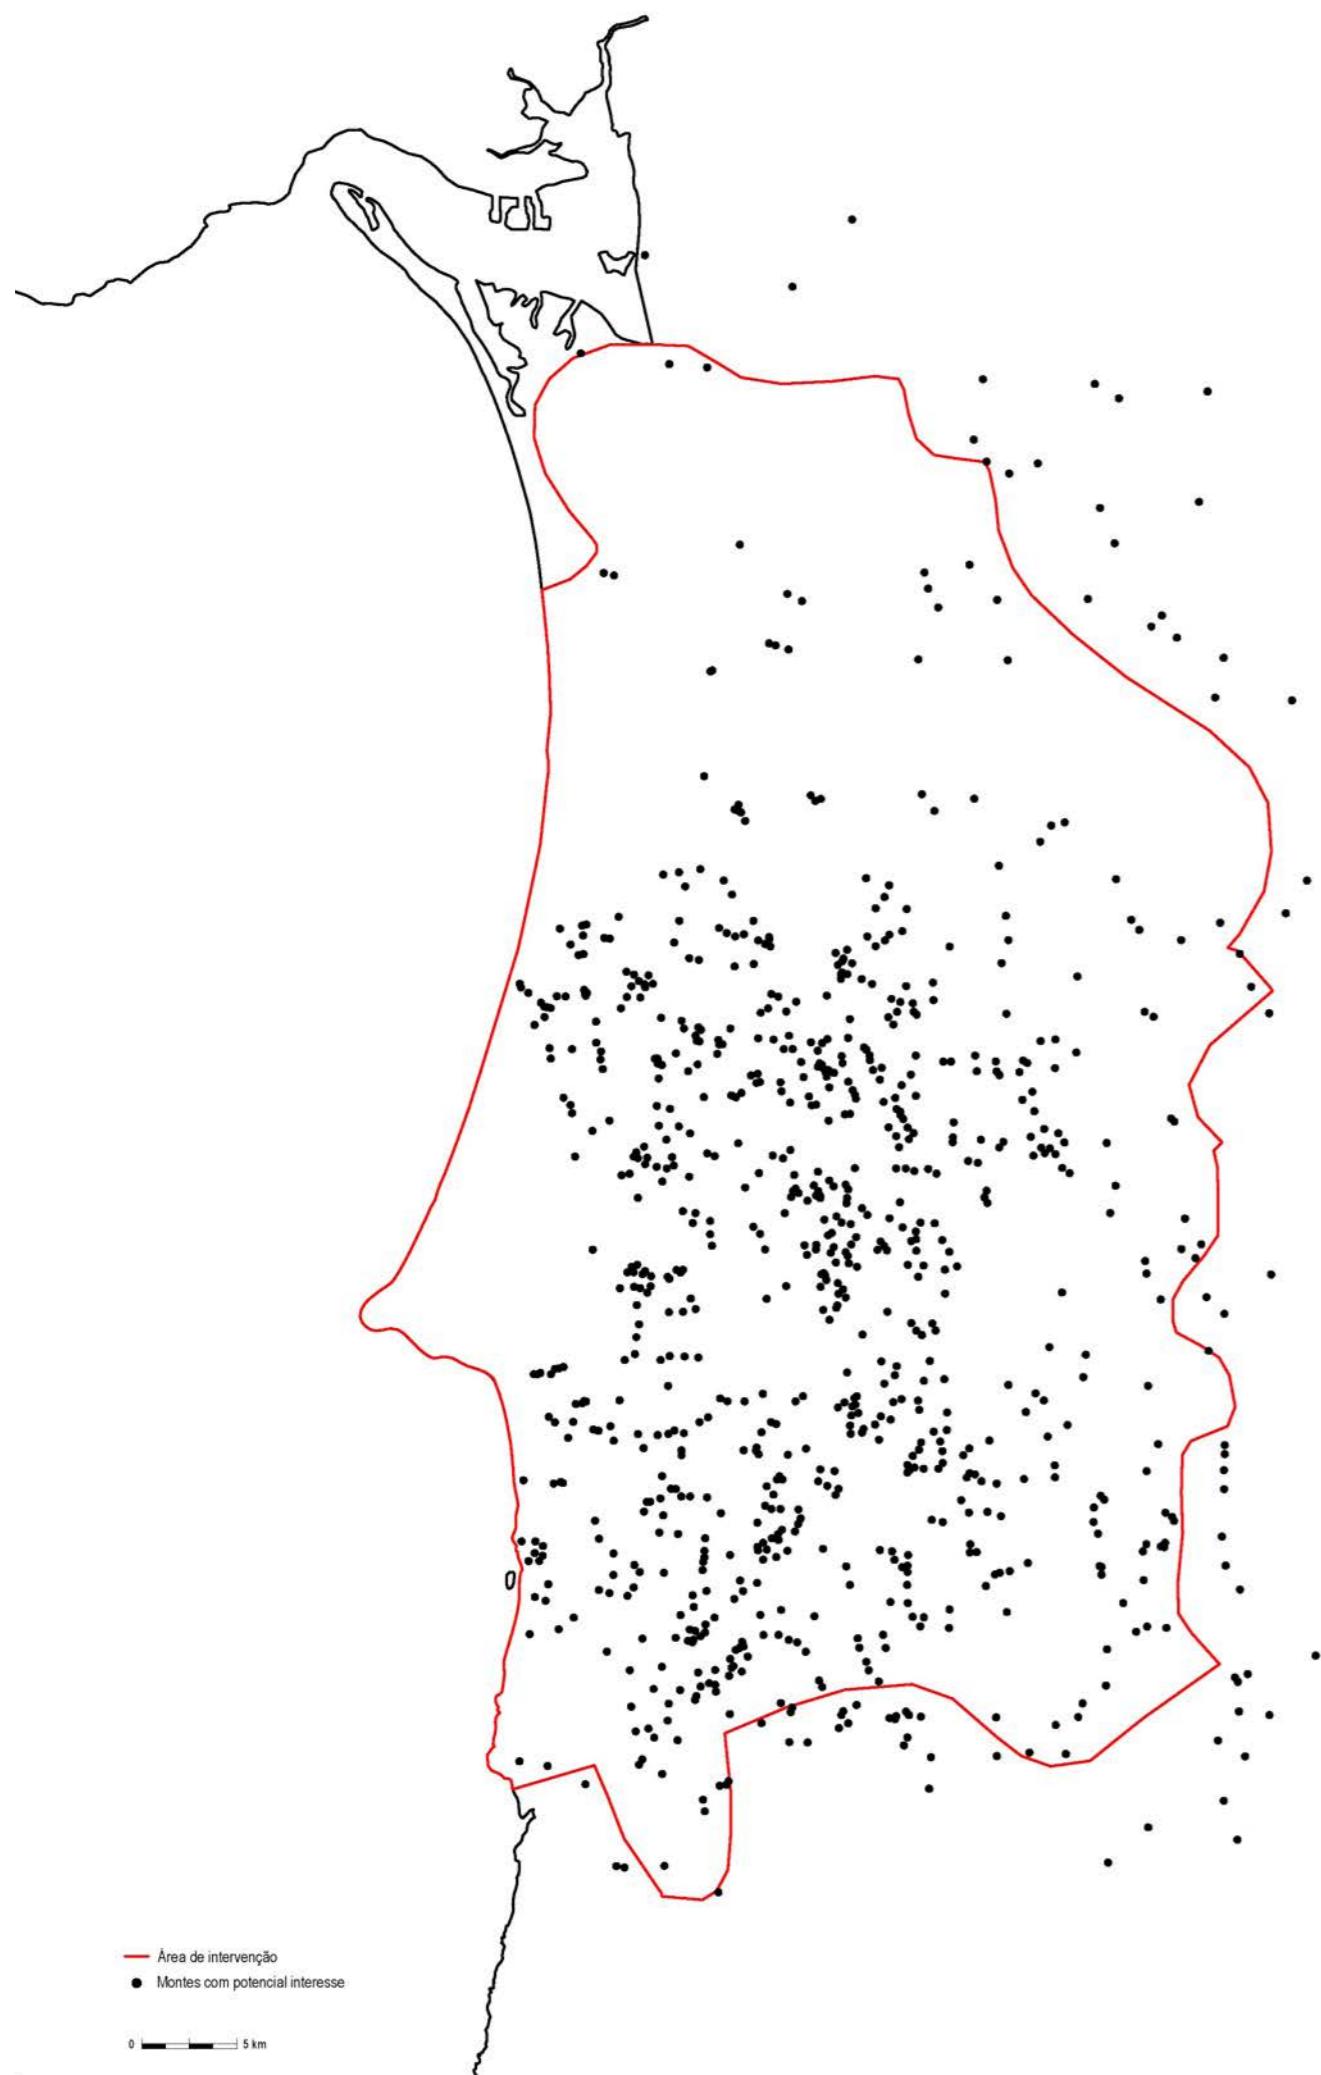

VI- ANEXO – Fichas de inquérito

A história é uma fonte que nos fornece dados aproximados acerca do objecto de estudo -o monte na relação com a paisagem- e é usada como ferramenta, mas é através do conhecimento *in situ* do trabalho de campo¹ que se obtém a fonte directa.

A arquitectura lida com elementos concretos e dada a escassez de fontes e a natureza das mesmas como é o caso das Memórias Paroquiais², que são um instrumento do estado para controlar a população, ou o livro dos tabelões, onde até ao século XVIII existem poucos ou nenhuns registos, o trabalho de campo torna-se uma fundamental fonte para o trabalho.

O trabalho de campo constitui uma grande parte da tese. A sistematização e categorização dos elementos recolhidos, assim como a elaboração de desenhos à escala da paisagem e da arquitetura, revelam pormenores elementares e significativos³ na constituição da dissertação. Por esse motivo optou-se por incluir na tese um volume anexo resultante do trabalho de campo e que pode funcionar como um instrumento de trabalho que funciona por si só. Quer isto dizer que é um elemento operativo que pode ter uma leitura autónoma, mas que é, em simultâneo, parte integrante da mesma.

O volume anexo é composto por fichas, resultantes do trabalho de campo, com o conteúdo específico a cada monte. Cada ficha contem informação que relaciona o património construído com a paisagem, optando-se por não fazer uma classificação exaustiva, como por exemplo, as fichas utilizadas para classificação do património⁴ pois o objectivo não é identificar construções passíveis de serem classificadas mas sim, enunciar

¹ Veja-se *Metodologia para o trabalho de campo*, parte II da presente dissertação.

² São o resultado de um inquérito realizado a todas as paróquias de Portugal em 1758. O inquérito estava dividido em três partes relativas aos aspectos geográficos, são elas: "O que se procura saber da terra", "O que se procura saber da serra" e "O que se procura saber do rio". A primeira parte indaga sobre as povoações, questões de propriedade e autoridade, acerca dos danos do sismo de 1755, etc.; a segunda e terceira partes referem-se a questões geográficas, cultivos, criações de gado, construções de interesse fora dos aglomerados, entre outros; havendo sempre espaço para «E qualquer outra coisa notável que não vá neste interrogatório». O resultado do inquérito, apesar de ser um instrumento de poder "real", serve as várias disciplinas, incluindo a arquitectura e a paisagem.

³ Como são as variações à tipologia reconhecida no monte do Alentejo litoral, ou outros pormenores como o uso da mó como pedra de soleira da porta numa relação de proximidade com moinhos (monte da Fome, Santiago do Cacém; monte da Casa Nova da Nogueira, Santiago do Cacém; ou Quinta das Relvas, São Bartolomeu), o mapear a existência de muros numa leitura que coincide com a divisão da propriedade (monte do Brunhal, Ferreira do Alentejo; monte Venda do Fontanal, Santiago do Cacém; Horta do Gonçalves, São Francisco da Serra; monte Cabeço de Cardo de Cima, Grândola; monte da Boa Vista, Grândola; monte da Penha, Grândola; etc.), o estudo da morfologia do monte que deixa antever a actividade (*monte do trigo*, *monte do arroz*, *monte do moleiro*, *monte do seareiro*, abrigo, dependência animal), entre outros que tal como estes, apenas o desenho evidencia.

⁴ Fichas de inventariação do património arquitectónico. Modelo SIPA- DGCP (Sistema de Informação para o Património

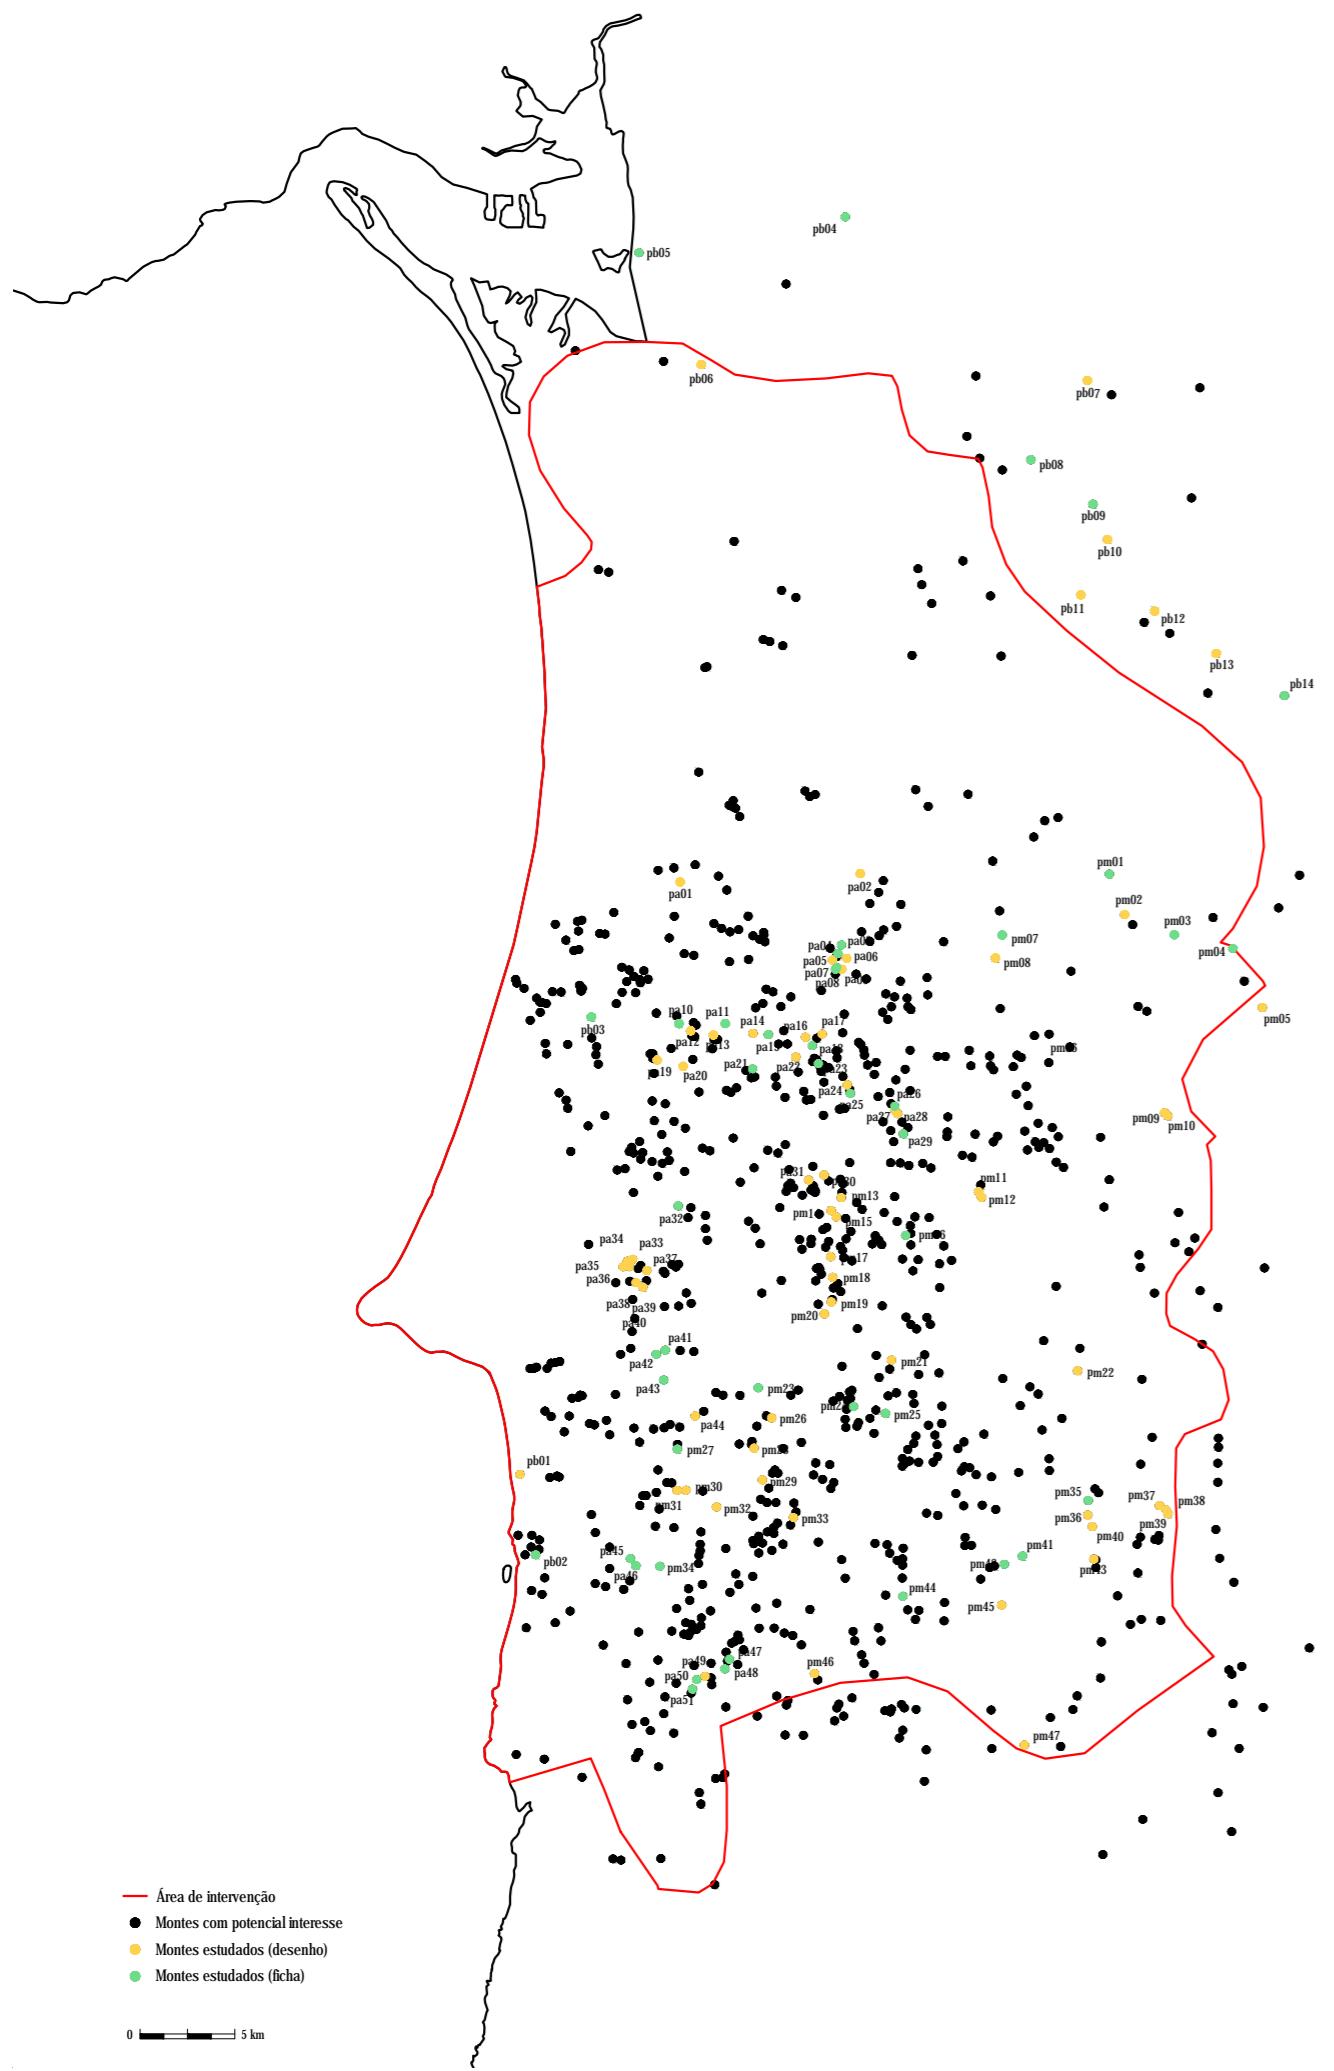


Imagen genérica da base de dados elaborada com inventariação de todos os montes em estudo e organizados por várias categorias.

características em cada uma das construções. Assim, cada ficha tem quatro tipos de cartografia diferente, que por sua vez também correspondem a momentos diferentes, a partir das quais se pode perceber a evolução das edificações – essencialmente, dada a escala, se houve lugar a novas construções ou demolições. No primeiro tipo de cartografia expõem-se as cartas de Pery, de 1883⁵, à escala 1:50 000, com o conhecimento de ocupação do território e tipo de cultura; nas cartas de cadastro⁶ à escala 1:10 000 é possível ler a evolução dos limites da propriedade que recorrentemente está na origem de muitos montes⁷; o terceiro tipo corresponde às cartas militares⁸ à escala 1:25 000 a partir das quais se lê a implantação e o lugar da construção relativa à topografia e morfologia do território; e por último, a fotografia aérea ou ortofotomapa⁹ que permite uma leitura actual do lugar do monte, cuja escala é definida pelo utilizador *online* sendo possível uma definição à escala de 1:2 000, escala utilizada nas fichas e, em alguns casos¹⁰, recorrendo à escala 1:5 000.

No que refere à toponímia da cartografia, as cartas de Pery mostram um território parcelado maioritariamente por grandes propriedades cujo nome é sempre antecedido da tipologia “herdade” a enquanto nas cartas cadastrais surge a nomenclatura “monte” associado à toponímia dos lugares. Nas cartas militares já não é feita referência às questões da propriedade nem ao tipo de actividade do solo, apenas surge o nome do monte sem antecedentes tipológicos. Os nomes que aparecem na identificação das fichas dos montes são os respeitantes às cartas militares salvo quando indicados em nota.

Arquitectónico e Direcção Geral do Património Cultural). Doravante nomeadas por Fichas SIPA- DGCP.

⁵ Como referido anteriormente, correspondem às Cartas agrícolas de Gerardo Pery de 1883, disponíveis no Departamento de Cartografia da Biblioteca Nacional. Existe cartografia para grande parte da área de estudo, com folhas correspondentes aos números 169, 170, 177, 178, 179, 186, 187, 188, 194 e 196 (veja-se mapa de junção de folhas das Cartas de Pery, sobrepostas com os limites da área de estudo), excepto na zona correspondente à folha 195, que está devidamente assinalado nas fichas com “Cartografia inexistente”). Veja-se *Metodologia para o trabalho de campo - parte II* da presente dissertação.

⁶ A montagem da cartografia cadastral foi feita pela autora, tendo como base as cartas de cadastro da propriedade rústica (escala 1:5 000), correspondentes aos anos de 1948 a 1951 (veja-se mapa de junção de folhas das Cartas de Cadastro, sobrepostas com os limites da área de estudo), consultadas [em linha]. Disponíveis em <<http://www.igeo.pt/>> [03.02.2014].

⁷ Como é evidente nas ilustrações dos cadastros em que se dá o aumento do parcelamento do território e consequente aumento das construções isoladas. Imagens.

⁸ Nas fichas em anexo, as cartas militares utilizadas são as de 1986 a 1994, no entanto foram consultadas as últimas edições, nomeadamente dos anos de 2009 e 2010. Os cenários apresentados foram elaborados com base na cartografia actual, acima mencionada. (veja-se mapa de junção de folhas das Cartas Militares, sobrepostas com o limite do distrito de Setúbal e com os limites da área de estudo).

⁹ Imagens aéreas consultadas [em linha]. Disponíveis em: <<http://www.google.pt/maps/>> [20.09.2016]. Veja-se ortofotomapa sobreposto com os limites da área de estudo.

¹⁰ Nomeadamente nos montes das grandes herdades, em particular no concelho de Alcácer do Sal.

O modelo das fichas utilizadas incluem fotografias¹¹ tiradas nas visitas de trabalho de campo e sempre que pertinente e possível, são adicionadas fotografias de tempos diferentes de forma a ter também uma leitura diacrónica da construção. Nos casos onde foi feito levantamento das construções, o desenho do monte nomeadamente planta e alçado(s) estão também incluídos nas fichas que compõem este volume anexo.

Os desenhos não são uma hipotética reconstituição das construções mas sim o resultado do cruzamento de informação recolhida, desde cartografia e representação do que se viu no trabalho de campo. Representa-se a linha contínua o que efectivamente se reconhece e em linha interrompida o que é evidente apesar do avançado estado de degradação. Note-se que, por inacessibilidade ou avançado estado de degradação, uma parte dos desenhos não estão completos, em particular os interiores dos edifícios (identificados em cada ficha).

Interpretação dos modelos das fichas de inventário para concepção do modelo utilizado

Podem-se considerar várias formas de fazer as fichas de levantamento de cada construção como é o caso das fichas utilizadas para classificação do património, modelo SIPA-DGCP; das fichas utilizadas por Rosario Camacho¹² para inventariação de bens móveis e imóveis; do modelo de Mariana Correia em “Taipa no Alentejo”; do modelo considerado por Miguel Reimão Costa no “Inventário dos montes do Nordeste Algarvio”; e por último, o quinto exemplo de modelo respeitante ao modo de inventariação no “Inquérito à Arquitectura Portuguesa”. Poder-se-ia fazer um estudo mais exaustivo acerca de critérios de inventariação, no entanto, estes cinco exemplos consideram-se como suficientes para a construção de um modelo adequado à inventariação dos montes.

Fichas modelo SIPA-DGCP

Em primeiro lugar faz-se uma interpretação do modelo das fichas SIPA- DGCP, que tendem a especificar a construção como uma excepção. Reconhece-se a tipologia arquitectónica como valor excepcional, mas o material recolhido não é excepção e como tal insuficiente para aplicar o modelo integral das fichas do património. Desta forma as fichas elaboradas têm um conjunto parcial de critérios, coincidentes com o modelo das fichas do património, deixando de lado os itens que não se aplicam, e que se passa a descrever.

¹¹ Tal como referido anteriormente, as fotografias presentes nesta dissertação, são da autoria da autora, excepto quando assinaladas. Foram tiradas entre 2014 e 2015, período em que foram feitas as visitas de trabalho de campo. As fotografias que têm como fonte o respectivo sítio de internet, nomeadamente o Google Earth, tem a data de consulta assinalada entre parêntesis rectos, tal como outras fontes electrónicas.

¹² Rosário Camacho é Catedrática de Historia de arte na Universidade de Málaga, conhecadora do património de Málaga como poucos. Com uma vasta produção científica, promotora e coordenadora de vários trabalhos colectivos, de destacar a direção do inventário histórico-artístico de Málaga e Província (1985).

A ficha de inventário do património- modelo SIPA dispõem de 48 campos de informação ou itens¹³, organizados em seis categorias, são elas:

- 1º Categoria *Identificação*;
- 2ª Categoria *Descrição*;
- 3ª Categoria *Análise histórica, artística e tipológica*;
- 4ª Categoria *Dados técnicos e estado de conservação*;
- 5ª Categoria *Bibliografia e documentação específica*;
- 6ª Categoria *Gestão do registo*.

Constata-se que os itens relativos à primeira categoria “Identificação”¹⁴, nomeadamente “designação”, “localização” e “acessos” são de leitura evidente na cartografia apresentada, que por sua vez é um elemento gráfico que as fichas do património não têm. Opta-se por uma designação curta, com base nas carta militares, e por uma localização por concelho e coordenadas geográficas. Relativo ao item relacionado com critérios de “proteção- patrimonial, cultural, natural ou outra”, não se aplica a nenhum dos casos, no entanto o seu enquadramento num regime de áreas protegidas e/ou classificadas, tem leitura na cartografia apresentada¹⁵.

Relativamente ao item “utilização- inicial e actual” acrescenta-se que em relação ao uso, todos estão desabitados e em relação ao estado, todos estão em ruína ou devolutos. Esse foi aliás um dos critérios de seleção dos montes em estudo, uma vez que esta investigação tem em vista uma dimensão de ensaio projectual. Quanto ao último item da primeira categoria, a questão da “propriedade”, na maioria dos casos, os montes são de propriedade privada sendo irrelevante a identidade do proprietário. Interessa sim, reconhecer os limites da propriedade e conhecer a sua evolução, cuja leitura é evidente nas cartas de cadastro que compõem cada ficha.

Na segunda categoria “descrição”, o item respeitante ao critério do “enquadramento e descrição” resultantes do cruzamento da observação responde-se a partir dos desenhos elaborados e complementados com a cartografia, enquanto a “informação bibliográfica ou histórica” que possa estar associada, surge num item “outras observações”.

Meios de saber a idade precisa das construções

No que diz respeito à “época de construção”, os montes em estudo¹⁶, estes estão maioritariamente enquadrados: no período de consolidação do antigo regime após a reconquista que resultou no aparecimento de muitos montes – montes antigos -; no período decorrente da implantação do liberalismo, em finais do século XIX, e as novas fundações associadas aos proprietários abastados; e em meados do século XX, resultantes das leis do trigo no período do Estado Novo - montes recentes -; no entanto a estrutura agrícola pode remeter para construções anteriores, até ao século XV e XVI. É possível precisar o ano, quando a datação está inscrita na chaminé¹⁷, ou quando tal informação é dada por proprietários ou habitantes. Pode-se ainda concluir a partir da cartografia de Pery, quais os anteriores a 1883. A data de construção, quando é conhecida, surge na descrição da ficha, enquanto os aspectos relativos à cronologia da construção surgem no item “construção evolutiva” onde é possível identificar se a construção sofreu alterações morfológicas ao longo dos tempos, muito comum nos montes, nomeadamente, quando se dava o aumento da actividade agrícola e consequente aumento de recursos económicos, ou do aumento do agregado familiar que se traduzia na construção de mais compartimentos ou na divisão interior de células existentes.

Reconhecimento da autoria do mestre

O mestre (autor) da construção é na grande maioria dos casos, anónimo, por esse motivo, o item não surge na ficha. São autores não eruditos inscritos no campo do vernáculo, e embora não seja uma arquitectura tratadística, os mestres dos montes são detentores de um conhecimento empírico e recorrem ao rigor próprio da arquitectura. O reconhecimento autoral dos mestres foi abordado por alguns autores, nomeadamente por Bartolozzi (ano)¹⁸ na “identificação da saga familiar” em que os mestres que assinavam as chaminés das várias casas que eram propriedade da família (Ramirez, 2005, p. 401). É comum, no que diz respeito à arquitectura vernacular¹⁹ encontrar, inscritos nas construções, assinaturas ou símbolos relacionados com a questão da autoria, no entanto este é um tema que não se irá abordar.

Importa referir, que sempre que se verificaram aspectos relevantes, estes estão identificados em “outras observações”, independentemente da categoria da informação. Relativamente à “tipologia” arquitectónica são elaborados os desenhos técnicos de cada construção e, sendo este um dos temas em estudo na tese,

¹³ É uma base de dados alfanumérica em que 28 dos 48 itens podem ser consultados [em linha]. Disponíveis em: <<http://www.monumentos.pt/>> [17.19.2016].

¹⁴ Enumeram-se as categorias entre aspas.

¹⁵ Sítios de Rede Natura, Áreas Protegidas e Zonas de Protecção Especial, onde se incluem o Parque Natural Sudoeste Alentejano e Costa Vicentina, Reserva Natural das Lagoas de Santo André e Sancha e Reserva Natural do Estuário do Sado.

¹⁶ Acerca da datação dos montes, veja-se abordagem na parte III, subcapítulo 10. *Considerações acerca do desenho dos montes*.

¹⁷ As datas inscritas nas chaminés nem sempre correspondem à data da sua construção, podem dizer respeito a obras na construção, como é o caso de Fonte Ferrenha, onde surgem as duas datas.

¹⁸ Ver *Las folies humeantes de los «Oliveiras» (Cañaveral, Cáceres)* In Ramirez, Juan Antonio (dir.) “Escultecturas Margivagantes. La Arquitectura Fantástica en España”: Ediciones Siruela. Fundación Duques de Soria.

¹⁹ Ver abordagem ao tema *Arquitectura sem arquitectos* na Parte I da presente dissertação.



1_modelo SIPA-DGCP




2_modelo de Rosario Camacho na Historia de arte



3_modelo de Mariana Correia em Taipa no Alentejo



4_modelo de Miguel Reimão Costa em Inventário dos montes do Nordeste Algarvio

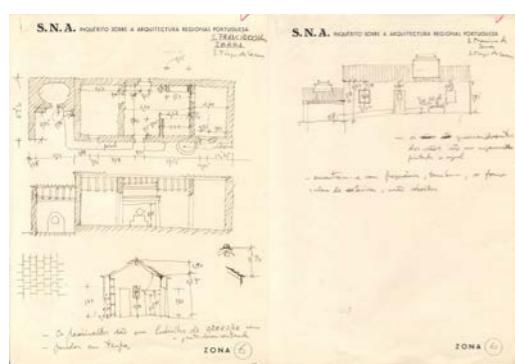

5_modelo de SA em Inquérito da Arquitectura Regional Portuguesa

alguns dos montes voltam a surgir em quadros tipológicos apresentados. Outros “dados técnicos”, técnicas construtivas ou “materiais” utilizados surgem como critério nas fichas.

A quinta categoria das fichas do património diz respeito a “bibliografia e documentação específica”, a informação existente acerca estas estruturas agrícolas é escassa, no entanto estão consideradas no campo das “outras observações”. A sexta e última categoria, que diz respeito à “gestão do registo” é outro item que não se aplica, uma vez que todos os registos foram elaborados pela autora.

Um modelo de ficha utilizada no âmbito da História da Arte (Camacho, 1996)

Como segundo exemplo de modelo, considera-se as fichas de inventário elencada por Rosario Camacho quando questionada por Ramirez sobre o que deveria ter uma das fichas ideais e que se passa a descrever: “Deve ser escueta y contendrá en el caso de los bienes inmuebles los datos de situación (planos de la región, localidade, sector), tipología, materiales, cronología, especificando si hay diferentes etapas, datos estilísticos, una escueta y sumarísima descripción que generalmente se ciñe a los epigraffes de la ficha, datos de propiedad, usos, estado de conservación y la bibliografía, completando-se com referencias planimétricas, un plano actual y las fotografías.” (Ramirez, 2005 [1996], p. 158)

Modelo de ficha usado em Taipa no Alentejo (Correia, 2007)

O modelo de ficha usado em *Taipa no Alentejo* é o terceiro exemplo tido em consideração. Tem a categoria “identificação” com descrição e recurso à carta militar; a categoria de “dados sobre o edifício” com dados “cronológicos”, “técnicos” e “tipológicos (da taipa)”, é feito desenho da construção e tem também recurso à fotografia. Nestas fichas respeitantes às construções de taipa existem critérios mais específicos relativos tipologia da taipa, tema da investigação de Correia (2007), e menos coincidentes com o objecto de estudo que aqui se aborda – o monte na sua relação com a paisagem –. O modelo que se propõe considera grande parte desses critérios, deixando de parte aqueles de menor relevância para a presente dissertação ou cuja resposta é transversal a todos aqui em estudo, como “estado actual” que nos casos estudados é o avançado estado de degradação; “quem deu as informações” que aqui é recolhida pela autora ou “quem construiu” que, por norma, é um mestre local.

Modelo de ficha considerado em Inventário dos montes do Nordeste Algarvio (Costa, 2001)

Com um âmbito mais próximo da tipologia em estudo, considera-se o modelo elaborado por Reimão Costa para *Inventário dos montes do Nordeste Algarvio* (2001). O estudo não foi terminado mas esteve na origem dos trabalhos elaborados pelo Gabinete Técnico de Apoio às Aldeias do Sotavento [GTAA Sotavento] que resultaram nas publicações: *Materiais, sistemas e técnicas de construção tradicional. Contributo para o estudo*

da arquitectura vernácula na região oriental da serra do Caldeirão (Costa et al., 2008) e Património rural construído do Baixo Guadiana (Costa et al., 2005).

Trata-se de uma ficha realizada para caracterizar cada um dos montes visitados, que no caso do Nordeste Algarvio, têm um funcionamento semelhante a pequenas aldeias. Considera aspetos relacionados com a escala da paisagem, do núcleo e dos edifícios. Organizada em 9 categorias faz a caracterização do monte a partir de três escalas de leitura. No verso e, se necessário, noutras folhas juntavam-se o extrato da carta militar, os desenhos realizados e as fotografias.

1- Identificação do monte (localização, acesso, uso)

2- Caracterização do aglomerado (nº fogos, nº habitantes, ocupação, nº de proprietários, serviços, equipamentos: escola/capela-igreja/outras)

3- Infra-estruturas (electricidade/água/esgotos/telefone)

4- Tipo de assentamento (linear/via de cumeada/nuclear/polinuclear; orientação/exposição solar; vale/meia encosta/cumeada; proximidade da várzea)

5- Espaço edificado (paredes xisto aparente/caiação; coberturas: telhado 1 –2 águas/açoteias; beirado; vãos: com/sem guarneimento)

6- Espaço livre público (arruamento, alargamento)

7- Espaço privado: espaços frontais/cercas/currais/hortas/logradouros

8- Elementos notáveis: poços/cisternas/forno/chaminés/poiais/fontes

9- Desenhos e notas

A preparação do Inquérito à Arquitectura Portuguesa - modelo

Mais do que um modelo de ficha, sintetizado em folhas de papel timbrado com o logotipo do Sindicato dos Arquitectos, é a preparação que antecedeu ao *Inquérito da Arquitectura Regional Portuguesa*²⁰.

Os critérios tidos em conta pelos arquitectos seriam o de encontrar dimensões na construção de um modelo da casa de habitação correspondente a cada zona e, como se pode ver pelos esquissos e notas nas folhas desenhadas, indicações de materiais e técnicas construtivas. Após consulta da cópia dos registos originais²¹ efectuados durante o inquérito, e antes da sua edição para publicação, identifica-se o recurso não só ao desenho com anotações mas também a textos, houve também recurso à fotografia, como temos conhecimento.

²⁰ Veja-se subcapítulo *Estado da Arte*- Parte I da presente dissertação.

²¹ Gentilmente cedidas pela Ordem dos Arquitectos.

O modelo usado e critérios de descrição

Nome, Concelho, data de construção, coordenadas GPS

Pisos. Águas. Portas. Janelas. Chaminé. Forno. Poial. Tanque. Contrafortes. Cunhais. Cor. Ornamentos.

Outros elementos. Paredes exteriores. Paredes interiores. Cobertura. Pavimento. Vãos. Construção evolutiva.

Outras construções. Outras observações.


Considerações

O modelo adoptado acrescenta aos vários critérios enunciados, o facto de apresentar quatro cartas de diferentes usos e tempos, de não se cingir à caracterização da construção principal na identificação, caracterização e desenho também os restantes elementos que incorporam o monte. Para além dos elementos listados nas fichas, recorre-se também ao texto descritivo das construções na dissertação²².

Introduz-se um aspecto inovador na forma como se organiza as fichas permitindo outras relações visuais e leituras, nomeadamente com a comparação de fotografias de elementos semelhantes. Propõe ainda uma leitura em conjunto destas fichas organizadas a partir do *corte* que constrói uma abordagem diferente do monte, e a partir do monte.

Este volume anexo, para além do texto introdutório que lhe é próprio, tem também um manual de instruções para a leitura das fichas.

²² Acerca dos textos das fichas Ramirez sugere ainda “Es casi seguro, en cualquier caso, que deberemos seguir redactando textos descriptivos para las fichas.” (Ramirez, 2005 [1996], p. 160)

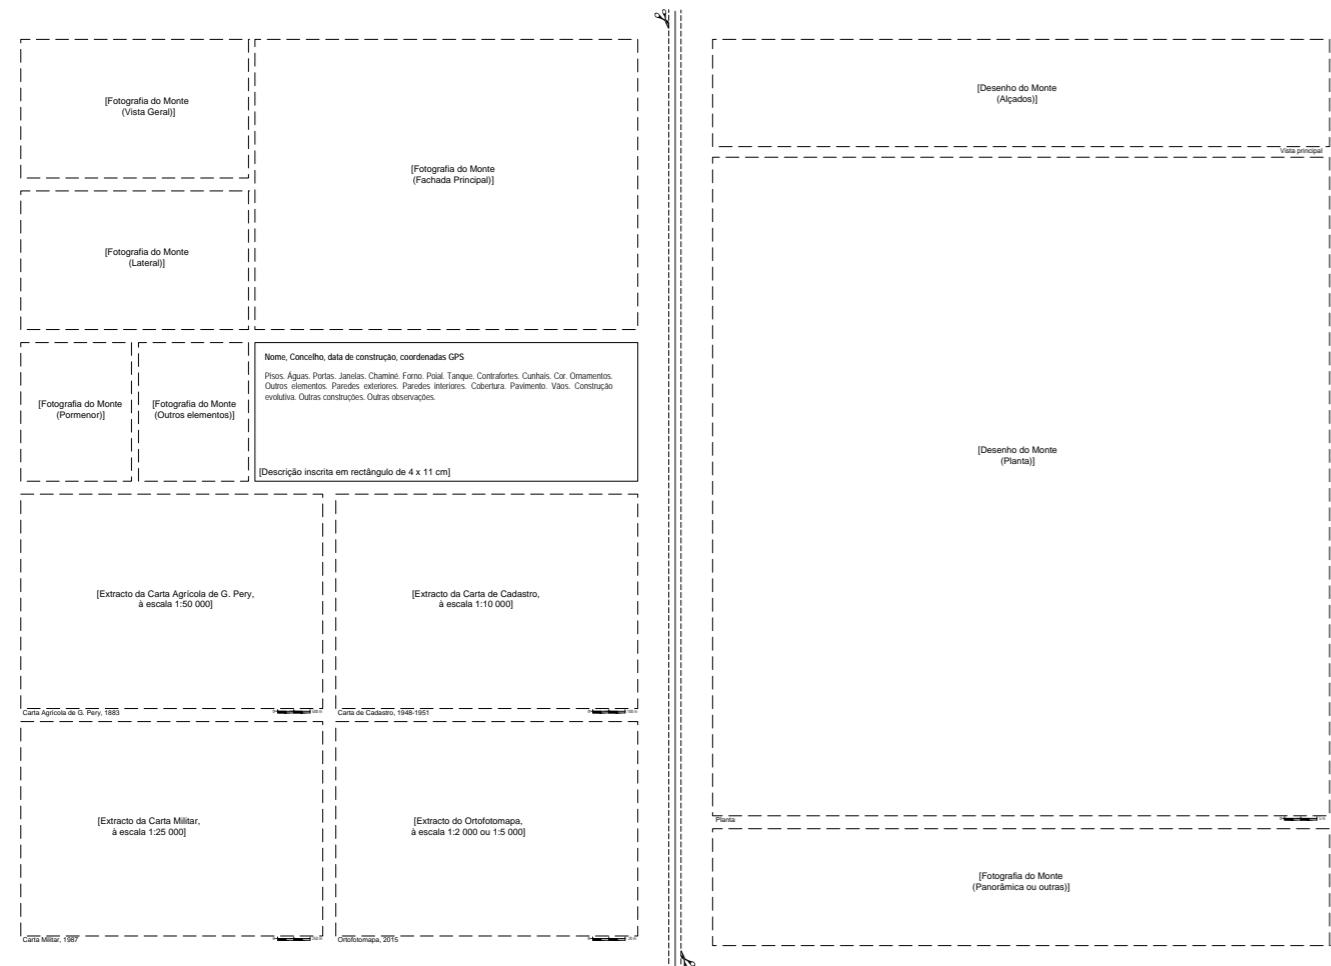

Nome, Concelho, data de construção, coordenadas GPS

Pisos. Águas. Portas. Janelas. Chaminé. Forno. Poial. Tanque. Contrafortes. Cunhais. Cor. Ornamentos. Outros elementos. Paredes exteriores. Paredes interiores. Cobertura. Pavimento. Vãos. Construção evolutiva. Outras construções. Outras observações.

Organização e modos de leitura das fichas dos montes no volume anexo (para um manual de instruções)

Nesta reunião de elementos, não se é imparcial à abordagem que se tem na dissertação e explicita na leitura do volume anexo como um livro, as fichas organizam-se a partir do *corte*²³ conceptual que permite uma leitura em três *pontos* relacionados com a altimetria, em detrimento de uma organização por concelhos ou de outra leitura administrativa ou política. Os três *pontos* a partir dos quais se faz a abordagem aos montes concentram e sintetizam uma forma de os categorizar de acordo com o território onde estão inseridos. Num primeiro momento os montes são identificados como *pontos* baixos, altos e intermédios, o que em planta representa, respectivamente uma zona de costa, outra de serra e uma terceira de peneplanície litoral²⁴. Dentro dos três grupos cria-se ainda uma subcategoria que organiza os montes que estão directamente relacionados com o sistema de *linhas*²⁵ que se aborda na tese que pretendem correspondem a sistemas lineares que influenciaram os montes quer na sua génese ou na sua evolução. Ambos os volumes desta dissertação, o principal e o anexo, podem ainda ser lidos em paralelo, isto porque a sequência das fichas coincide com a narrativa.

A sequência escolhida para organizar os montes é também feita de forma a que possa haver uma comparação análoga de alguns elementos construtivos de leitura mais detalhada. Por exemplo, a passagem de um monte para outro é feita através das fotografias que se encontram na capa e contracapa de cada ficha com o mesmo tema, a título de exemplo “forno” e logo aí é possível ter mais uma forma de leitura das fichas e do documento anexo como um todo.

Por último, e como referido anteriormente, as fichas podem ser recortadas e destacadas, passando a ser cartões fáceis de manusear e de agrupar permitindo outras leituras. Podem agrupar-se os montes segundo o seu período, tipologia, actividade, predominância de cultura, entre outros. Pode ser um instrumento base para trabalhos futuros, assim como fichas de bolso para futuros periplos pelo Alentejo litoral. Pode ainda ter o valor de uma colecção de postais.

Cartografia e outros Elementos de trabalho

As figuras apresentadas são montagens feitas pela autora a partir de cartografia existente.

Fotografias

As fotografias presentes na dissertação, são da autoria da autora, excepto quando assinaladas. Foram tiradas entre 2014 e 2015, período em que foram feitas as visitas de trabalho de campo. As fotografias que têm como fonte o respectivo sítio de internet, nomeadamente o *Google Earth*, tem a data de consulta assinalada entre parêntesis rectos, tal como outras fontes electrónicas. Sempre que pertinente e possível, são adicionadas fotografias de tempos diferentes de forma a ter também uma leitura diacrónica da construção.

²³ Apesar da literalidade da geografia, o *corte* é analógico, é uma metáfora. A técnica de fazer um *corte* resulta no entanto na identificação de pontos que correspondem a montes. (Veja-se mapa) O mapa mostra as três secções ou perfis efectuados na paisagem e que cortam o monte. Apesar da dimensão conceptual evidencia-se o agrupamento por geografia.

²⁴ Que coincidem com delimitações presentes no estudo das unidades de paisagem (Abreu *et al.*, 2004).

²⁵ Também a *linha* é uma metáfora. À semelhança do *corte* recorre-se a esta noção que tem valor operativo no momento da cenarização.

Índice de montes

Num total de 112 fichas, dos quais 68 incluem desenhos e 44 sem desenho. Contabilizam-se mais fichas com desenhos dos que os indicados pelo facto de alguns montes terem mais do que um conjunto edificado e por questões de escala de desenho, estes surgem em mais do que uma ficha, como é o caso do monte dos Dourados (pm13) e do monte da Brunheira (pm06). Regista-se ainda, uma ficha correspondente a mais do que um monte, como é o caso do monte da Fome (pm18) que corresponde a um conjunto de quatro edifícios de montes diferentes.

Índice de montes **em estudo, categorizados por altitude**

Pontos baixos

- pb01. Monte do Burrinho, Sines
- pb02. Carniceira, Sines
- pb03. Sem nome, Santiago do Cacém
- pb04. Palma, Alcácer do Sal
- pb05. Herdade do Pinheiro, Alcácer do Sal
- pb06. Monte Novo do Sul, Alcácer do Sal
- pb07. Herdade de Galropos, Alcácer do Sal
- pb08. Herdade da Barrosinha, Alcácer do Sal
- pb09. Monte da Vinha, Alcácer do Sal
- pb10. Alfebre do Mar, Alcácer do Sal
- pb11. Herdade de Porches, Alcácer do Sal
- pb12. Monte de Porto Rei, Alcácer do Sal
- pb13. Herdade de Frades, Alcácer do Sal
- pb14. Quinta de D. Rodrigo, Alcácer do Sal

Pontos altos

- pa01. Valinho da Estrada, Grândola
- pa02. Penha, Grândola
- pa03. Outeiro, Grândola
- pa04. Boa Vista, Grândola
- pa05. Sem nome, Grândola
- pa06. Cabeço de Cardo, Grândola
- pa07. Sem nome, Grândola
- pa08. Sem nome, Grândola
- pa09. Monte das Figueiras, Grândola
- pa10. Horta dos Gonçalves, Santiago do Cacém
- pa11. Herdade da Cabeceira, Santiago do Cacém
- pa12. Funchais, Santiago do Cacém
- pa13. Vale dos Linhos, Santiago do Cacém
- pa14. Fonte Ferrenha, Santiago do Cacém
- pa15. Sem nome, Santiago do Cacém

- pa16. Enxacafres, Grândola
 pa17. Tabuleiro, Grândola
 pa18. Monte Velho de Cima, Santiago do Cacém
 pa19. Sem nome, Santiago do Cacém
 pa20. Vale Grande, Santiago do Cacém
 pa21. Sem nome, Santiago do Cacém
 pa22. Boavista, Santiago do Cacém
 pa23. Outeiro do Bicho, Santiago do Cacém
 pa24. Valadas, Santiago do Cacém
 pa25. Casa Acima, Santiago do Cacém
 pa26. Venda do Fontanal, Santiago do Cacém
 pa27. Fontanal, Santiago do Cacém
 pa28. Vale da Pereira, Santiago do Cacém
 pa29. Arneiro da Vinha, Santiago do Cacém
 pa30. Relvas, Santiago do Cacém
 pa31. Sem nome, Santiago do Cacém
 pa32. Vista Alegre, Santiago do Cacém
 pa33. Casa Nova de A-da-Velha, Santiago do Cacém
 pa34. Vale Lagos, Santiago do Cacém
 pa35. Barreirinhas do Vale Gavião, Santiago do Cacém
 pa36. Serro do Pião, Santiago do Cacém
 pa37. Casa Nova da Nogueira, Santiago do Cacém
 pa38. Monte da Nogueira de Cima, Santiago do Cacém
 pa39. Serro, Santiago do Cacém
 pa40. Monte Outeiro da Nogueira, Santiago do Cacém
 pa41. Sem nome, Santiago do Cacém
 pa42. Monte Velho, Sines
 pa43. Fornicho, Sines
 pa44. Boavista, Santiago do Cacém
 pa45. Moinho (Cabra), Sines
 pa46. Moinho (Morcegueira), Sines
 pa47. Curralões, Santiago do Cacém
 pa48. Sem nome, Santiago do Cacém
 pa49. Sem nome, Santiago do Cacém
 pa50. Rabo do Lobo, Santiago do Cacém
 pa51. Chaparral de Baixo, Santiago do Cacém
- Pontos médios**
- pm01. Sesmarias das Moças, Grândola
 pm02. Herdade de Mascarenhas, Grândola
 pm03. Monte da Tojeira, Grândola
 pm04. Herdade da Assencada, Grândola
 pm05. Monte do Brunhal, Ferreira do Alentejo
 pm06. Monte da Brunheira, Grândola
 pm07. Monte do Canal, Grândola
 pm08. Monte da Caveira, Grândola
 pm09. Sem nome (Casa da Escola), Santiago do Cacém
 pm10. Monte da Eira, Santiago do Cacém
 pm11. Tanganhal, Santiago do Cacém
 pm12. Carapetal, Santiago do Cacém
 pm13. Dourados, Santiago do Cacém
 pm14. Peral Pobre, Santiago do Cacém
 pm15. Peral Pobre de Baixo, Santiago do Cacém
 pm16. Monte da Vinha, Santiago do Cacém
 pm17. Monte Feio, Santiago do Cacém
 pm18. Monte da Fome, Santiago do Cacém
 pm19. Casa Nova da Besteira, Santiago do Cacém
 pm20. Pardieiro, Santiago do Cacém
 pm21. Vale Chiqueirinho, Santiago do Cacém
 pm22. Vale Vinagre, Santiago do Cacém
 pm23. Chaparralinho, Santiago do Cacém
 pm24. Pinhal Novo, Santiago do Cacém
 pm25. Rochinha, Santiago do Cacém
 pm26. Courela, Santiago do Cacém
 pm27. Montinho da Rochinha, Santiago do Cacém
 pm28. Garrocheira Velha, Santiago do Cacém
 pm29. Monte da Alcaria da Ribeira, Santiago do Cacém
 pm30. Arneiro, Santiago do Cacém

pm31. Vale Ruivo, Santiago do Cacém
 pm32. Beirão, Santiago do Cacém
 pm33. Casito, Santiago do Cacém
 pm34. Casa Velha, Santiago do Cacém
 pm35. Monte Branco de Cima, Santiago do Cacém
 pm36. Monte do Castelo Novo, Odemira
 pm37. Sem nome, Odemira
 pm38. Sem nome, Odemira
 pm39. Sem nome, Odemira
 pm40. Castelo Velho, Odemira
 pm41. Terrazina de Baixo, Santiago do Cacém
 pm42. Terrazina de Cima, Santiago do Cacém
 pm43. Vale Escuro, Odemira
 pm44. Corujo, Santiago do Cacém
 pm45. Sem nome, Odemira
 pm46. Poço Santana, Santiago do Cacém
 pm47. Sem nome (Ferrarias), Odemira

Índice de montes **em estudo, categorizados por concelho**

Alcácer do Sal

pb04. Palma, Alcácer do Sal
 pb05. Herdade do Pinheiro, Alcácer do Sal
 pb06. Monte Novo do Sul, Alcácer do Sal
 pb07. Herdade de Galropos, Alcácer do Sal
 pb08. Herdade da Barrosinha, Alcácer do Sal
 pb09. Monte da Vinha, Alcácer do Sal
 pb10. Alfebre do Mar, Alcácer do Sal
 pb11. Herdade de Porches, Alcácer do Sal
 pb12. Monte de Porto Rei, Alcácer do Sal
 pb13. Herdade de Frades, Alcácer do Sal
 pb14. Quinta de D. Rodrigo, Alcácer do Sal

Grândola

pa01. Valinho da Estrada, Grândola
 pa02. Penha, Grândola
 pa03. Outeiro, Grândola
 pa04. Boa Vista, Grândola
 pa05. Sem nome, Grândola
 pa06. Cabeço de Cardo, Grândola
 pa07. Sem nome, Grândola
 pa08. Sem nome, Grândola
 pa09. Monte das Figueiras, Grândola
 pa16. Enxacafres, Grândola
 pa17. Tabuleiro, Grândola
 pm01. Sesmarias das Moças, Grândola
 pm02. Herdade de Mascarenhas, Grândola
 pm03. Monte da Tojeira, Grândola
 pm04. Herdade da Assencada, Grândola
 pm06. Monte da Brunheira, Grândola
 pm07. Monte do Canal, Grândola
 pm08. Monte da Caveira, Grândola

Santiago do Cacém

pb03. Sem nome, Santiago do Cacém
 pa10. Horta dos Gonçalves, Santiago do Cacém
 pa11. Herdade da Cabeceira, Santiago do Cacém
 pa12. Funchais, Santiago do Cacém
 pa13. Vale dos Linhos, Santiago do Cacém
 pa14. Fonte Ferrenha, Santiago do Cacém
 pa15. Sem nome, Santiago do Cacém
 pa18. Monte Velho de Cima, Santiago do Cacém
 pa19. Sem nome, Santiago do Cacém
 pa20. Vale Grande, Santiago do Cacém
 pa21. Sem nome, Santiago do Cacém
 pa22. Boavista, Santiago do Cacém
 pa23. Outeiro do Bicho, Santiago do Cacém
 pa24. Valadas, Santiago do Cacém
 pa25. Casa Acima, Santiago do Cacém
 pa26. Venda do Fontanal, Santiago do Cacém
 pa27. Fontanal, Santiago do Cacém
 pa28. Vale da Pereira, Santiago do Cacém
 pa29. Arneiro da Vinha, Santiago do Cacém
 pa30. Relvas, Santiago do Cacém
 pa31. Sem nome, Santiago do Cacém
 pa32. Vista Alegre, Santiago do Cacém
 pa33. Casa Nova de A-da-Velha, Santiago do Cacém
 pa34. Vale Lagos, Santiago do Cacém
 pa35. Barreirinhas do Vale Gavião, Santiago do Cacém
 pa36. Serro do Pião, Santiago do Cacém
 pa37. Casa Nova da Nogueira, Santiago do Cacém
 pa38. Monte da Nogueira de Cima, Santiago do Cacém
 pa39. Serro, Santiago do Cacém
 pa40. Monte Outeiro da Nogueira, Santiago do Cacém
 pa41. Sem nome, Santiago do Cacém

pa44. Boavista, Santiago do Cacém
 pa47. Curralões, Santiago do Cacém
 pa48. Sem nome, Santiago do Cacém
 pa49. Sem nome, Santiago do Cacém
 pa50. Rabo do Lobo, Santiago do Cacém
 pa51. Chaparral de Baixo, Santiago do Cacém
 pm09. Sem nome (Casa da Escola), Santiago do Cacém
 pm10. Monte da Eira, Santiago do Cacém
 pm11. Tanganhal, Santiago do Cacém
 pm12. Carapetal, Santiago do Cacém
 pm13. Dourados, Santiago do Cacém
 pm14. Peral Pobre, Santiago do Cacém
 pm15. Peral Pobre de Baixo, Santiago do Cacém
 pm16. Monte da Vinha, Santiago do Cacém
 pm17. Monte Feio, Santiago do Cacém
 pm18. Monte da Fome, Santiago do Cacém
 pm19. Casa Nova da Besteira, Santiago do Cacém
 pm20. Pardieiro, Santiago do Cacém
 pm21. Vale Chiqueirinho, Santiago do Cacém
 pm22. Vale Vinagre, Santiago do Cacém
 pm23. Chaparralinho, Santiago do Cacém
 pm24. Pinhal Novo, Santiago do Cacém
 pm25. Rochinha, Santiago do Cacém
 pm26. Courela, Santiago do Cacém
 pm27. Montinho da Rochinha, Santiago do Cacém
 pm28. Garrocheira Velha, Santiago do Cacém
 pm29. Monte da Alcaria da Ribeira, Santiago do Cacém
 pm30. Arneiro, Santiago do Cacém
 pm31. Vale Ruivo, Santiago do Cacém
 pm32. Beirão, Santiago do Cacém
 pm33. Casito, Santiago do Cacém
 pm34. Casa Velha, Santiago do Cacém
 pm35. Monte Branco de Cima, Santiago do Cacém
 pm41. Terrazina de Baixo, Santiago do Cacém

- pm42. Terrazina de Cima, Santiago do Cacém
- pm44. Corujo, Santiago do Cacém
- pm46. Poço Santana, Santiago do Cacém

Sines



- Fichas de montes**
- pb01. Monte do Burrinho, Sines
 - pb02. Carniceira, Sines
 - pa42. Monte Velho, Sines
 - pa43. Fornicho, Sines
 - pa45. Moinho (Cabra), Sines
 - pa46. Moinho (Morcegueira), Sines

Ferreira do Alentejo

- pm05. Monte do Brunhal, Ferreira do Alentejo

Odemira

- pm36. Monte do Castelo Novo, Odemira
- pm37. Sem nome, Odemira
- pm38. Sem nome, Odemira
- pm39. Sem nome, Odemira
- pm40. Castelo Velho, Odemira
- pm43. Vale Escuro, Odemira
- pm45. Sem nome, Odemira
- pm47. Sem nome (Ferrarias), Odemira

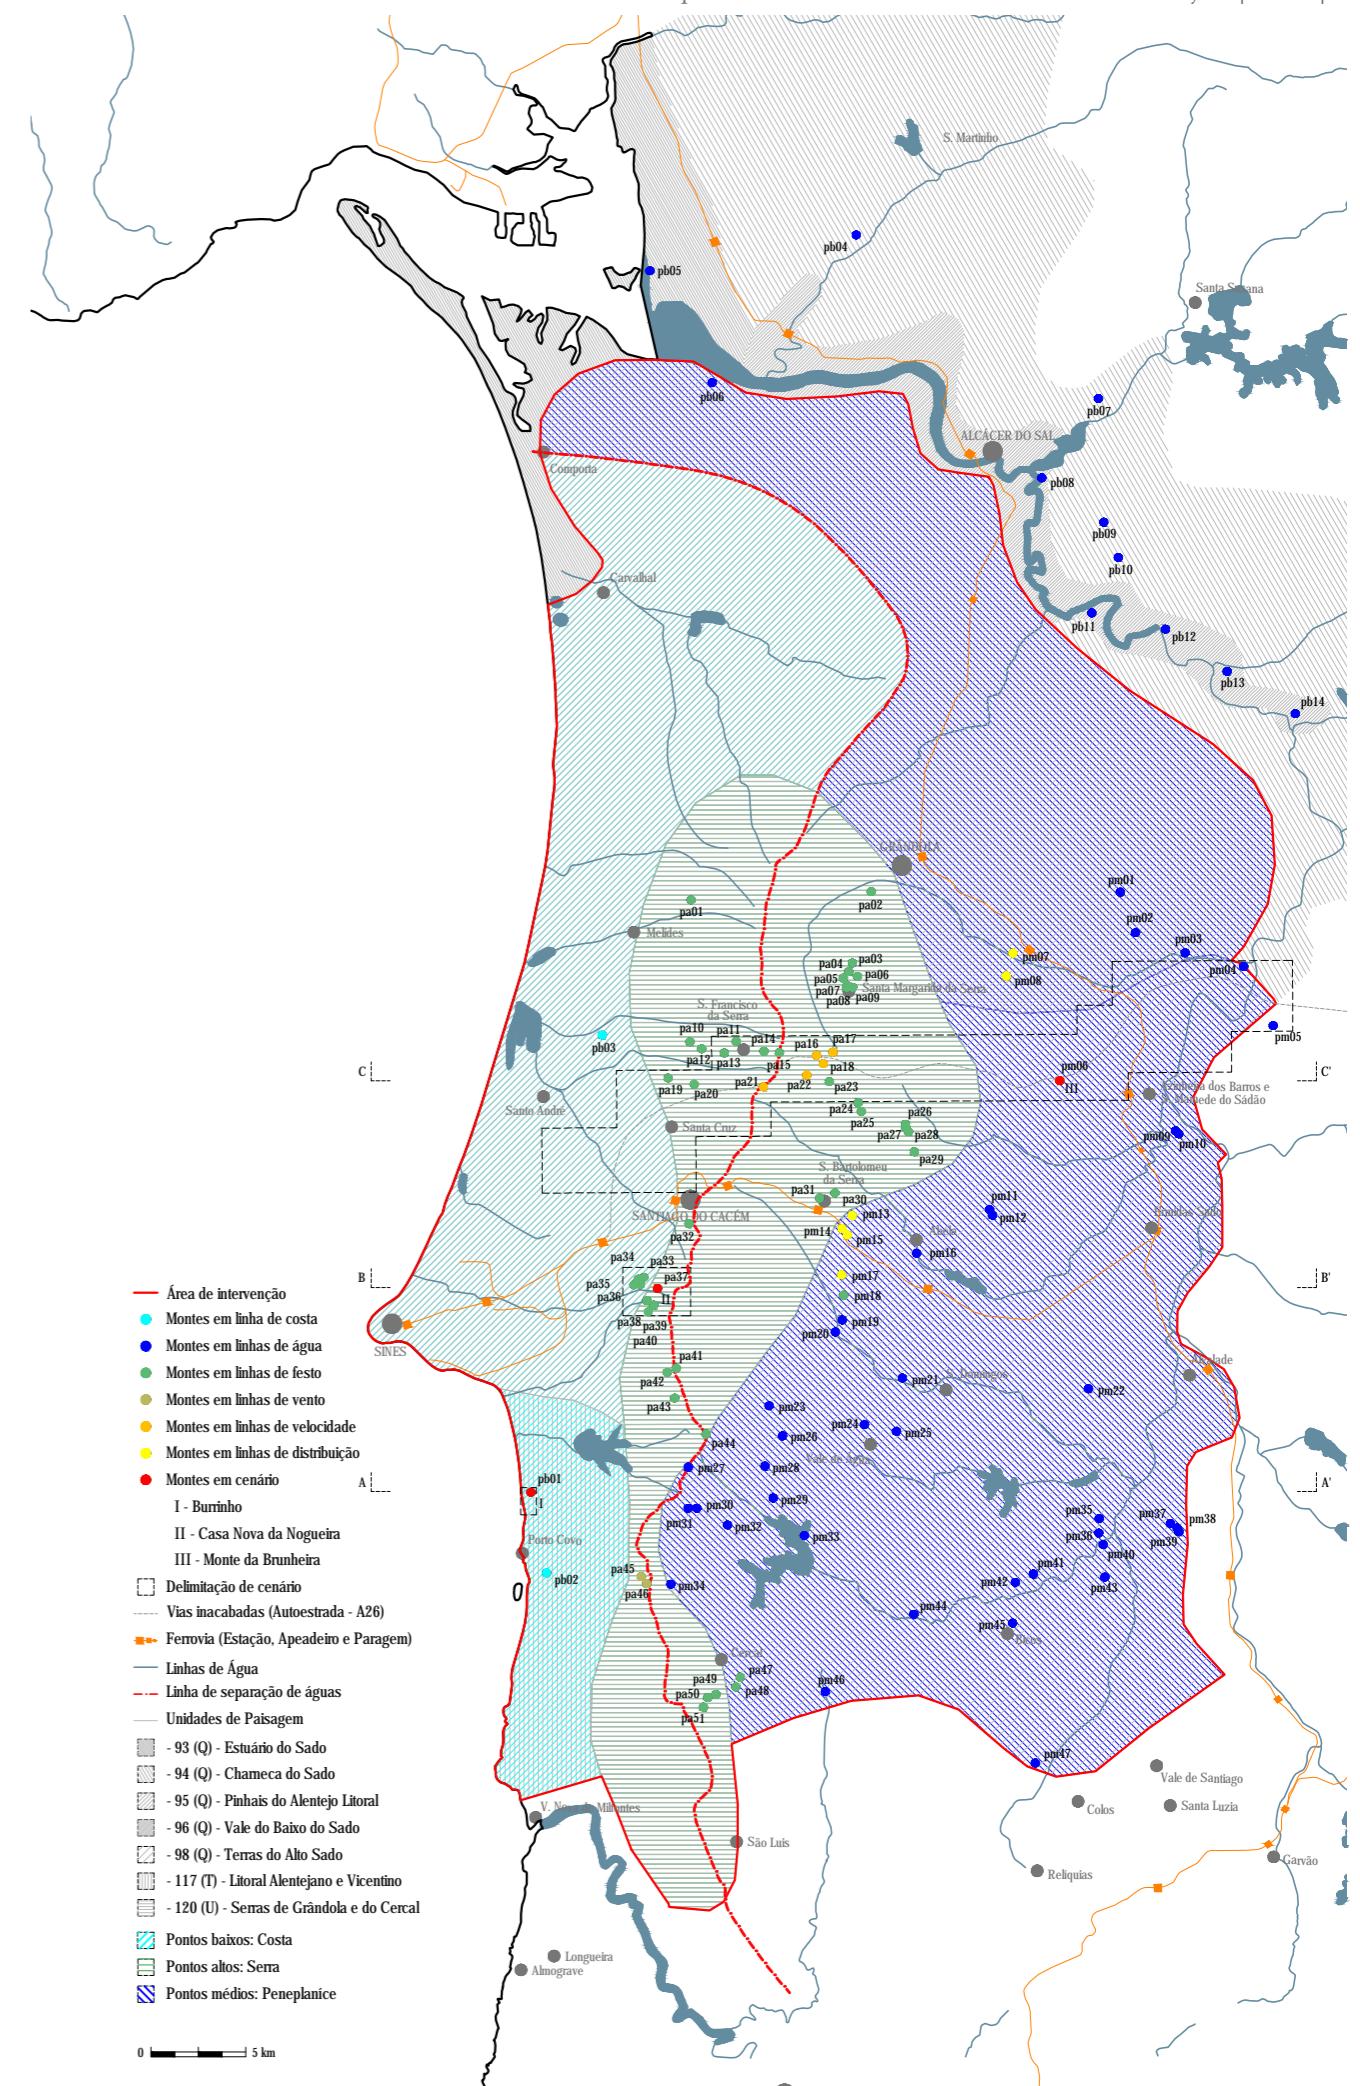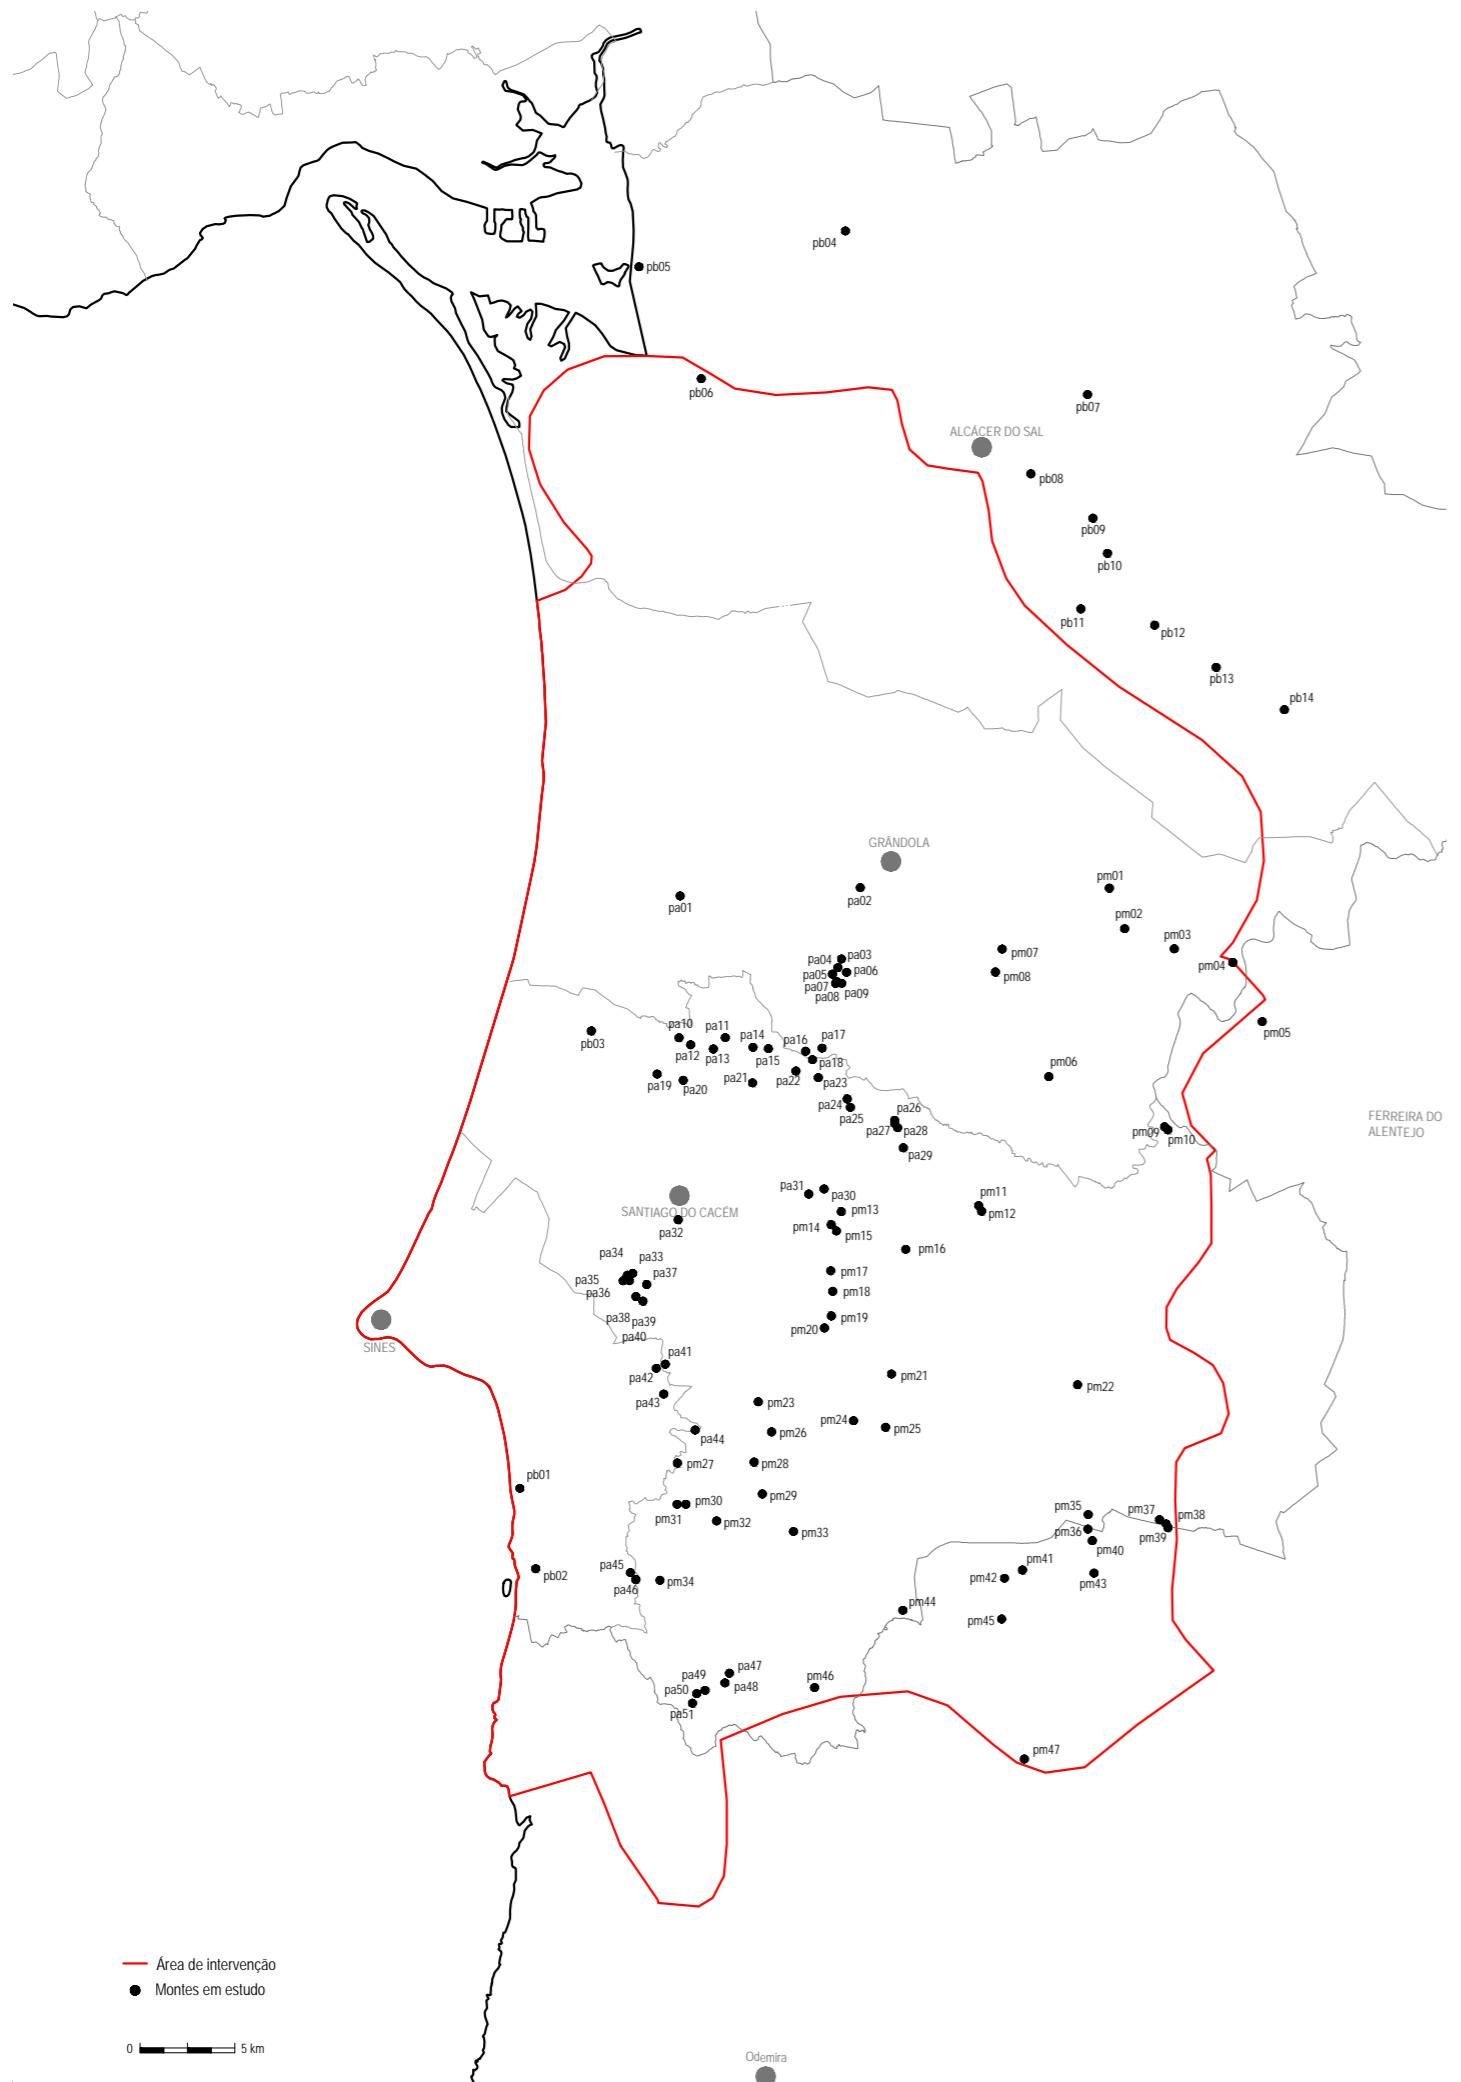


montes em pontos baixos




Monte do Burrinho, Sines, anterior a 1883.
37°52'43.51"N ; 8°47'25.96"W

Pisos 1. Águas 2. Portas 3. Janelas 1 fachada principal e 1 fachada lateral. **Chaminé** 1. Forno não. Poial não. Tanque não. **Contrafortes** 2. Cunhais pedra. **Cor** cal branca. **Ornamentos** não. Outros elementos escadas na entrada. **Paredes exteriores** taipa e pedra rebocadas e caiadas. **Paredes interiores** tijolo de burro. **Cobertura** estrutura de madeira com telha cerâmica. **Pavimento** contínuo em terra comprimida. **Vãos** lintel em madeira. **Construção evolutiva** não. **Outras construções** dependência para animais com 1 áqua.


pb01

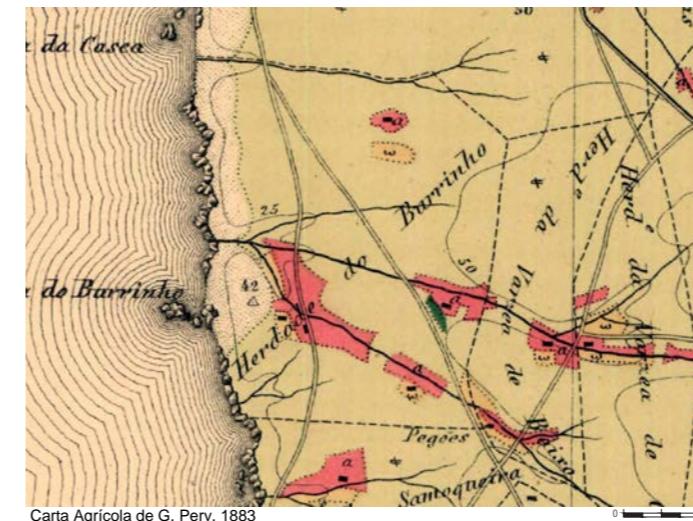

Carta Agrícola de G. Pery, 1883

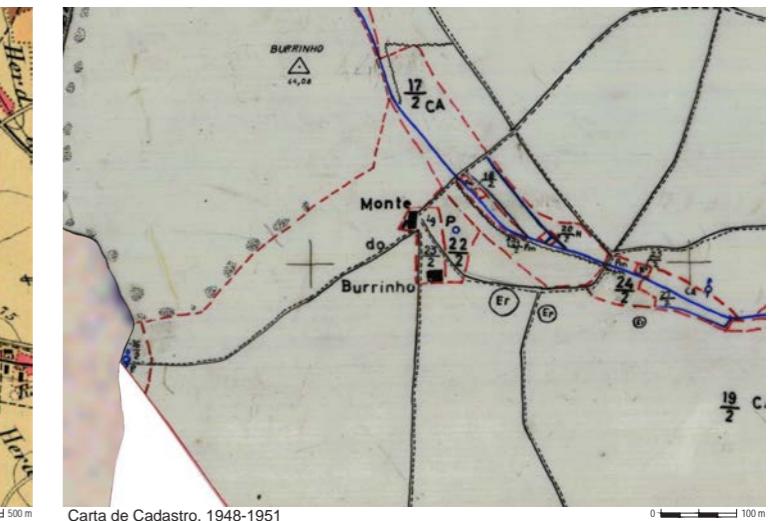

Carta de Cadastro, 1948-1951

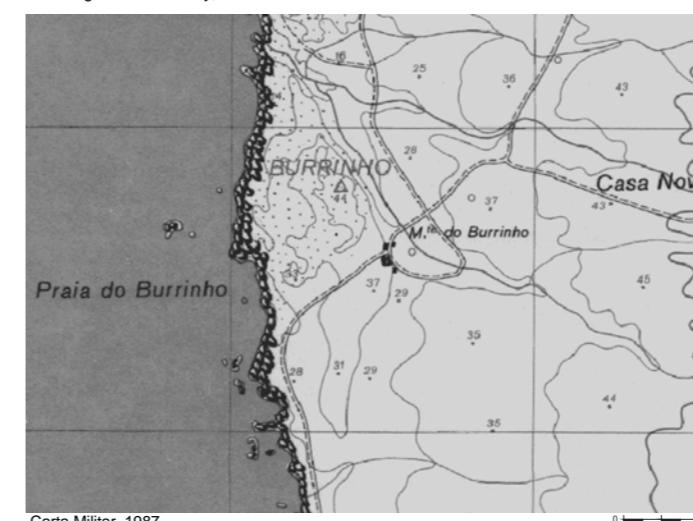

Carta Militar, 1987



Ortofotomapa, 2015



pb01 | Monte do Burrinho, Sines

Vista lateral


Vista principal



Fonte: Arquitectura das Cabanas do Estuário do Sado (Pires, 2013, vol II, p.81)



Caniceira, Sines, anterior a 1883.
 37°50'27.02"N ; 8°46'50.98"W
Pisos 1. Águas 2. Portas 3. Janelas 1 fachada principal e 3 fachada tardoz. **Chaminé** 3.
Forno 1. Poial sem leitura. **Tanque** sem leitura. **Contrafortes** 2 gigantes na fachada tradoz. **Cunhais** não. **Cor** cal branca. **Ornamentos** não. **Outros elementos** não.
Paredes exteriores taipa e pedra rebocadas e caiadas. **Paredes interiores** sem leitura.
Cobertura estrutura de madeira com telha cerâmica. **Pavimento** sem leitura. **Vãos** portadas em madeira. **Construção evolutiva** dois módulos de construção posterior diferenciada. **Outras construções** um módulo anexo em pedra e taipa, poderá ter sido a construção mais antiga, em ruína. Poço. uma estrutura recente com cobertura em betão em anexo.

pb02

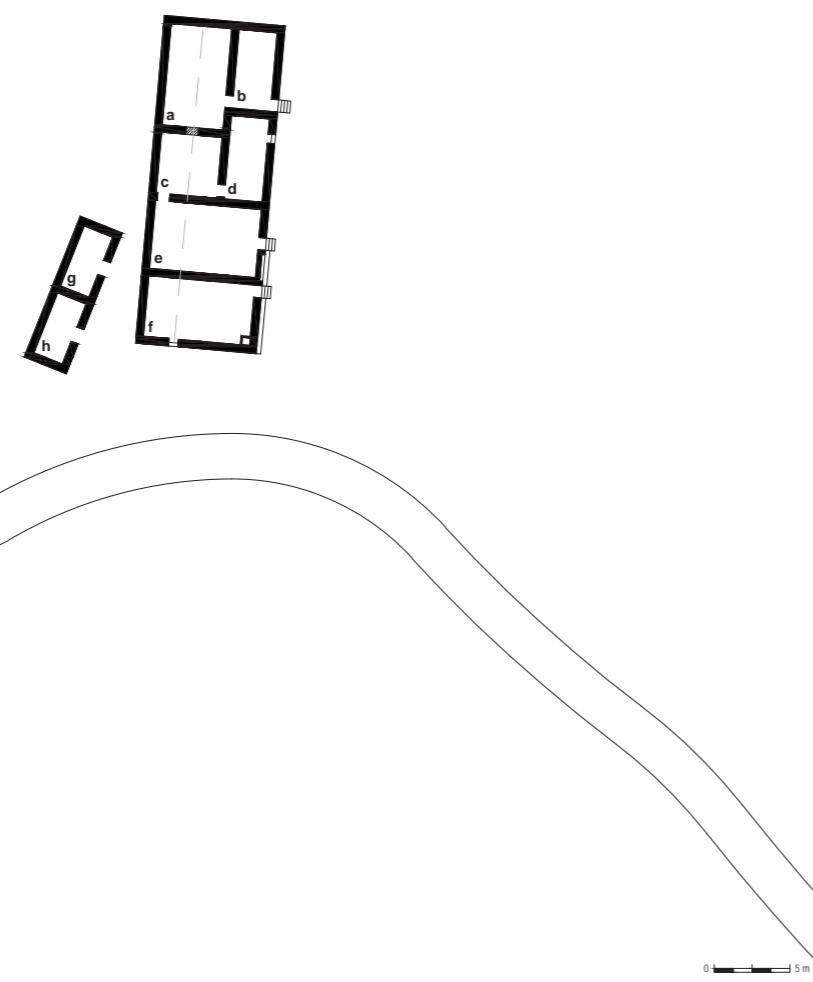

Legenda:
 a. Quarto
 b. Quarto
 c. Quarto
 d. Quarto de janela
 e. Quarto
 f. Cozinha
 g. Dependência para animais
 h. Dependência para animais

Planta de Implantação

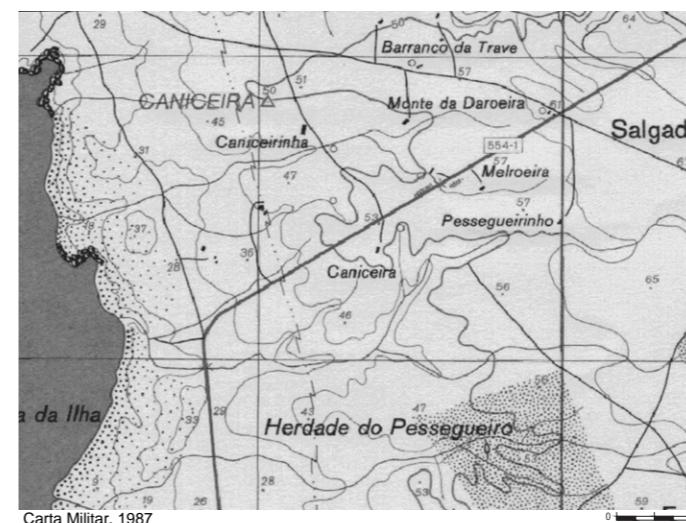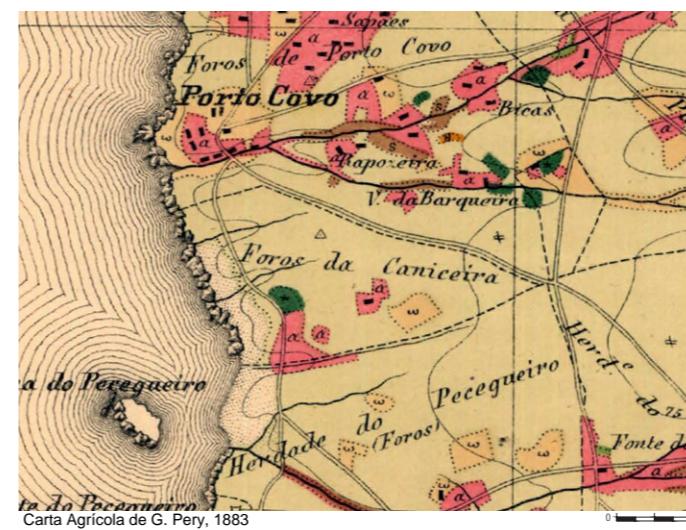




Sem nome, Santiago do Cacém, anterior a 1883.
38°5'47.23"N ; 8°44'52.14"W

pb03

Pisos 1. Águas 2. Portas 1 na fachada principal. **Janelas** 2 na fachada principal. **Chaminé** 1. **Forno** sim. **Poial** sim, junto ao forno. **Tanque** não. **Contrafortes** não. **Cunhais** não. **Cor** cal branca com moldura e barra azul. **Ornamentos** chaminé em adobe com inscrição da data de 1948. **Outros elementos** patamar exterior na fachada principal. **Paredes exteriores** taipa. **Paredes interiores** sem leitura. **Cobertura** estrutura de madeira com telha cerâmica. **Pavimento** sem leitura. **Vãos** em madeira. **Construção evolutiva** não. **Outras construções** não.

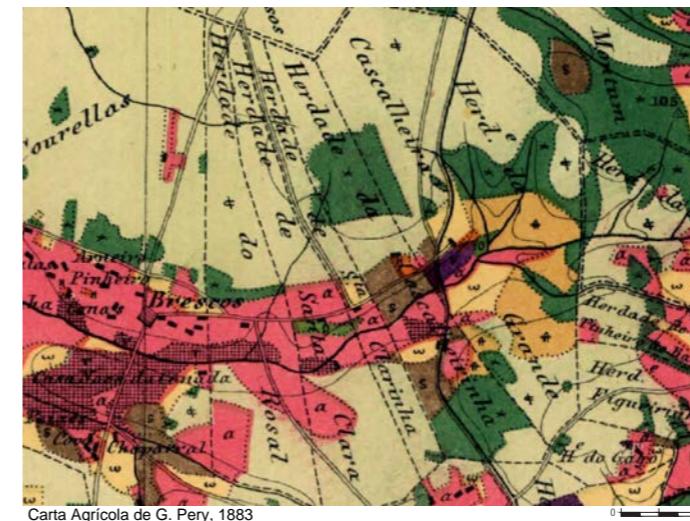

Carta Agrícola de G. Pery, 1883

0


500 m



Carta de Cadastro, 1948-1951

0

100 m

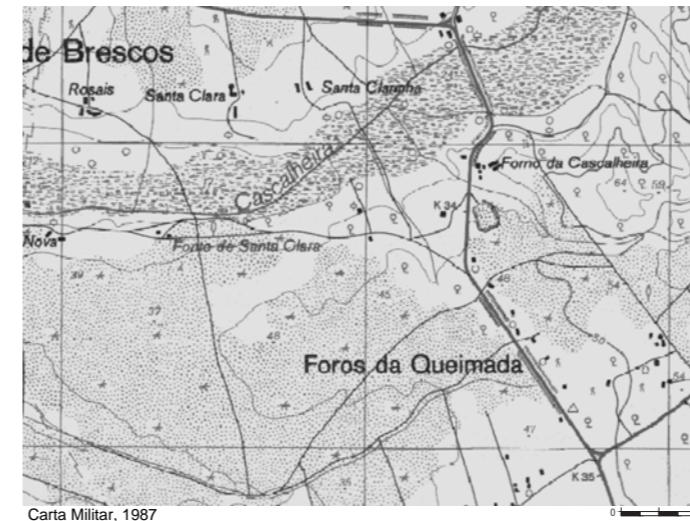

Carta Militar, 1987

0

250 m



Ortofotomap, 2015

0 1 20 m




Fonte: Google Earth Pro - Street View




Nota: a descrição refere-se ao módulo das casas em banda a este do conjunto edificado.

Palma, Alcácer do Sal, anterior a 1883.
38°28'50.68"N ; 8°35'40.52"W
Pisos 1. Águas 2. **Portas** 1 na fachada principal. **Janelas** 1 ou 2 na fachada principal.
Chaminé 1. **Forno** não. **Poial** não. **Tanque** não. **Contrafortes** não. **Cunhais** não. **Cor** cal branca com barra azul. **Ornamentos** não. **Outros elementos** não. **Paredes exteriores** misto. **Paredes interiores** sem leitura. **Cobertura** estrutura de madeira com telha cerâmica. **Pavimento** sem leitura. **Vãos** lintel em pedra. **Construção evolutiva** não. **Outras construções** igreja, Monte de Palma e cantina.


pb04

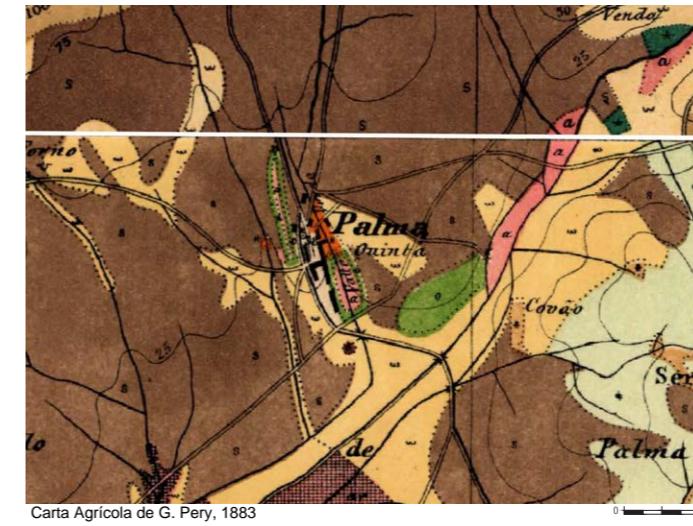

Carta Agrícola de G. Pery, 1883

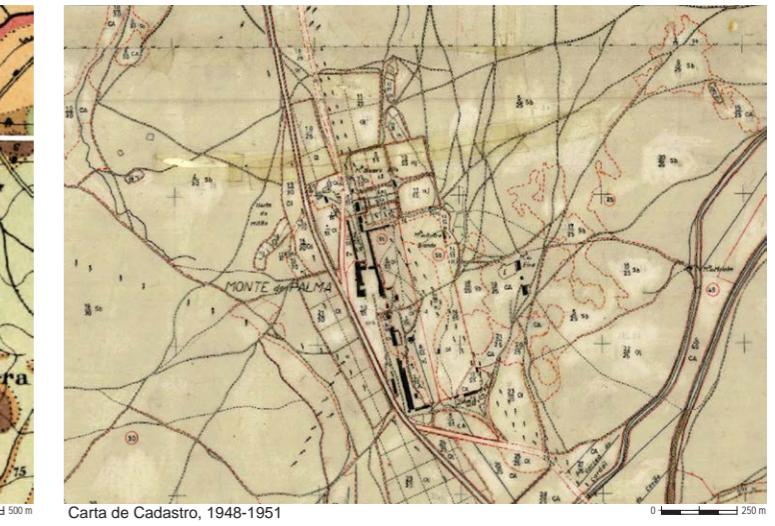

Carta de Cadastro, 1948-1951

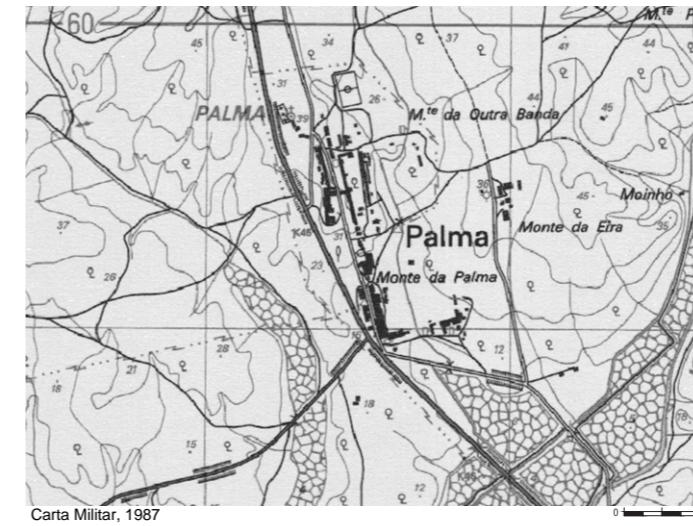

Carta Militar, 1987



Ortofotomap, 2015

0 100 m



Fonte: <http://saldalcacer.blogspot.pt/>



Fonte: www.herdadedopinheiro.com/



Fonte: <http://saldalcacer.blogspot.pt/>




Fonte: Fotografia de M.R. Costa, 2010


Herdade do Pinheiro, Alcácer do Sal, século XVIII
38°27'41.85"N ; 8°43'8.97"W
Pisos 1. Águas 2. Portas 1 na fachada principal. **Janelas** 1 / 2 na fachada principal.
Chaminé 1. Forno não. Poial não. Tanque não. **Contrafortes** não. **Cunhais** não. **Cor** cal branca com moldura azul. **Ornamentos** não. **Outros elementos** parte integrante do conjunto. **Paredes exteriores** taipa e pedra rebocadas e caiadas. **Paredes interiores** sem leitura. **Cobertura** estrutura de madeira com telha cerâmica. **Pavimento** sem leitura. **Vãos** sem leitura. **Construção evolutiva** não. **Outras construções** Casa nobre / "Palácio" do Pinheiro e várias dependências agrícolas.

pb05


Nota: a descrição refere-se à segunda casa do conjunto de habitações em banda, parte integrante do conjunto edificado da herdade

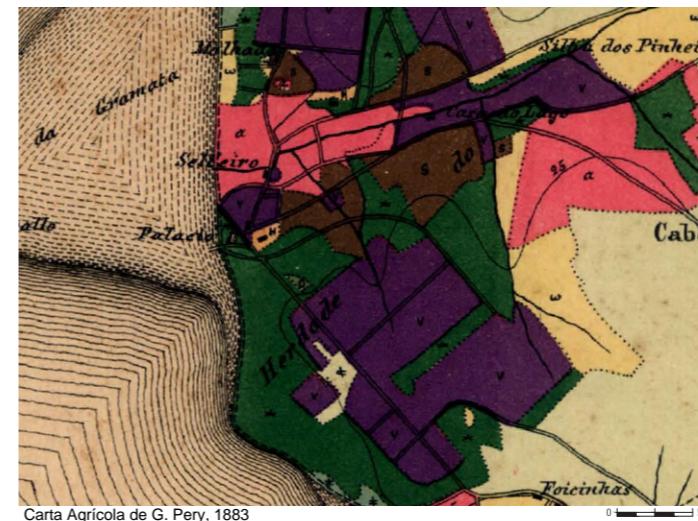

Carta Agrícola de G. Pery, 1883

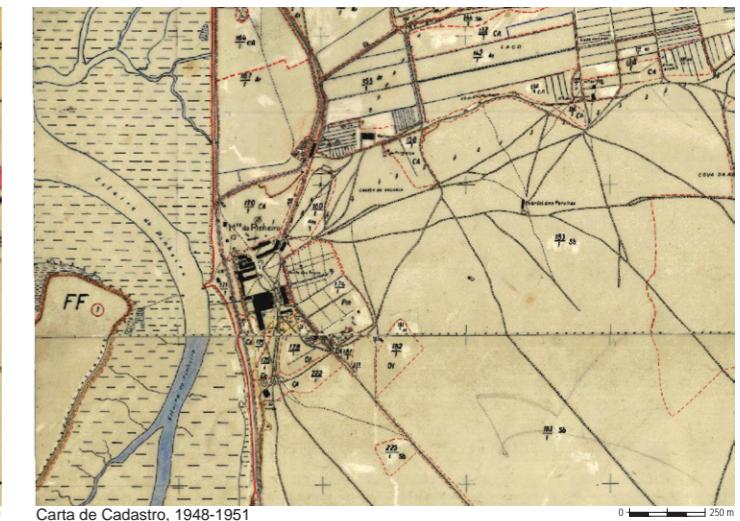

Carta de Cadastro, 1948-1951

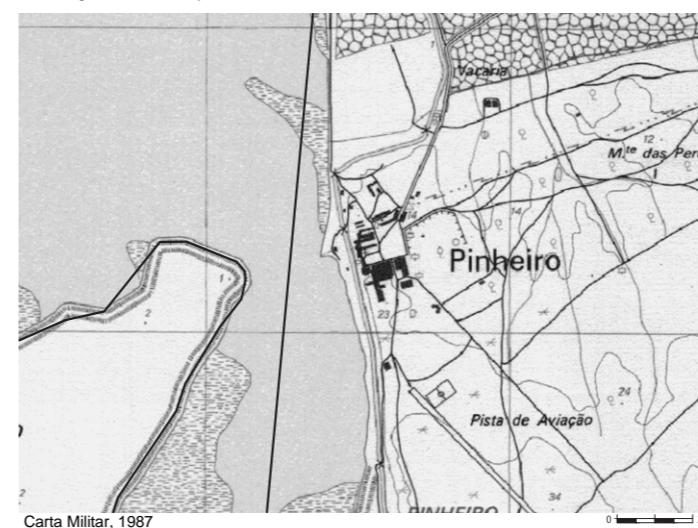

Carta Militar, 1987



Ortofotomap, 2015





Monte Novo do Sul, Alcácer do Sal, anterior a 1883.

38°24'24.51"N ; 8°40'49.16"W


Pisos 1. Águas 1. Portas 1 na fachada principal. Janelas 1 na fachada principal. Chaminé 1. Forno não. Poial não. Tanque não. Contrafortes não. Cunhais não. Cor cal branca com moldura e barra azul. Ornamentos não. Outros elementos não. Paredes exteriores misto. Paredes interiores sem leitura. Cobertura estrutura de madeira com telha cerâmica. Pavimento sem leitura. Vãos sem leitura. Construção evolutiva não. Outras construções várias dependências para animais, cantina e igreja.

pb06



Nota: a descrição refere-se à terceira casa em banda situada a sul do conjunto edificado

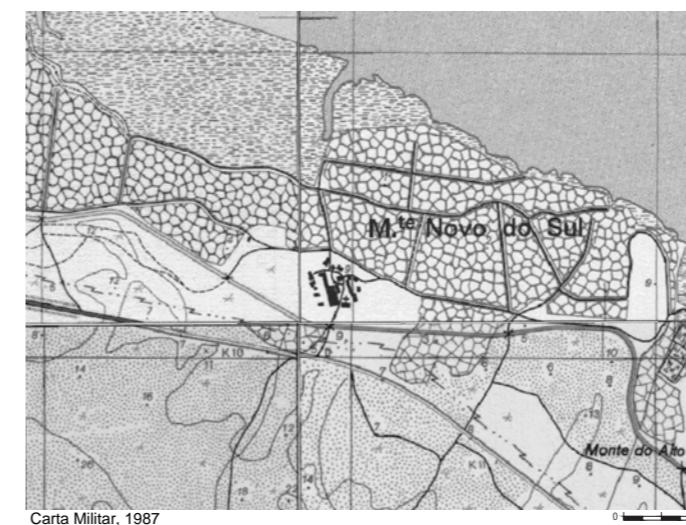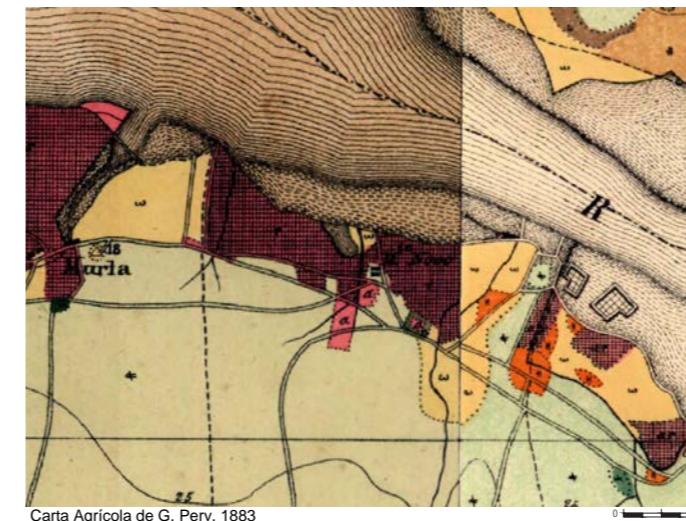

pb06 | Monte Novo do Sul, Alcácer

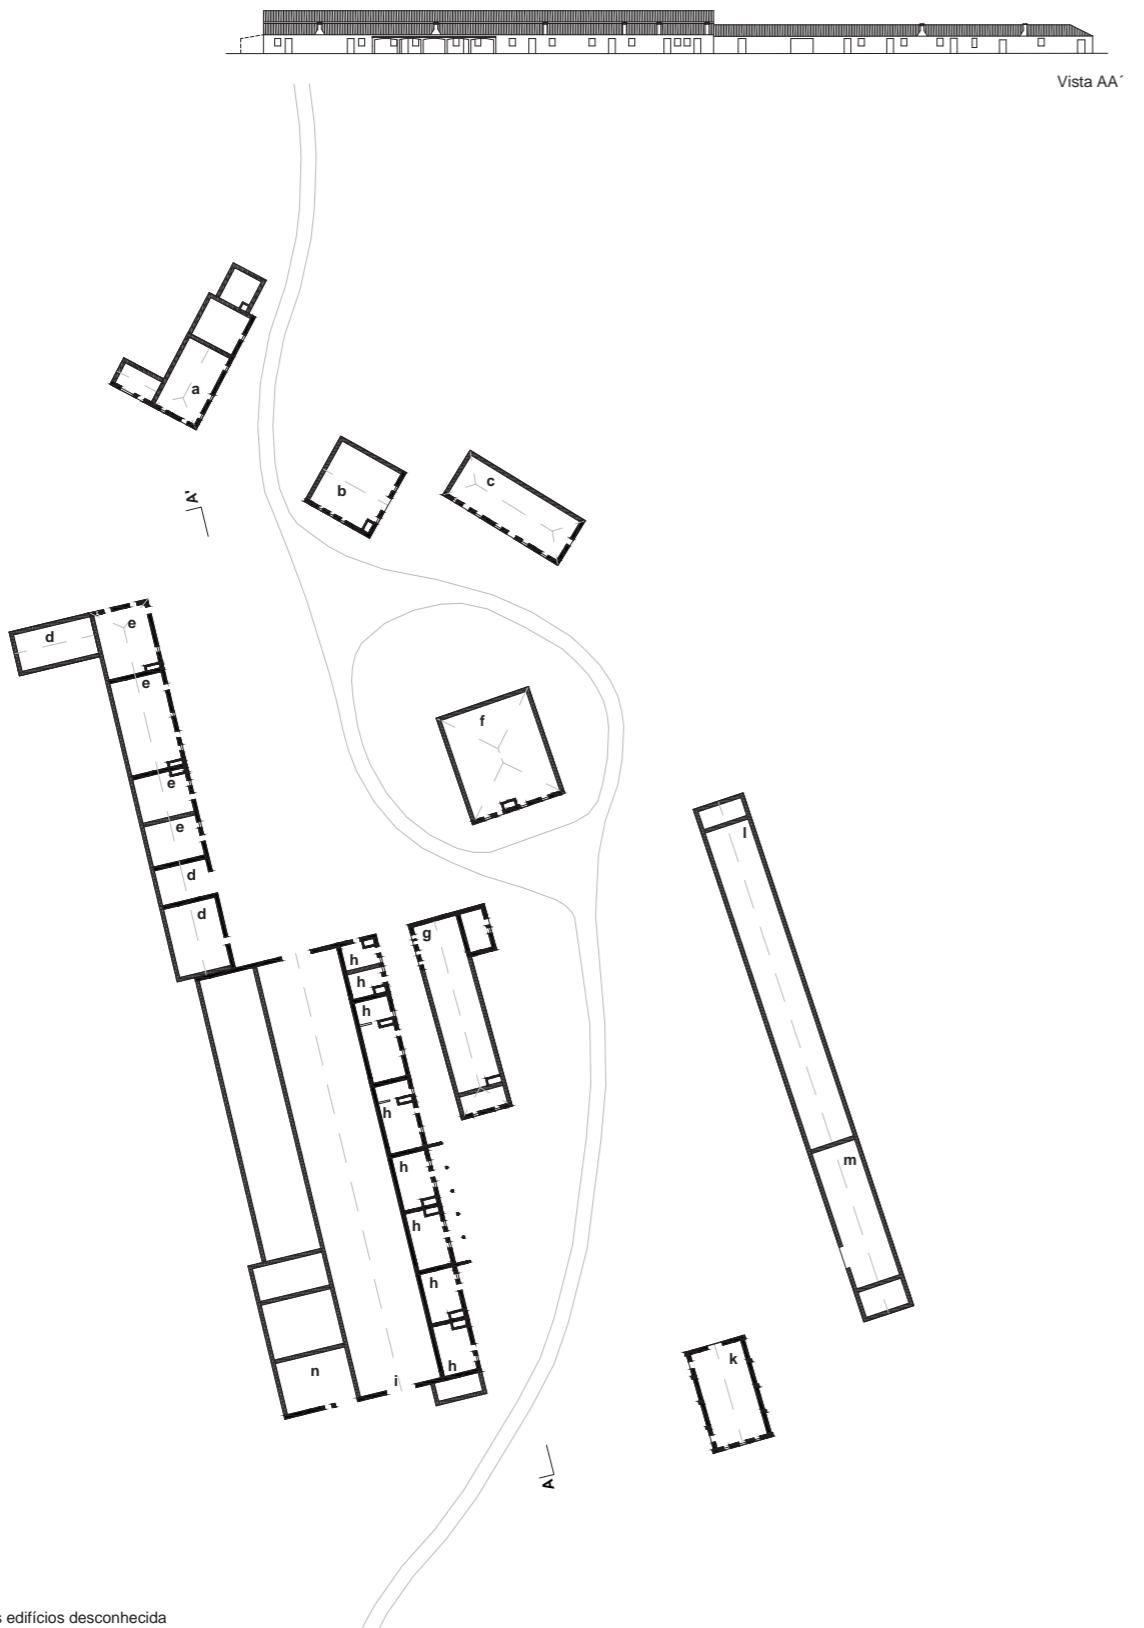

Corta de Galropos

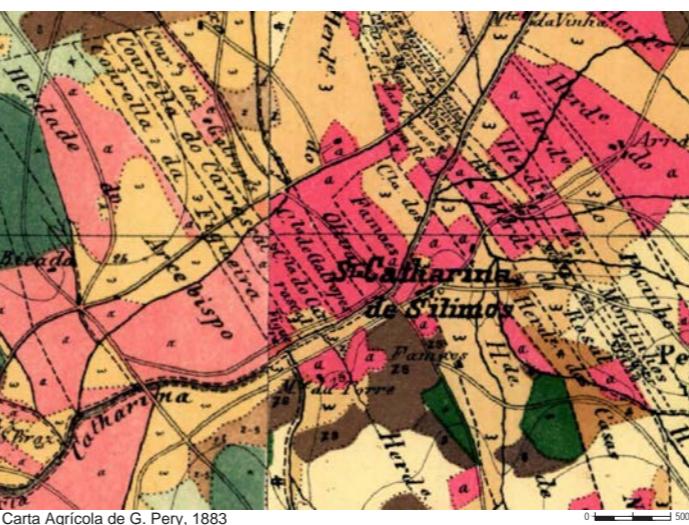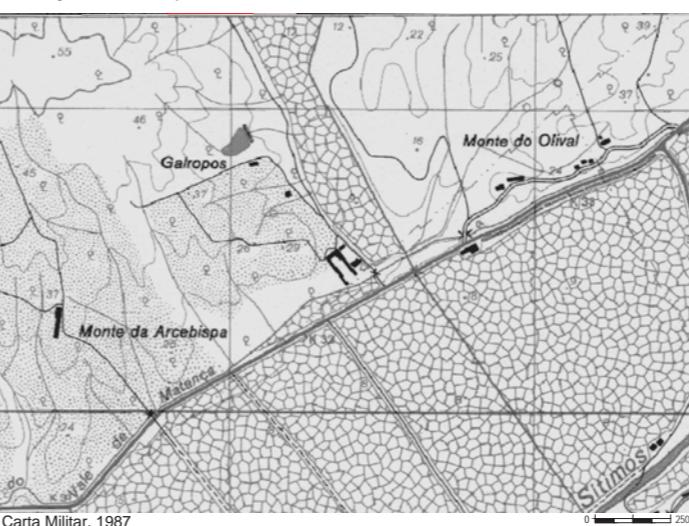

Carta de Cadastro, 1948-1951




Ortofotomap, 2015




Herdade dos Galropos, Alcácer do Sal, posterior a 1883 e anterior a 1948-1951pb07
38°23'59.89"N ; 8°26'51.87"W

Pisos 1. Águas 2. Portas 1 na fachada principal. **Janelas** 1 na fachada principal. **Chaminé** 1. Forno não. Poial não. Tanque não. **Contrafortes** não. Cor cal branca com moldura azul. **Ornamentos** não. **Outros elementos** não. **Paredes exteriores** sem leitura. **Paredes interiores** sem leitura. **Cobertura** estrutura de madeira com telha cerâmica. **Pavimento** sem leitura. **Vãos** sem leitura. **Construção evolutiva** não. **Outras construções** várias dependências para animais e agricultura.

Nota: a descrição refere-se ao módulo da segunda casa do conjunto de habitações em banda, situadas a sul

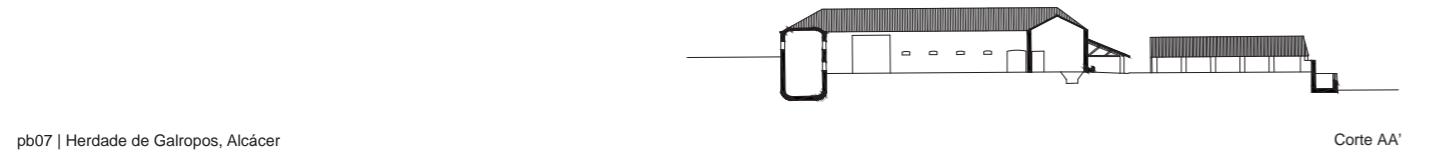

pb07 | Herdade de Galropos, Alcácer

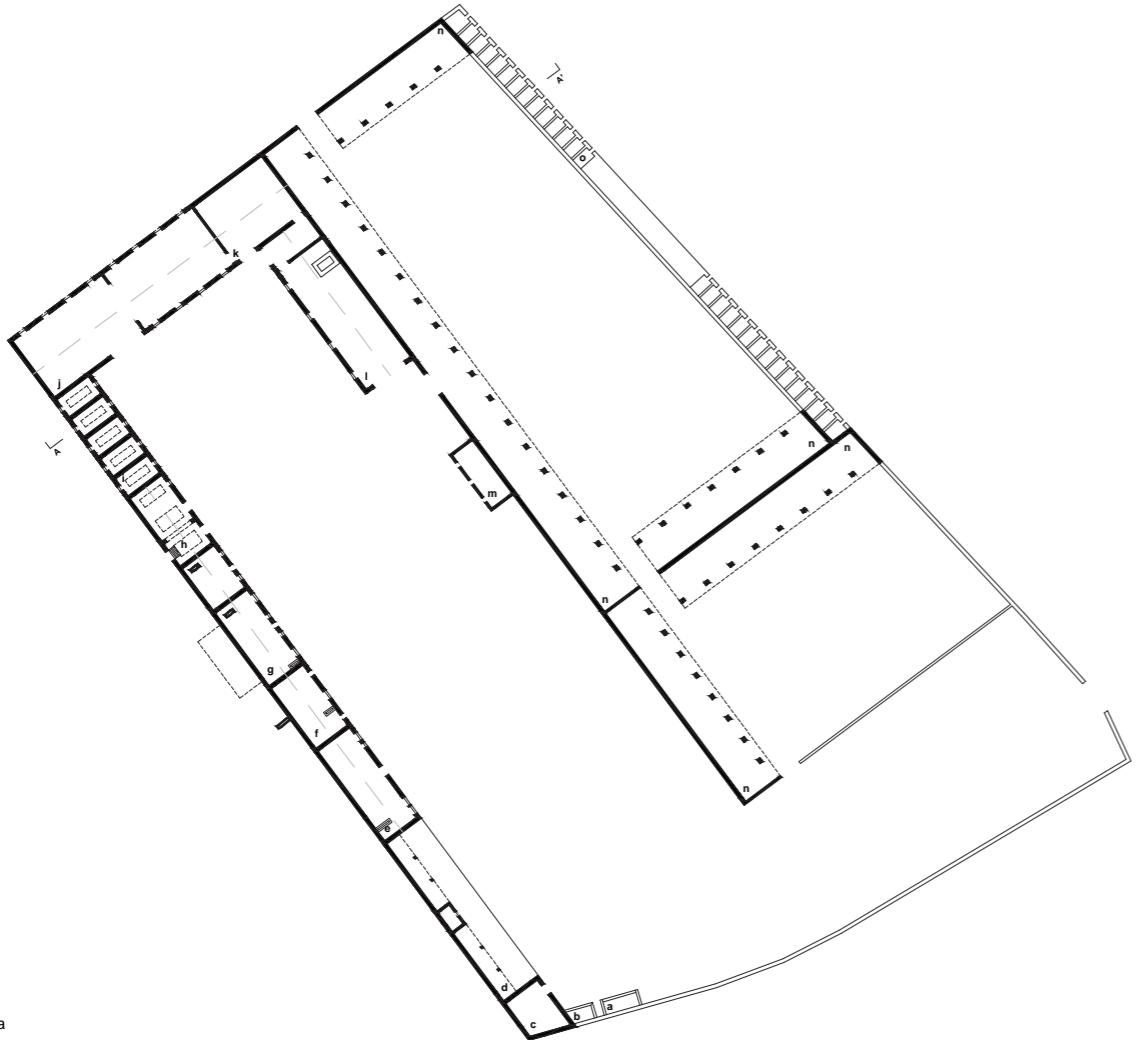

Legenda:

- a. Tanque
- b. Tanque
- c. Poço / Depósito de água
- d. Galinheiro
- e. Oficina (compartimentação interior desconhecida)
- f. Casa de Habitação do Caseiro (compartimentação interior desconhecida)
- g. Casa de Habitação do Proprietário (compartimentação interior desconhecida)
- h. Arrecadação e Escritório
- i. Silo e depósito de água
- j. Celeiro
- k. Casão
- l. Secador de cereais
- m. Instalações sanitárias
- n. Curral
- o. Malhada


Planta




Herdade da Barrosinha, Alcácer do Sal, sem data
38°21'41.80"N ; 8°28'56.67"W

Pisos 1. Águas 2. Portas 1 na fachada principal. **Janelas** 1 na fachada principal. **Chaminé** 1, na fachada tardoz. **Forno** não. **Poial** não. **Tanque** não. **Contrafortes** nãp. **Cunhais** não. **Cor** cal branca. **Ornamentos** não. **Outros elementos** a construção repete-se em simetria. **Paredes exteriores** sem leitura. **Paredes interiores** sem leitura. **Cobertura** estrutura de madeira com telha cerâmica. **Pavimento** sem leitura. **Vãos** lintel em pedra. **Construção evolutiva** não. **Outras construções** várias dependências agrícolas e para animais.


Nota: a descrição refere-se ao módulo de habitações em banda junto à estrada de acesso, que são parte do conjunto edificado.

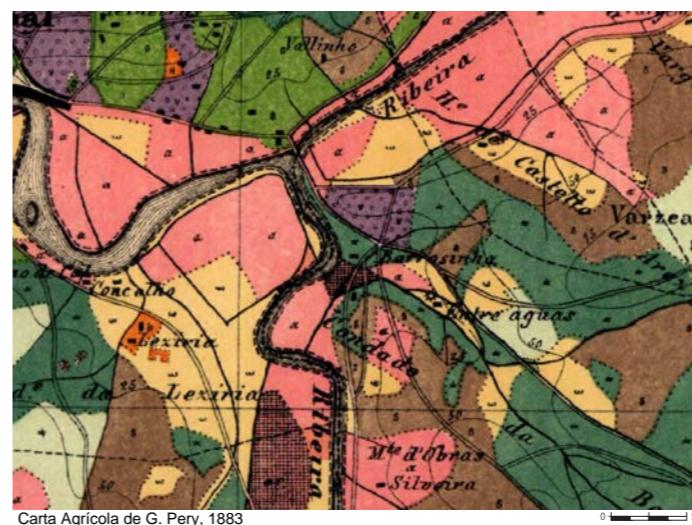

Carta Agrícola de G. Pery, 1883

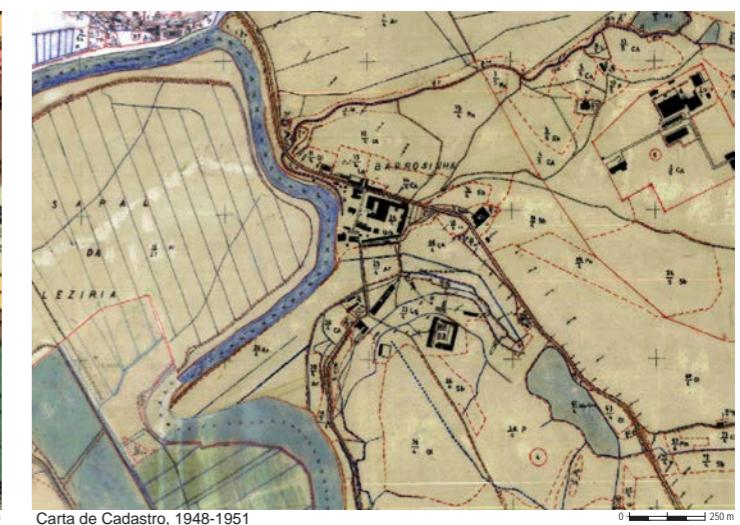

Carta de Cadastro, 1948-1951

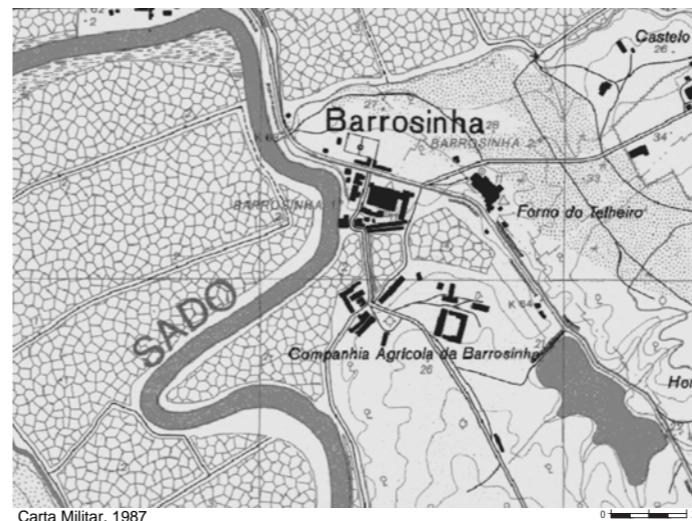

Carta Militar, 1987





Ortofotomapa, 2015



Monte da Vinha, Alcácer do Sal, posterior a 1883 e anterior a 1948-1951 pb09
38°20'24.90"N ; 8°26'41.86"W

Pisos 1. Águas 2. Portas 1 na fachada principal. Janelas 4 na fachada principal. **Chaminé** 1. Forno adossado em pedra. **Poial** não. Tanque não. **Contrafortes** não. Cunhais pedra. **Cor** cal branca e soco azul. **Ornamentos** desenho em estrela nos cunhais. **Outros elementos** construção bastante larga. **Paredes exteriores** taipa e pedra. **Paredes interiores** sem leitura. **Cobertura** estrutura de madeira com telha cerâmica. **Pavimento** sem leitura. **Vãos** portas em madeira de duas folhas. Janelas com portadas em madeira. **Construção evolutiva** não. **Outras construções** apoios agrícolas de dimensões médias.

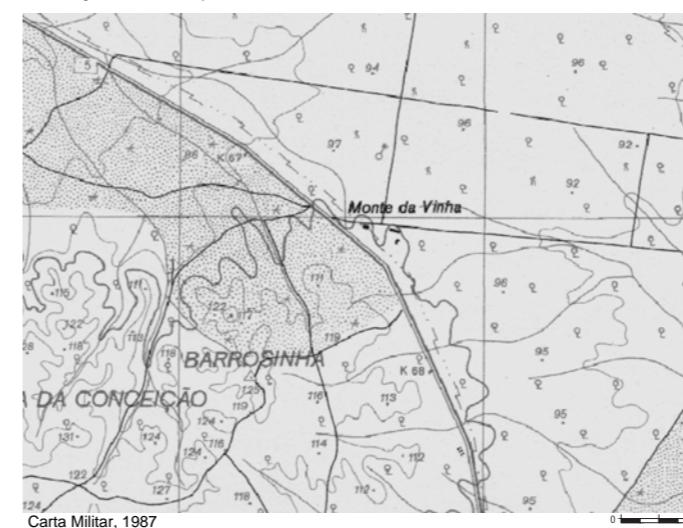
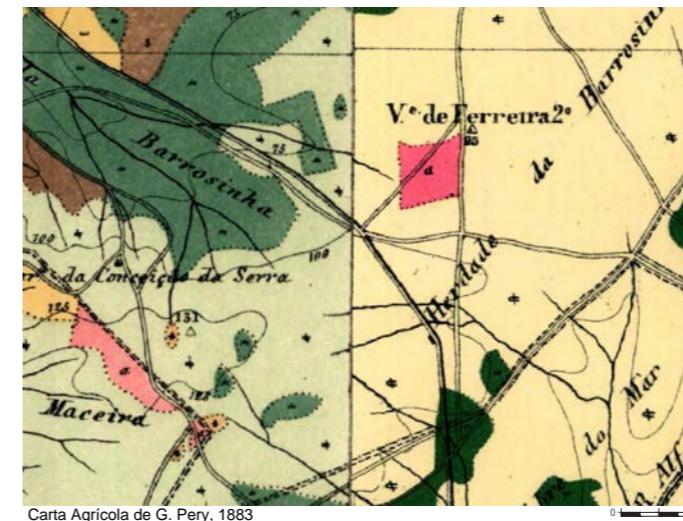




Monte Alfebre do Mar, Alcácer do Sal, posterior a 1883 e anterior a 1948-1951 pb10
38°19'25.70"N ; 8°26'7.31"W

Pisos 1. Águas 2. Portas 2 na fachada principal. **Janelas** 1 na fachada tardoz. **Chaminé** 1. **Forno** não. **Poial** não. **Tanque** não. **Contrafortes** não. **Cunhais** não. **Cor** cal branca. **Ornamentos** não. **Outros elementos** não. **Paredes exteriores** sem leitura. **Paredes interiores** sem leitura. **Cobertura** estrutura de madeira com telha cerâmica. **Pavimento** sem leitura. **Vãos** sem leitura. **Construção evolutiva** não. **Outras construções** dependências para animais e apoios agrícolas.


Nota: a descrição refere-se às casas de habitação em banda situadas a sul, parte integrante do conjunto.

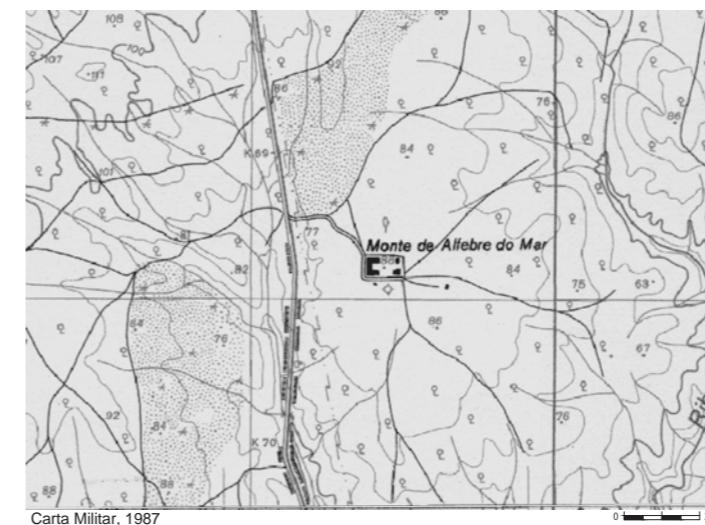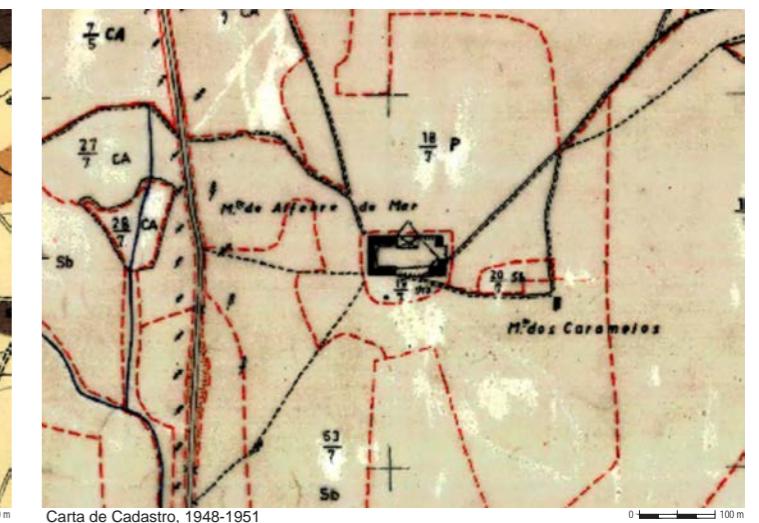

pb10 | Alfebre do Mar, Alcácer



Corte AA'

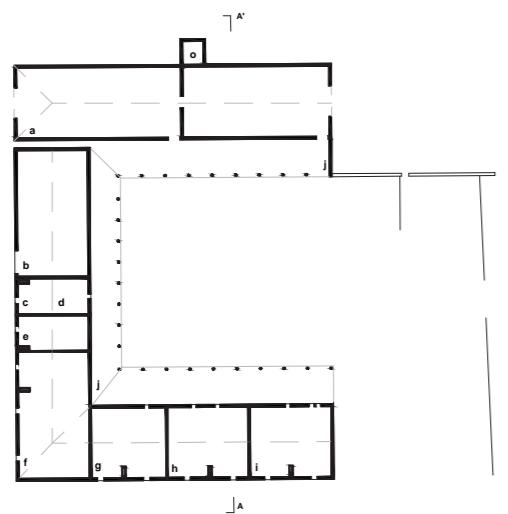

Legenda:
a. Celeiro
b. Arrecadação (Compartimentação interior desconhecida)

Casa de Habitação do Caseiro:
c. Sala
d. Quarto
e. Cozinha

f. Arrumos (Compartimentação interior desconhecida)
g. Arrumos (Compartimentação interior desconhecida)
h. Arrumos (Compartimentação interior desconhecida)
i. Casa de Habitação (Compartimentação interior desconhecida)
j. Curral
k. Curral

l. Apoio à actividade agro-pecuária (Compartimentação interior desconhecida)
m. Casa de Habitação
n. Curral
o. Depósito de água

Planta




Herdade de Porches, Alcácer do Sal, anterior a 1883.
38°17'51.46"N ; 8°27'4.02"W


pb11

Pisos 1. Águas 2. Portas 1 na fachada principal. **Janelas** 1 na fachada principal. **Chaminé** 1. Forno não. Poial não. Tanque não. **Contrafortes** não. **Cunhais** não. **Cor** cal branca com moldura e barra azul. **Ornamentos** não. **Outros elementos** a construção desenvolve-se em profundidade aumentando a água da fachada tardoz. **Paredes exteriores** taipa e adobe rebocadas e caiadas. **Paredes interiores** sem leitura. **Cobertura** estrutura de madeira com telha cerâmica. **Pavimento** sem leitura. **Vãos** lintel em adobe. **Construção evolutiva** não. **Outras construções** várias dependências para animais.


Nota: a descrição refere-se à segunda casa em banda do conjunto situado a norte.

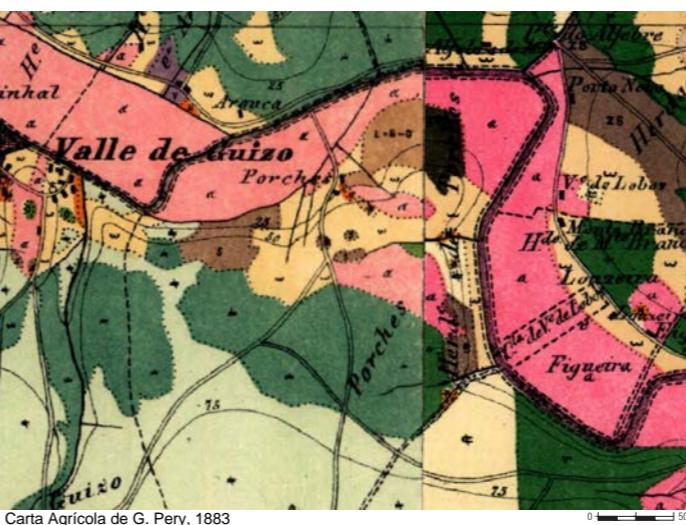

Carta Agrícola de G. Pery, 1883

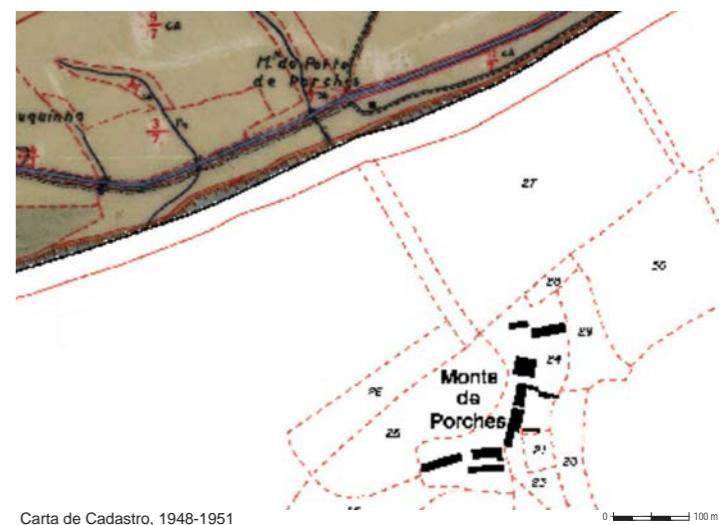

Carta de Cadastro, 1948-1951

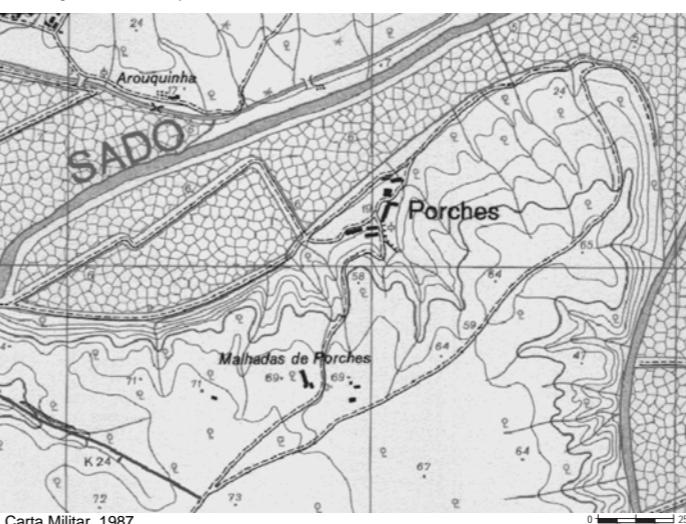

Carta Militar, 1987



Ortofotomap, 2015




pb11 | Herdade de Porches, Alcácer


Vista AA'



Vista BB'

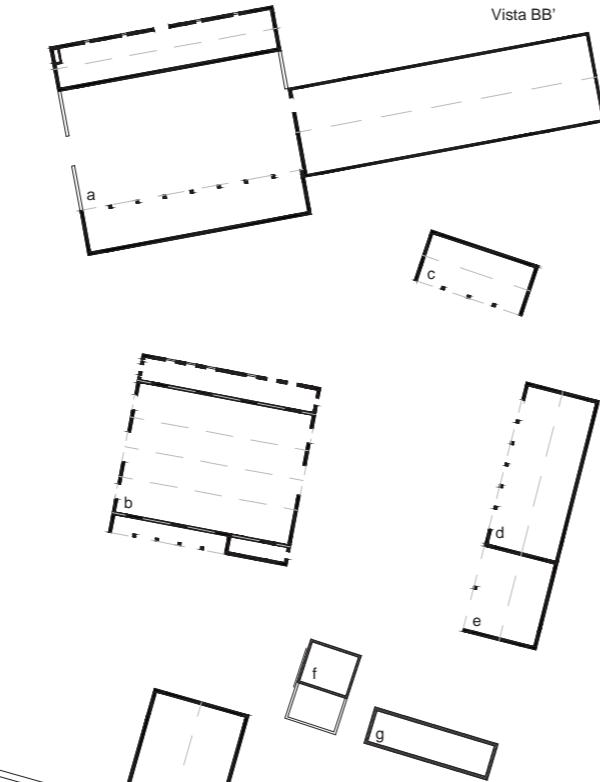


Legenda:
 a. Ramadas
 b. Casão e Ramadas
 c. Dependência para animais
 d. Apoio agrícola
 e. Casão
 f. Apoio agrícola
 g. Apoio agrícola
 h. Habitação principal (compartimentação interior desconhecida)
 i. Habitação em banda (compartimentação interior desconhecida)
 j. Habitação em banda (compartimentação interior desconhecida)
 k. Apoio agrícola
 l. Casão

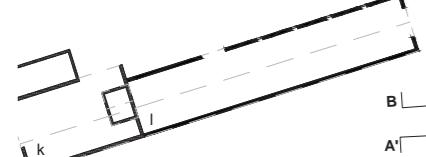

Planta




B'
A'

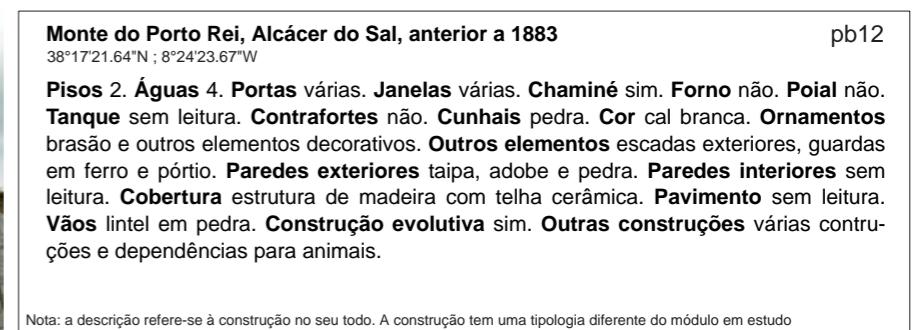


Monte do Porto Rei, Alcácer do Sal, anterior a 1883
 38°17'21.64"N ; 8°24'23.67"W
Pisos 2. Águas 4. Portas várias. Janelas várias. Chaminé sim. Forno não. Poial não.
Tanque sem leitura. Contrafortes não. Cunhais pedra. Cor cal branca. Ornamentos brasão e outros elementos decorativos. Outros elementos escadas exteriores, guardas em ferro e pórtio. Paredes exteriores taipa, adobe e pedra. Paredes interiores sem leitura. Cobertura estrutura de madeira com telha cerâmica. Pavimento sem leitura. Vãos lintel em pedra. Construção evolutiva sim. Outras construções várias construções e dependências para animais.

pb12


Nota: a descrição refere-se à construção no seu todo. A construção tem uma tipologia diferente do módulo em estudo

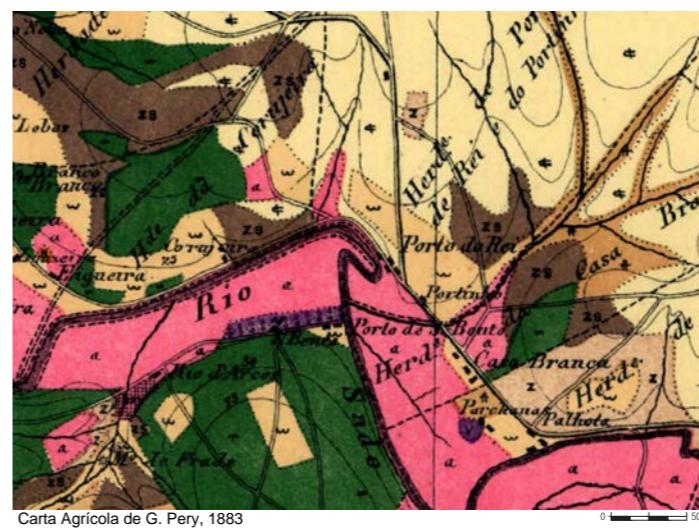

Carta Agrícola de G. Pery, 1883

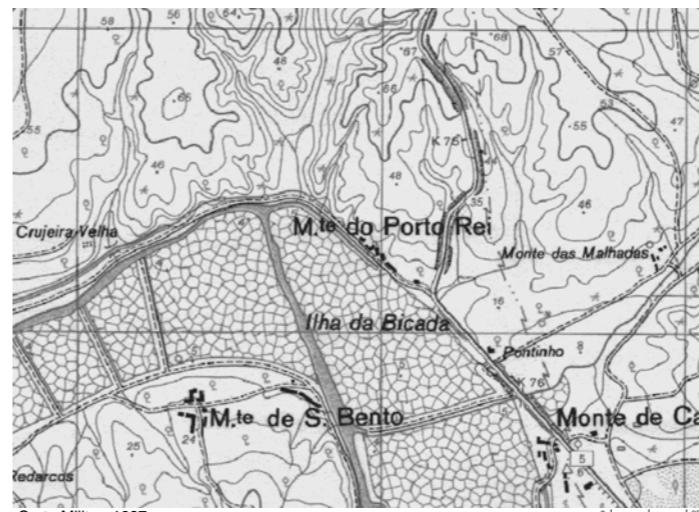


Carta Militar, 1987

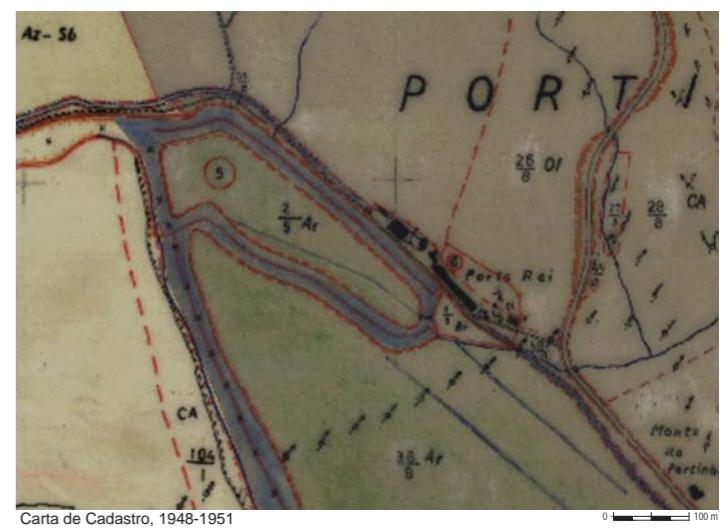

Carta de Cadastro, 1948-1951




Ortofotomap, 2015

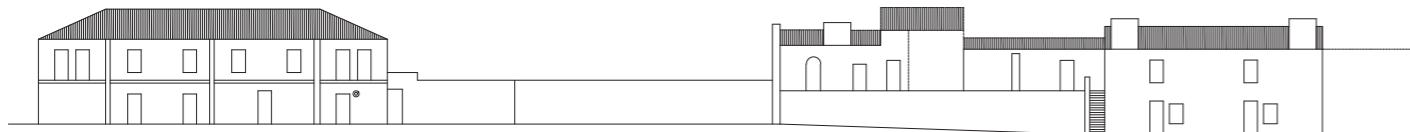

pb12 | Monte de Porto Rei, Alcácer




Vista principal

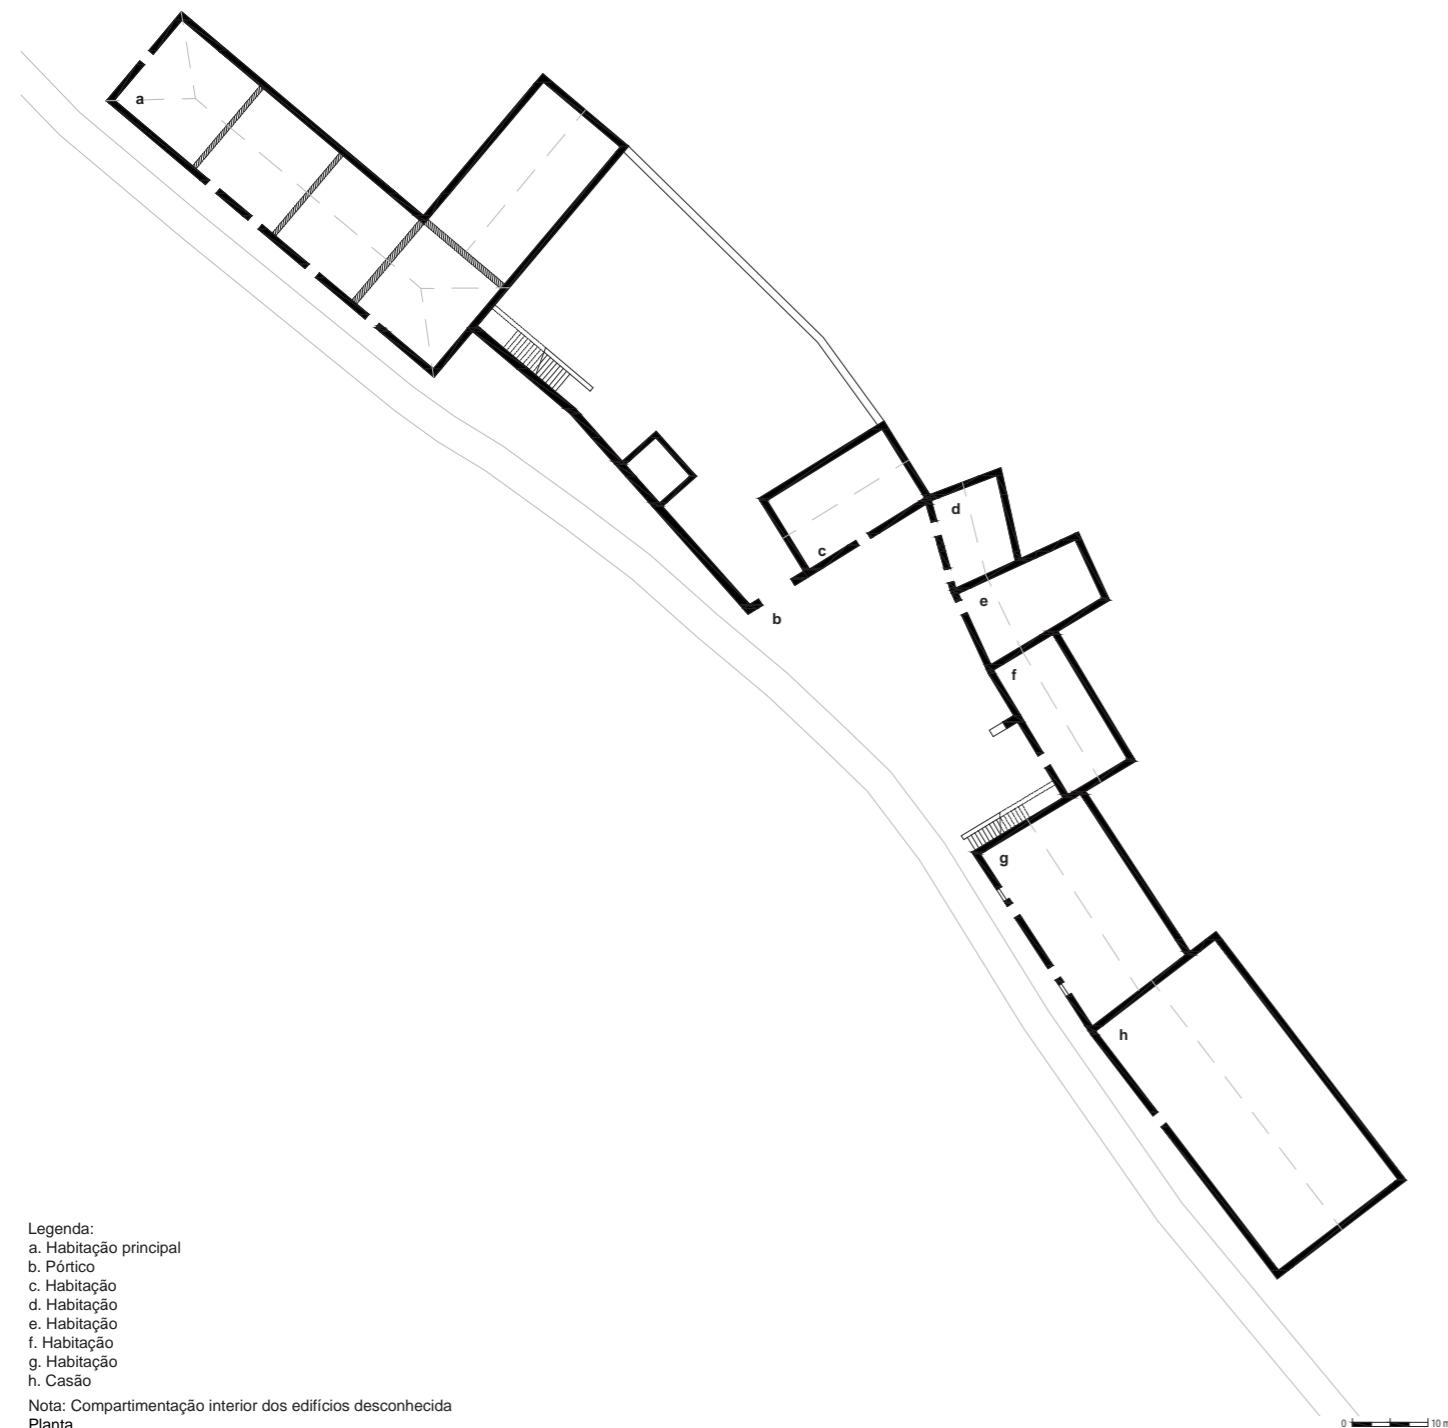


Monte da Herdade de Frades, Alcácer do Sal, anterior a 1847
 $38^{\circ}19'25.70"N ; 8^{\circ}26'7.31"W$

Pisos 1. Águas 2. Portas 1 na fachada principal. Janelas 2 na fachada principal. **Chaminé** 1. Forno não. Poial não. Tanque não. **Contrafortes** não. **Cunhais** não. **Cor** cal branca com moldura e barra azul. **Ornamentos** não. **Outros elementos** não. **Paredes exteriores** sem leitura. **Paredes interiores** taipa e tijolo de burro. **Cobertura** estrutura de madeira com telha cerâmica. **Pavimento** tijoleira. **Vãos** sem leitura. **Construção evolutiva** não. **Outras construções** várias dependências para animais e agricultura, poço e forno.

Nota: a descrição refere-se à primeira casa de habitação, situada a norte, do conjunto de habitações em banda

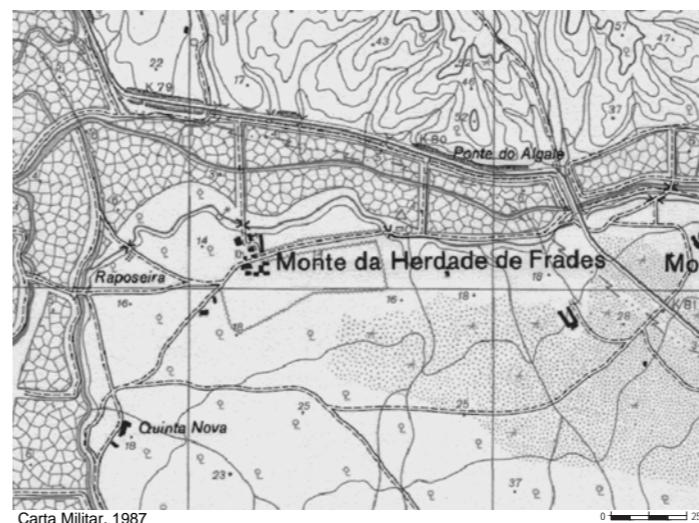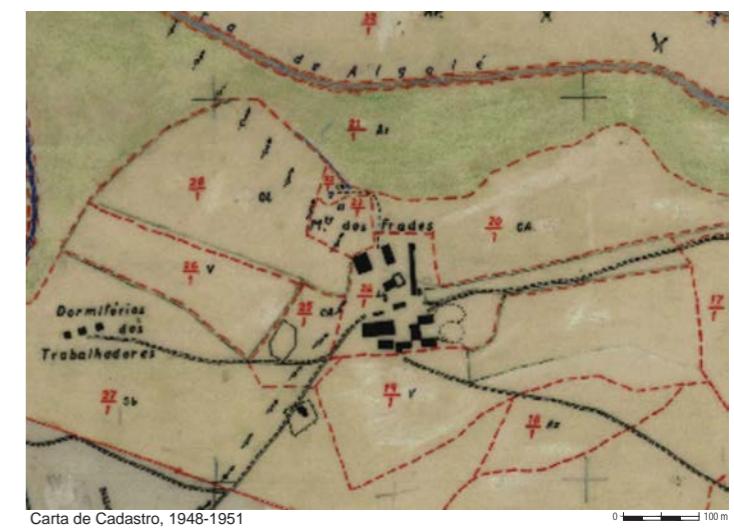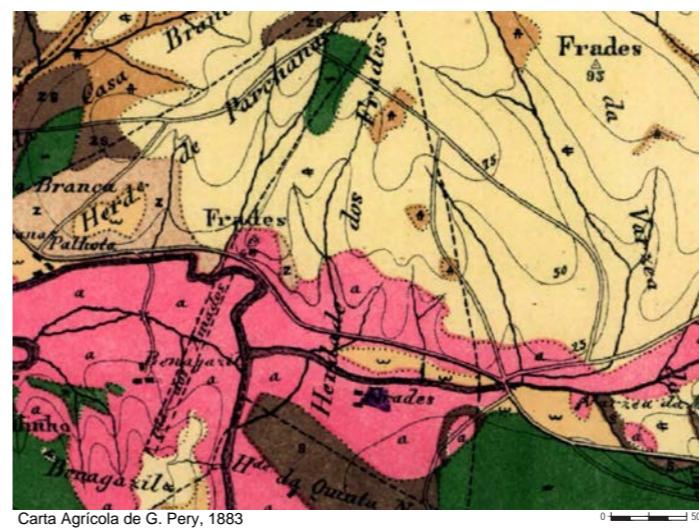


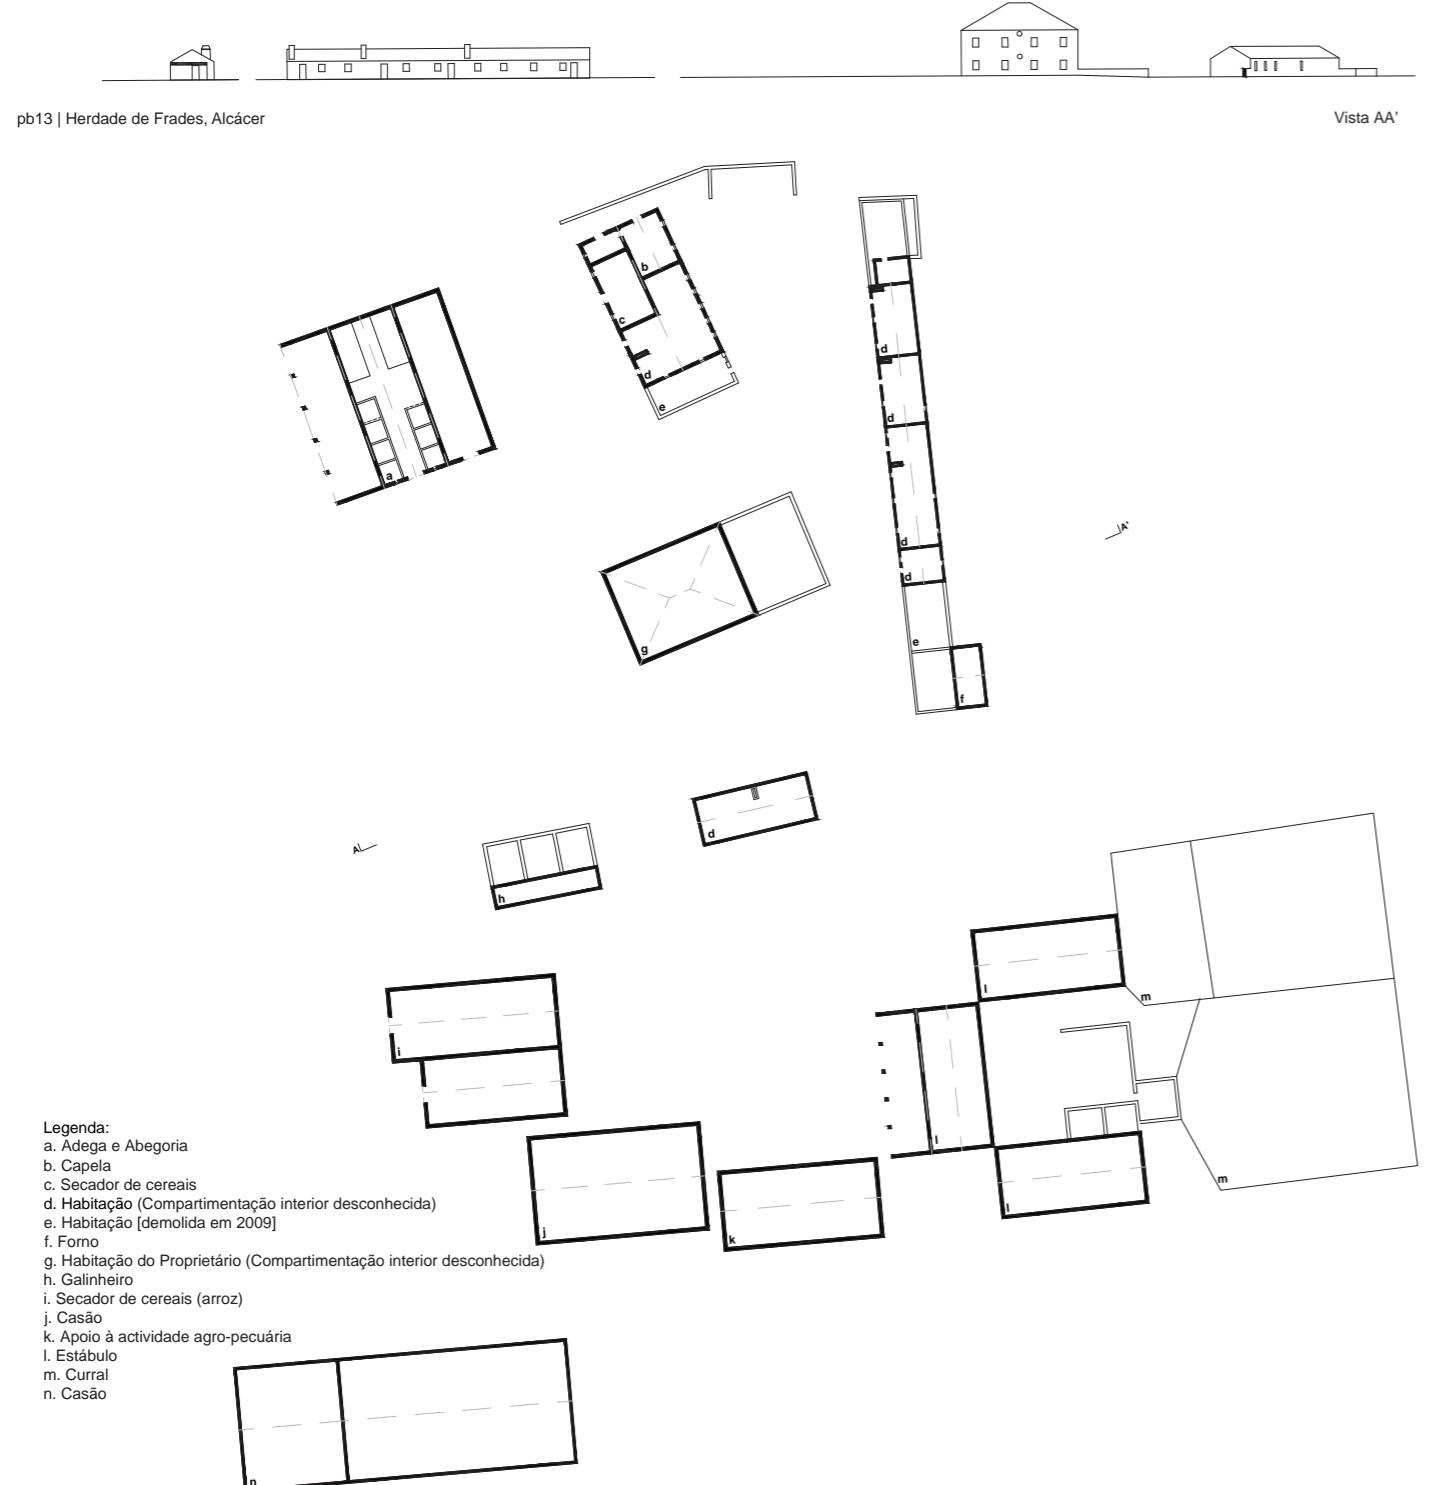

Planta



pb13 | Herdade de Frades, Alcácer

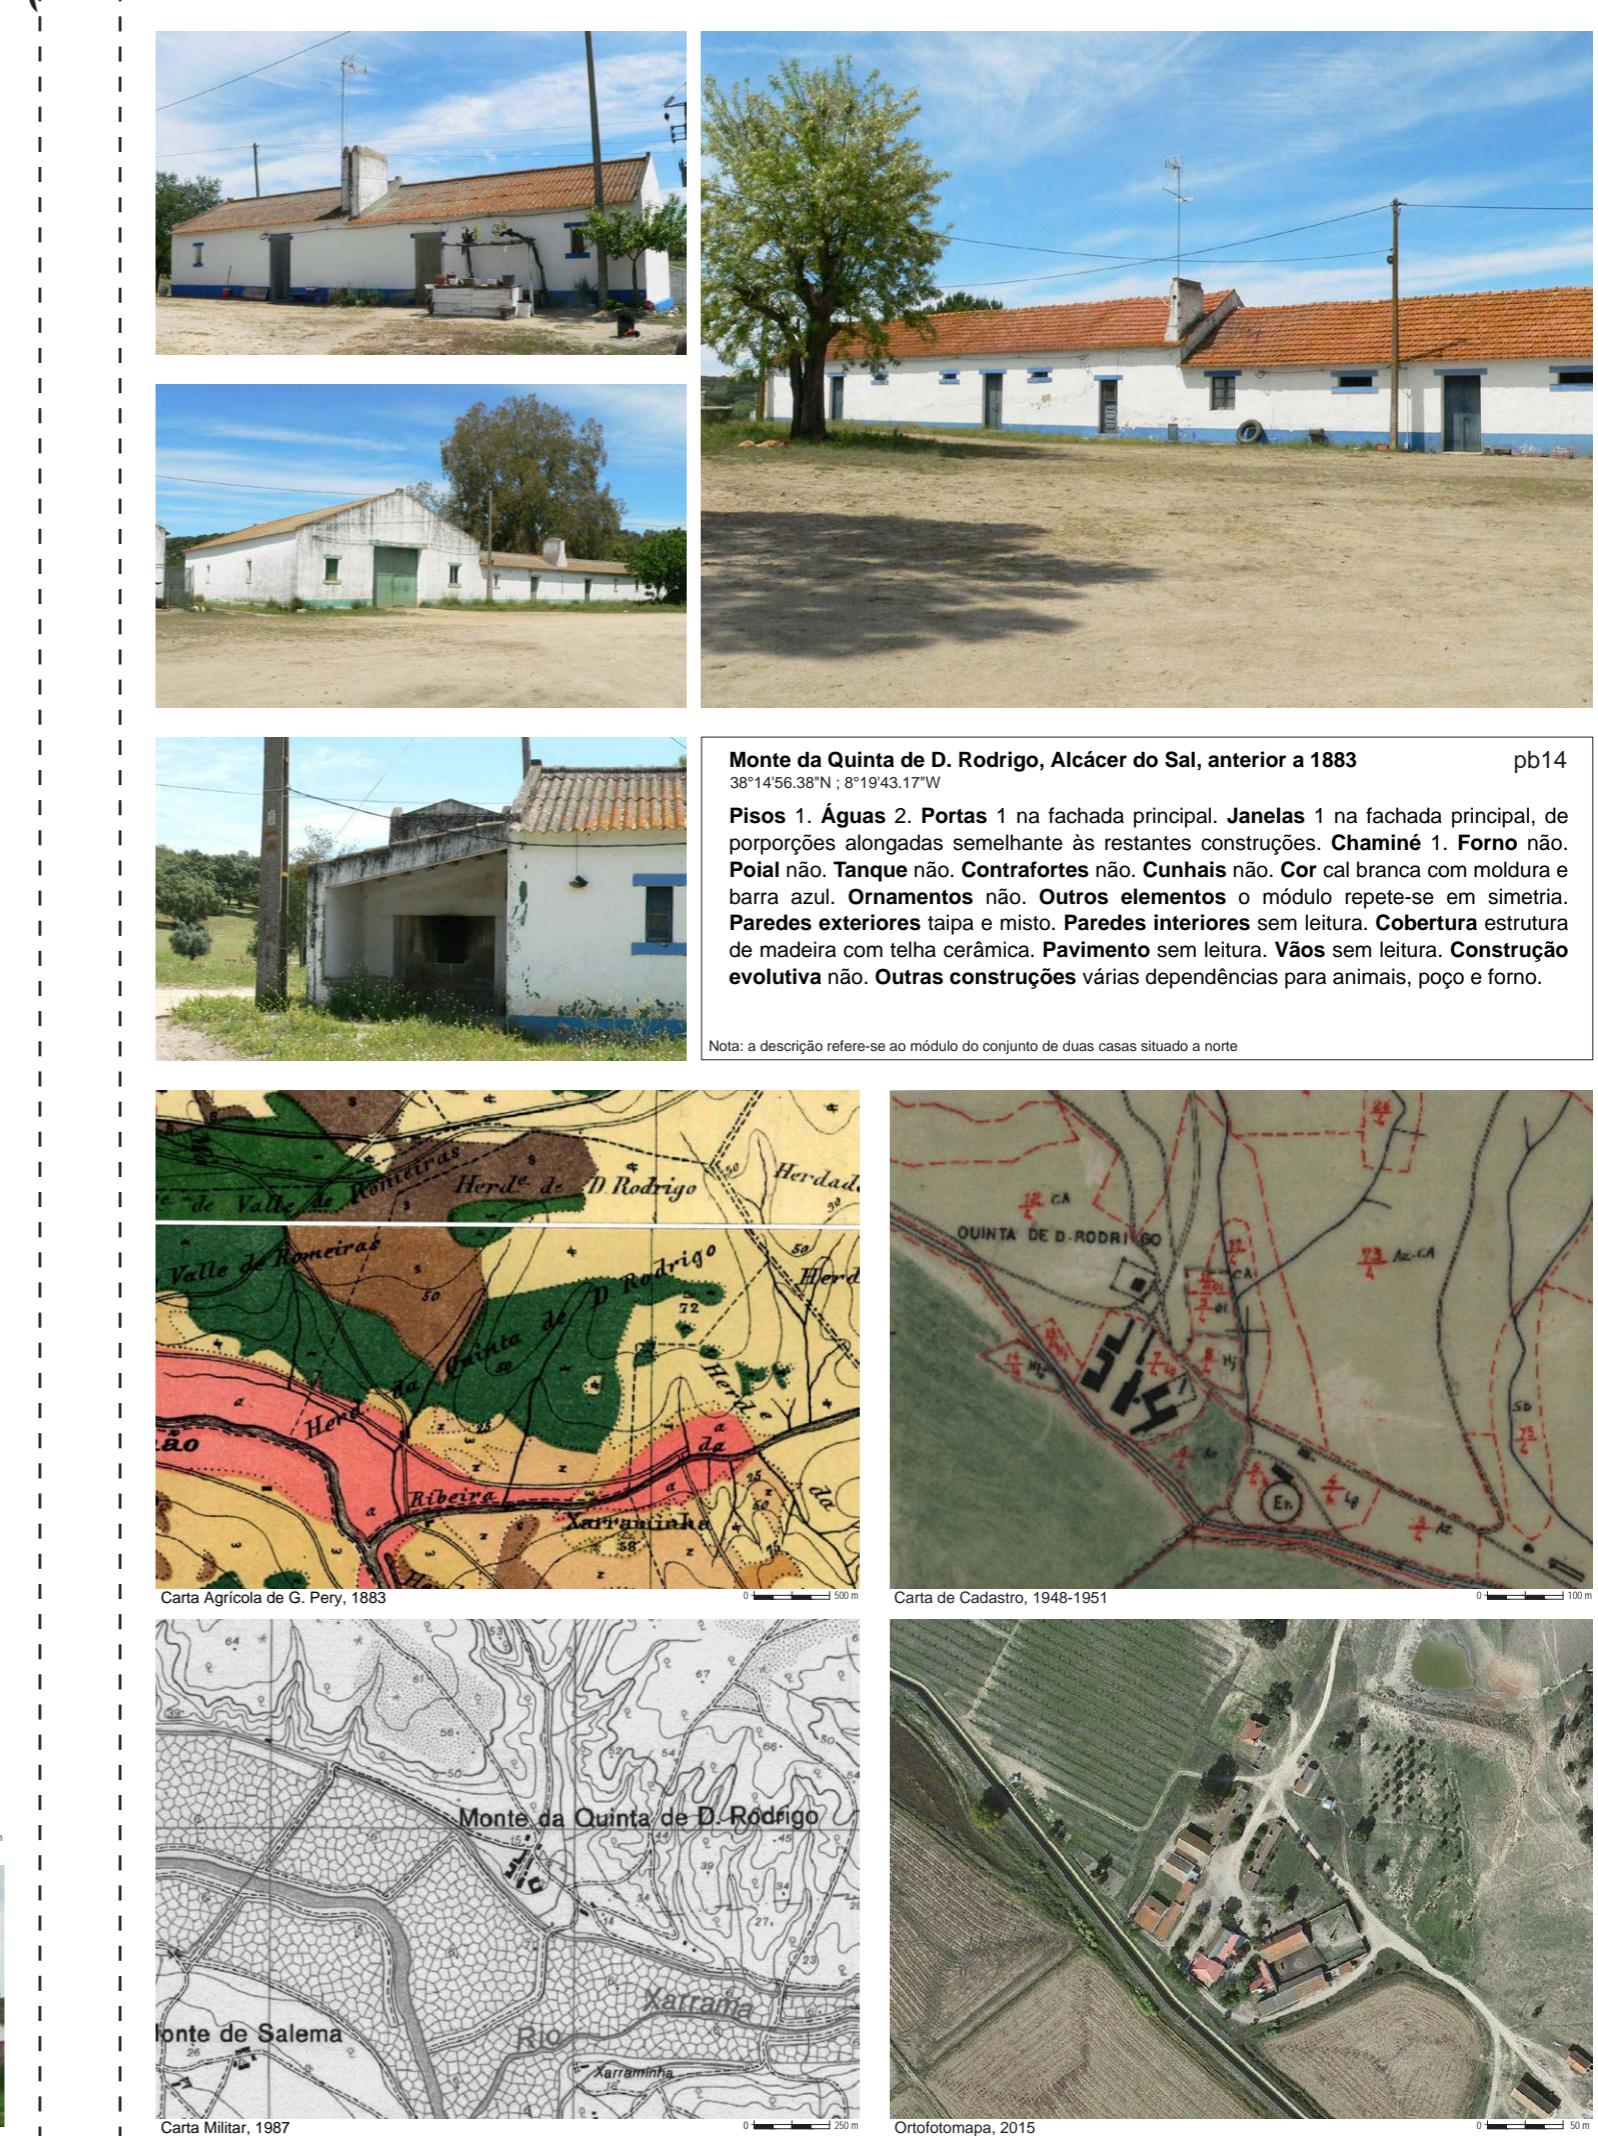

Monte da Quinta de D. Rodrigo, Alcácer do Sal, anterior a 1883
38°14'56.38"N ; 8°19'43.17"W

pb14

Pisos 1. Águas 2. Portas 1 na fachada principal. **Janelas** 1 na fachada principal, de proporções alongadas semelhante às restantes construções. **Chaminé** 1. **Forno** não. **Poial** não. **Tanque** não. **Contrafortes** não. **Cunhais** não. **Cor** cal branca com moldura e barra azul. **Ornamentos** não. **Outros elementos** o módulo repete-se em simetria. **Paredes exteriores** taipa e misto. **Paredes interiores** sem leitura. **Cobertura** estrutura de madeira com telha cerâmica. **Pavimento** sem leitura. **Vãos** sem leitura. **Construção evolutiva** não. **Outras construções** várias dependências para animais, poço e forno.

Nota: a descrição refere-se ao módulo do conjunto de duas casas situado a norte

Carta de Cadastro, 1948-1951



Ortofotomap, 2015

montes em pontos altos




Valinho da Estrada, Grândola
38°9'38.59"N ; 8°41'38.00"W

pa01


Pisos 1. Águas 2. Portas 3 na fachada principal e 1 na fachada lateral. **Janelas** 2 na fachada principal e 1 na fachada tardoz. **Chaminé** 2. **Forno** sim. **Poial** sim. **Tanque** não. **Contrafortes** não. **Cunhais** não. **Cor** cal branca. **Ornamentos** não. **Outros elementos** a construção desenvolve-se em profundidade. **Paredes exteriores** taipa. **Paredes interiores** taipa. **Cobertura** estrutura de madeira com telha cerâmica. **Pavimento** sem leitura. **Vãos** lintel em madeira. **Construção evolutiva** sim. **Outras construções** não.



Carta Agrícola de G. Pery, 1883

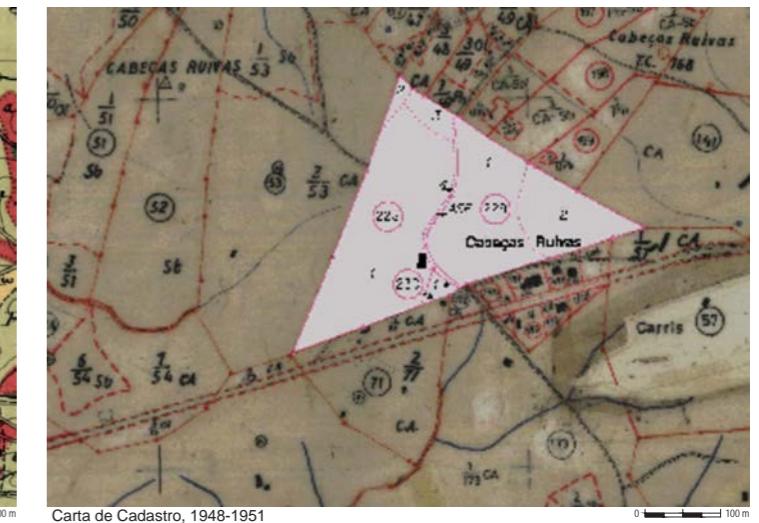

Carta de Cadastro, 1948-1951


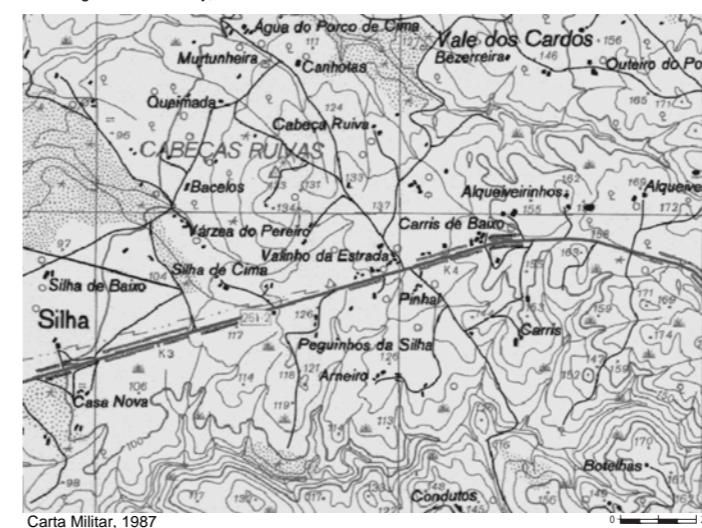


Carta Militar, 1987



Ortofotomapa, 2015

pa01 | Valinho da Estrada, Grândola

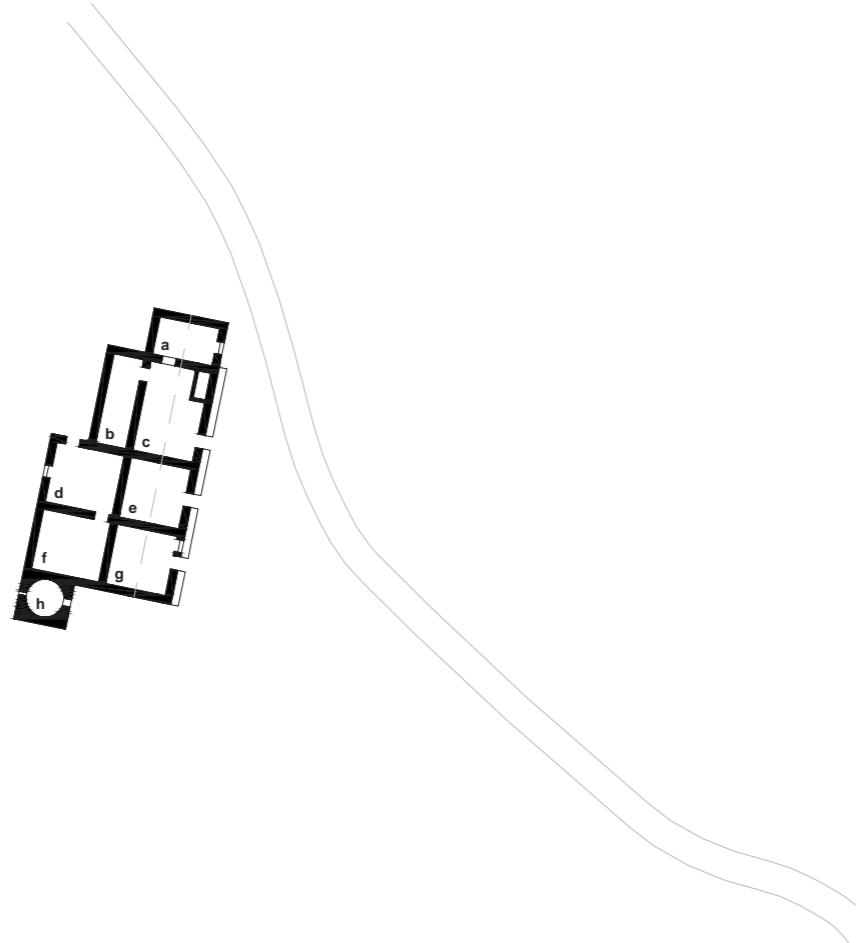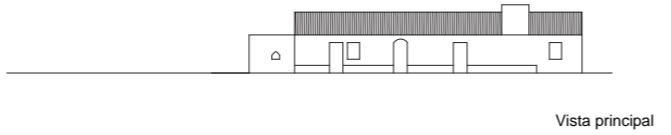

Legenda:
 a. Quarto de janela
 b. Arrumos/despensa
 c. Cozinha
 d. Quarto
 e. Apoio à actividade agrícola
 f. Quarto
 g. Quarto de janela
 h. Forno




Planta




Penha, Grândola, anterior a 1883
 38°9'54.48"N ; 8°35'9.24"W

Pisos 1. Águas 2. Portas 2 na fachada principal. **Janelas** 4 na fachada principal. **Chaminé** 2. **Forno** sim. **Poial** sim. **Tanque** não. **Contrafortes** sim. **Cunhais** em pedra. **Cor cal** branca. **Ornamentos** elementos decorativos no friso e inscrição da data, sem leitura. **Outros elementos** cantaria em pedra nos vãos da fachada principal. **Paredes exteriores** taipa e pedra. **Paredes interiores** adobe e taipa. **Cobertura** estrutura de madeira com telha cerâmica. **Pavimento** mosaico cerâmico. **Vãos** janelas e portadas em madeira. **Construção evolutiva** não. **Outras construções** vários anexos, dependência para animais e abrigo.

Nota: a descrição refere-se à casa de habitação

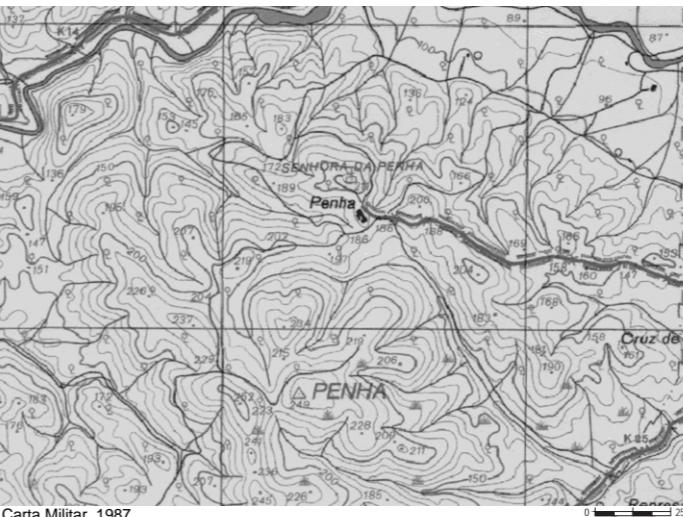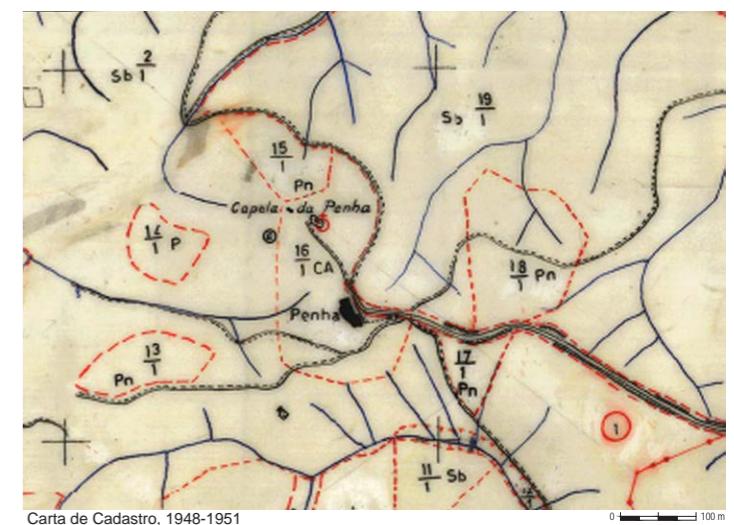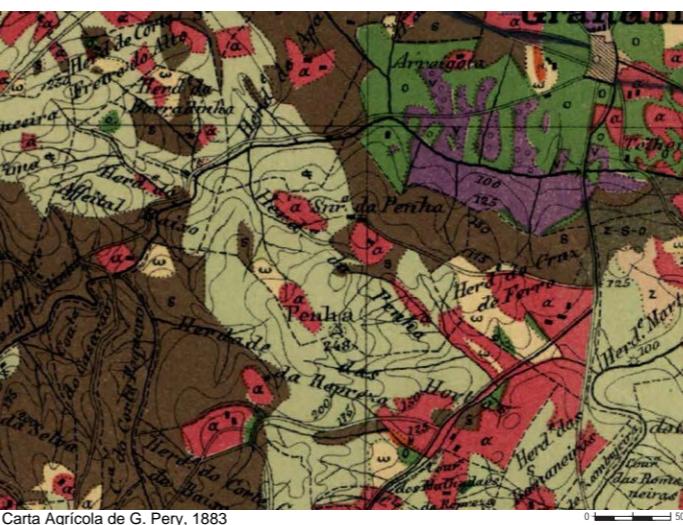


pa02

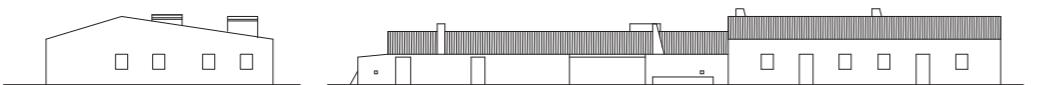

pa02 | Penha, Grândola

Vista AA'

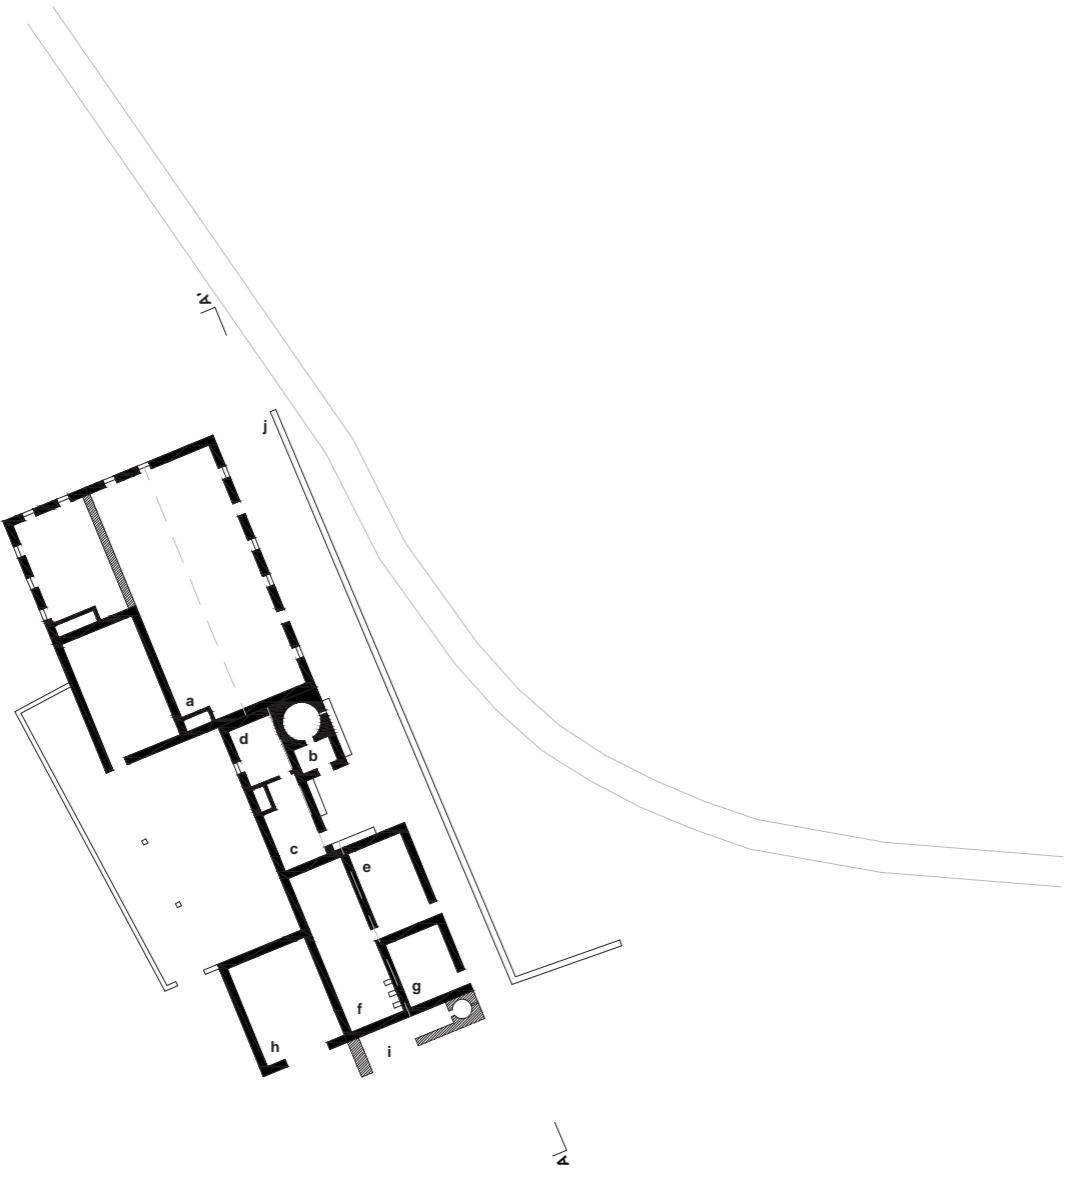

Legenda:

- a. Habitação (compartimentação interior desconhecida)
- b. Forno
- c. Cozinha
- d. Quarto
- e. Depedência para animais
- f. Depedência para animais com manjedoura
- g. Depedência para animais
- h. Compartimento anexo
- i. Forno
- j. Muro

Planta



0 5m




Outeiro, Grândola, anterior a 1883.

38°7'50.37"N ; 8°35'45.76"W

Pisos 1. Águas 2. Portas 2 para animais. Janelas não. Chaminé não. Forno não. Poial não. Tanque sim. Contrafortes não. Cunhais em pedra. Cor cal branca. Ornamentos não. Outros elementos a construção desenvolve-se em profundidade, para o lado nascente. Paredes exteriores taipa e pedra. Paredes interiores sem leitura. Cobertura estrutura de madeira com telha cerâmica. Pavimento em terra. Vãos portas em madeira com postigo. Construção evolutiva não. Outras construções casa de habitação nas proximidades.

pa03


Nota: a descrição refere-se ao curral

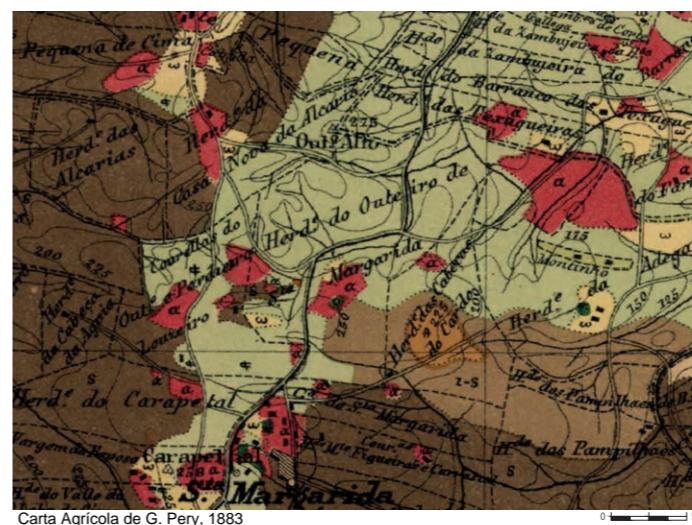

Carta Agrícola de G. Pery, 1883



Carta de Cadastro, 1948-1951

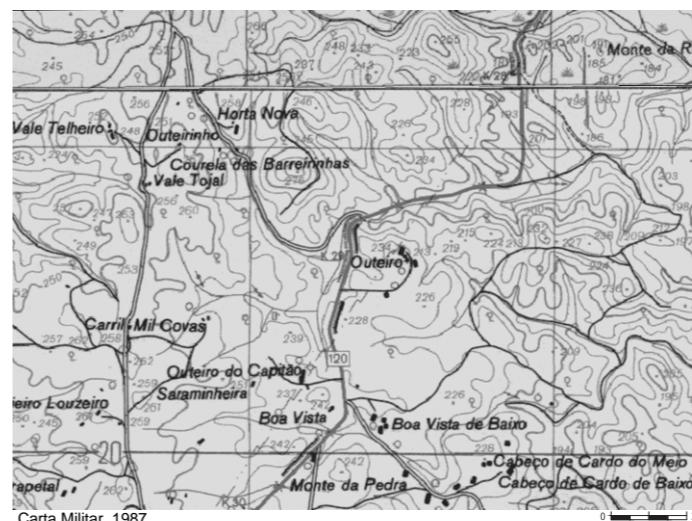

Carta Militar, 1987



Ortofotomap, 2015


0 50 m




Boa Vista, Grândola, anterior a 1883.
38°7'34.70"N ; 8°35'56.49"W

Pisos 1. Águas 2. Portas 3 na fachada principal. **Janelas** 1 na fachada principal e 1 na fachada tardoz. **Chaminé** 1. **Forno** sim. **Poial** não. **Tanque** não. **Contrafortes** não. **Cunhais** não. **Cor** cal branca com moldura e barra azul. **Ornamentos** chaminé com inscrição da data 1893. **Outros elementos** patamar exterior na fachada principal. **Paredes exteriores** taipa. **Paredes interiores** sem leitura. **Cobertura** estrutura de madeira com telha cerâmica. **Pavimento** sem leitura. **Vãos** portas em madeira. **Construção evolutiva** não. **Outras construções** muro em taipa.

pa04

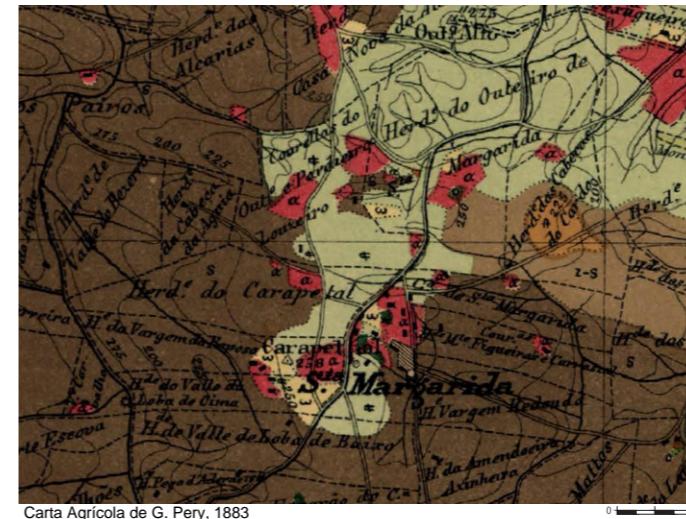

Carta Agrícola de G. Pery, 1883

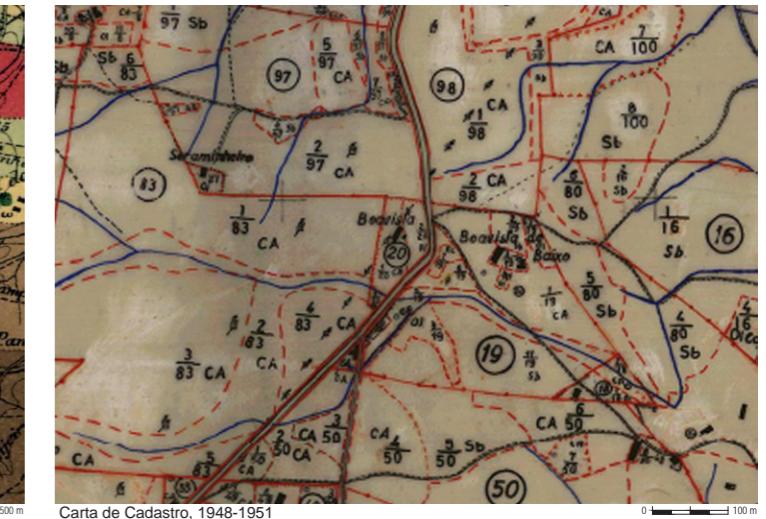

Carta de Cadastro, 1948-1951



Carta Militar, 1987



Ortofotomap, 2015




Sem nome, Grândola, 1939.

38°7'24.29"N ; 8°36'8.43"W

Pisos 1. Águas 2. Portas 2 na fachada principal e 1 na fachada tardoz. **Janelas** não. **Chaminé** 2. Forno não. Poial não. Tanque não. **Contrafortes** não. Cunhais não. Cor cal branca. **Ornamentos** chaminé com datação inscrita 1939. **Outros elementos** a construção desenvolve-se em profundidade. **Paredes exteriores** taipa e pedra. **Paredes interiores** sem leitura. **Cobertura** estrutura de madeira com telha cerâmica. **Pavimento** sem leitura. **Vãos** cantaria pintada a vermelho. **Construção evolutiva** sim. **Outras construções** 1 curral.

pa05

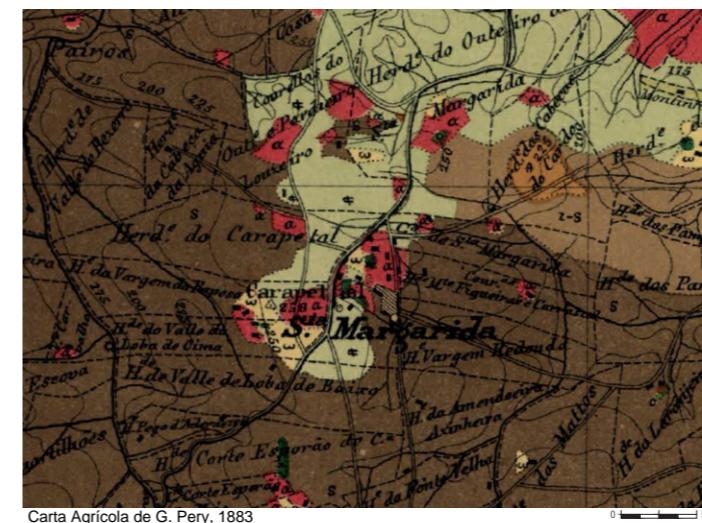

Carta Agrícola de G. Pery, 1883



Carta de Cadastro, 1948-1951





Carta Militar, 1987




Ortofotomap, 2015

pa05 | Monte sem nome, Grândola

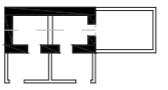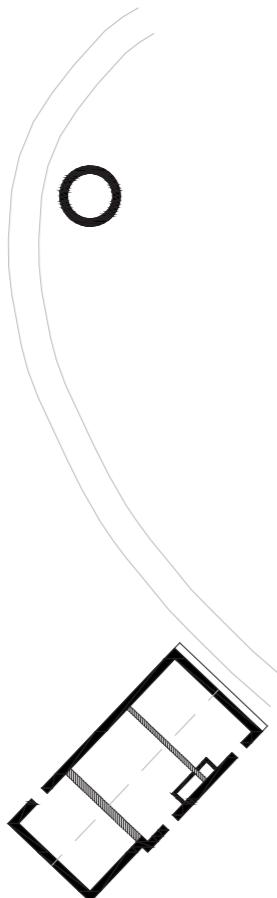

Legenda:
 a. Casa de fora
 b. Cozinha
 c. Dependência para animais
 d. Poço
 e. Curral / Galinheiro
 Planta

0 5 m

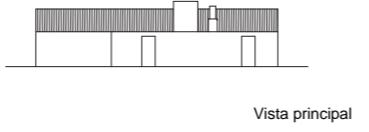


Vista principal




Cabeço de Cardo, Grândola, 1927.
 38°7'27.26"N ; 8°35'38.14"W
Pisos 1. Águas 2. Portas 2 na fachada principal. **Janelas** 2. Chaminé 2. Forno sim. Poial não. Tanque não. **Contrafortes** não. Cunhais não. Cor cal branca. Ornamentos chaminé com inscrição 1927. Outros elementos não. **Paredes exteriores** taipa. **Paredes interiores** sem leitura. **Cobertura** estrutura de madeira com telha cerâmica. **Pavimento** sem leitura. **Vãos** porta com cantaria em pedra. **Construção evolutiva** não. **Outras construções** não.


pa06

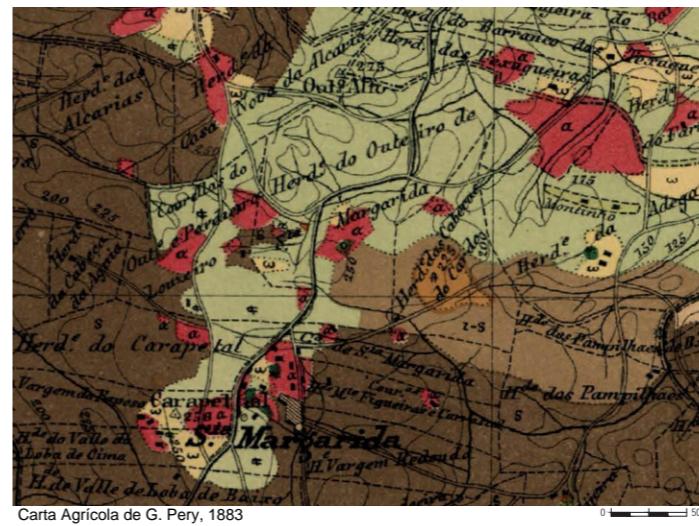

Carta Agrícola de G. Pery, 1883

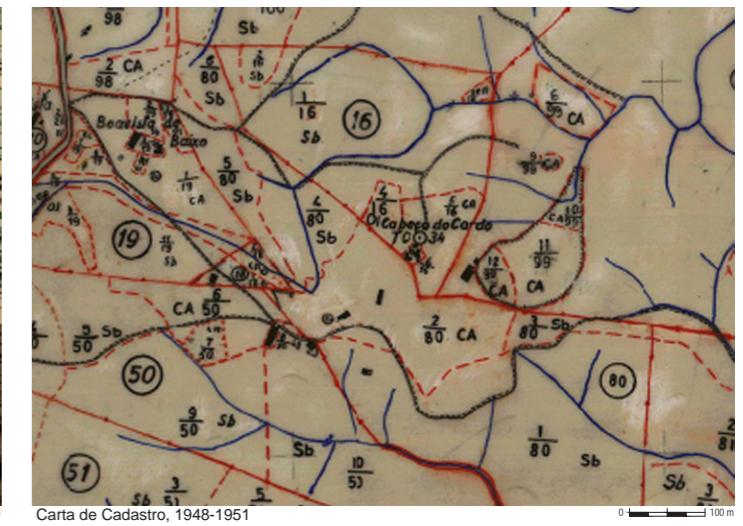

Carta de Cadastro, 1948-1951

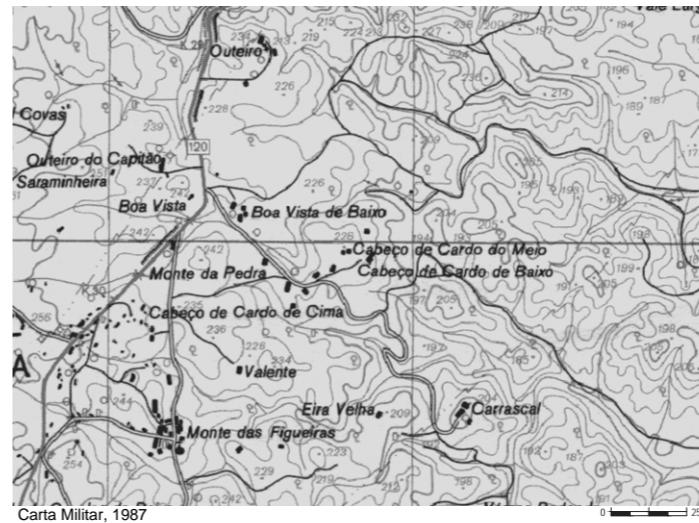


Carta Militar, 1987



Ortofotomap, 2015

pa06 | Cabeço de Cardo, Grândola

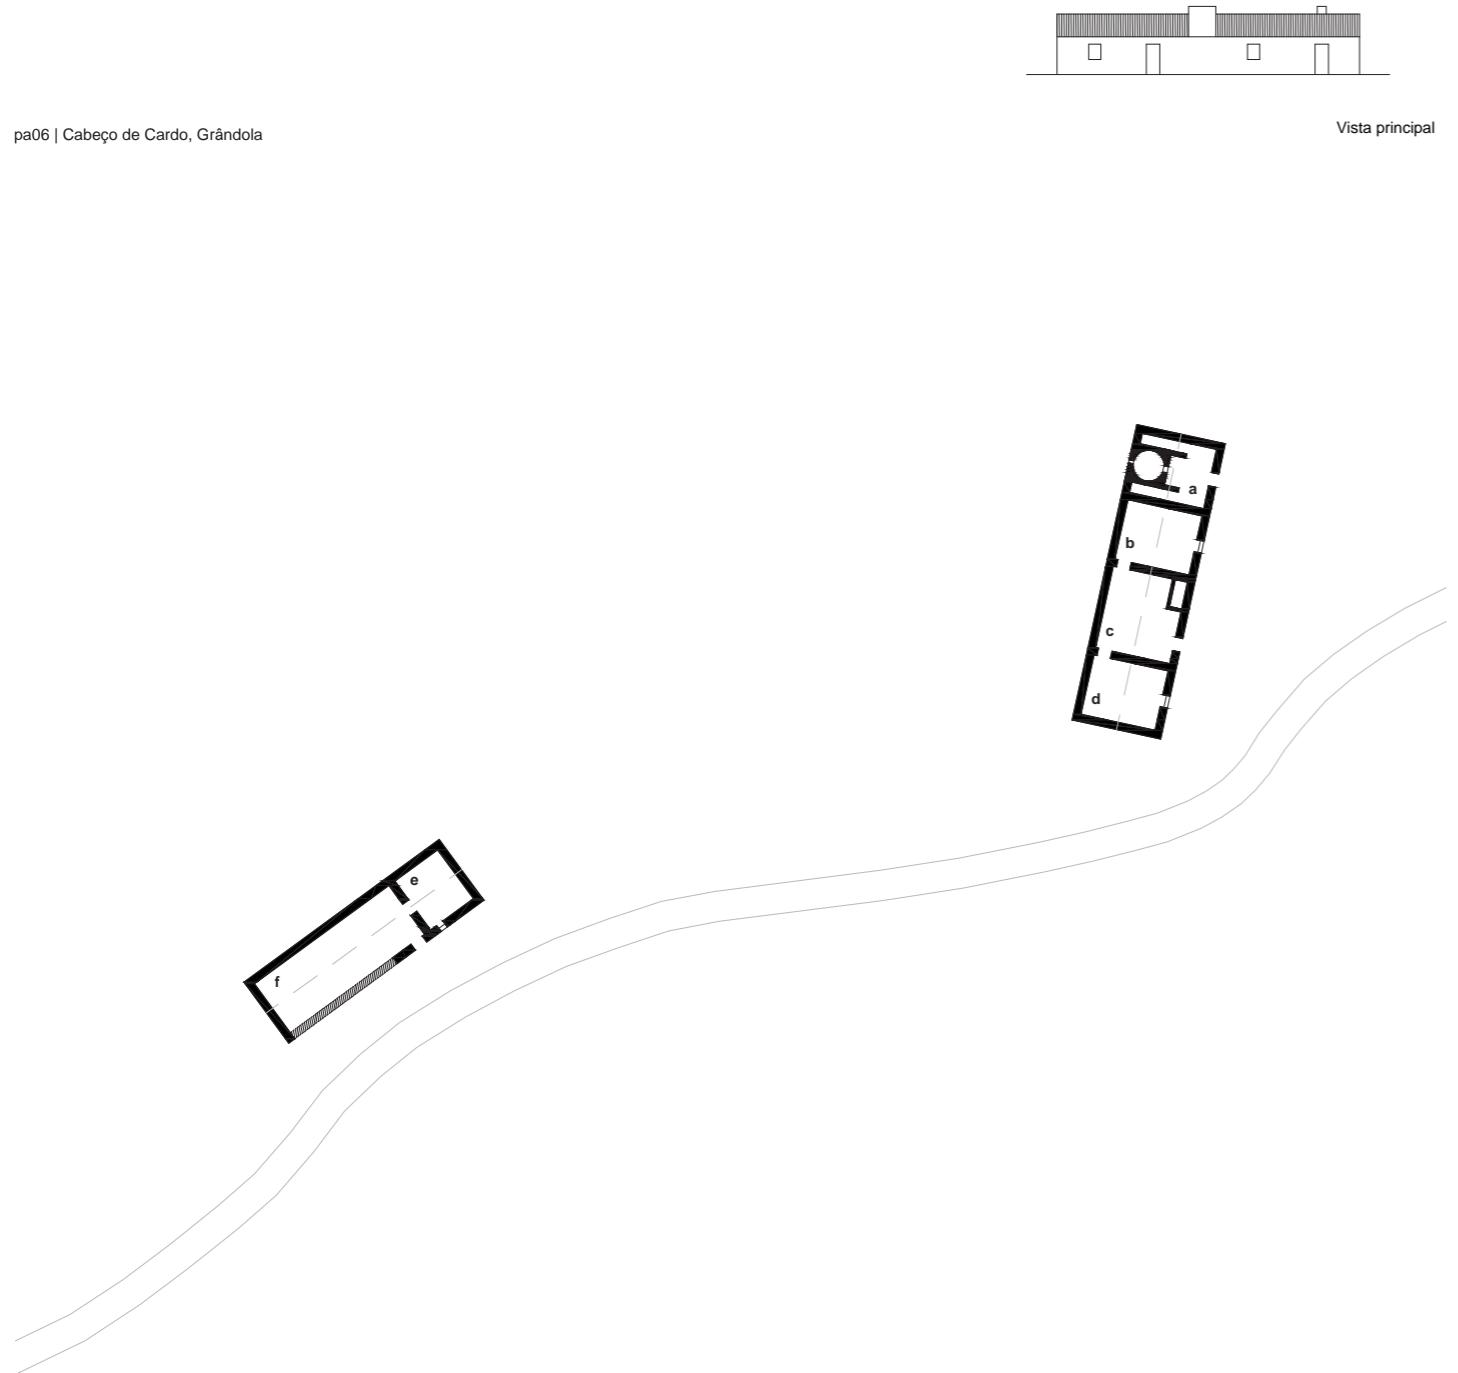


Legenda:
 a. Casa do forno
 b. Quarto de janela
 c. Cozinha
 d. Quarto de janela
 e. Arrumos
 f. Habitação (Compartimentação interior desconhecida)


Planta



0 5 m

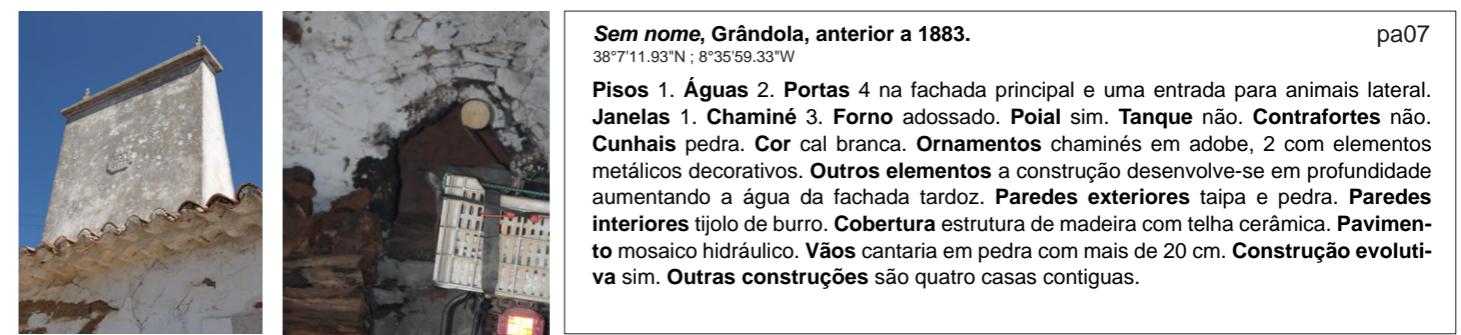

pa07


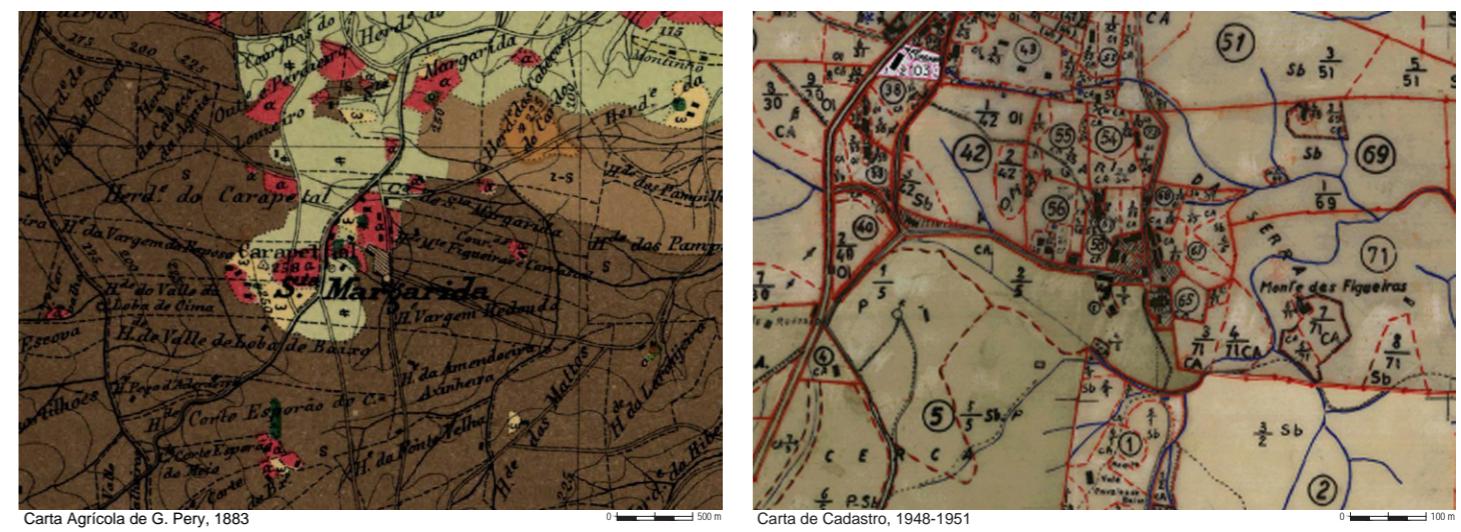




Sem nome, Grândola, anterior a 1883.
38°7'8.06"N ; 8°36'0.06"W

Pisos 1. Águas 2. Portas 1 na fachada principal. Janelas não. Chaminé 1. Forno adossado em pedra. Poial na fachada principal. Tanque não. Contrafortes 2. Cunhais não. Cor cal branca. Ornamentos chaminé. Outros elementos a construção desenvolve-se em profundidade aumentando a água da fachada tardoz. Paredes exteriores taipa e pedra. Paredes interiores sem leitura. Cobertura estrutura de madeira com telha cerâmica. Pavimento sem leitura. Vãos porta em madeira com postigo. Construção evolutiva não. Outras construções não.

pa08


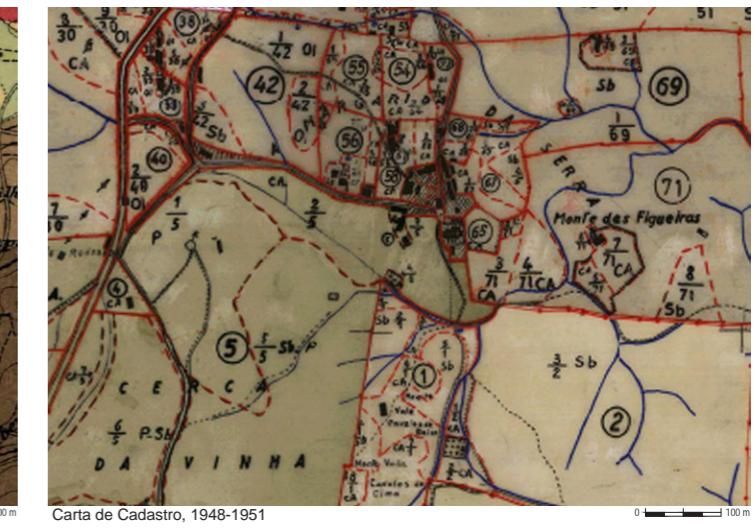
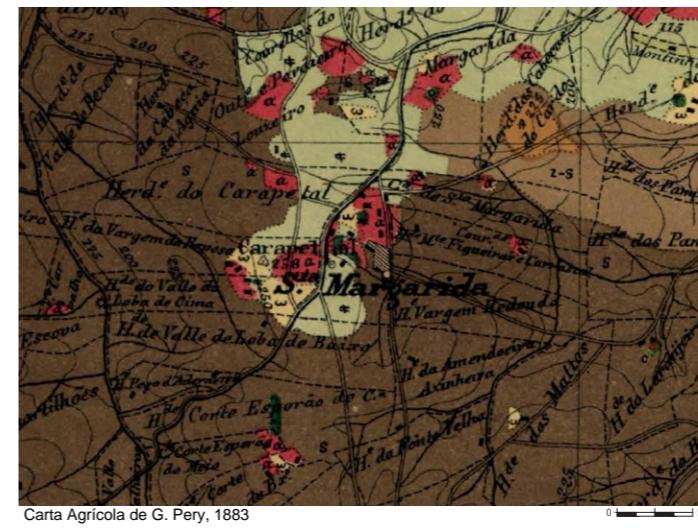




Monte das Figueiras, Grândola, anterior a 1883.
38°7'8.47"N ; 8°35'49.50"W


pa09

Pisos 1. Águas 3. Portas 3 na fachada principal. **Janelas** sem leitura. **Chaminé** 1. Forno não. **Poial** não. **Tanque** não. **Contrafortes** 2. **Cunhais** não. **Cor** cal branca. **Ornamentos** chaminé em adobe com inscrição e elementos metálicos decorativos. **Outros elementos** a construção desenvolve-se em profundidade aumentando a água da fachada tardoz. **Paredes exteriores** taipa e pequenas pedras. **Paredes interiores** sem leitura. **Cobertura** estrutura de madeira com telha cerâmica. **Pavimento** sem leitura. **Vãos** lintel em madeira. **Construção evolutiva** não. **Outras construções** 2 construções anexas para animais.

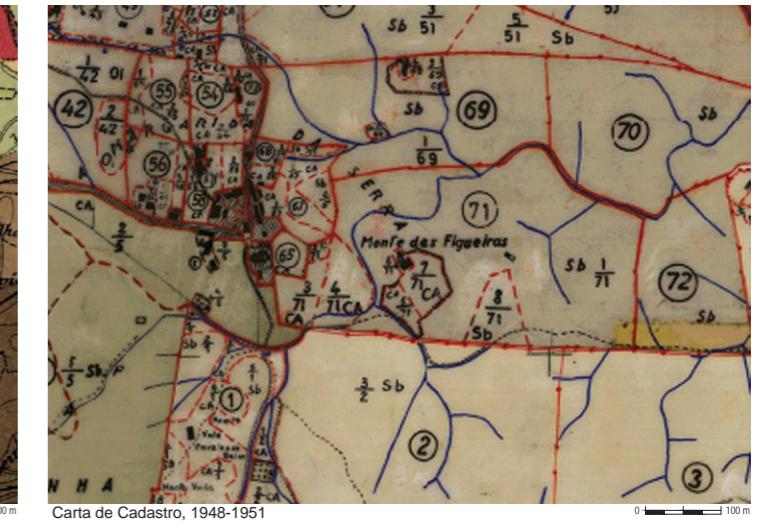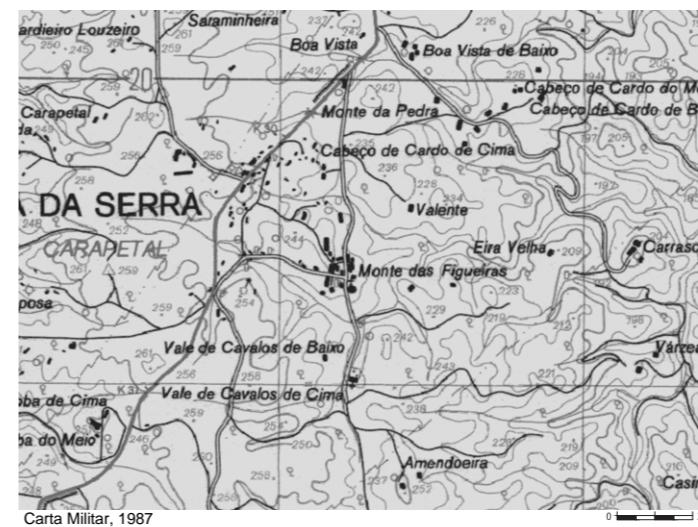
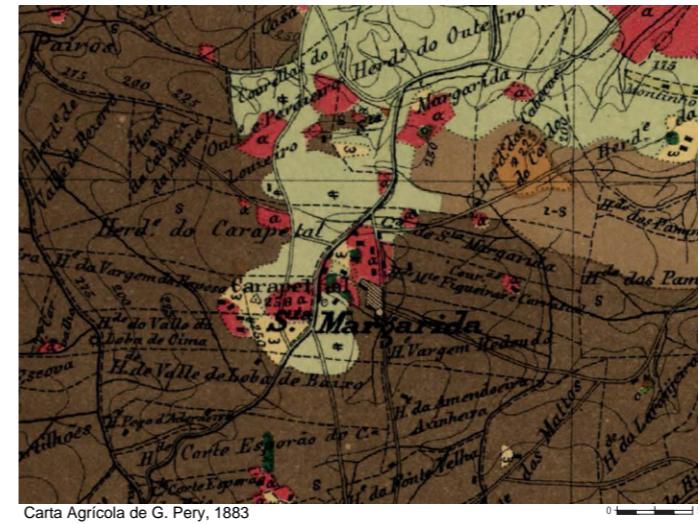




pa09 | Monte das Figueiras, Grândola

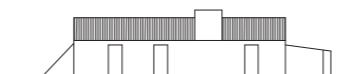

Vista principal

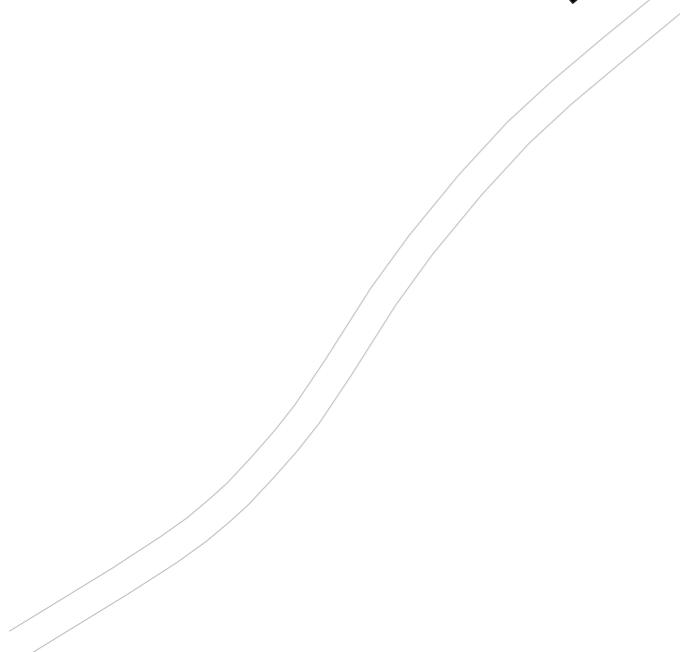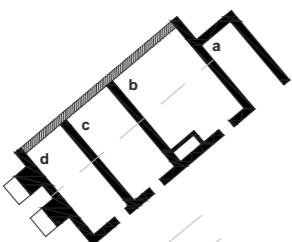

Legenda:
a. Arrumos
b. Cozinha
c. Arrumos para alfaias agrícolas
d. Arrumos

Planta


0 5 m



Horta do Gonçalves, Santiago do Cacém, anterior a 1883.
38°5'35.93"N ; 8°41'39.27"W

pa10

Pisos 1. Águas 2. Portas 1. Janelas fachada principal sem leitura, 1 fachada lateral, 1 fachada tardoz. **Chaminé** 1. **Forno** sim. **Poial** sem leitura. **Tanque** não. **Contrafortes** não. **Cunhais** não. **Cor** cal branca. **Ornamentos** não. **Outros elementos** não. **Paredes exteriores** taipa e pedra. **Paredes interiores** sem leitura. **Cobertura** estrutura de madeira com telha cerâmica. **Pavimento** sem leitura. **Vãos** sem leitura. **Construção evolutiva** não. **Outras construções** muro em taipa.

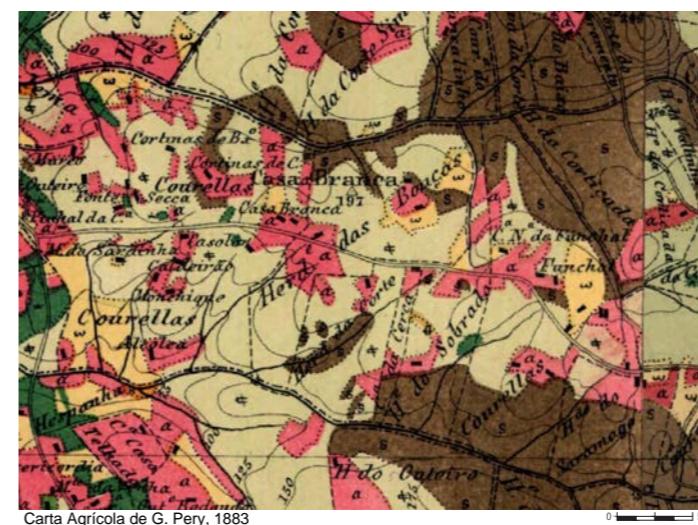


Carta Agrícola de G. Pery, 1883

0 500 m



Carta de Cadastro, 1948-1951

0 100 m

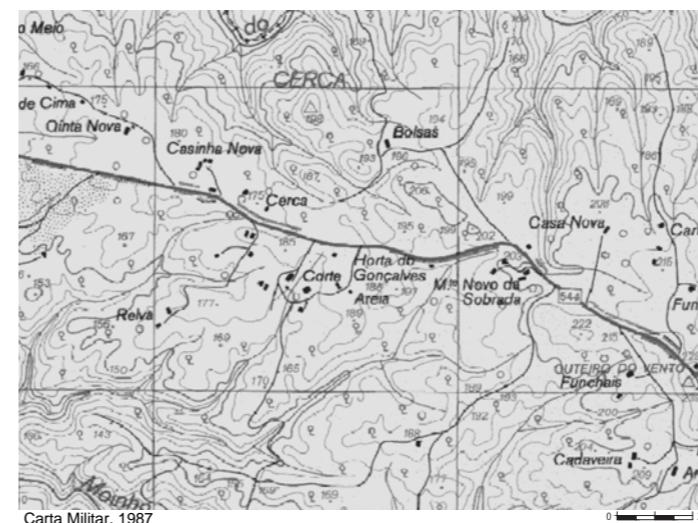

Carta Militar, 1987

0 250 m



Ortofotomapa, 2015



0 20 m



Cabeceira de Cima, Santiago do Cacém, anterior a 1883.
38°5'35.28"N ; 8°39'58.96"W

pa11

Pisos 1. Águas 2. Portas 2 na fachada principal. **Janelas** 1 na fachada principal. **Chaminé** 2. Forno sim. Poial não. Tanque não. **Contrafortes** não. **Cunhais** não. **Cor** cal branca. **Ornamentos** chaminé em adobe com inscrição da data, sem leitura. **Outros elementos** não. **Paredes exteriores** taipa. **Paredes interiores** sem leitura. **Cobertura** estrutura de madeira com telha cerâmica. **Pavimento** sem leitura. **Vãos** sem leitura. **Construção evolutiva** não. **Outras construções** uma dependência para animais.

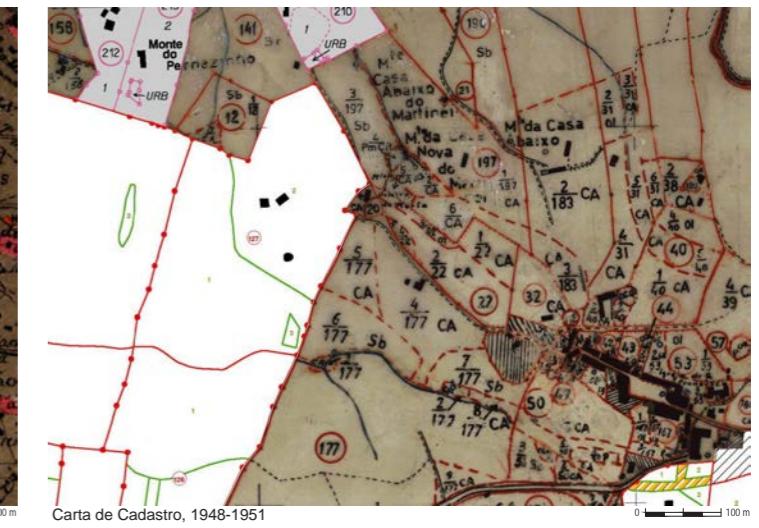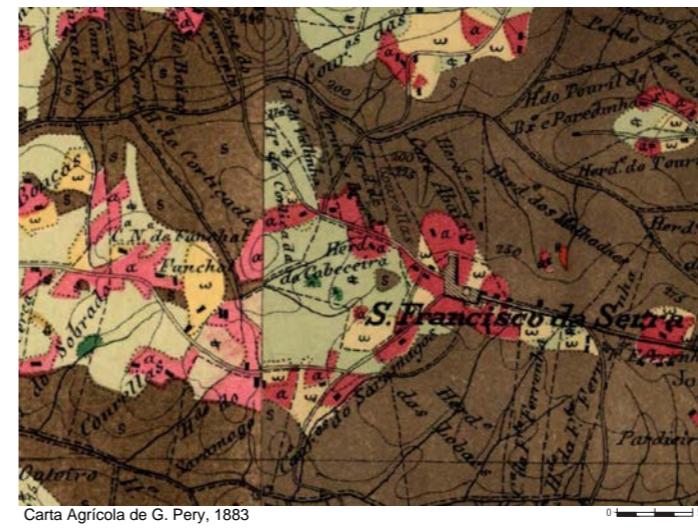




Funchais, Santiago do Cacém, anterior a 1883.
38°5'22.47"N ; 8°41'13.21"W

pa12

Pisos 1. Águas 2. Portas 2 na fachada principal. Janelas 2 na fachada principal. Chaminé 2. Forno sim. Poial sim. Tanque não. **Contrafortes** não. **Cunhais** não. **Cor** cal branca. **Ornamentos** não. **Outros elementos** a construção desenvolve-se em profundidade aumentando a água da fachada tardoz. **Paredes exteriores** taipa e pedra. **Paredes interiores** sem leitura. **Cobertura** estrutura de madeira com telha cerâmica. **Pavimento** sem leitura. **Vãos** madeira e vidro. **Construção evolutiva** não. **Outras construções** anexo para animais nas proximidades.

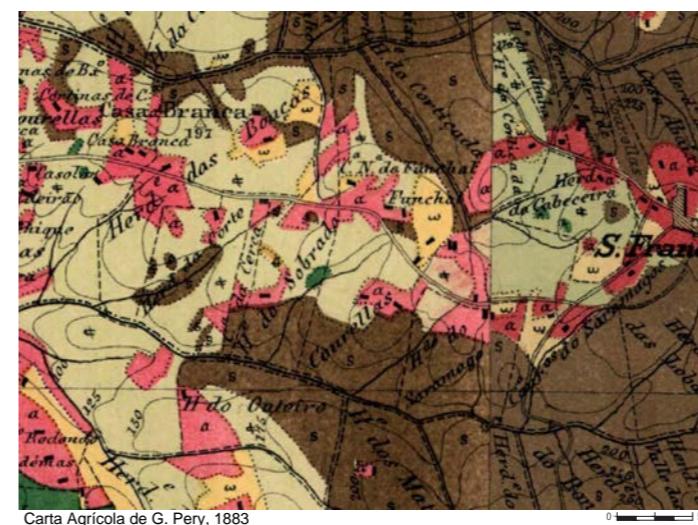

Carta Agrícola de G. Pery, 1883

0


500 m



Carta de Cadastro, 1948-1951

0

100 m

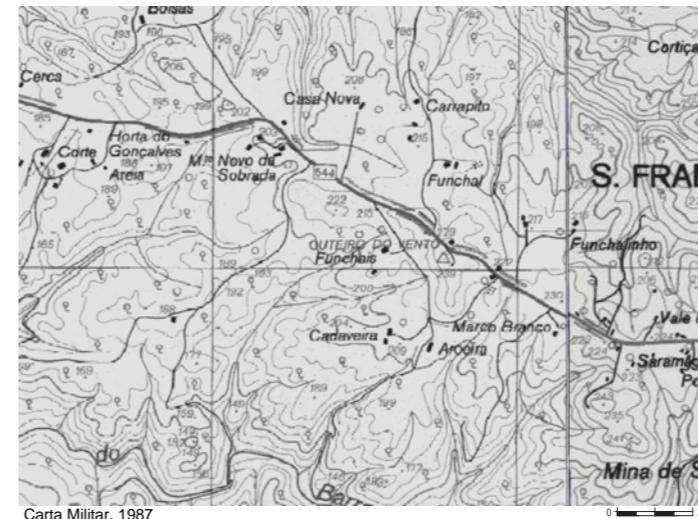

Carta Militar, 1907

0


250 m



Ortofotomapa, 2015


0 1 20 m

pa12 | Funchais, Santiago do Cacém

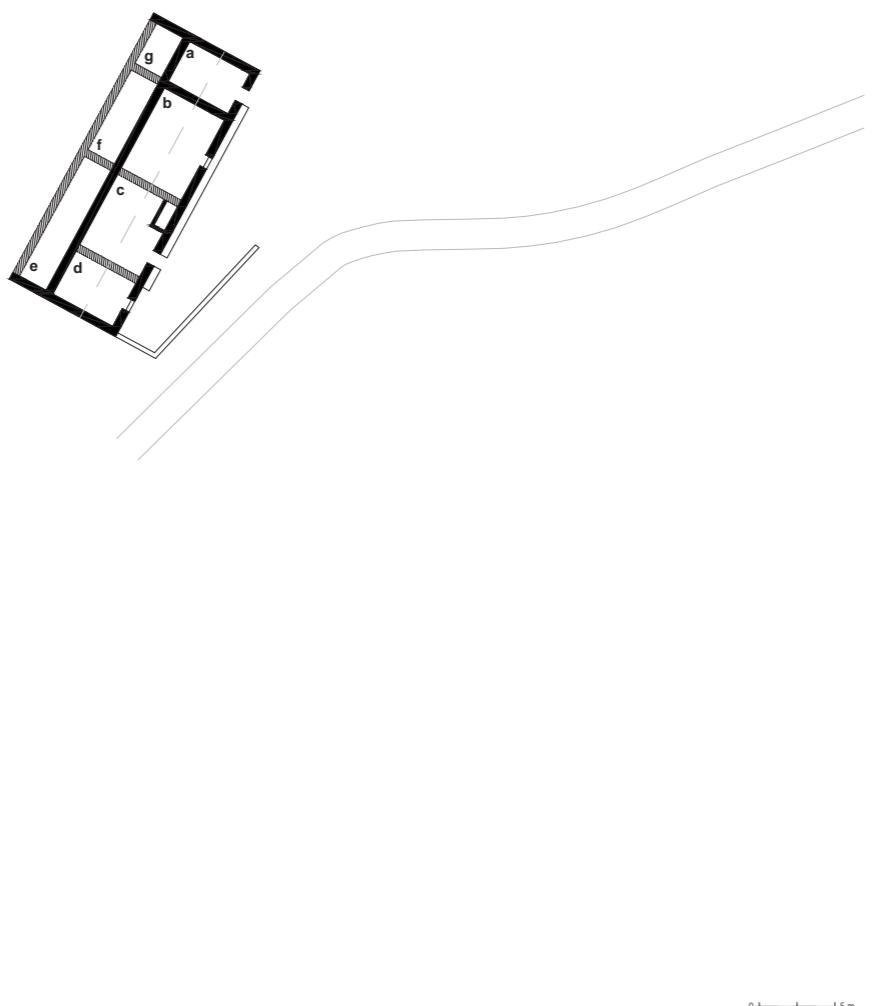

Planta

0 5 m

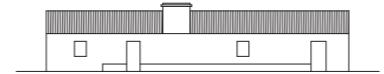


Vista principal



Vale dos Linhos, Santiago do Cacém, anterior a 1883.
38°5'16.12"N ; 8°40'32.28"W


pa13

Pisos 1. Águas 2. Portas 1 na fachada principal. **Janelas** 1 na fachada principal. **Chaminé** 1. Forno não. Poial não. Tanque não. **Contrafortes** não. **Cunhais** não. **Cor** cal branca. **Ornamentos** não. Outros elementos não. **Paredes exteriores** taipa e pequenas pedras. **Paredes interiores** sem leitura. **Cobertura** estrutura de madeira com telha cerâmica. **Pavimento** sem leitura. **Vãos** sem leitura. **Construção evolutiva** não. **Outras construções** anexo na fachada tardoz.

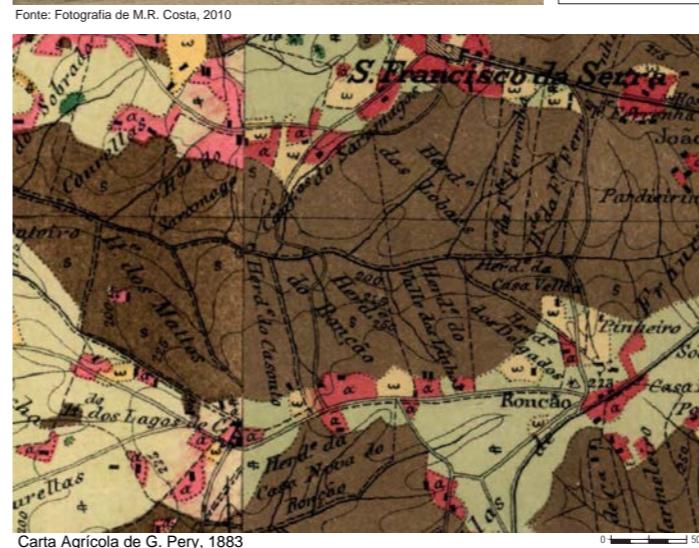

Carta Agrícola de G. Pery, 1883

0 500 m

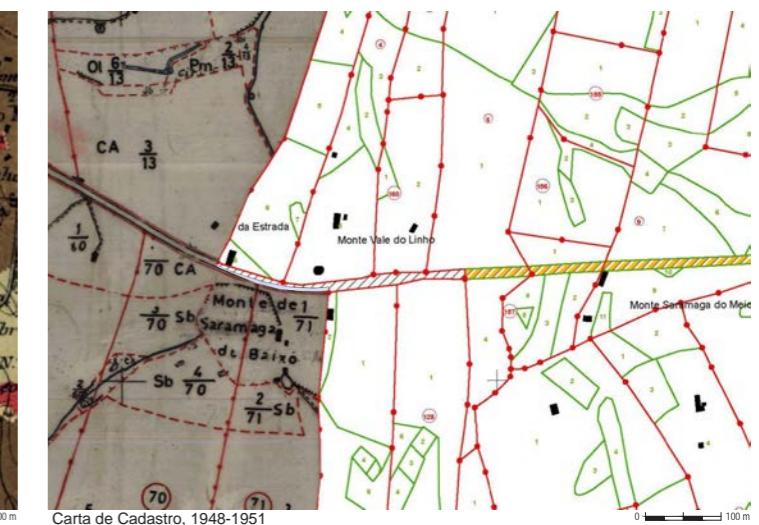

Carta de Cadastro, 1948-1951

0 100 m



Carta Militar, 1987

0 250 m




Ortofotomap, 2015


0 20 m

- Legenda:
 a. Arrumos e apoio à actividade agro-pecuária
 b. Quarto
 c. Cozinha
 d. Quarto
 e. Compartimentação interior desconhecida
 f. Compartimentação interior desconhecida
 g. Compartimentação interior desconhecida

pa13 | Vale dos Linhos, Santiago do Cacém

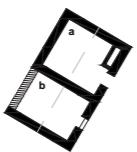

Legenda:
a. Cozinha
b. Quarto
Planta

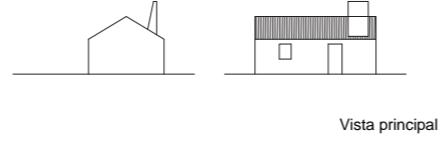

Vista principal




Fonte Ferrenha, Santiago do Cacém, anterior a 1883
38°51'19.22"N ; 8°39'0.59"W

Pisos 1. Águas 2. Portas 2 na fachada principal. Janelas 2 na fachada principal e 1 na fachada tardoz. Chaminé 2. Forno sim. Poial não. Tanque sim. **Contrafortes** não. **Cunhais** não. Cor cal branca com moldura e barra azul. **Ornamentos** chaminé em adobe com inscrição da data de 1921. **Outros elementos** a construção desenvolve-se em profundidade aumentando a água da fachada tardoz, escadas e patamar na fachada principal. **Paredes exteriores** taipa rebocadas e caiadas. **Paredes interiores** tijolo de burro e taipa. **Cobertura** estrutura de madeira com telha cerâmica. **Pavimento** tijoleira. **Vãos** madeira e vidro. **Construção evolutiva** não. **Outras construções** construções anexas para animais.


pa14



Carta Agrícola de G. Pery, 1883

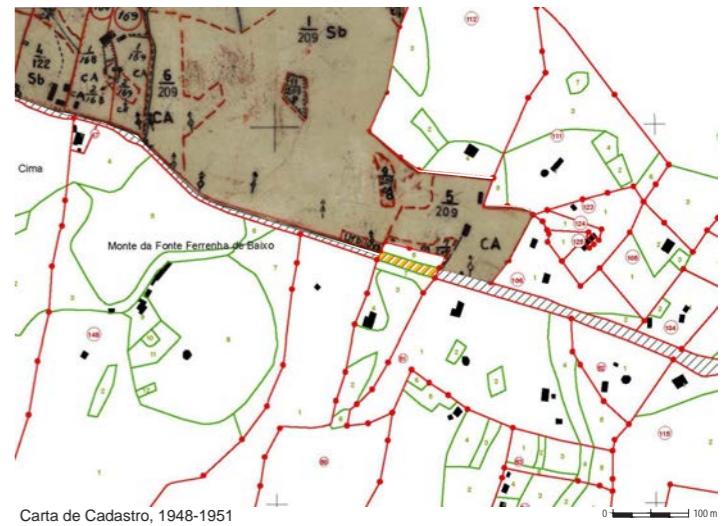


Carta de Cadastro, 1948-1951

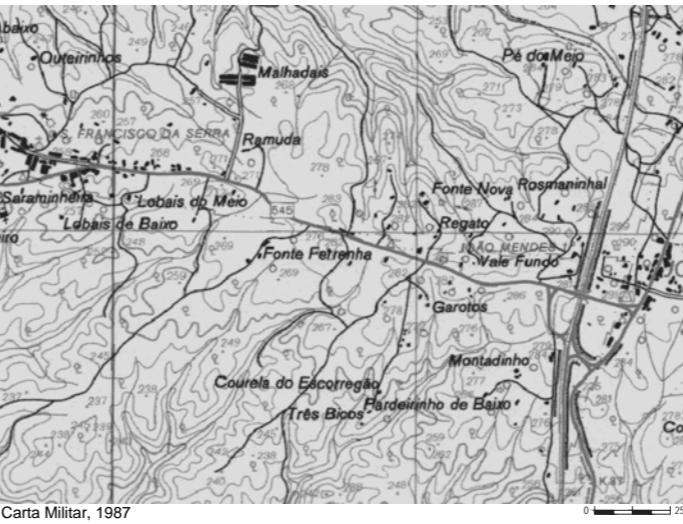

Carta Militar, 1987



Ortofotomap, 2015


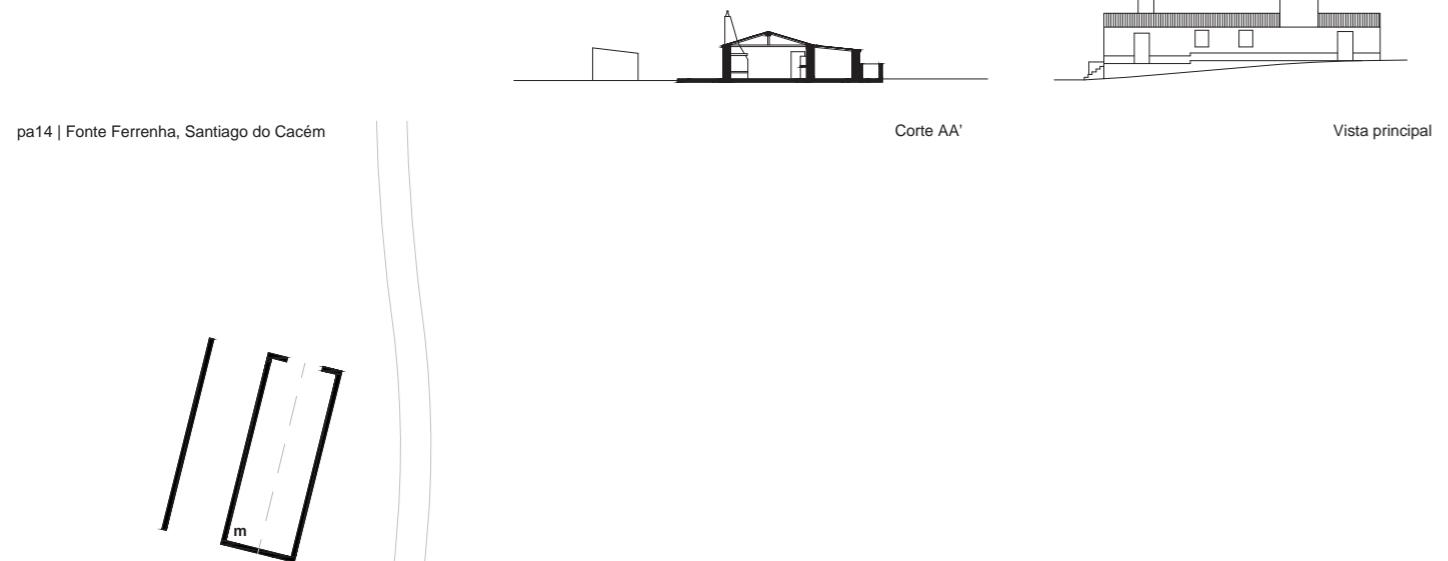


pa14 | Fonte Ferrenha, Santiago do Cacém



Légenda:
 a. Casa de fora
 b. Cozinha
 c. Quarto
 d. Quarto
 e. Arrumos para alfaias agrícolas
 f. Instalação Sanitária
 g. Quarto
 h. Casa do Forno
 i. Instalação Sanitária
 j. Tanque
 k. Tanque
 l. Galinheiro
 m. Casão

Planta

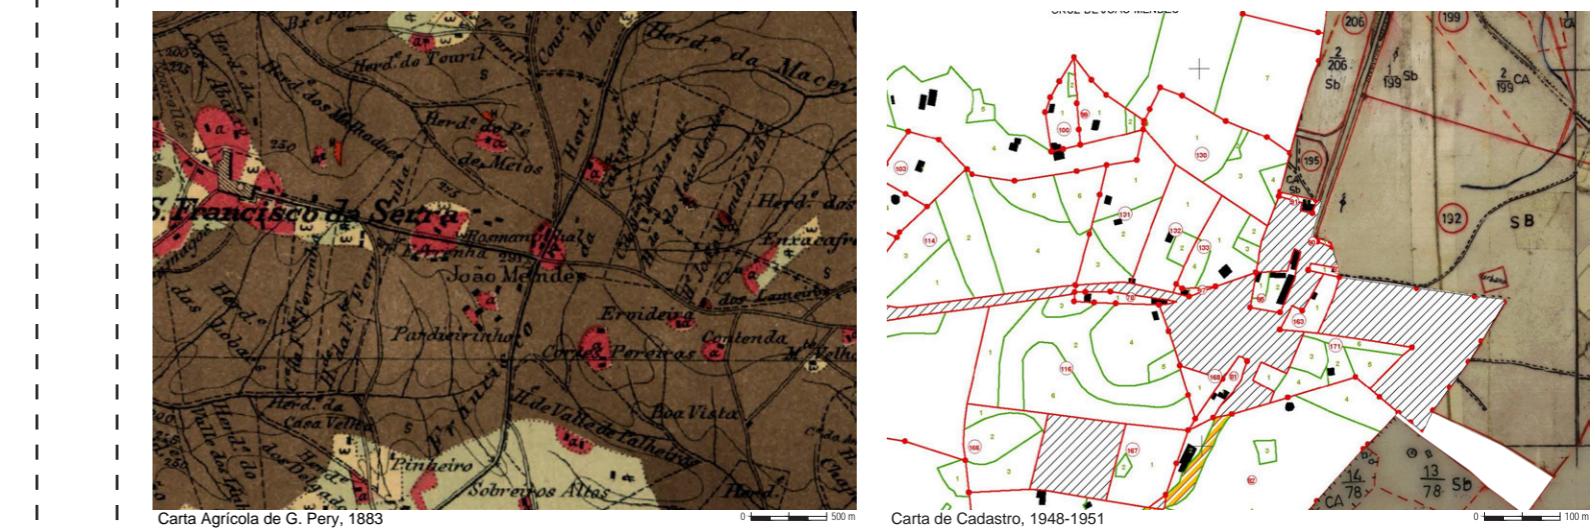
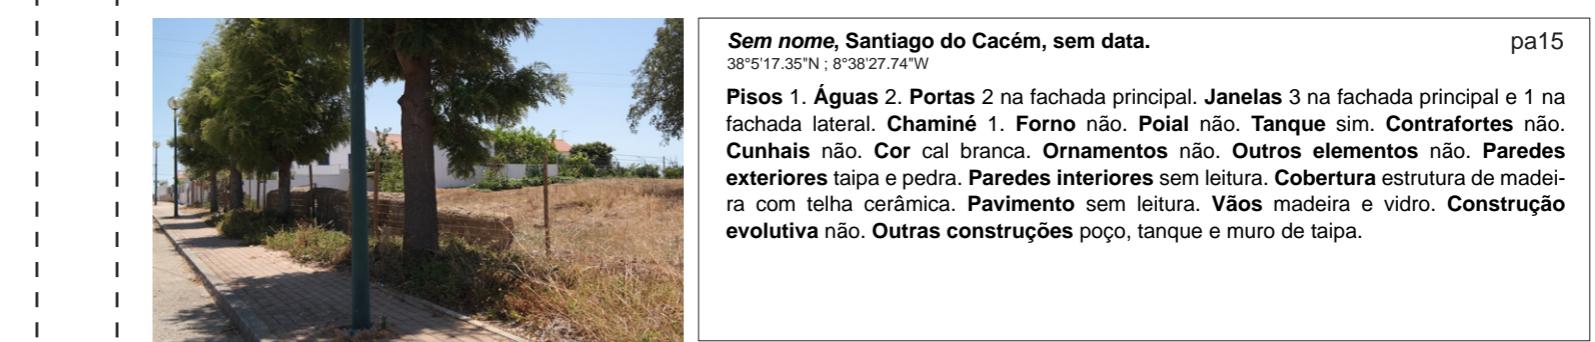





Enxcafres, Grândola, anterior a 1883.
37°52'43.51"N ; 8°47'25.96"W


pa16

Pisos 1. Águas 2. Portas 3 na fachada principal. Janelas 2 na fachada principal e 3 na fachada tardoz. Chaminé 2. Forno sim. Poial junto ao forno. Tanque sim. **Contrafortes** não. **Cunhais** taipa e pedra. **Cor** cal branca e barra a vermelho. **Ornamentos** chaminés com remate trabalhado e inscrição da data de 1897. **Outros elementos** não. **Paredes exteriores** taipa e pequenos alinhamentos em pedra. **Paredes interiores** taipa e vãos de duas folhas em madeira. **Cobertura** estrutura de madeira com telha cerâmica. **Pavimento** cerâmico. **Vãos** cantaria em pedra, portas em madeira com postigo. **Construção evolutiva** não. **Outras construções** dependencia para animais com contrafortes laterais e tardoz e cantaria em pedra.

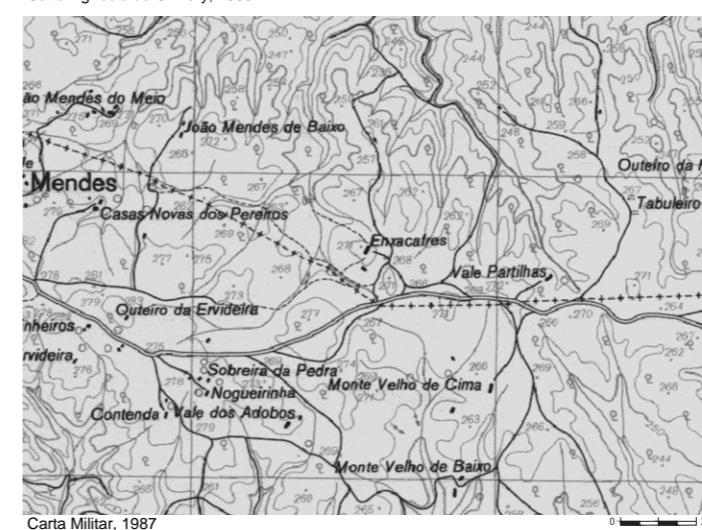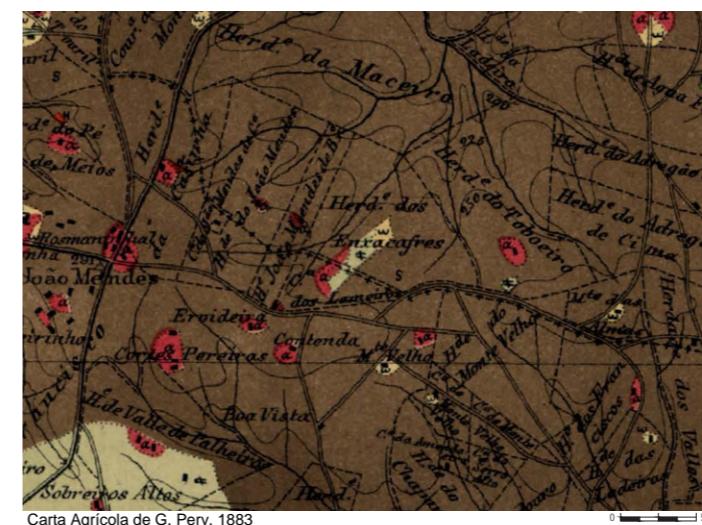

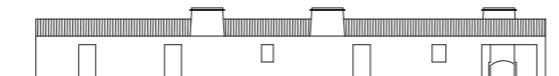

Vista principal

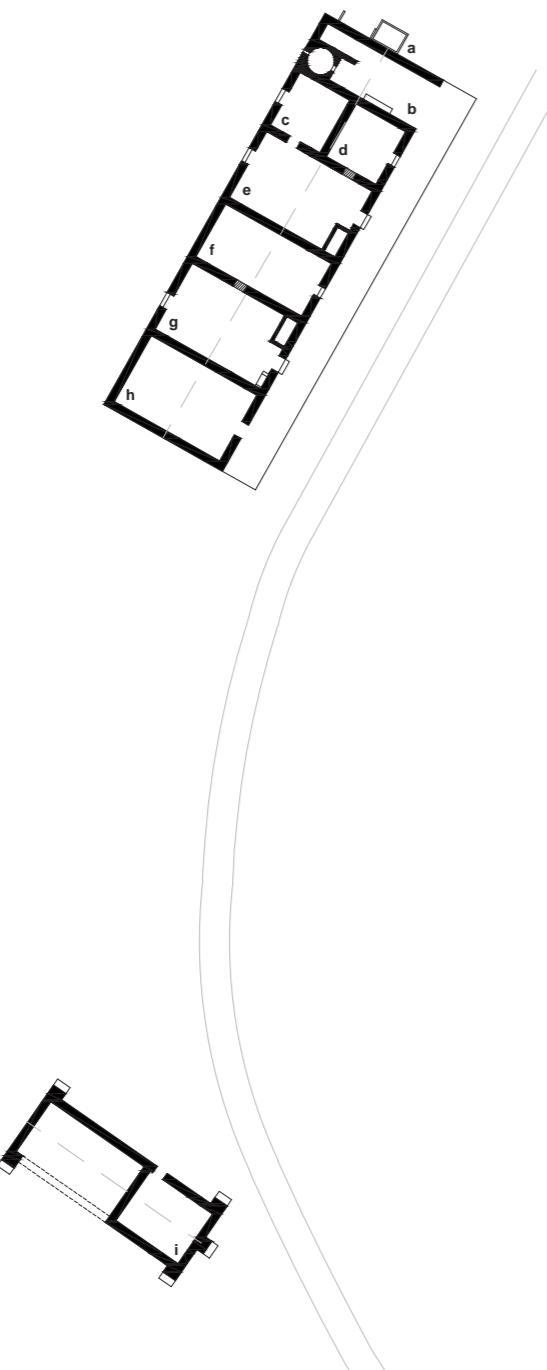

pa16 | Enxacafres, Grândola



Legenda:

- a. Tanque
- b. Casa do forno
- c. Quarto
- d. Quarto
- e. Cozinha
- f. Casa de dentro
- g. Cozinha
- h. Arrumos para alfaias agrícolas
- i. Dependência para animais


Planta




Tabuleiro, Grândola, anterior a 1883

Pisos 1. Águas 2. Portas 1 na fachada principal, 1 na fachada tardoz. **Janelas** 1 na fachada principal, 3 na fachada tardoz. **Chaminé** sem leitura. **Forno** sim. **Poial** não. **Tanque** não. **Contrafortes** não. **Cunhais** xisto e tijolo. **Cor** cal branca. **Ornamentos** remate do beirado com friso em argamassa e caiado. **Outros elementos** não. **Paredes exteriores** xisto e taipa. **Paredes interiores** xisto e taipa. **Cobertura** estrutura de madeira com telha cerâmica. **Pavimento** sem leitura. **Vãos** lintel e cunhais dos vãos em tijolo de burro. **Construção evolutiva** não. **Outras construções** monte mais antigo ao lado e no mesmo alinhamento.


Nota: a descrição refere-se à construção situada mais a sul

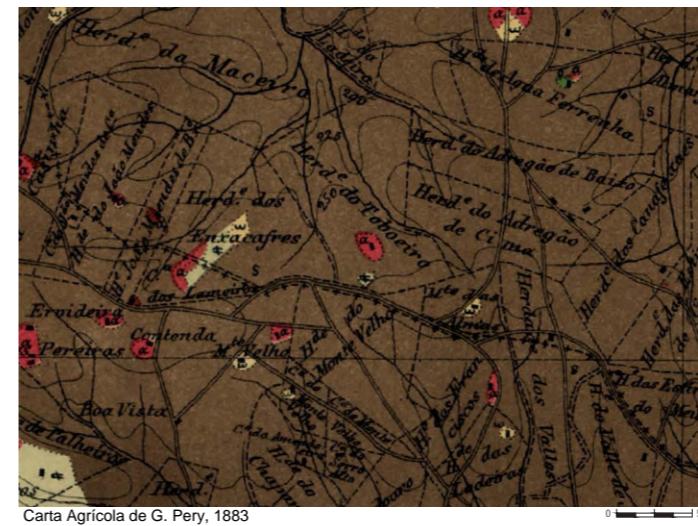

Carta Agrícola de G. Pery, 1883

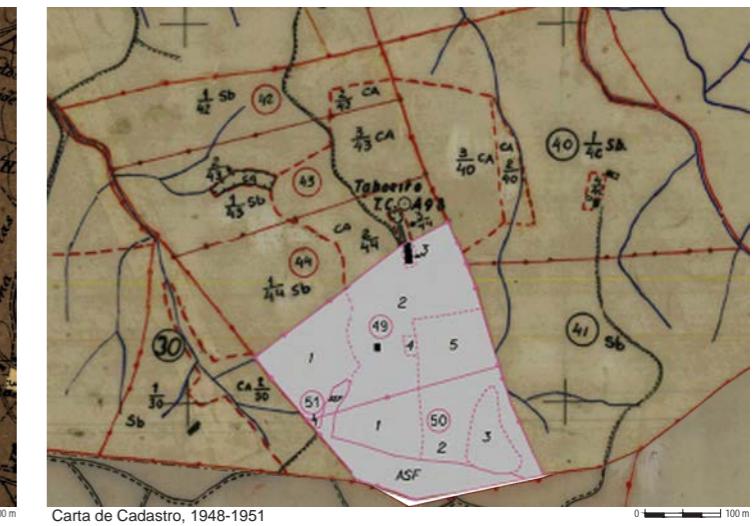

500 m

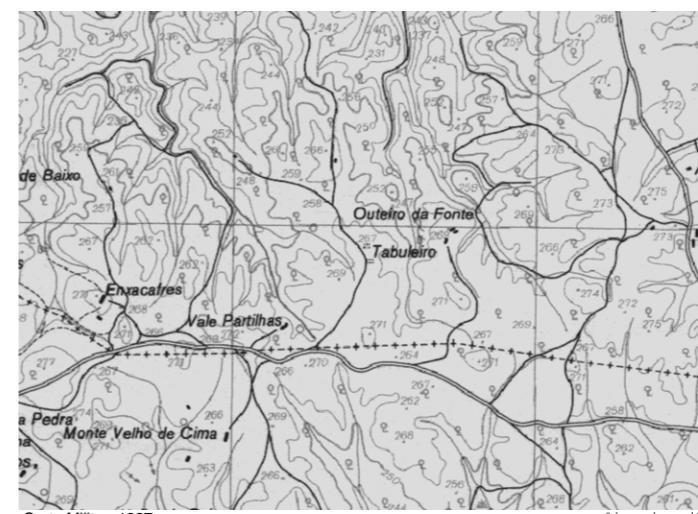


Carta Militar, 1987






Ortofotomapa, 2015

pa17 | Tabuleiro, Grândola

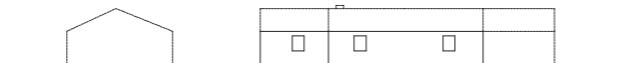

Vista principal

 
 
 




Sem nome, Santiago do Cacém, anterior a 1883.
38°4'33.17"N ; 8°42'28.90"W

pa19


Pisos 1. Águas 2. Portas 3 na fachada principal. **Janelas** 2 na fachada principal e 1 na fachada tardoz. **Chaminé** 1. **Forno** sim. **Poial** sim. **Tanque** sim. **Contrafortes** não. **Cunhais** não. **Cor** cal branca. **Ornamentos** chaminé em adobe com inscrição da data de 1898. **Outros elementos** a construção desenvolve-se em profundidade aumentando a altura da fachada tardoz. **Paredes exteriores** taipa e pequenas pedras. **Paredes internas** sem leitura. **Cobertura** estrutura de madeira com telha cerâmica. **Pavimento** sem leitura. **Vãos** madeira e vidro. **Construção evolutiva** não. **Outras construções** não.

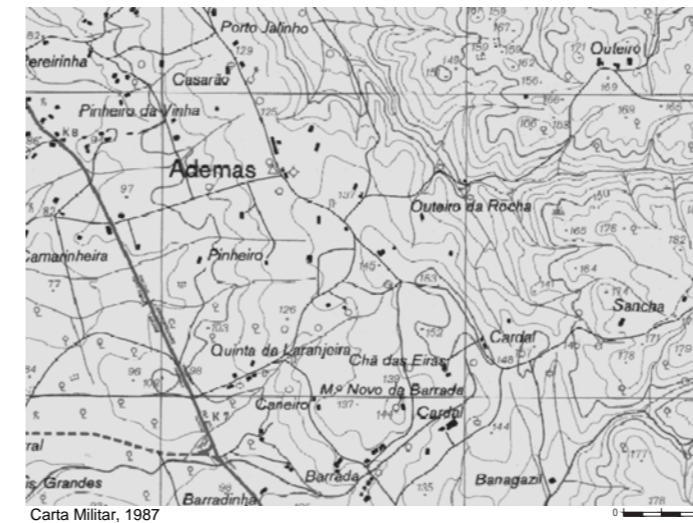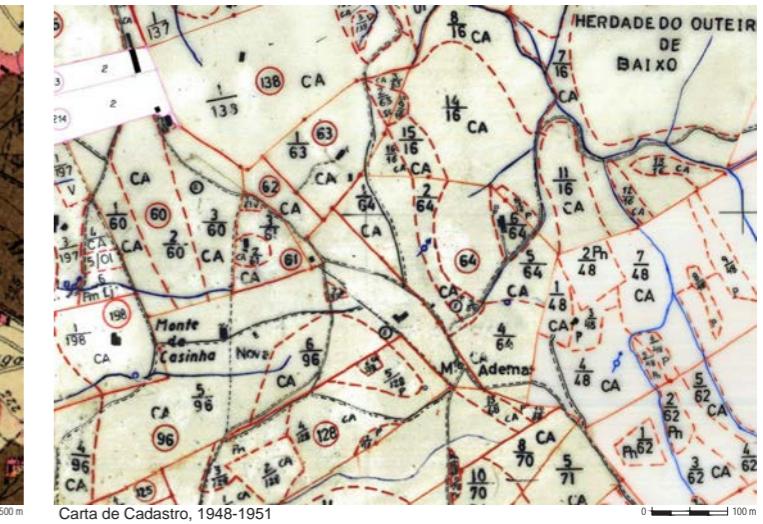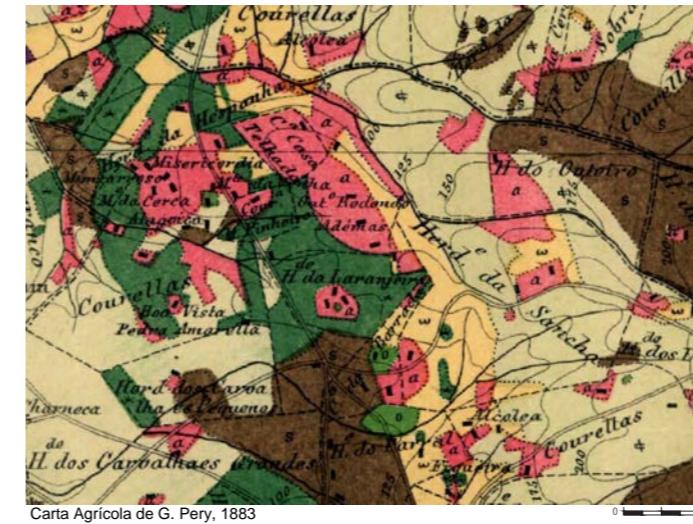



Vista principal

pa19 | Monte sem nome, Santiago do Cacém

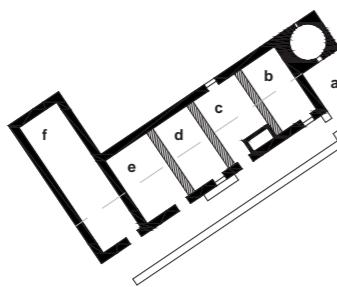

Legenda:
a. Forno
b. Quarto
c. Cozinha
d. Quarto
e. Arrumos e apoio à actividade agro-pecuária
f. Apoio à actividade agro-pecuária

Planta


0 5 m




Vale Grande, Santiago do Cacém, anterior a 1883.
38°4'22.63"N ; 8°41'29.74"W

Pisos 1. Águas 2. Portas 1 na fachada principal e 1 na fachada tardoz. **Janelas** 2 na fachada principal e 1 na fachada tardoz. **Chaminé** 1. **Forno** sim. **Poial** sim, junto ao forno. **Tanque** não. **Contrafortes** não. **Cunhais** tirantes metálicos. **Cor** cal branca. **Ornamentos** não. **Outros elementos** não. **Paredes exteriores** taipa e pequenas pedras. **Paredes interiores** taipa. **Cobertura** estrutura de madeira com telha cerâmica. **Pavimento** contínuo em terra comprimida. **Vãos** lintel em pedra. **Construção evolutiva** não. **Outras construções** anexo e dependência para animais nas proximidades.


pa20

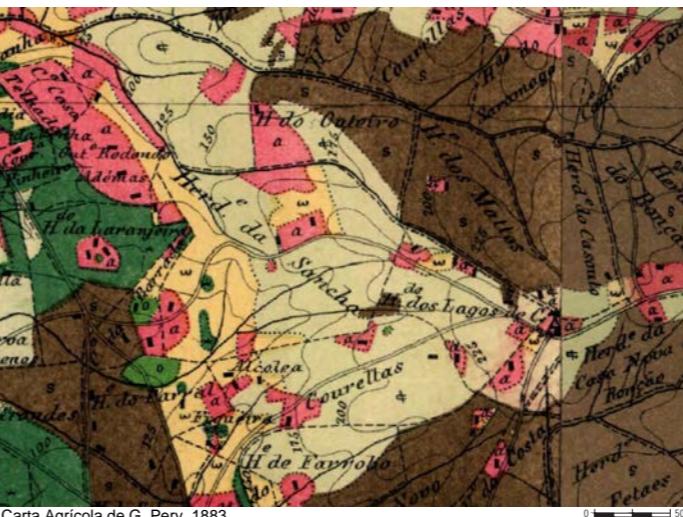

Carta Agrícola de G. Pery, 1883

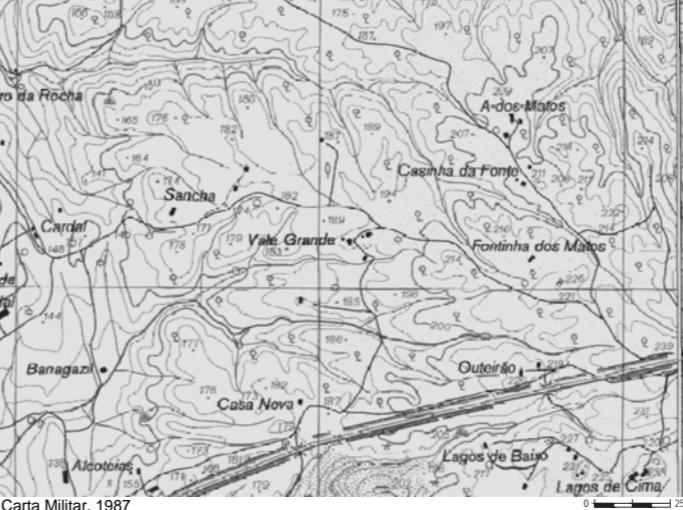

Carta Militar, 1987

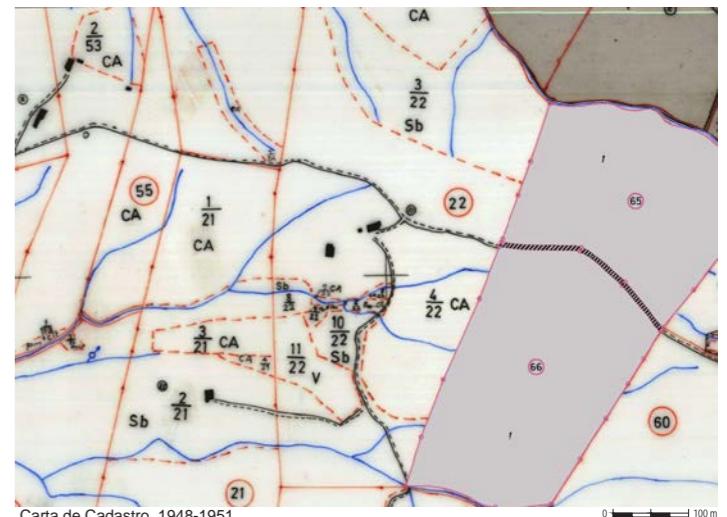



Carta de Cadastro, 1948-1951



Ortofotomap, 2015

0 20 m

pa20 | Vale Grande, Santiago do Cacém

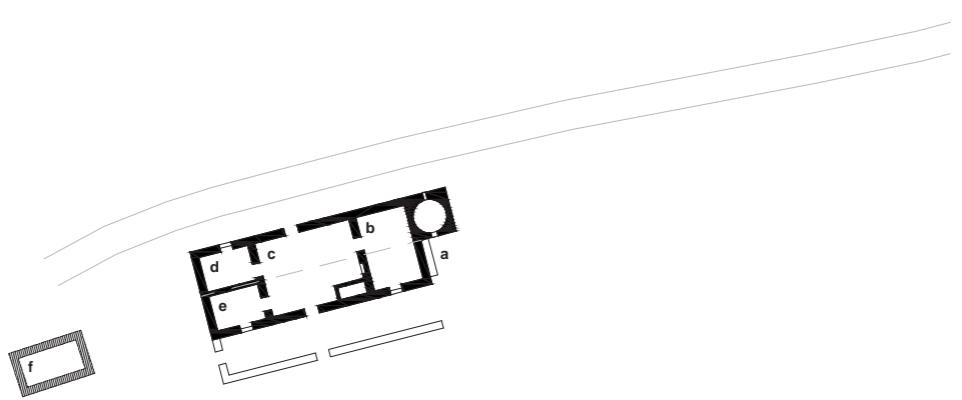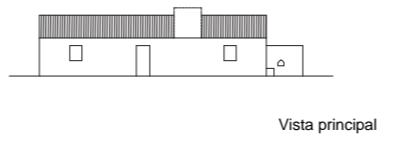

Legenda:
 a. Forno
 b. Quarto
 c. Cozinha
 d. Quarto
 e. Quarto
 f. Dependência para animais




Planta



Sem nome, Santiago do Cacém, anterior a 1883
 $38^{\circ}4'17.59''N$; $8^{\circ}39'1.98''W$

Pisos 1. Águas 2. Portas 3 na fachada principal. **Janelas** 1 na fachada principal. **Chaminé** 1. **Forno** não. **Poial** não. **Tanque** não. **Contrafortes** não. **Cunhais** não. **Cor** cal branca com moldura e barra azul. **Ornamentos** não. **Outros elementos** não. **Paredes exteriores** taipa e pequenas pedras. **Paredes interiores** sem leitura. **Cobertura** estrutura de madeira com telha cerâmica. **Pavimento** sem leitura. **Vãos** madeira e vidro. **Construção evolutiva** não. **Outras construções** não.

pa21

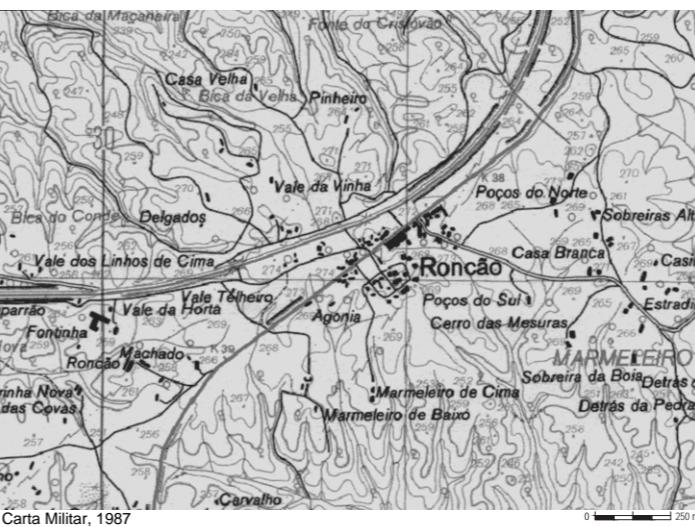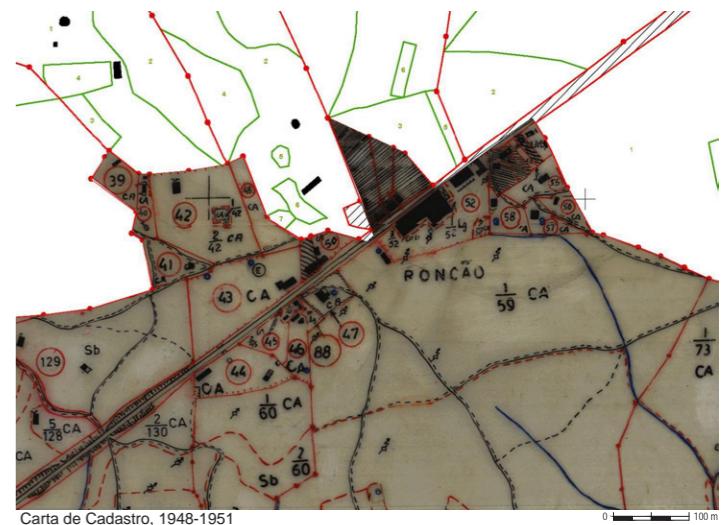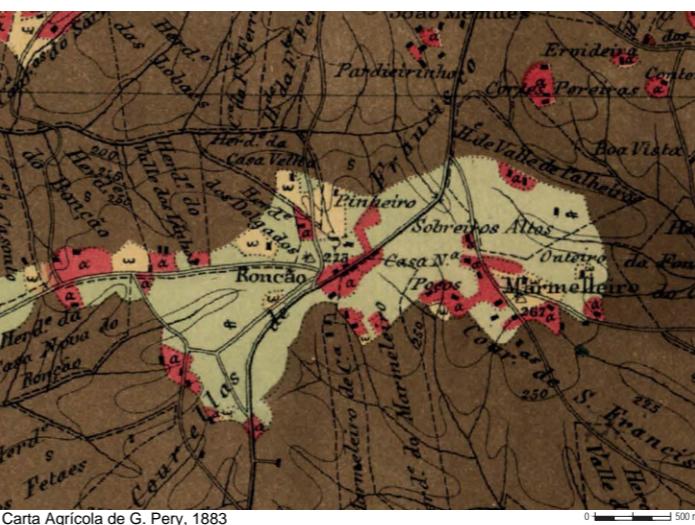





Boavista, Santiago do Cacém, anterior a 1883.
38°4'39.46"N ; 8°37'25.37"W

pa22


Pisos 1. Águas 2. Portas 1 na fachada principal. **Janelas** 2 na fachada principal. **Chaminé** 1. **Forno** sim. **Poial** sim, junto ao forno. **Tanque** não. **Contrafortes** não. **Cunhais** não. **Cor** cal branca. **Ornamentos** não. **Outros elementos** não. **Paredes exteriores** taipa e pedra rebocadas e caiadas. **Paredes interiores** tijolo de burro. **Cobertura** estrutura de madeira com telha cerâmica. **Pavimento** contínuo em terra comprimida. **Vãos** lintel em madeira. **Construção evolutiva** não. **Outras construções** construção adjacente em ruina (construção mais antiga) e curral.

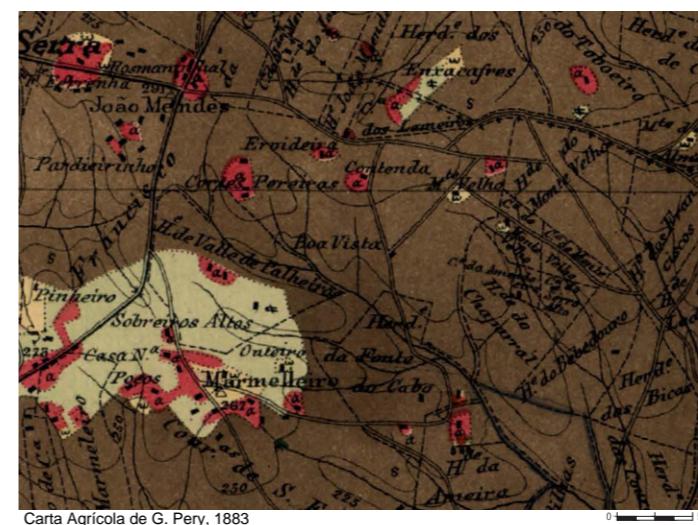

Carta Agrícola de G. Pery, 1883

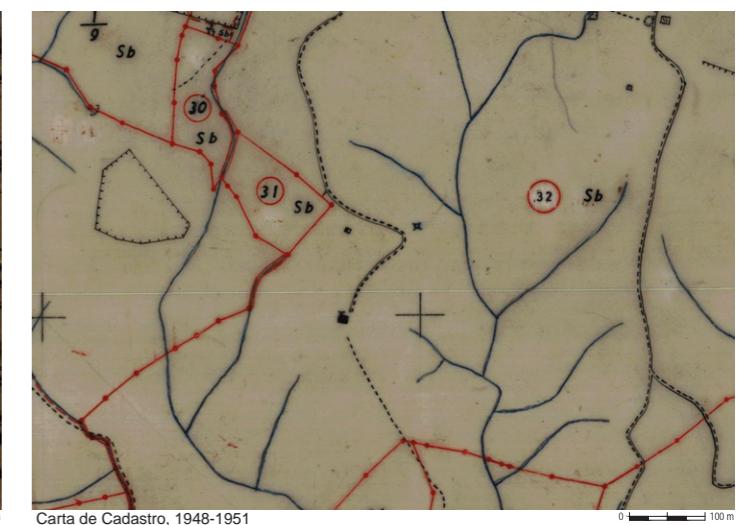

Carta de Cadastro, 1948-1951

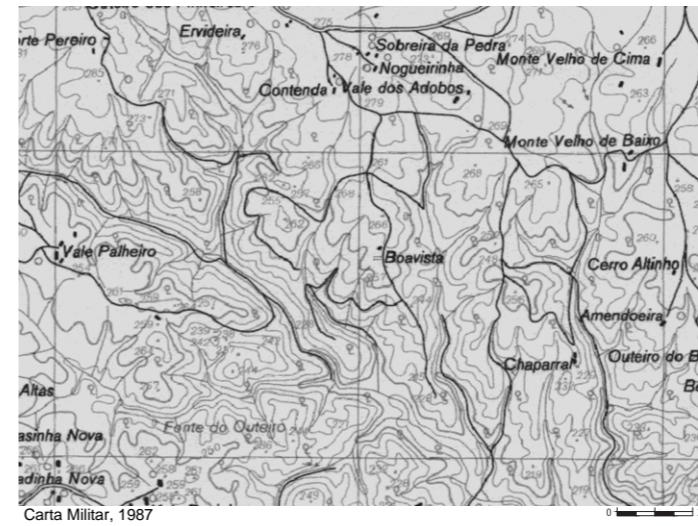


Carta Militar, 1987




Ortofotomapa, 2015

pa22 | Boavista, Santiago do Cacém

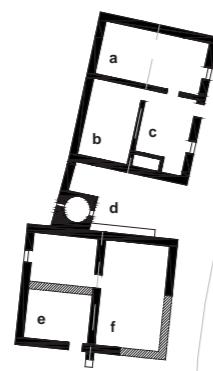


Legenda:
 a. Quarto de janela
 b. Arrecadação
 c. Cozinha
 d. Forno
 e. Dependência para animais (Compartimentação interior desconhecida)
 f. Dependência para animais (Compartimentação interior desconhecida)


Planta

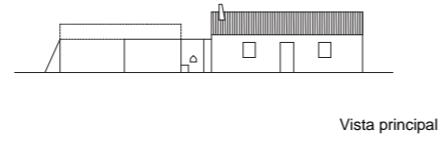


Vista principal

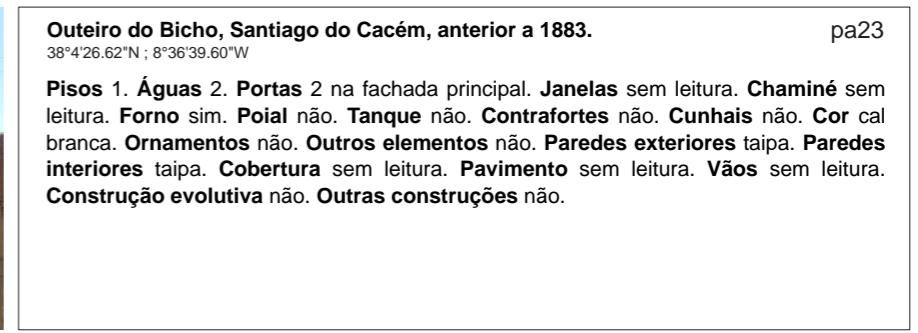


pa23

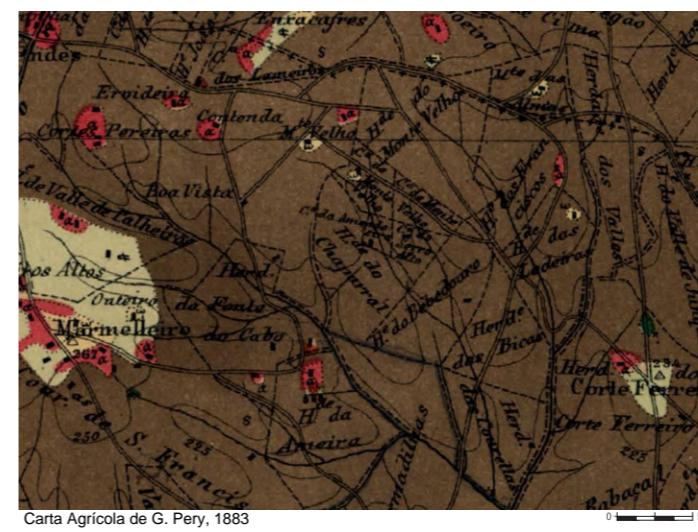

Carta Agrícola de G. Pery, 1883

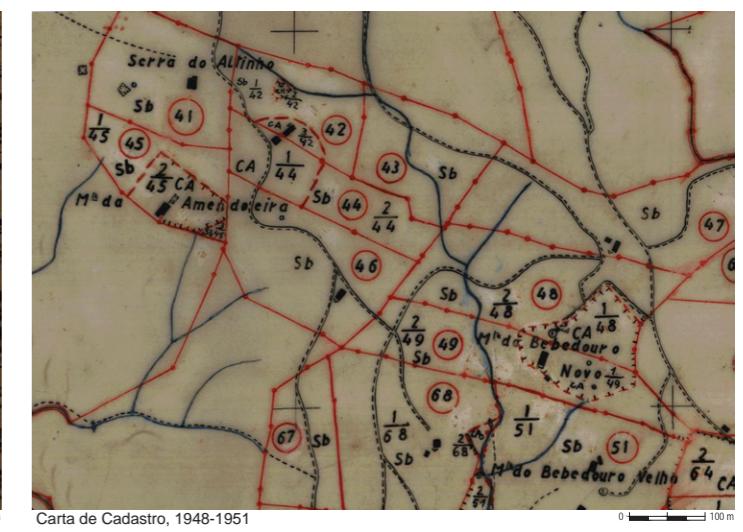

Carta de Cadastro, 1948-1951

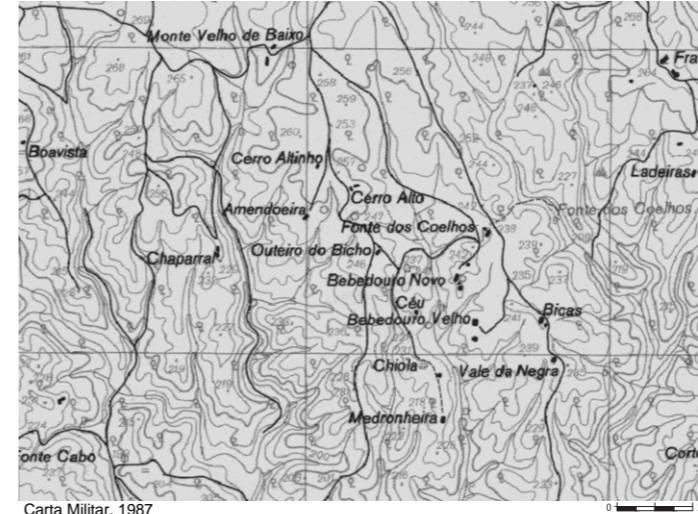

Carta Militar, 1987



Ortofotomap, 2015




Valadas, Santiago do Cacém, sem data.


38°3'49.23"N ; 8°35'36.04"W

Pisos 1. Águas 2. Portas 2 na fachada principal. **Janelas** sem leitura. **Chaminé** 1. Forno sim. **Poial** não. **Tanque** não. **Contrafortes** não. **Cunhais** não. **Cor** cal branca. **Ornamentos** não. **Outros** elementos vários nichos, chaminé na fachada. **Paredes exteriores** taipa e adobe. **Paredes interiores** taipa e adobe. **Cobertura** estrutura de madeira com telha cerâmica. **Pavimento** sem leitura. **Vãos** lintel em adobe. **Construção evolutiva** não. **Outras construções** dependência para animais.


pa24

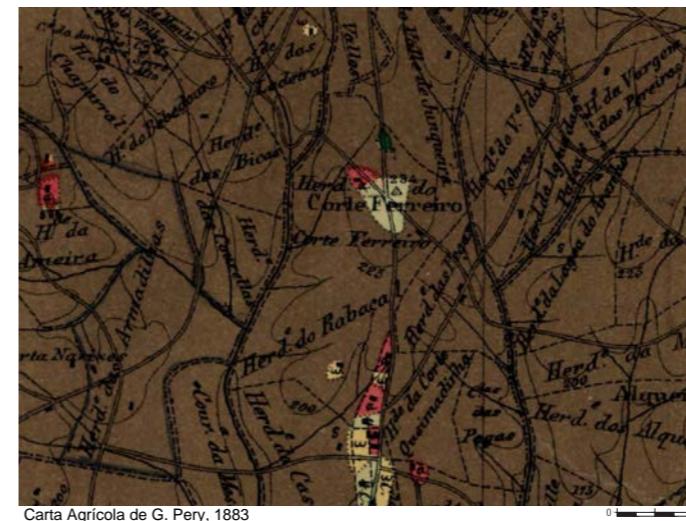

Carta Agrícola de G. Pery, 1883

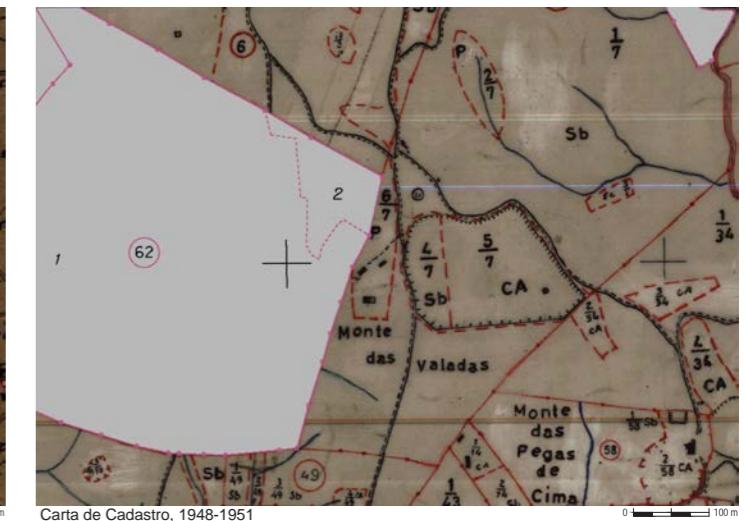

Carta de Cadastro, 1948-1951

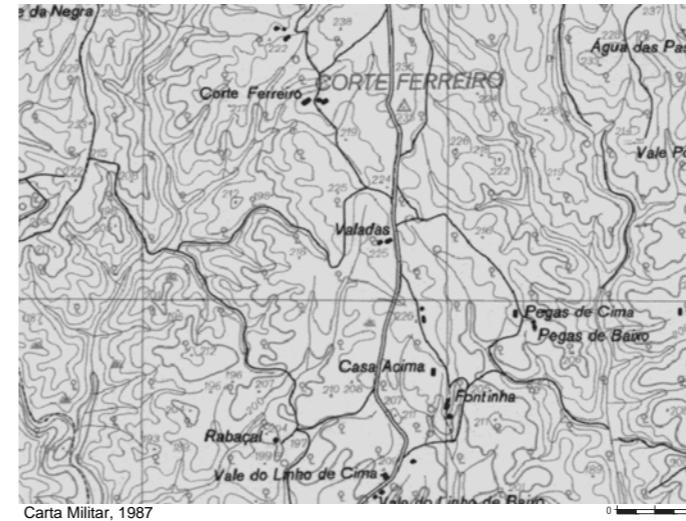


Carta Militar, 1987




Ortofotomap, 2015

pa24 | Valadas, Santiago do Cacém

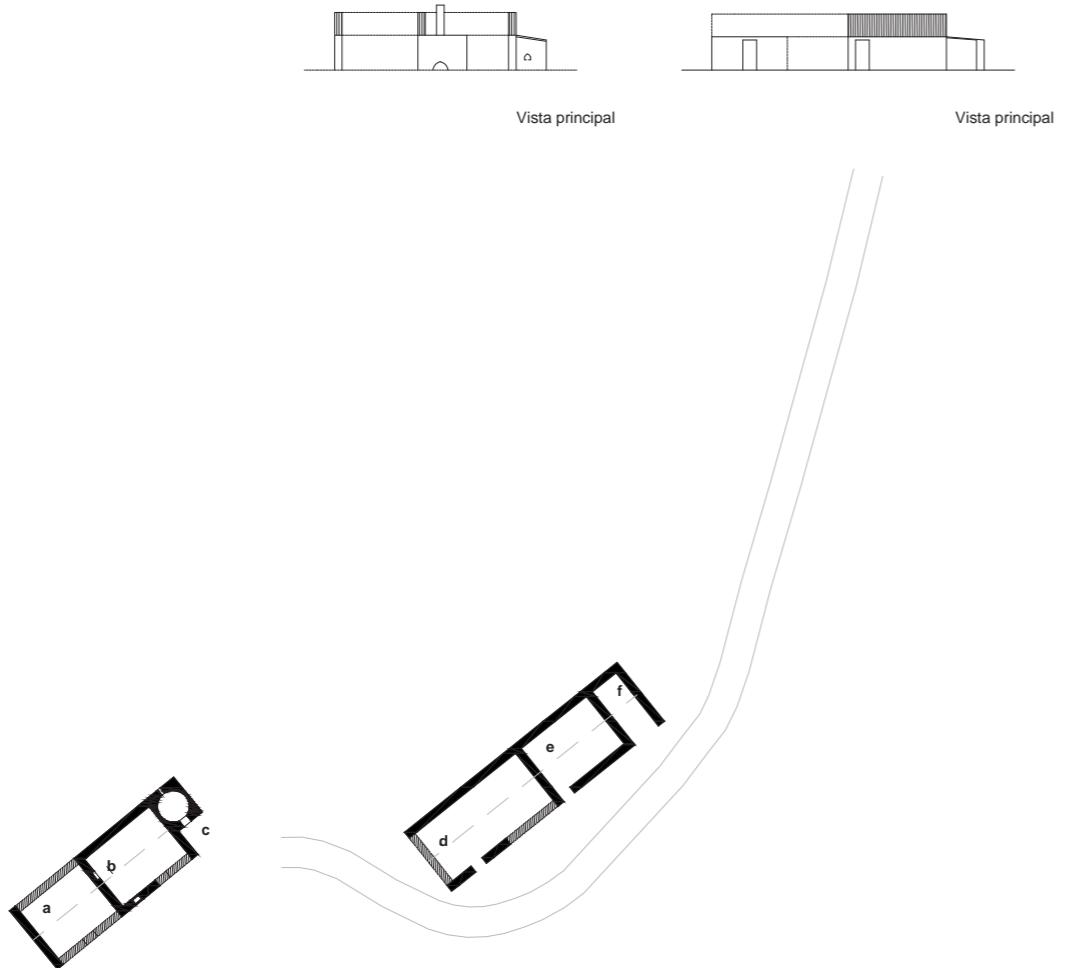



Legenda:
 a. Apoio à actividade agro-pecuária
 b. Cozinha
 c. Forno
 d. Dependência para animais
 e. Dependência para animais
 f. Dependência para animais

Planta

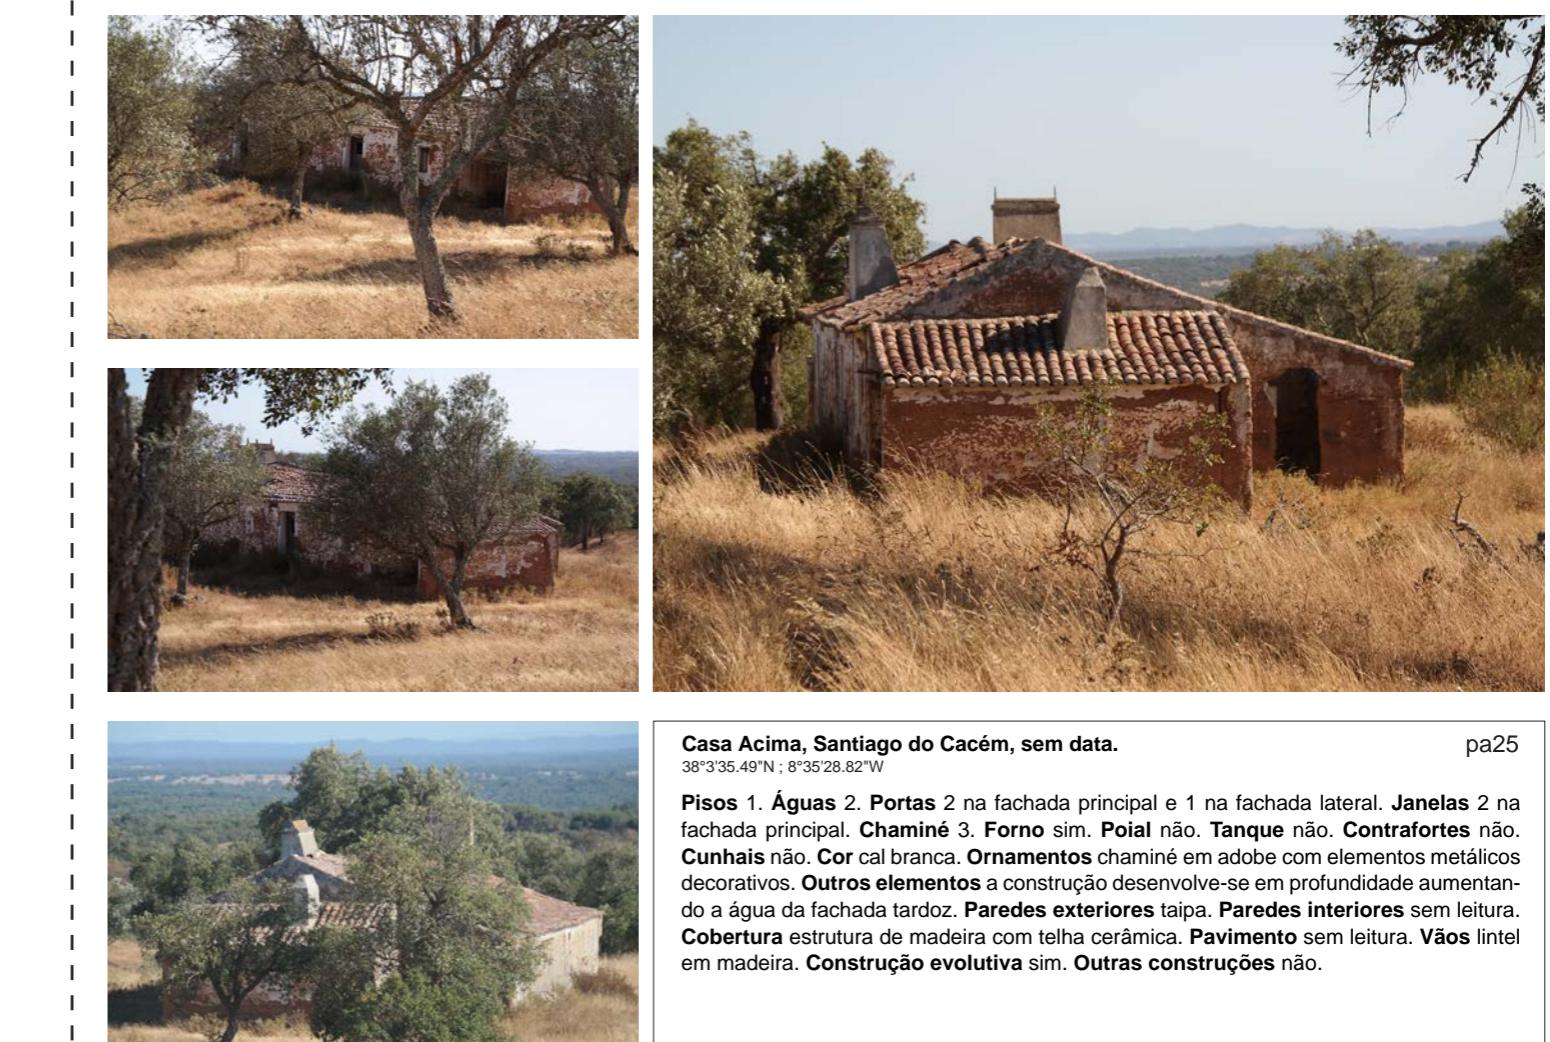Casa Acima, Santiago do Cacém, sem data.
38°3'35.49"N ; 8°35'28.82"W

Pisos 1. Águas 2. Portas 2 na fachada principal e 1 na fachada lateral. **Janelas** 2 na fachada principal. **Chaminé** 3. **Forno** sim. **Poial** não. **Tanque** não. **Contrafortes** não. **Cunhais** não. **Cor cal** branca. **Ornamentos** chaminé em adobe com elementos metálicos decorativos. **Outros elementos** a construção desenvolve-se em profundidade aumentando a água da fachada tardoz. **Paredes exteriores** taipa. **Paredes interiores** sem leitura. **Cobertura** estrutura de madeira com telha cerâmica. **Pavimento** sem leitura. **Vãos** lintel em madeira. **Construção evolutiva** sim. **Outras construções** não.

pa25


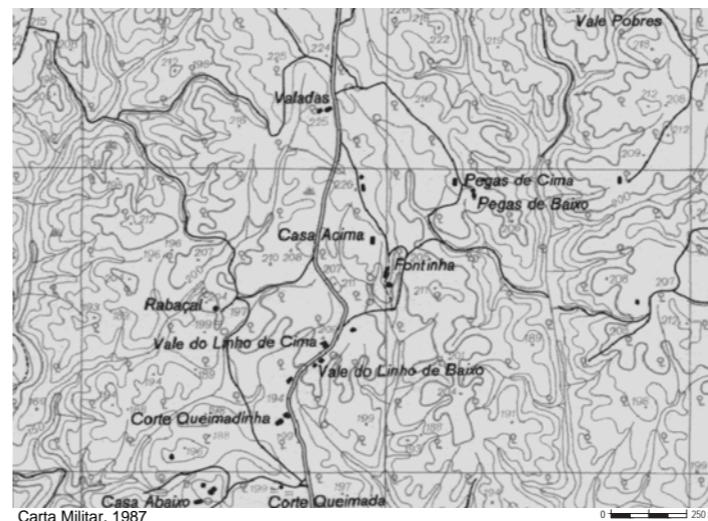
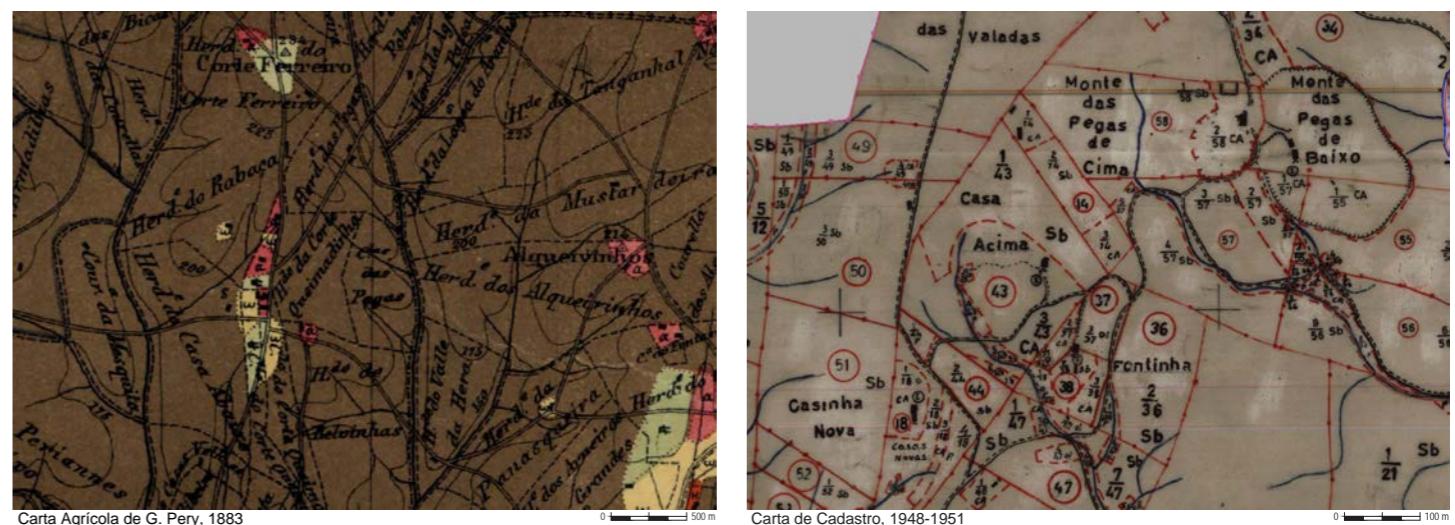




Venda do Fontanal, Santiago do Cacém, posterior a 1883.
38°3'12.47"N ; 8°33'52.74"W

pa26

Pisos 1. Águas 2. Portas 2 na fachada principal e 3 na fachada lateral. **Janelas** 1 na fachada lateral norte. **Chaminé** 1 junto ao eixo central da casa. **Forno** não. **Poial** não. **Tanque** não. **Contrafortes** não. **Cunhais** em pedra. **Cor** cal branca. **Ornamentos** não. **Outros elementos** lintel em madeira nos vãos da divisão a norte. **Paredes exteriores** taipa e pedra. **Paredes interiores** sem leitura. **Cobertura** estrutura de madeira com telha cerâmica. **Pavimento** contínuo em terra comprimida. **Vãos** portas em madeira com postigo. **Construção evolutiva** sim. **Outras construções** pequeno apoio agrícola.

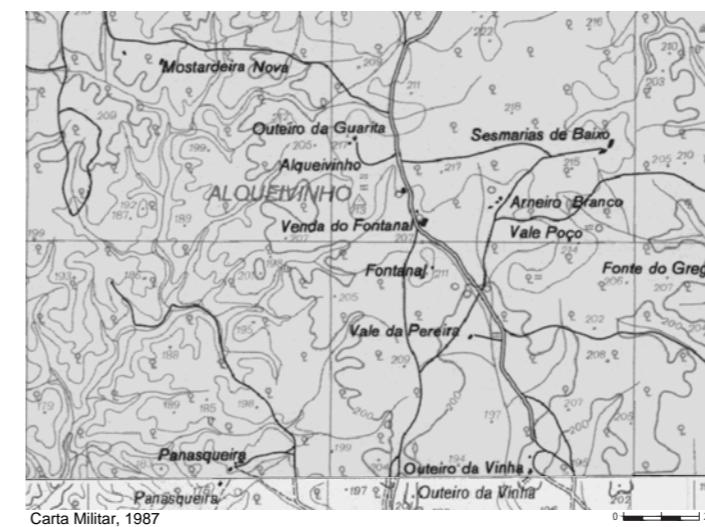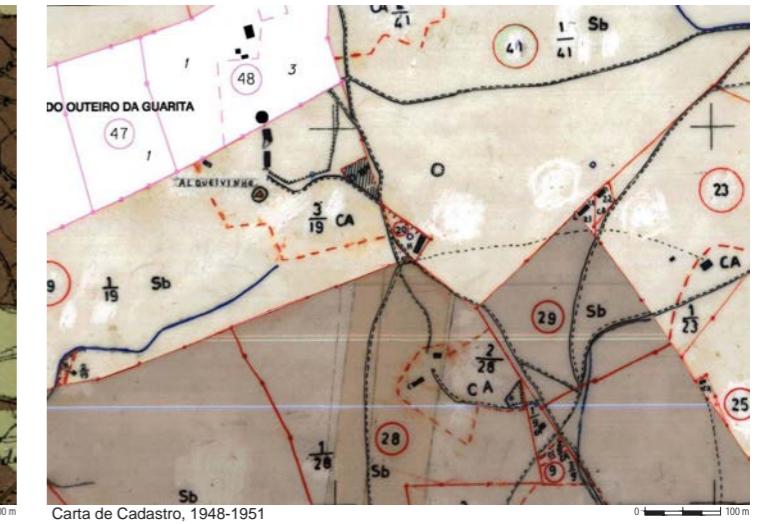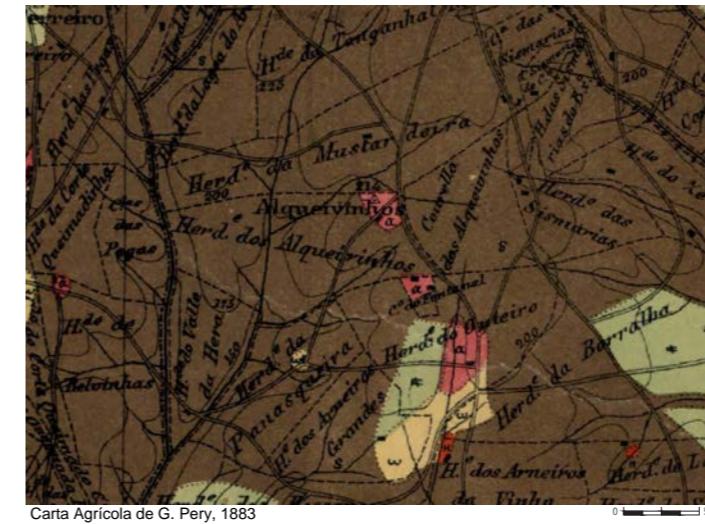




Fontanal, Santiago do Cacém, anterior a 1883.

38°37'41"N ; 8°33'52.13"W

Pisos 1. Águas 2. Portas 2 na fachada principal. **Janelas** 1 na fachada tardoz. **Chaminé** 1. **Forno** sim. **Poial** não. **Tanque** não. **Contrafortes** não. **Cunhais** em pedra. **Cor** cal branca. **Ornamentos** não. **Outros elementos** não. **Paredes exteriores** taipa e pedra. **Paredes interiores** sem leitura. **Cobertura** estrutura de madeira com telha cerâmica. **Pavimento** sem leitura. **Vãos** sem leitura. **Construção evolutiva** não. **Outras construções** pequeno apoio agrícola com contrafortes de planta circular e entrada na fachada lateral.


pa27

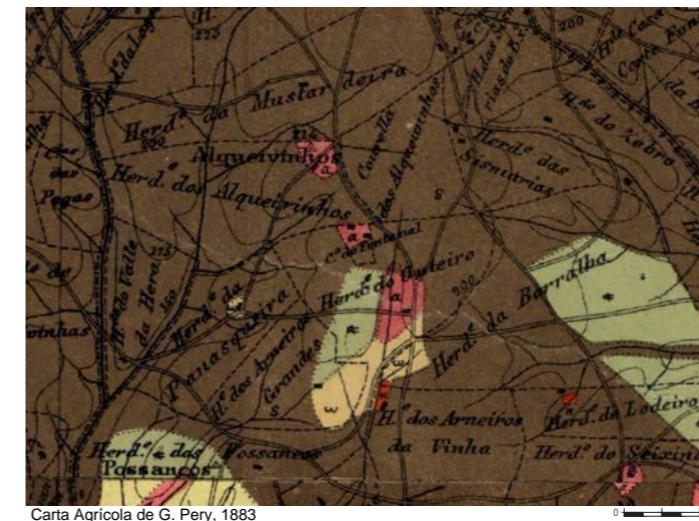

Carta Agrícola de G. Pery, 1883

0


500 m

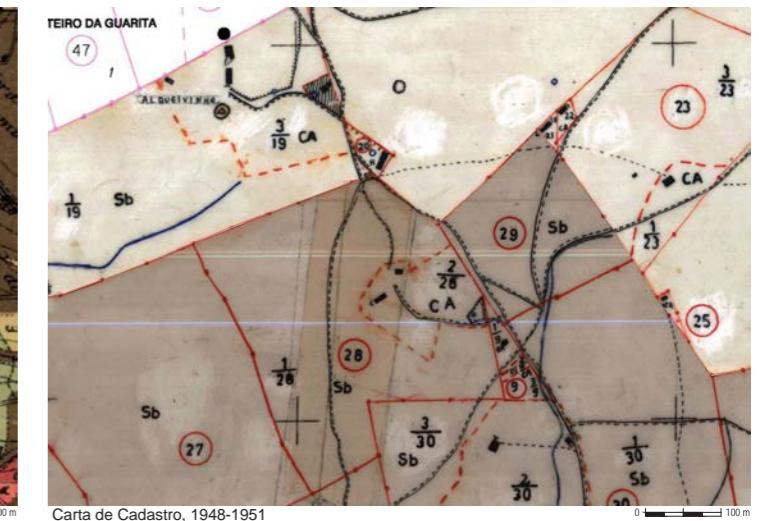

Carta de Cadastro, 1948-1951

0

100 m

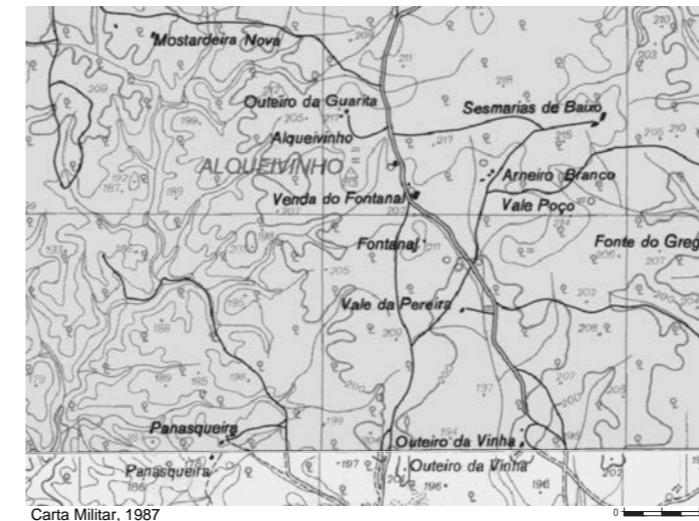

Carta Militar, 1987

0

250 m



Ortofotomap, 2015

0

20 m



pa27 | Fontanal, Santiago do Cacém

Vista principal



Vista principal



Legenda:
a. Quarto
b. Cozinha
c. Quarto
d. Forno
e. Dependência para animais
Planta




0 5 m



Vale da Pereira, Santiago do Cacém, 1939
38°2'59.67"N ; 8°33'45.77"W

Pisos 1. Águas 2. Portas 1 na fachada principal, 1 na fachada lateral e 1 na fachada tardo. **Janelas** 2 na fachada principal e 1 na fachada tardo. **Chaminé** 1. **Forno** sim. **Poial** sim, junto ao forno. **Tanque** não. **Contrafortes** não. **Cunhais** sim. **Cor** cal branca. **Ornamentos** chaminé em adobe com inscrição da data de 1989. **Outros elementos a construção** desenvolve-se em profundidade aumentando a água da fachada tardo. **Paredes exteriores** taipa e pequenas pedra. **Paredes interiores** taipa. **Cobertura** estrutura de madeira com telha cerâmica. **Pavimento** contínuo em terra comprimida e tijoleira. **Vãos** em madeira e vidro. **Construção evolutiva** não. **Outras construções** curral.

pa28

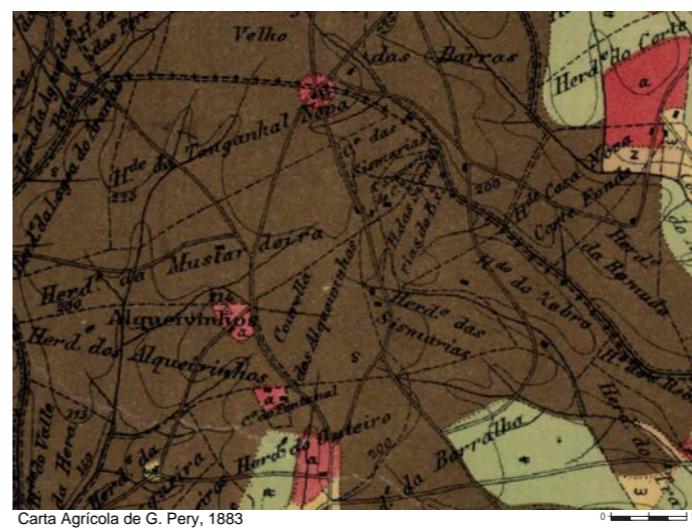


Carta Agrícola de G. Pery, 1883




Carta de Cadastro, 1948-1951



Ortofotomap, 2015

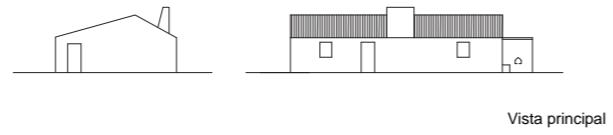

pa28 | Vale da Pereira, Santiago do Cacém

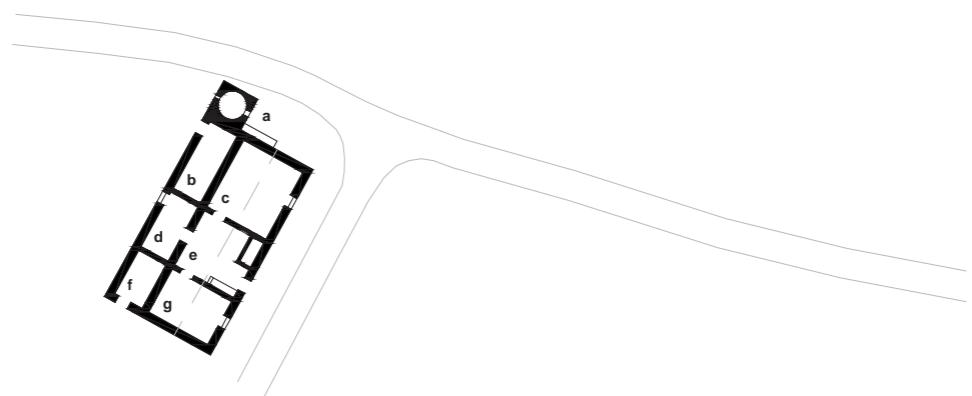

Legenda:
 a. Forno
 b. Arrumos
 c. Quarto
 d. Quarto
 e. Cozinha
 f. Arrumos/ Dependência para animais
 g. Quarto
 Planta



0 5m




Vista principal



Arneiro da Vinha, Santiago do Cacém, anterior a 1883.
 38°2'25.31"N ; 8°33'36.10"W


Pisos 1. Águas 2. Portas 2 na fachada principal. Janelas 1 na fachada principal, 1 na fachada lateral esquerda e 3 na fachada lateral direita. Chaminé sem leitura. Forno não. Poial não. Tanque não. Contrafortes não. Cunhais em pedra. Cor cal branca. Ornamentos nãos. Outros elementos construção bastante larga com parede interior estruturante e vãos em arco. Paredes exteriores pedra e adobe. Paredes interiores pedra. Cobertura estrutura de madeira com telha de canudo. Pavimento sem leitura. Vãos lintel em pedra e adobe. Construção evolutiva não. Outras construções dependência para animais em adobe e taipa.

pa29

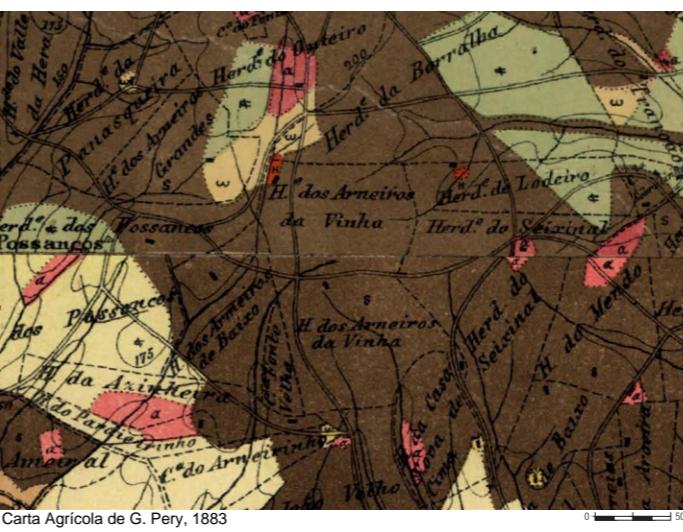


Carta Agrícola de G. Pery, 1883

0 500 m

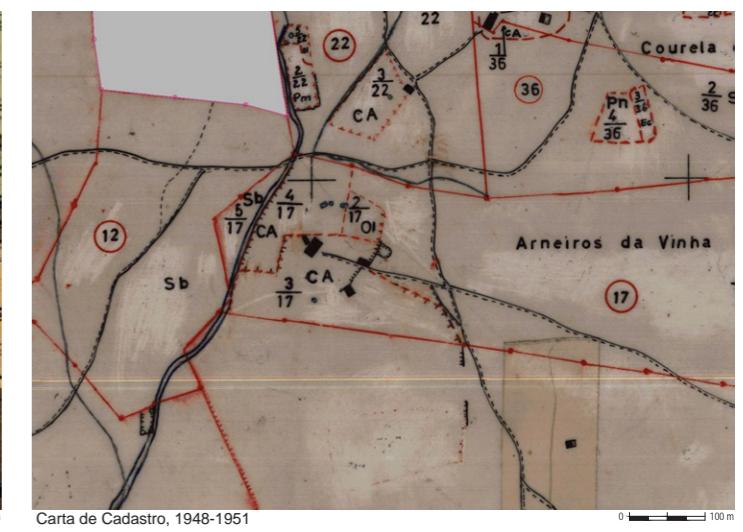

Carta de Cadastro, 1948-1951

0 100 m

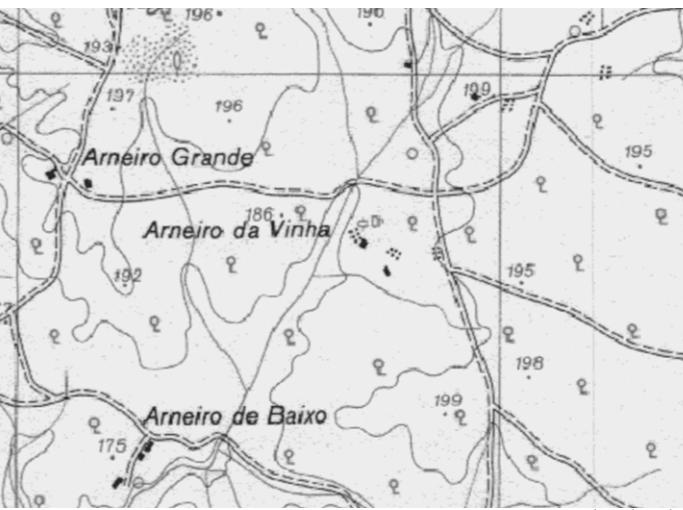

Carta Militar, 1987

0 250 m



Ortofotomapa, 2015

0 20 m



Fonte: www.patrimonius.net



Fonte: www.patrimonius.net



Fonte: ruinarte.blogspot.pt

Fonte: www.patrimonius.net


Relvas, Santiago do Cacém

38°1'15.87"N ; 8°36'26.69"W


Pisos 1. Águas 4. Portas várias. Janelas várias. **Chaminé** várias. **Forno** não. **Poial** não. **Tanque** não. **Contrafortes** não. Cunhais em pedra. Cor cal branca. **Ornamentos** pórtico com elementos decorativos. **Outros elementos** pórtico, bebedouro no pátio, pedra de soleira é a pedra de uma mó. **Paredes exteriores** misto. **Paredes interiores** misto. **Cobertura** estrutura de madeira com telha cerâmica. **Pavimento** contínuo em terra comprimida. **Vãos** lintel em pedra e adobe. **Construção evolutiva** não. **Outras construções** construção recente a norte e moinho.

pa30


Nota: a descrição refere-se à construção com pórtico situada a sul.

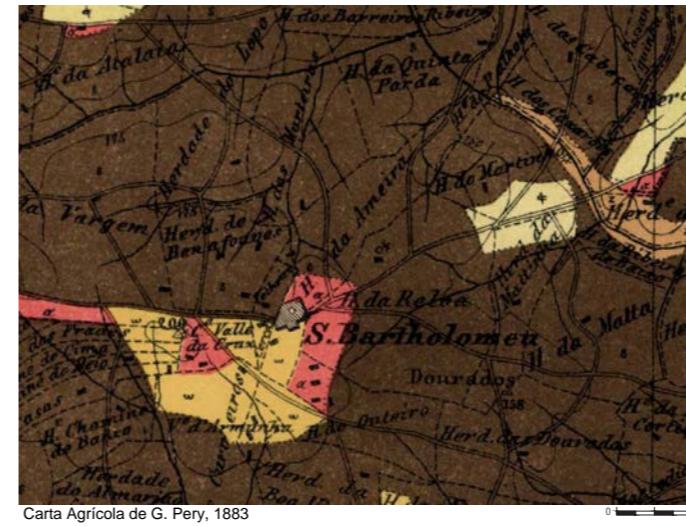

Carta Agrícola de G. Pery, 1883

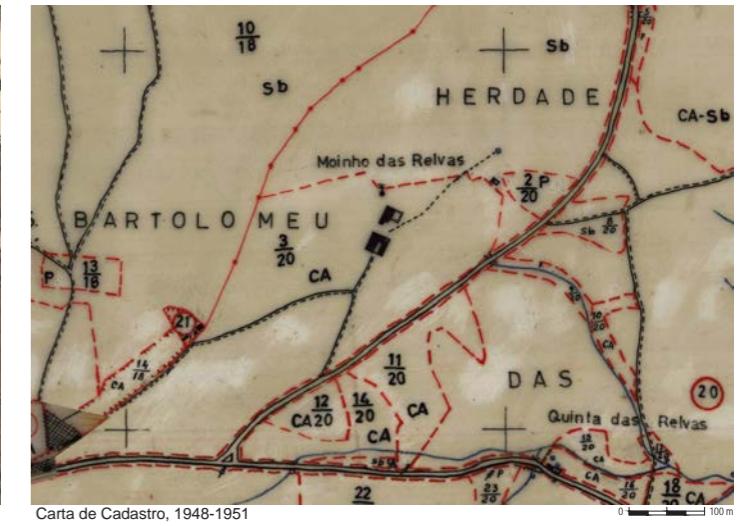

Carta de Cadastro, 1948-1951

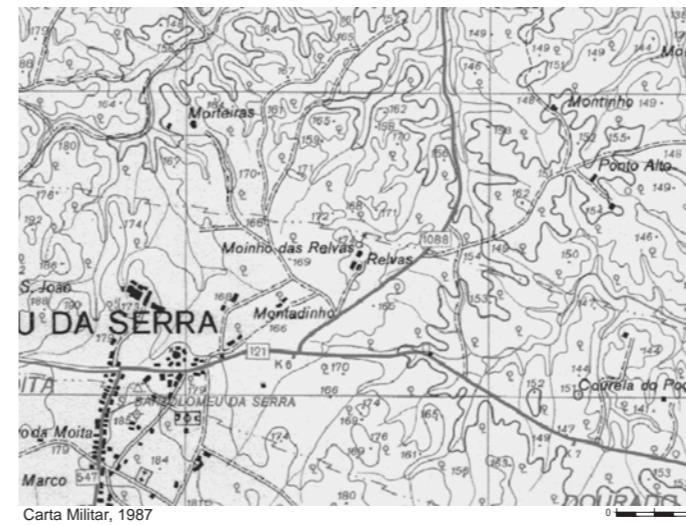


Carta Militar, 1987





Ortofotomap, 2015

pa30 | Relvas, Santiago do Cacém

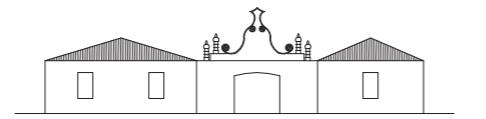



Vista principal

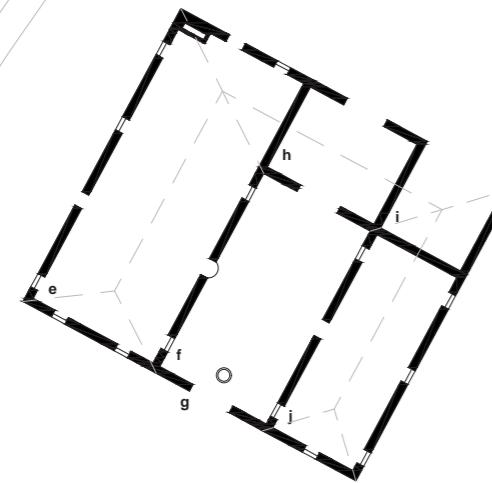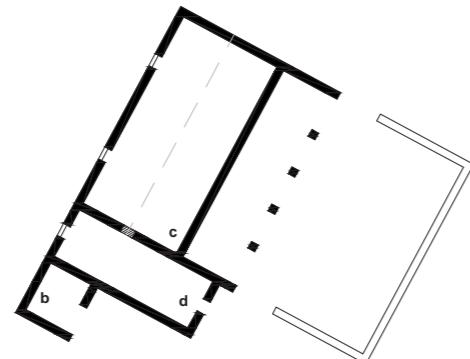

Legenda:
 a. Moinho
 b. Forno
 c. Habitação
 d. Dependência para animais
 e. Habitação (compartimentação interior desconhecida)
 f. Pátio
 g. Pórtico
 h. Casão para alfaias agrícolas
 i. Casão para alfaias agrícolas
 j. Habitação (encontra-se sem compartimentação interior)
 Planta



0 5 m

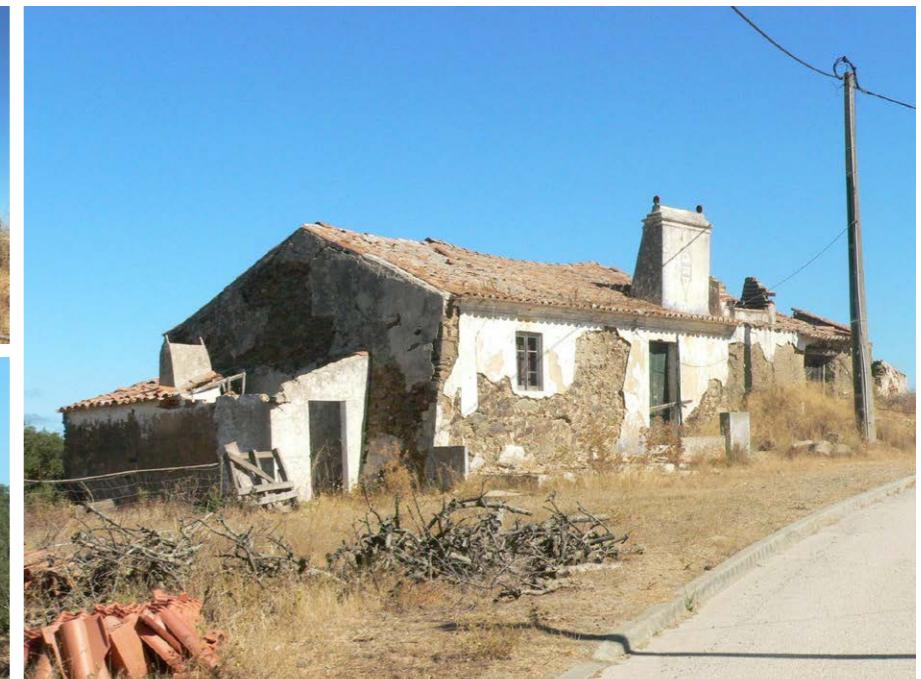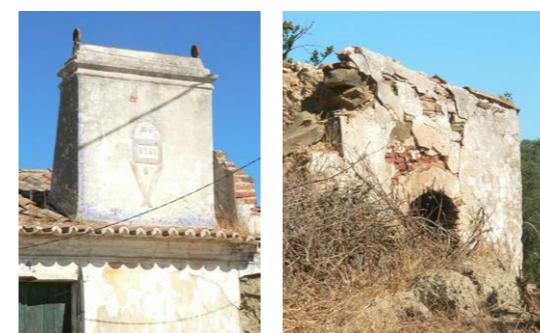


Sem nome, Santiago do Cacém, anterior a 1883

38°18'08"N ; 8°36'59.83"W

Pisos 1. Águas 2. Portas 1 na fachada principal e 1 na fachada tardoz. **Chaminé 1. Forno sim. Poial sim. Tanque não. Contrafortes não. Cunhais não. Cor cal branca. Ornamentos chaminé em adobe com inscrição da data de 1981 e elementos metálicos decorativos. Outros elementos não. Paredes exteriores pedra e taipa. Paredes interiores sem leitura. Cobertura estrutura de madeira com telha cerâmica. Pavimento sem leitura. Vãos madeira e vidro. Construção evolutiva não. Outras construções conjunto de duas construções simétricas adjacentes.**

pa31

Nota: a descrição refere-se à casa em banda situada mais a sul

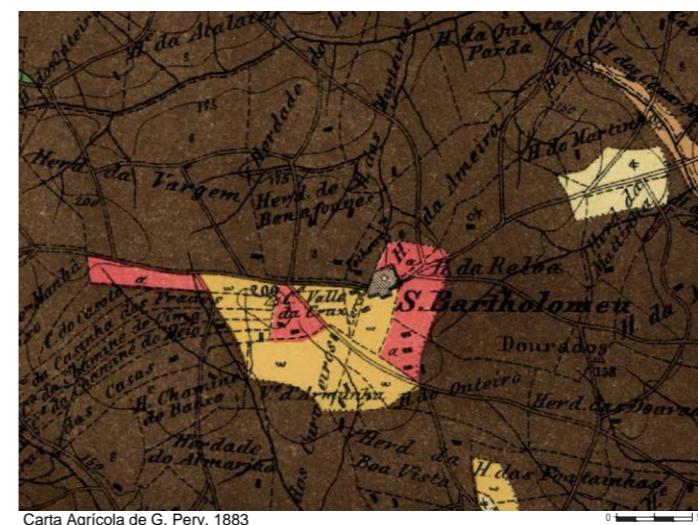

Carta Agrícola de G. Pery, 1883

0


500 m



Carta de Cadastro, 1948-1951

0

100 m

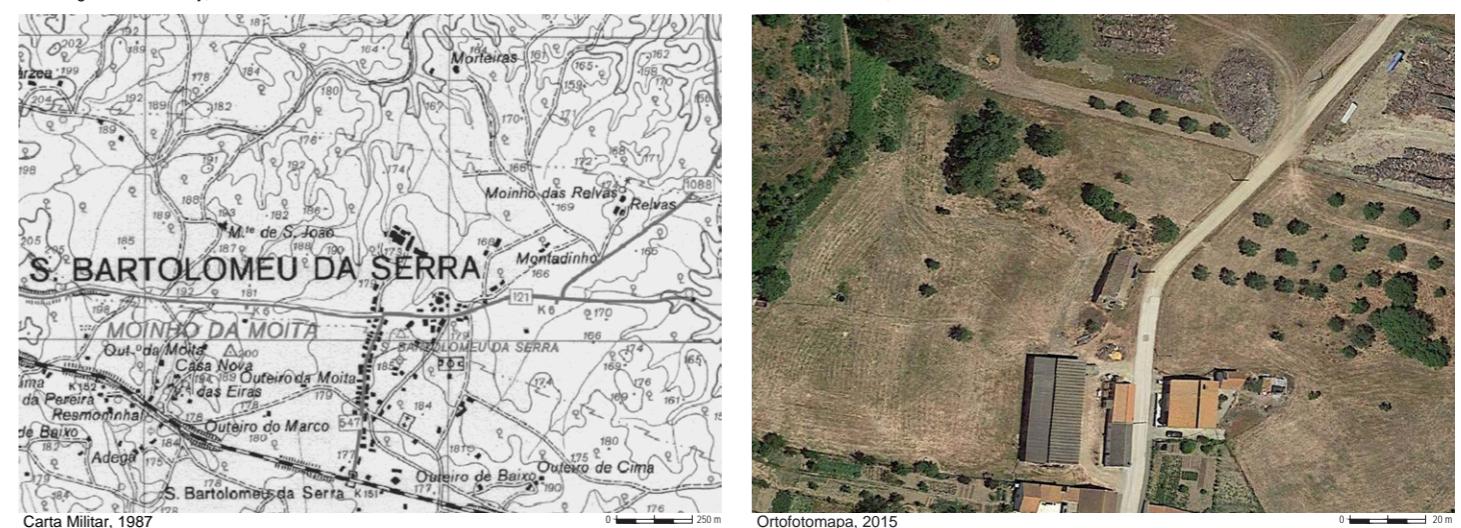

Carta Militar, 1987

0


250 m



Ortofotomap, 2015


0 20 m

pa31 | Monte sem nome, Santiago do Cacém

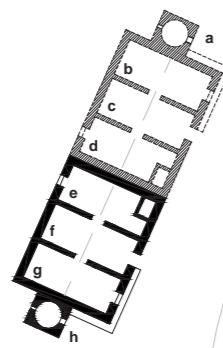

- Legenda:
 a. Forno
 b. Quarto
 c. Casa de fora
 d. Cozinha
 e. Cozinha
 f. Casa de fora
 g. Quarto
 h. Forno

Nota: o desenho é feito tendo em consideração a publicação (Pires, 2013)
 Planta

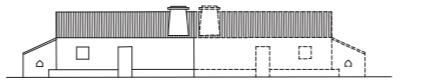

Vista principal




Vista Alegre, Santiago do Cacém, sem data

38°0'23.47"N ; 8°41'42.80"W


Pisos 1. Águas 2. Portas 1 na fachada principal. Janelas 1 ou 2. Chaminé 1. Forno não. Poial não. Tanque não. Contrafortes não. Cunhais não. Cor cal branca. Ornamentos não. Outros elementos não. Paredes exteriores taipa. Paredes interiores sem leitura. Cobertura estrutura de madeira com telha cerâmica. Pavimento sem leitura. Vãos portas e janelas em madeira. Construção evolutiva não. Outras construções casa nobre nas proximidades.

pa32

Nota: a descrição refere-se ao módulo comum das casas em banda que diferem no número de janelas e dimensão da construção

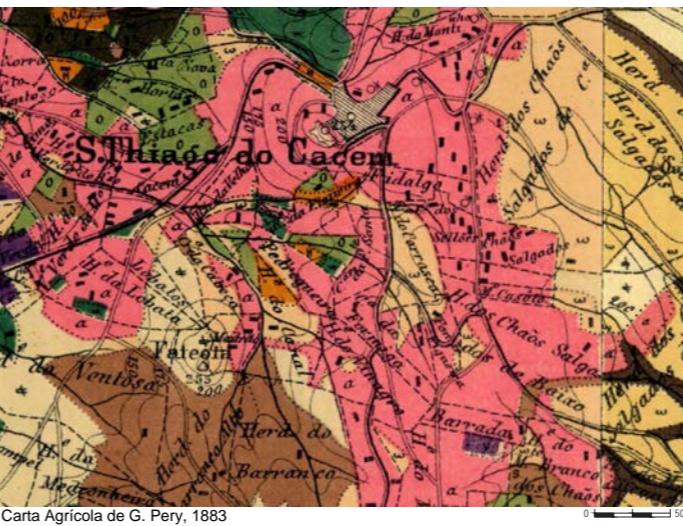

Carta Agrícola de G. Pery, 1883

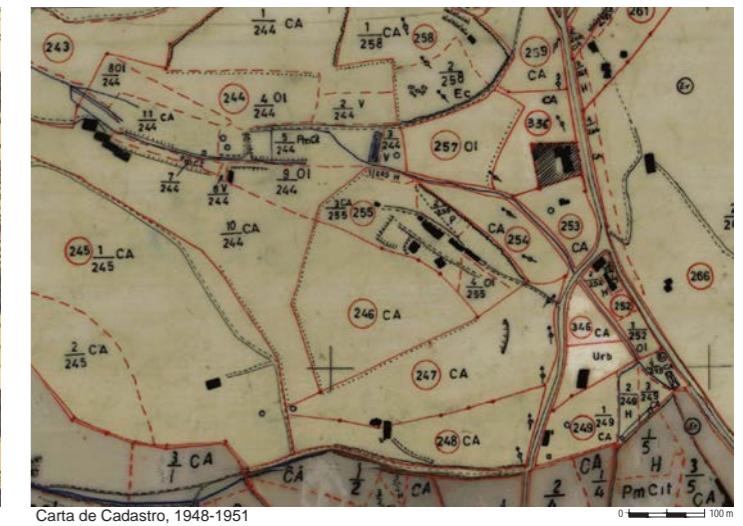

Carta de Cadastro, 1948-1951



Carta Militar, 1987




Ortofotomapa, 2015



Casa Nova de A-da-Velha, Santiago do Cacém, anterior a 1883.
37°58'51.43"N ; 8°43'21.95"W

pa33


Pisos 1. Águas 2. Portas 1 na fachada principal. Janelas 1 na fachada principal, 1 na fachada tardoz e 1 na fachada lateral. Chaminé 1. Forno não. Poial não. Tanque não. Contrafortes não. Cunhais não. Cor cal branca com moldura e barra azul. Ornamentos não. Outros elementos não. Paredes exteriores taipa e pedra rebocadas e caiadas. Paredes interiores tijolo de burro e taipa. Cobertura sem leitura. Vãos sem leitura. Construção evolutiva não. Outras construções dependência para animais de 2 águas.

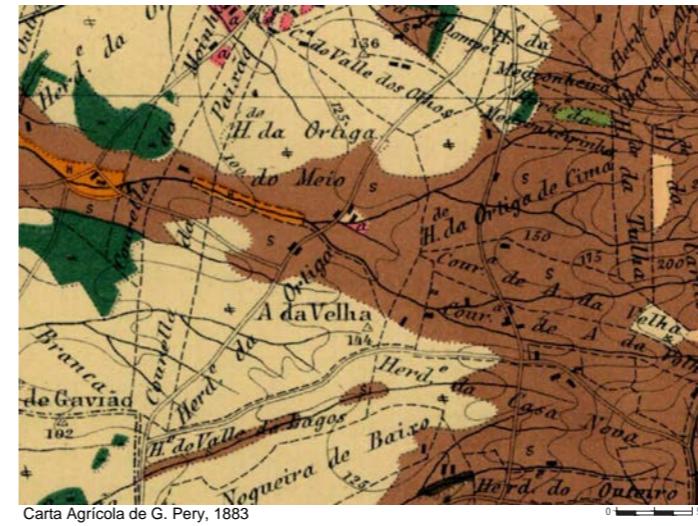

Carta Agrícola de G. Pery, 1883



Carta de Cadastro, 1948-1951

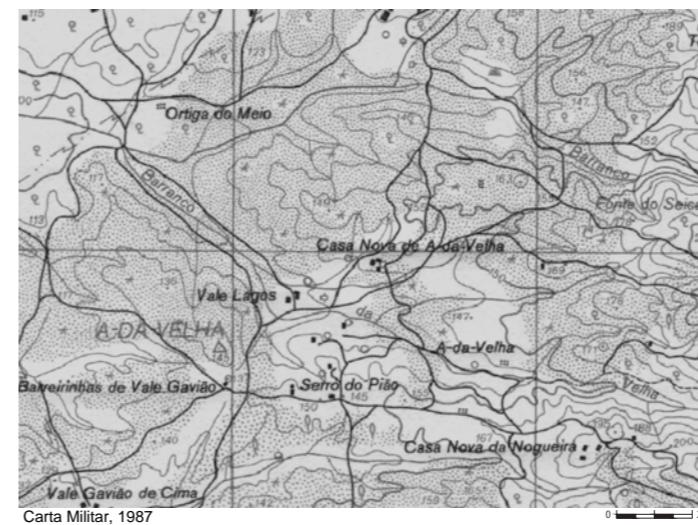


Carta Militar, 1987




Ortofotomap, 2015

pa33 | Casa Nova de A-da-Velha, Santiago do Cacém

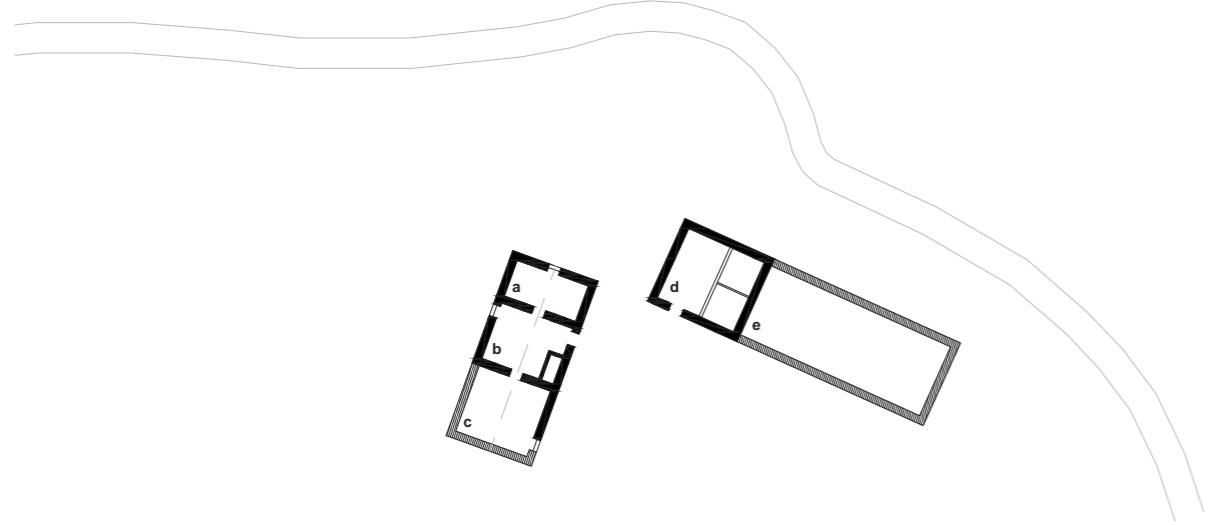

Legenda:
 a. Quarto
 b. Cozinha
 c. Quarto
 d. Dependência para animais
 e. Dependência para animais (compartimentação interior desconhecida)

Planta

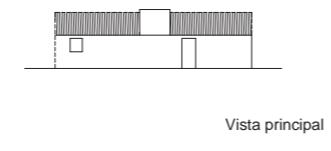


Vista principal



Vale Lagos, Santiago do Cacém, sem data.
 37°58'47.78"N ; 8°43'31.87"W

Pisos 1. Águas 2. Portas 2 na fachada principal. **Janelas** 1 na fachada principal. **Chaminé** 2. **Forno** sim, em ruina. **Poial** sim. **Tanque** não. **Contrafortes** não. **Cunhais** não. **Corcal** branca com moldura e barra azul. **Ornamentos** chaminé em adobe com elementos metálicos decorativos. **Outros elementos** a construção desenvolve-se em profundidade aumentando a água da fachada tardoz. **Paredes exteriores** taipa, pedra e tijolo rebocadas e caiadas. **Paredes interiores** taipa. **Cobertura** estrutura de madeira com telha cerâmica. **Pavimento** sem leitura. **Vãos** sem leitura. **Construção evolutiva** não. **Outras construções** poço e dependência para animais nas proximidades.


pa34

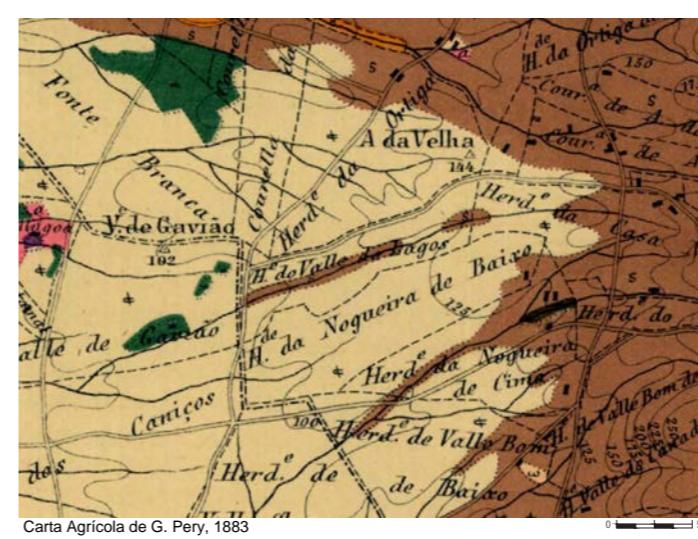

Carta Agrícola de G. Pery, 1883




Carta de Cadastro, 1948-1951

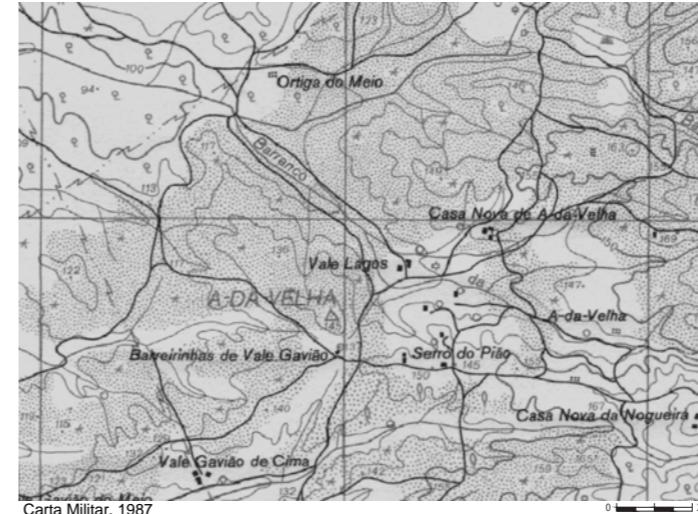


Carta Militar, 1987



Ortofotomap, 2015

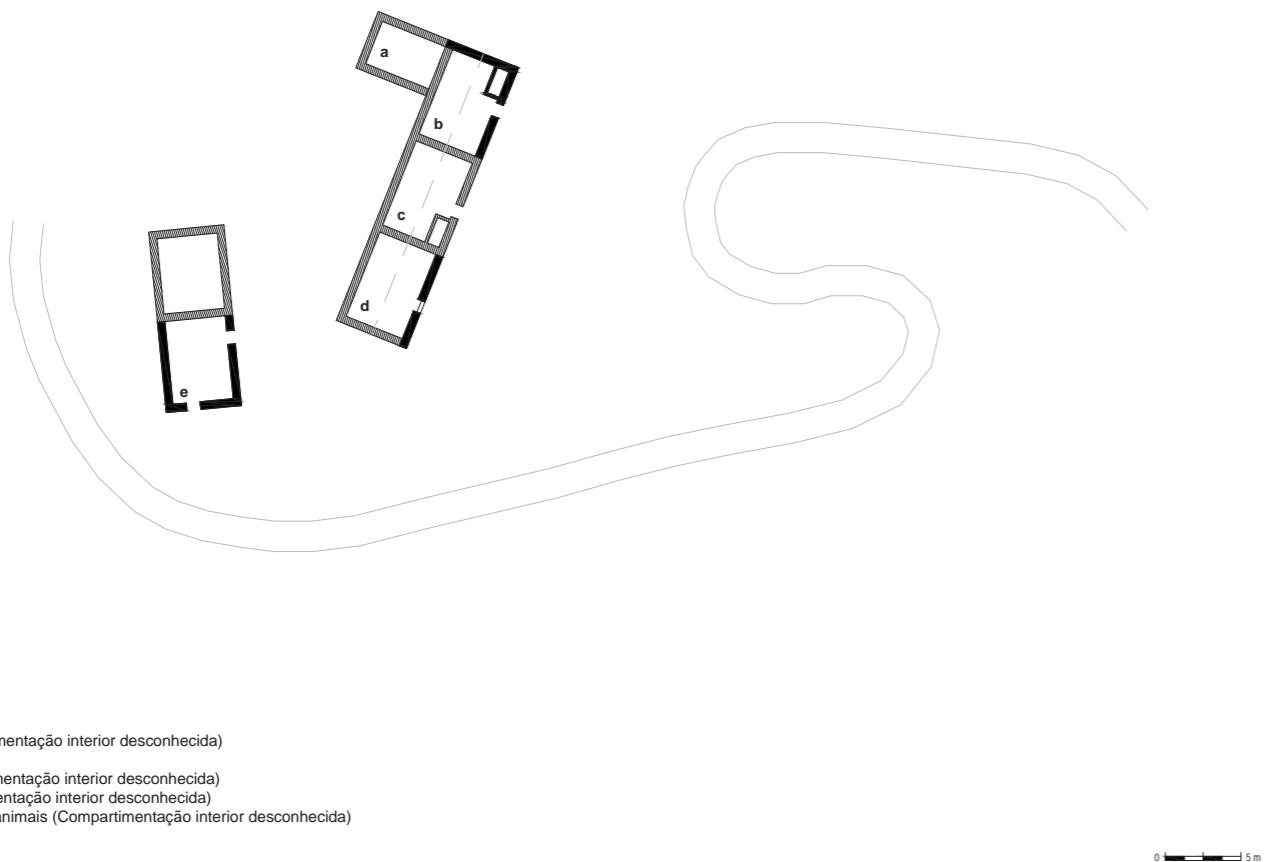

pa34 | Vale Lagos, Santiago do Cacém

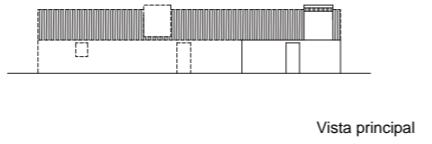


Barreirinhas do Vale Gavião, Santiago do Cacém, sem data.


37°58'39.27"N ; 8°43'42.10"W

Pisos 1. Águas 2. Portas 2 na fachada principal. **Janelas** 3 na fachada principal 1 na fachada tardoz. **Chaminé** 2. **Forno** sim. **Poial** não. **Tanque** não. **Contrafortes** não. **Cunhais** não. **Cor** cal branca. **Ornamentos** não. **Outros elementos** não. **Paredes exteriores** sem leitura. **Paredes interiores** sem leitura. **Cobertura** estrutura de madeira com telha cerâmica. **Pavimento** sem leitura. **Vãos** lintel em pedra. **Construção evolutiva** não. **Outras construções** poço.


pa35

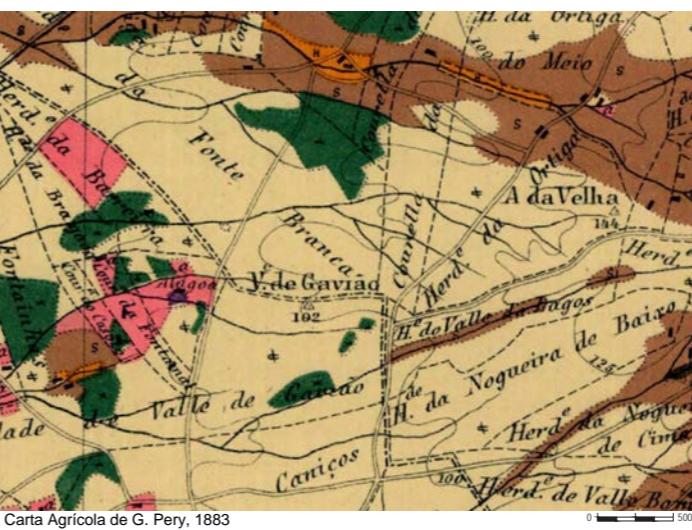

Carta Agrícola de G. Pery, 1883

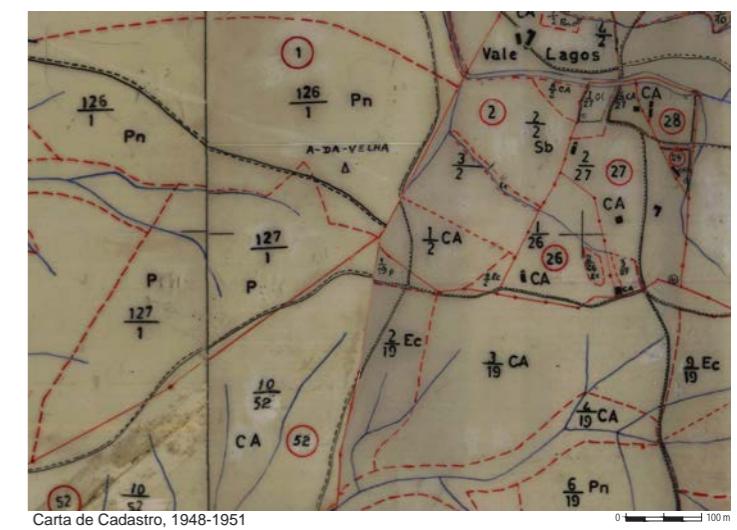

Carta de Cadastro, 1948-1951

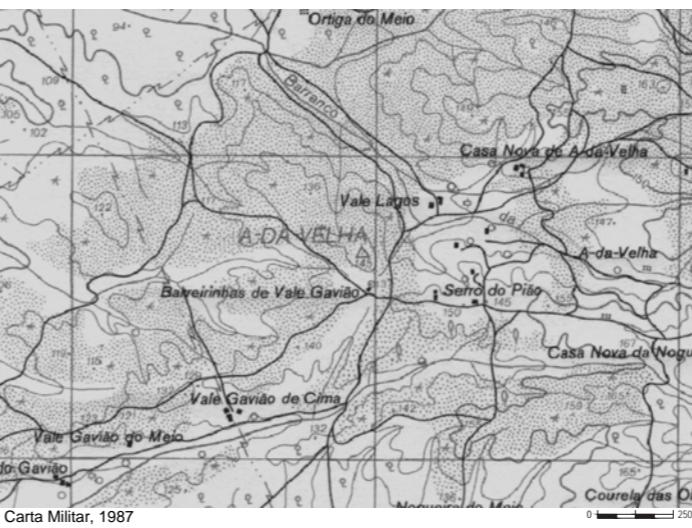


Carta Militar, 1987




Legenda:

- a. Arrumos (Compartimentação interior desconhecida)
- b. Cozinha
- c. Cozinha (Compartimentação interior desconhecida)
- d. Quarto (Compartimentação interior desconhecida)
- e. Dependência para animais (Compartimentação interior desconhecida)
- f. Poço

Planta

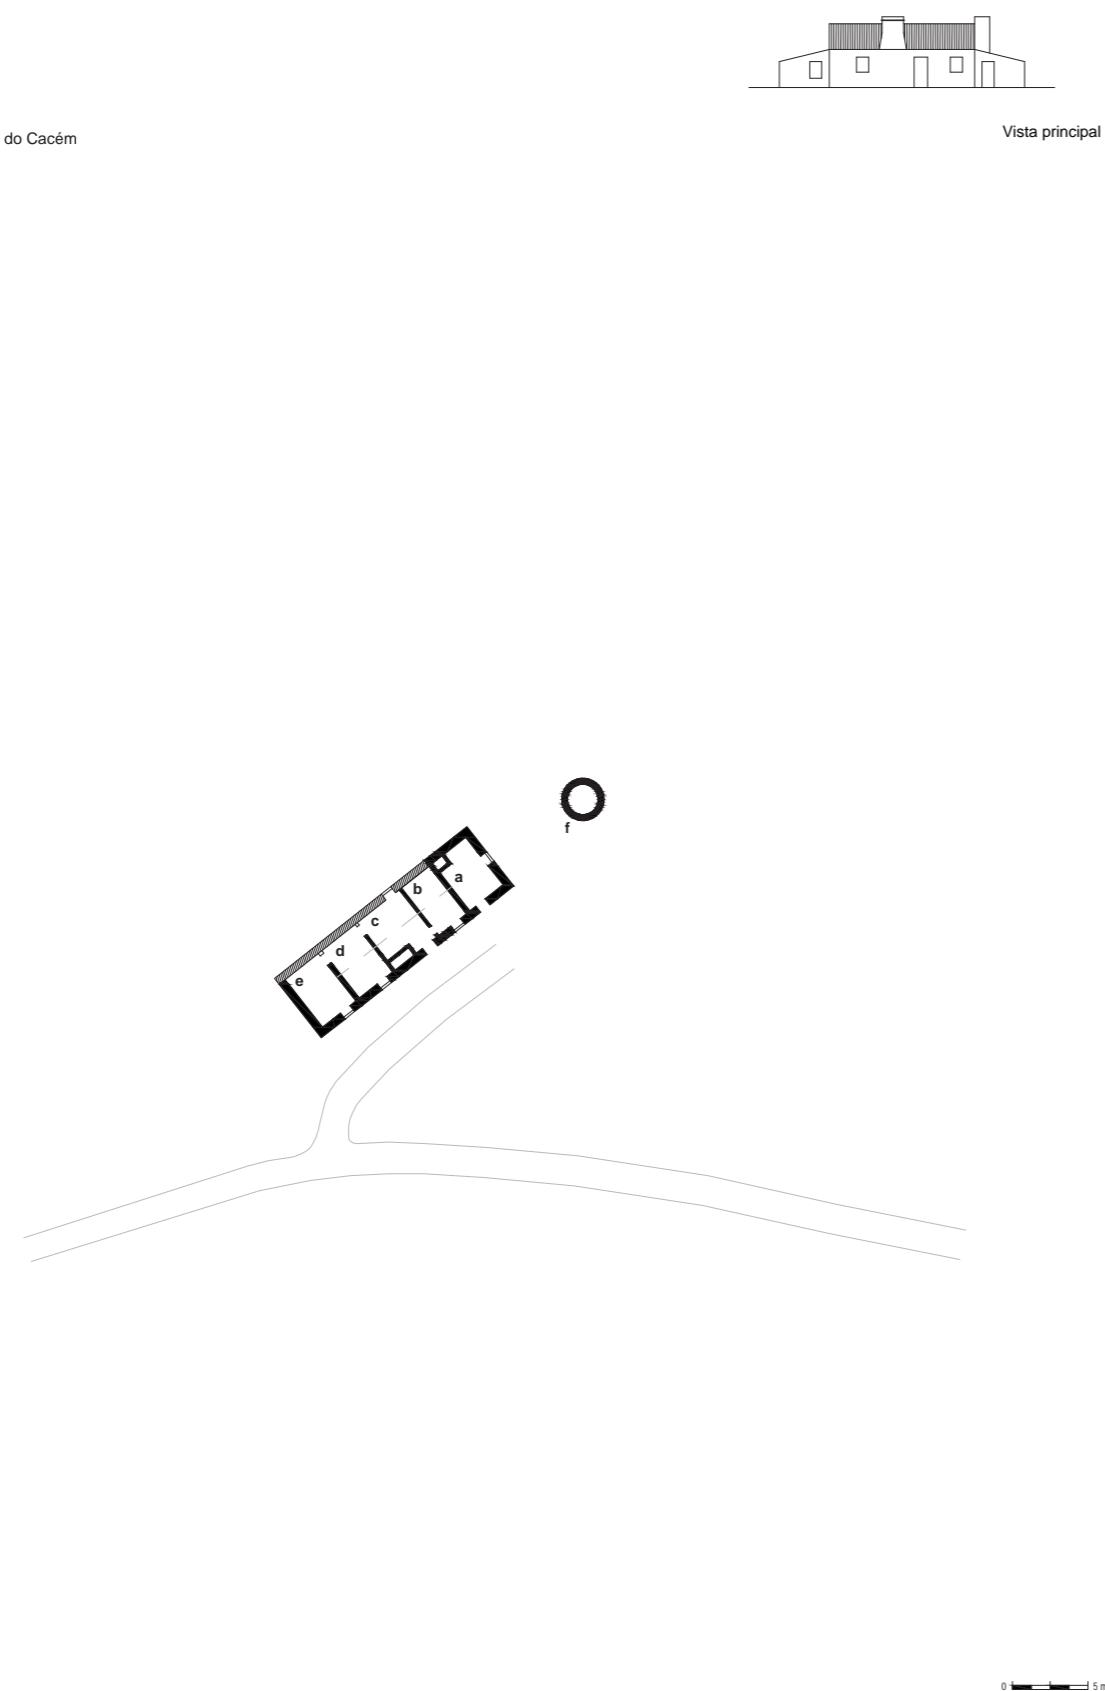

pa35 | Barreirinhos do Vale Gavião, Santiago do Cacém

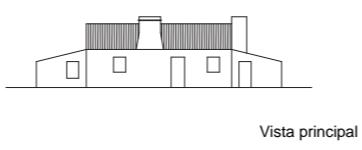

Vista principal




Serro do Pião, Santiago do Cacém, sem data.

37°58'37.86"N ; 8°43'30.34"W

Pisos 1. Águas 2. Portas 2 na fachada principal e 1 na fachada tardoz. **Janelas** 1 na fachada principal. **Chaminé** não. **Forno** não. **Poial** não. **Tanque** não. **Contrafortes** não. **Cunhais** não. **Cor** cal branca. **Ornamentos** não. **Outros elementos** não. **Paredes exteriores** taipa e pedra rebocadas e caiadas. **Paredes interiores** taipa e tijolo de burro. **Cobertura** estrutura de madeira com telha cerâmica. **Pavimento** sem leitura. **Vãos** lintel em madeira. **Construção evolutiva** não. **Outras construções** não.


pa36

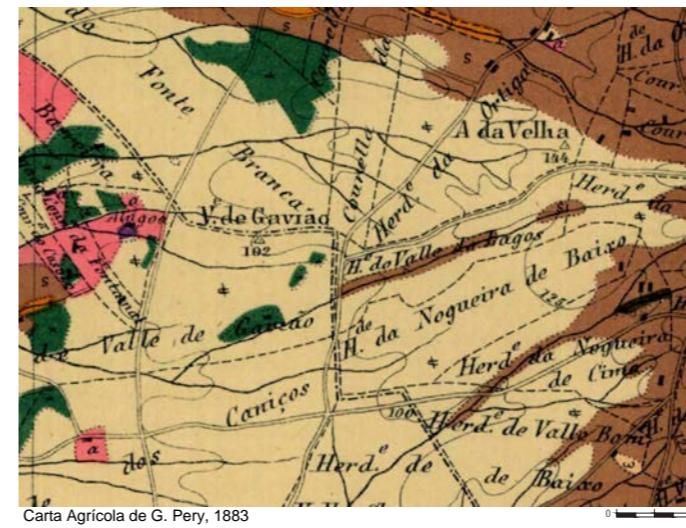

Carta Agrícola de G. Pery, 1883



Carta de Cadastro, 1948-1951

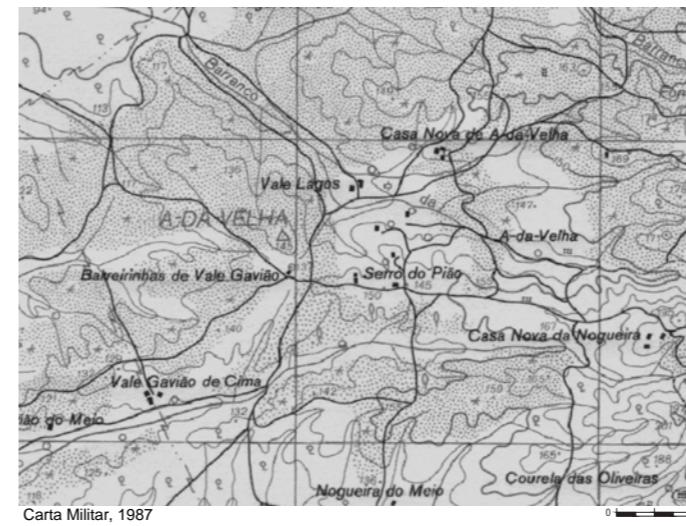

Carta Militar, 1987




Ortofotomap, 2015

- Legenda:
 a. Casa do forno
 b. Quarto
 c. Cozinha
 d. Quarto
 e. Quarto
 f. Poço
 Planta



Vista principal

pa36 | Serro do Pião, Santiago do Cacém

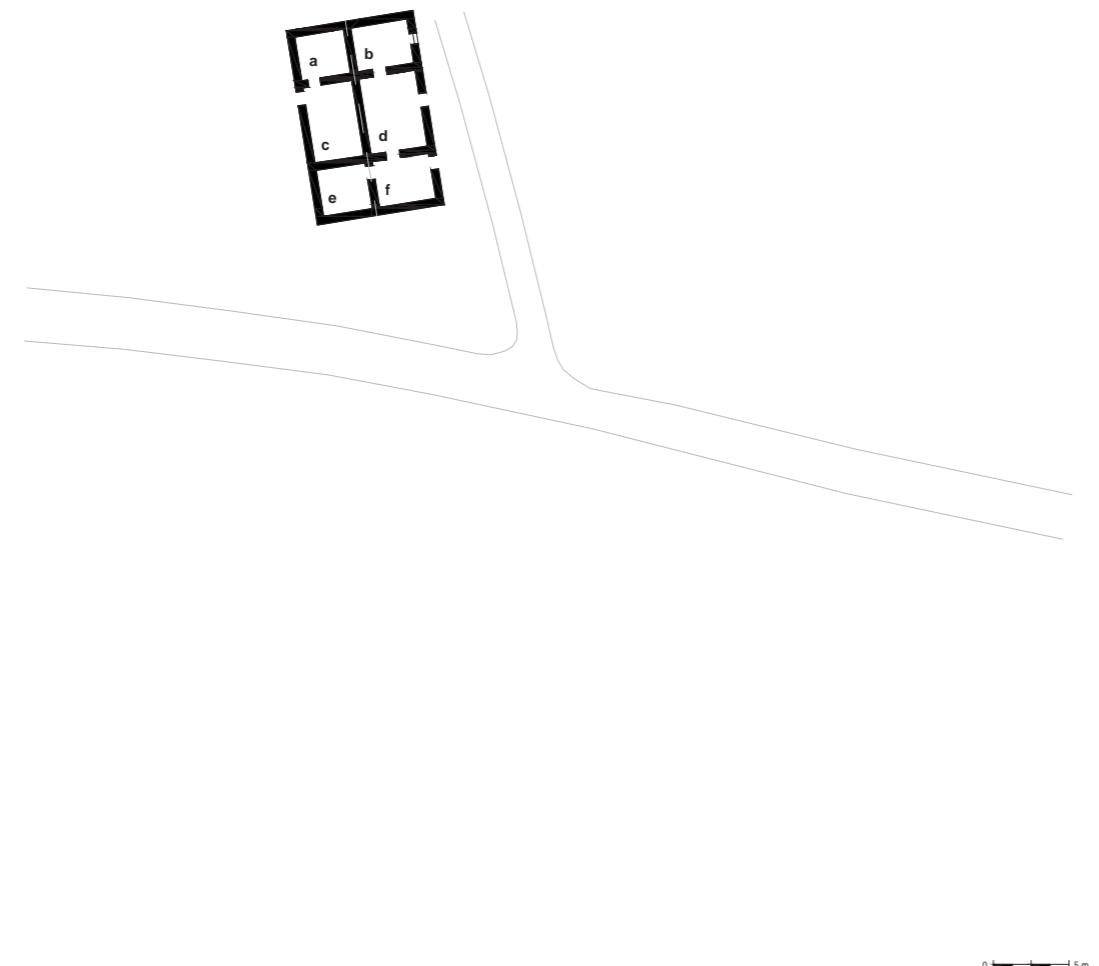

0









Casa Nova da Nogueira, Santiago do Cacém, anterior a 1883.

37°58'32.47"N ; 8°42'52.88"W

Pisos 1. Águas 2. Portas 2 na fachada principal e 1 na fachada lateral. **Janelas** 2 na fachada principal e na fachada tardoz. **Chaminé** 2. **Forno** sim. **Poial** sim. **Tanque** não. **Contrafortes** 2 na fachada tardoz e 1 gigante na fachada lateral. **Cunhais** não. **Cor** cal branca. **Ornamentos** não. **Outros elementos** a construção desenvolve-se em profundidade aumentado a água da fachada tardoz. Pedra de soleira é a pedra de uma mó. **Paredes exteriores** taipa e pequenas pedras rebocadas e caiadas. **Paredes interiores** taipa. **Cobertura** estrutura de madeira com telha cerâmica. **Pavimento** contínuo em terra comprimida. **Vãos** lintel em madeira. **Construção evolutiva** não. **Outras construções** construção em taipa com chaminé e poial nas proximidades.

pa37

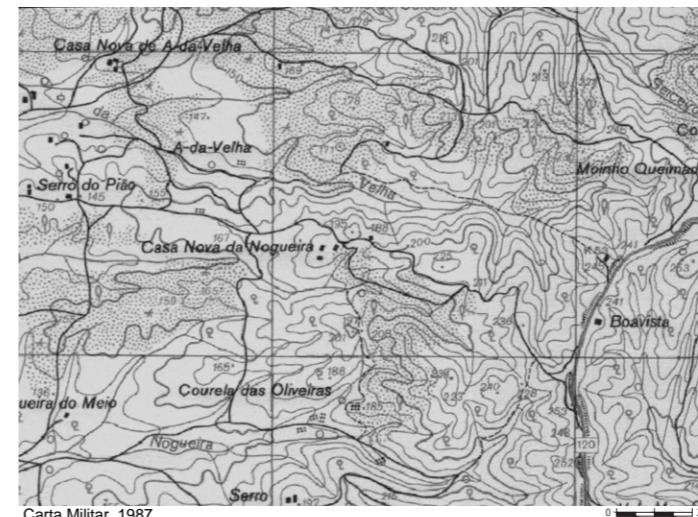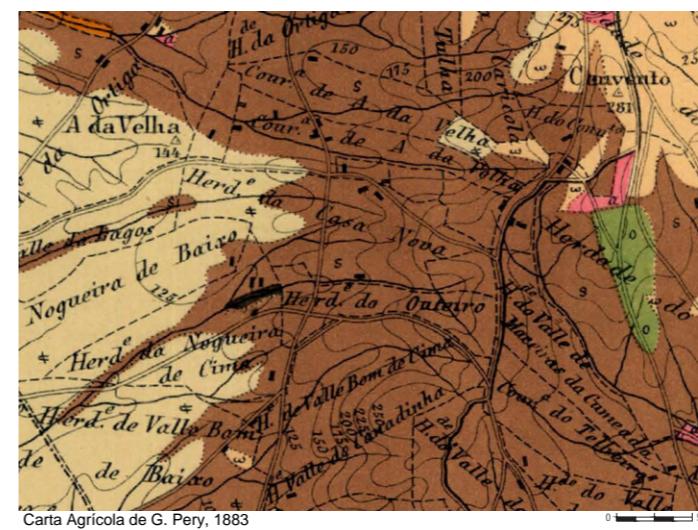

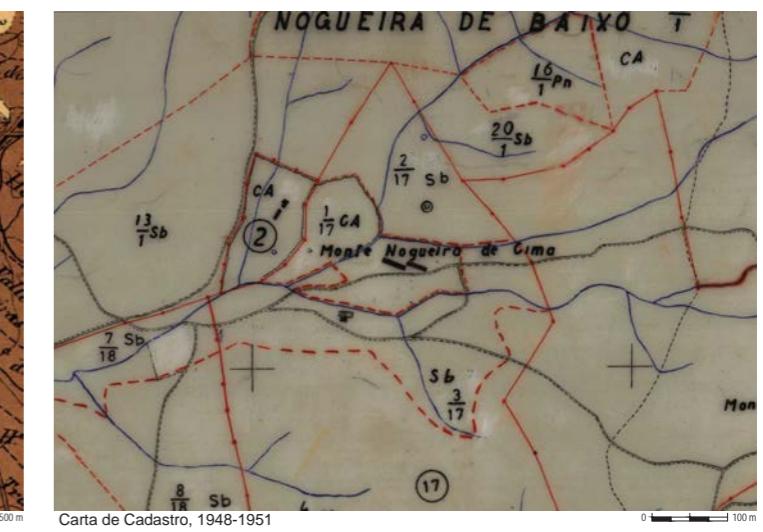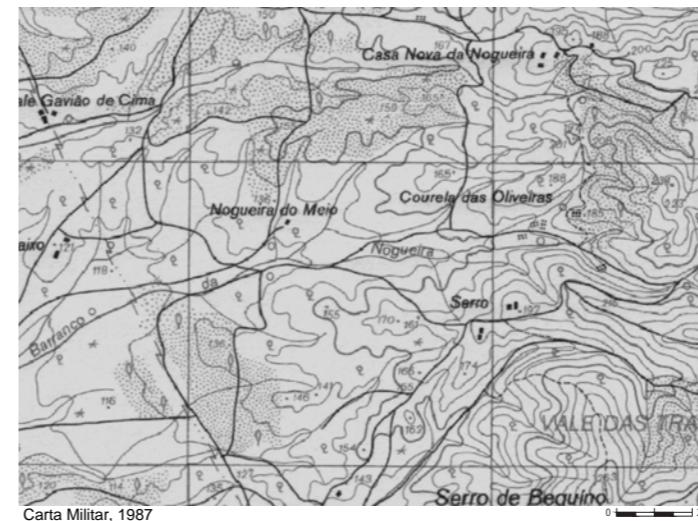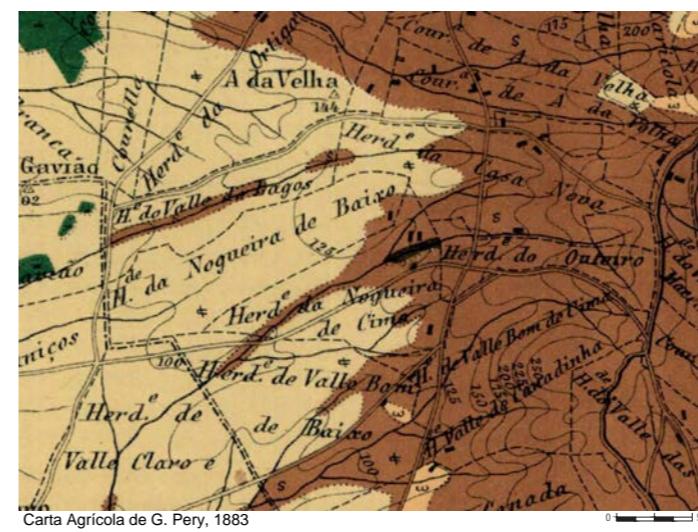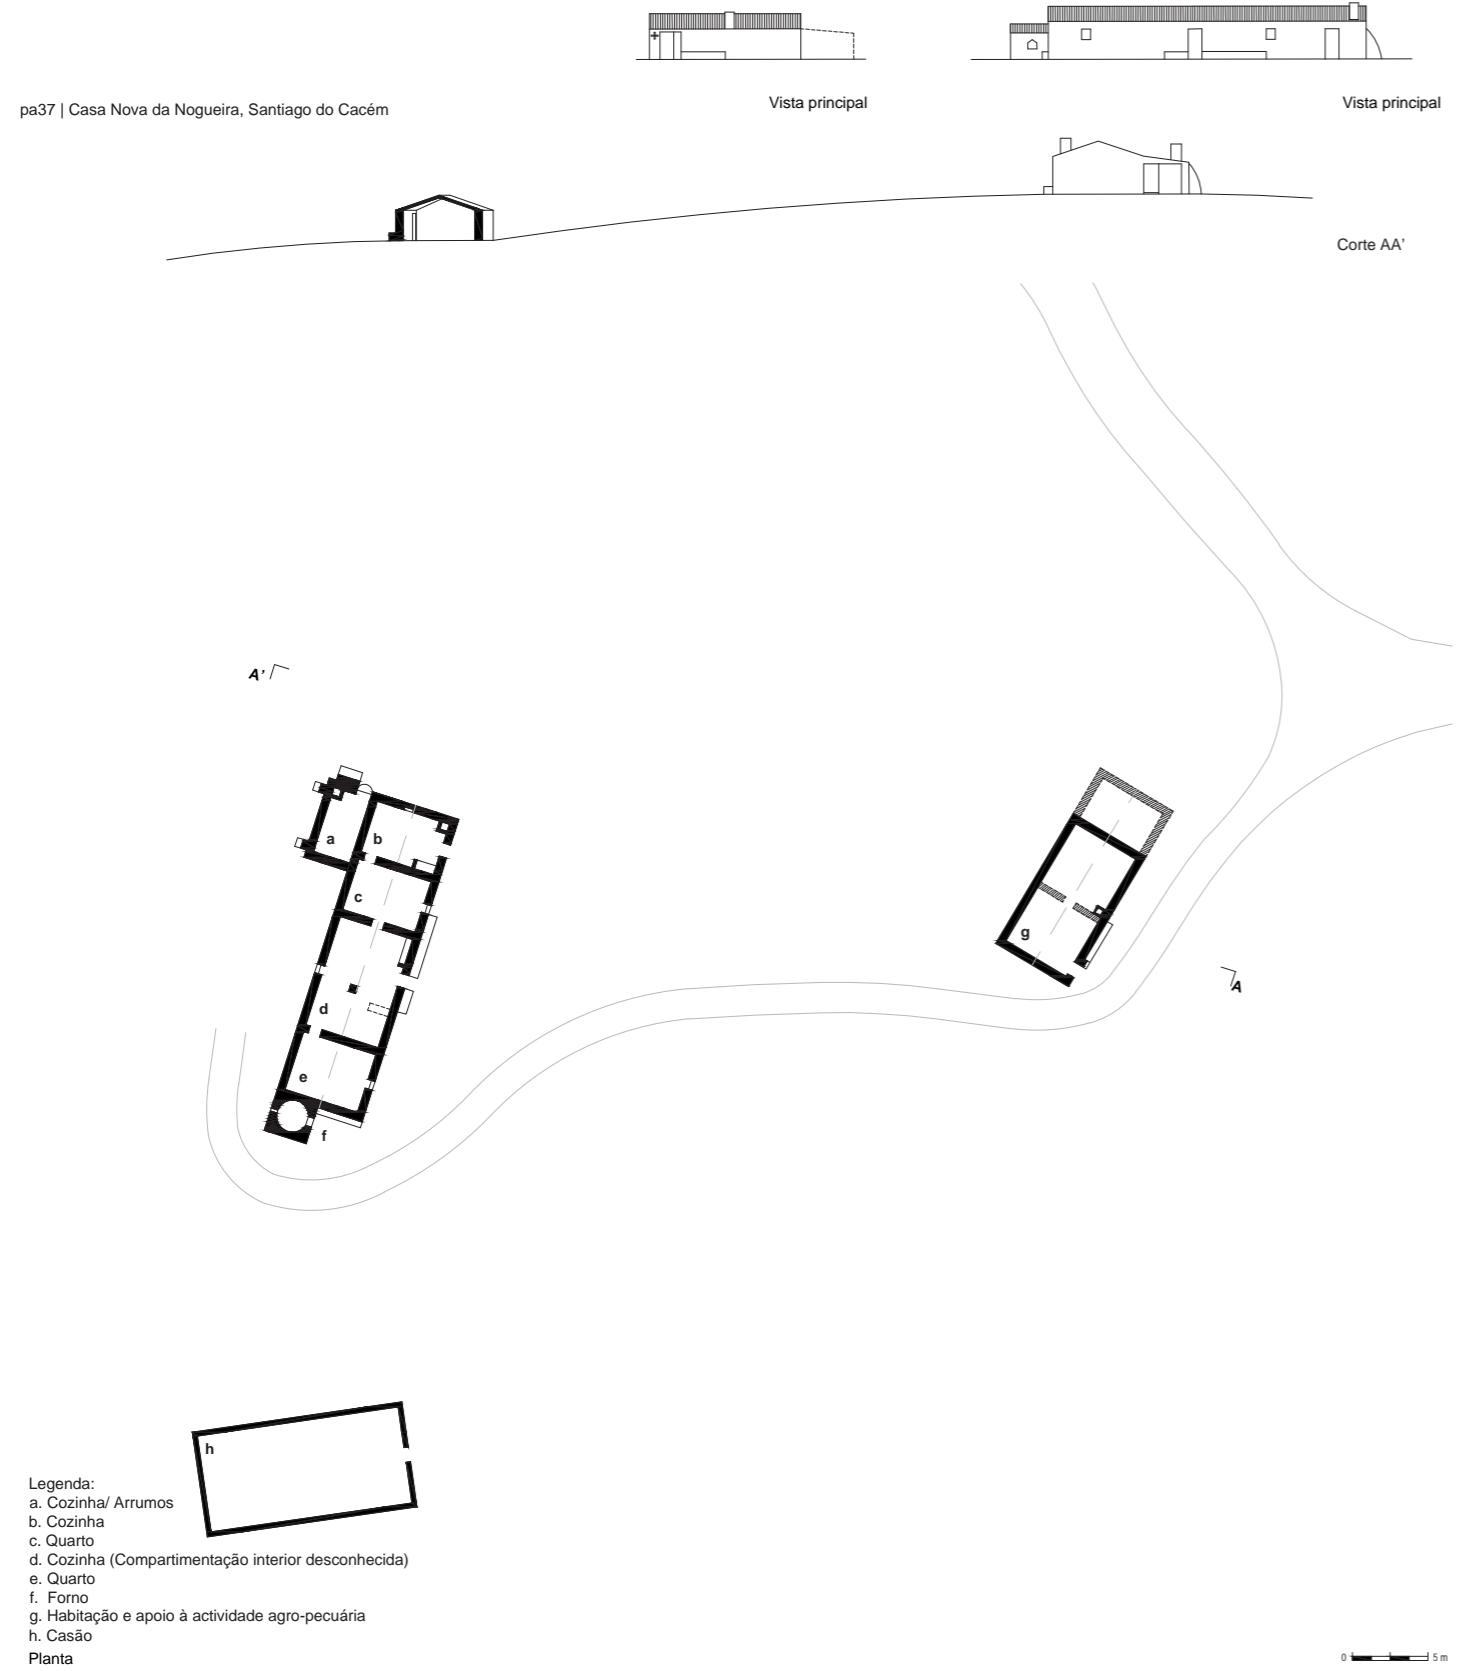


Monte da Nogueira de Cima, Santiago do Cacém, anterior a 1883

37°58'12.38"N; 8°43'21.10"W


Pisos 1. Águas 2. Portas 3 na fachada principal. **Janelas** 1 na fachada principal. **Chaminé** 1. Forno não. Poial não. Tanque sim. **Contrafortes** não. Cunhais não. **Cor** cal branca. **Ornamentos** não. Outros elementos não. **Paredes exteriores** taipa e pedra rebocadas e caiadas. **Paredes interiores** taipa. **Cobertura** estrutura de madeira com telha cerâmica. **Pavimento** sem leitura. **Vãos** lintel em madeira. **Construção evolutiva** não. **Outras construções** conjunto de dois montes idênticos.

pa38

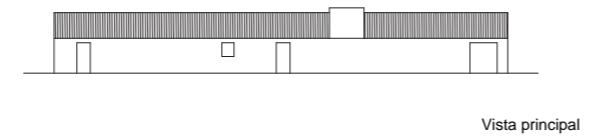

Vista principal

pa38 | Monte da Nogueira de Cima, Santiago do Cacém

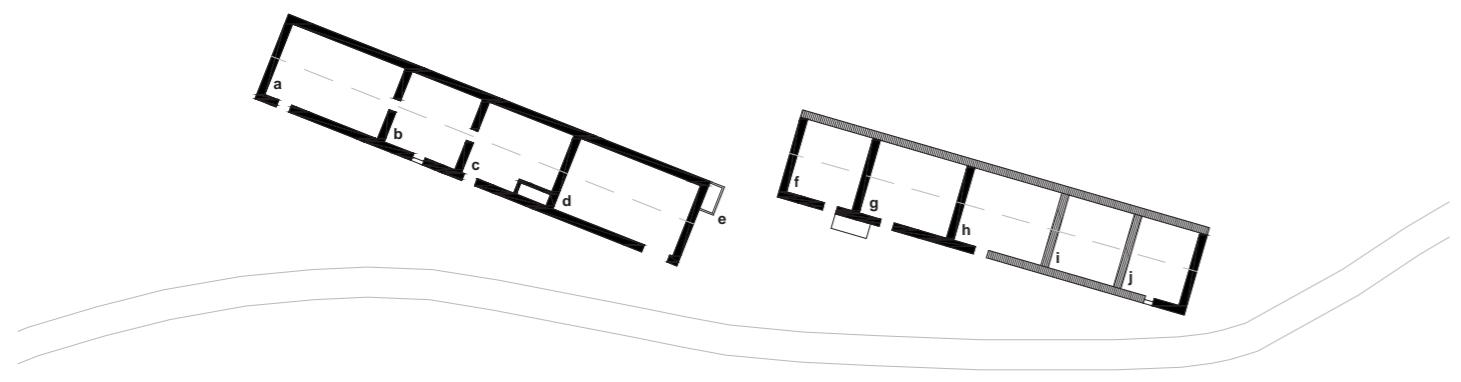


Legenda:
 a. Arrumos/ Apoio à actividade agro-pecuária
 b. Quarto
 c. Cozinha
 d. Arrumos/ Apoio à actividade agro-pecuária
 e. Tanque
 f. Arrumos/ Apoio à actividade agro-pecuária
 g. Cozinha
 h. Habitação (compartimentação interior desconhecida)
 i. Quarto (compartimentação interior desconhecida)
 j. Quarto (compartimentação interior desconhecida)

Planta




Serro, Santiago do Cacém
 37°58'03.03"N ; 8°43'01.59"W
Pisos 1. Águas **2. Portas** 2 na fachada principal. **Janelas** 1 na fachada principal e 4 na fachada tardoz. **Chaminé** 2. **Forno** sim. **Poial** não. **Tanque** não. **Contrafortes** não. **Cunhais** não. **Cor** cal branca com moldura azul. **Ornamentos** não. **Outros elementos** não. **Paredes exteriores** tijolo rebocado. **Paredes interiores** sem leitura. **Cobertura** estrutura de madeira com telha cerâmica. **Pavimento** sem leitura. **Vãos** sem leitura. **Construção evolutiva** não. **Outras construções** uma construção anexa.


pa39

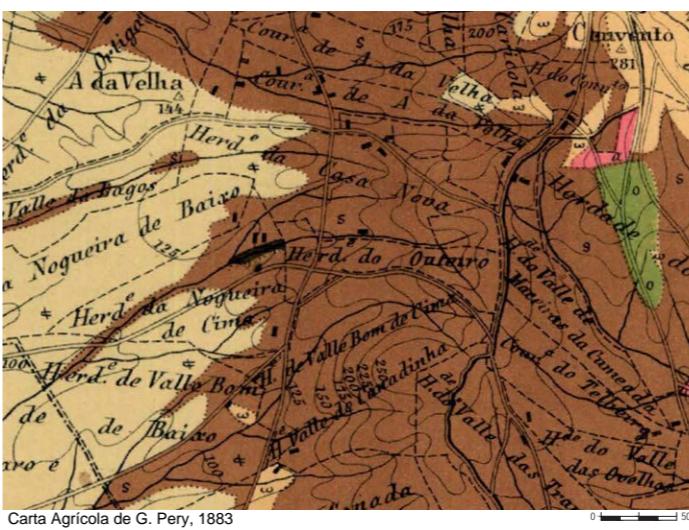

Carta Agrícola de G. Pery, 1883

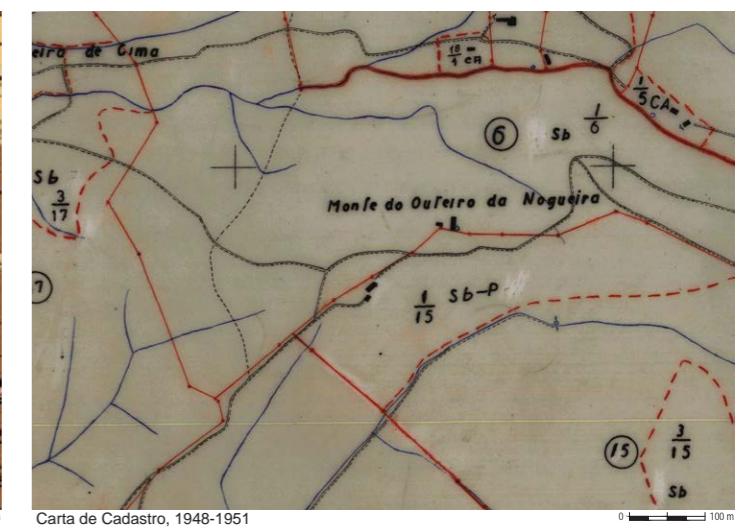

Carta de Cadastro, 1948-1951

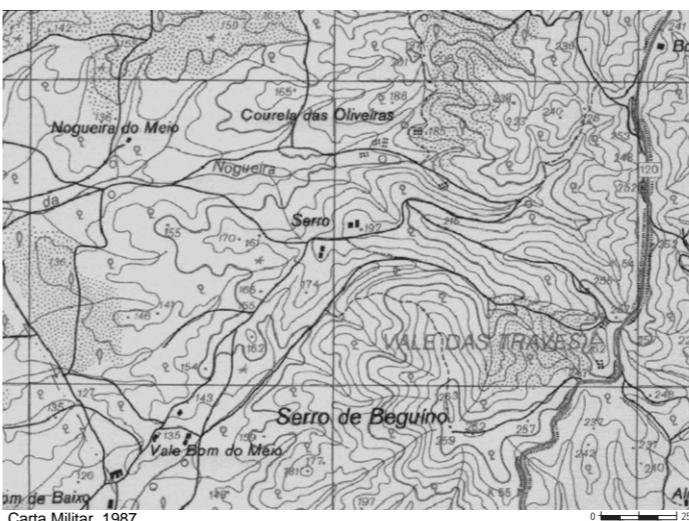


Carta Militar, 1987




Ortofotomap, 2015

pa39 | Serro, Santiago do Cacém

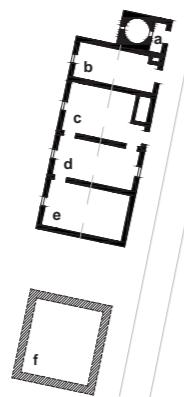

Legenda:
 a. Casa do forno
 b. Cozinha
 c. Cozinha
 d. Quarto
 e. Quarto
 f. Apoio à actividade agro-pequária (Compartimentação interior desconhecida)
 Planta

0 5 m

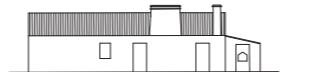

Vista principal




Monte do Outeiro da Nogueira, Santiago do Cacém, anterior a 1883.


37°58'04.96"N ; 8°42'57.30"W

pa40


Pisos 1. Águas 2. Portas 1 na fachada principal e 1 na fachada tardoiz. **Janelas** 2 na fachada principal e 1 na fachada tardoiz. **Chaminé** 1. **Forno** sim. **Poial** sim. **Tanque** não. **Contrafortes** não. **Cunhais** não. **Cor** cal branca com moldura azul. **Ornamentos** não. **Outros elementos** não. **Paredes exteriores** taipa e pedra rebocadas e caiadas. **Paredes interiores** taipa. **Cobertura** estrutura de madeira com telha cerâmica. **Pavimento** contínuo em terra comprimida. **Vãos** sem leitura. **Construção evolutiva** não. **Outras construções** dependência para animais.

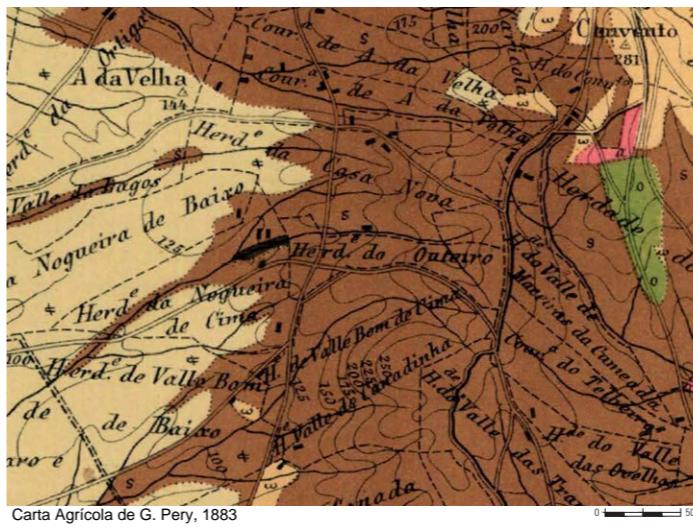

Carta Agrícola de G. Pery, 1883

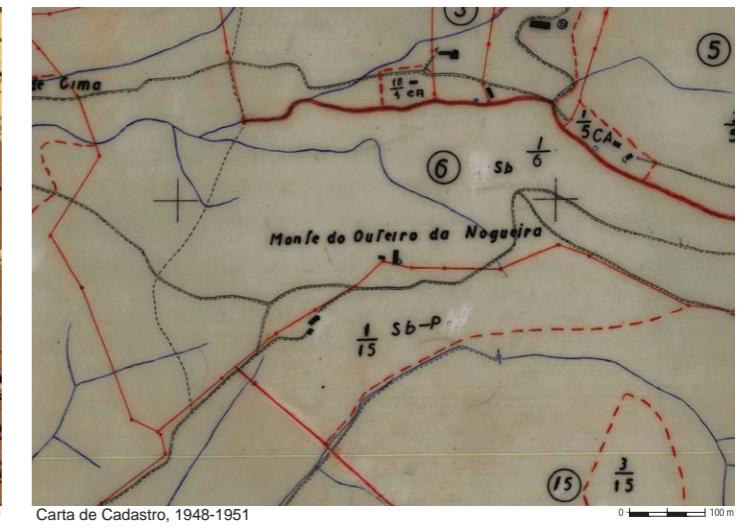

Carta de Cadastro, 1948-1951

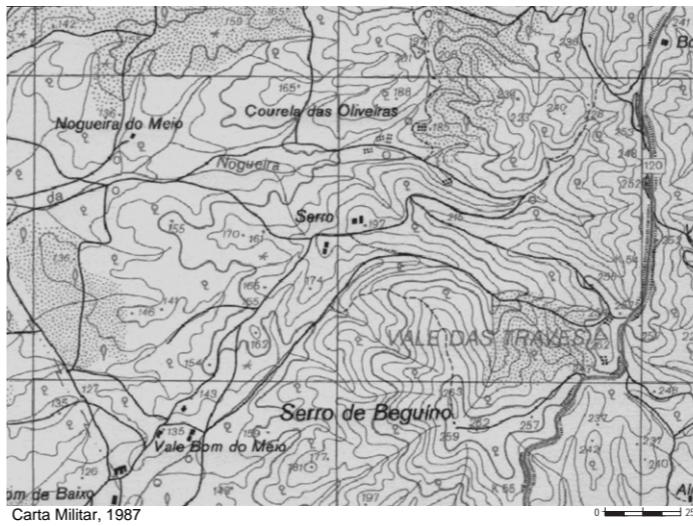

Carta Militar, 1987





Ortofotomap, 2015

0 100 m

0 20 m




pa40 | Monte Outeiro da Nogueira, Santiago do Cacém

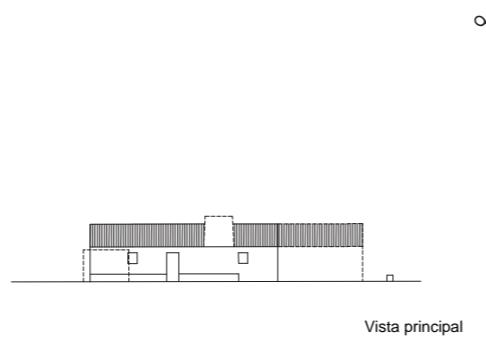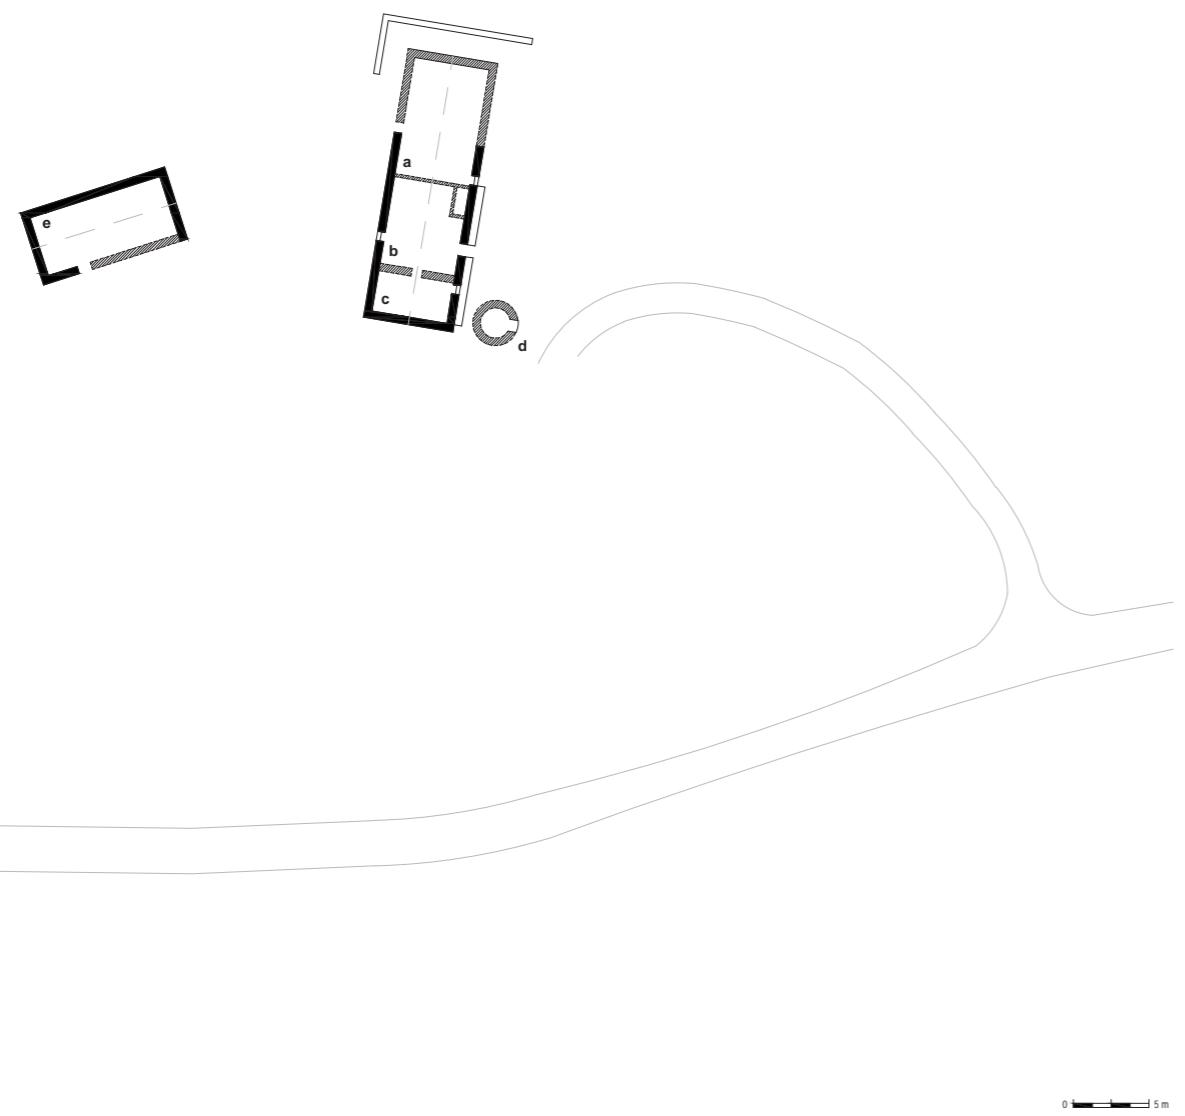

Sem nome, Santiago do Cacém, anterior a 1883.
37°56'15.39"N ; 8°42'11.08"W

Pisos 1. Águas 2. Portas 2 na fachada principal. **Janelas** 1 na fachada principal e 1 na fachada tardoz. **Chaminé** 1. **Forno** sim. **Poial** sim. **Tanque** não. **Contrafortes** não. **Cunhais** tirantes metálicos. **Cor** cal branca. **Ornamentos** não. **Outros elementos** não. **Paredes exteriores** taipa e pequenas pedras rebocadas e caiadas. **Paredes interiores** sem leitura. **Cobertura** estrutura de madeira com telha cerâmica. **Pavimento** sem leitura. **Vãos** lintel em madeira. **Construção evolutiva** não. **Outras construções** dependência para animais nas proximidades.

pa41

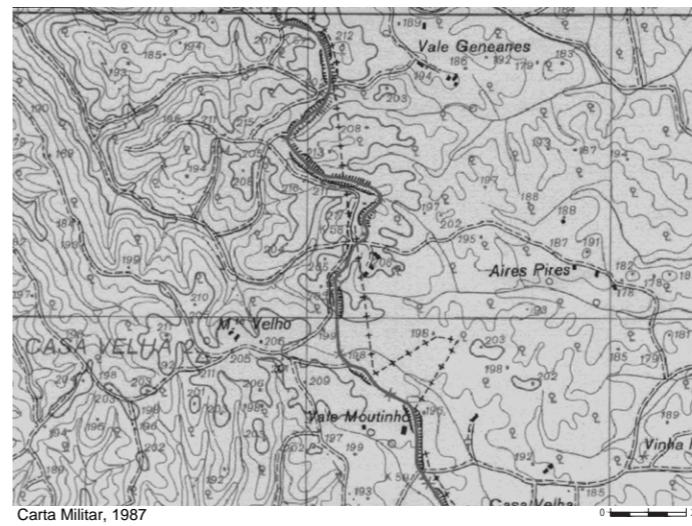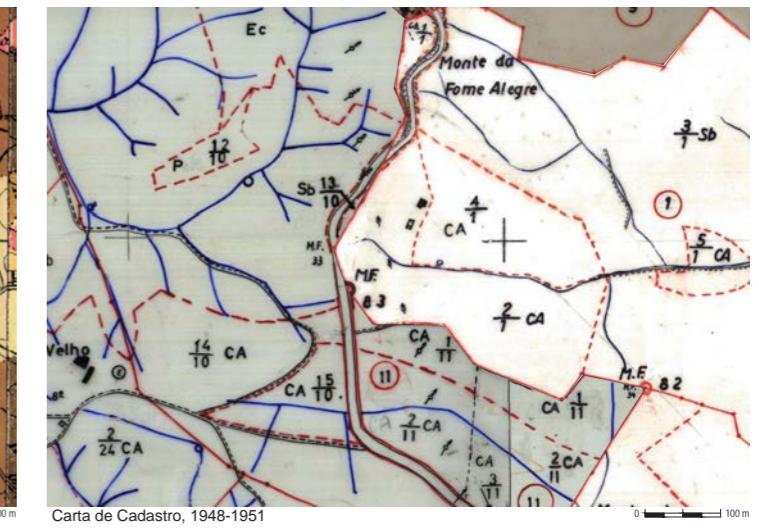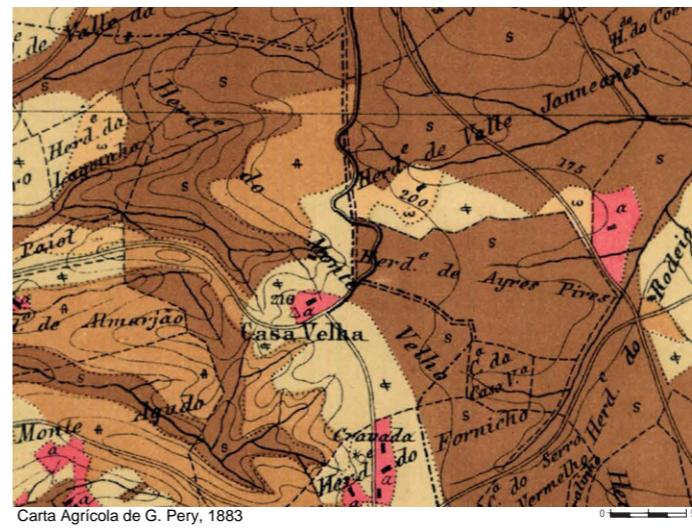






Monte Velho, Sines, anterior a 1883.

37°56'9.09"N ; 8°42'29.22"W

Pisos 1. Águas 2. Portas 2 na fachada principal. **Janelas** não. **Chaminé** não. **Forno** sim. **Poial** não. **Tanque** não. **Contrafortes** não. **Cunhais** não. **Cor** sem leitura. **Ornamentos** não. **Outros elementos** a construção desenvolve-se em profundidade aumentando a água da fachada tardoz. **Paredes exteriores** taipa e pedra. **Paredes interiores** sem leitura. **Cobertura** estrutura de madeira com telha cerâmica. **Pavimento** sem leitura. **Vãos** lintel em madeira. **Construção evolutiva** não. **Outras construções** uma construção posterior nas proximidades.

pa42

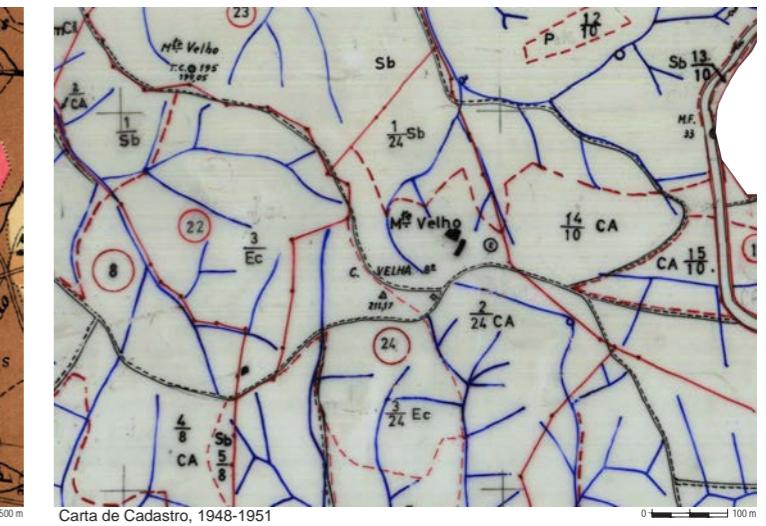
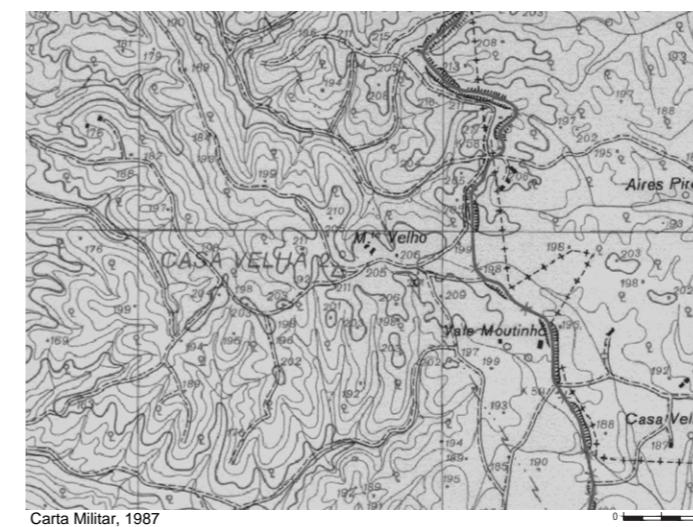
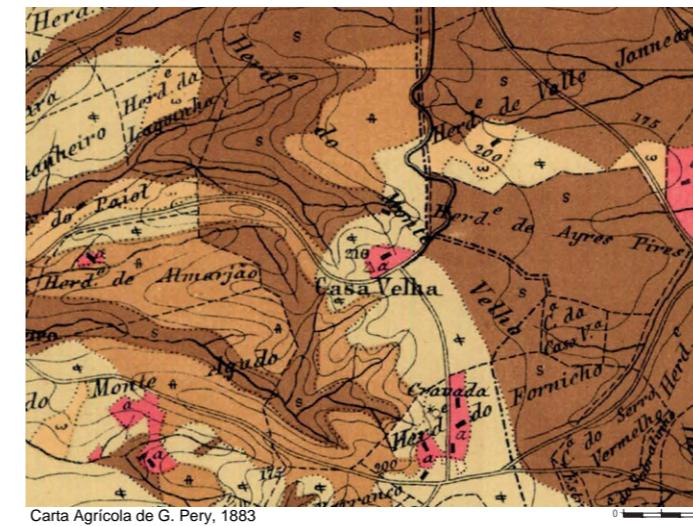




Fornicho, Sines, anteriro a 1883.
37°55'25.27"N ; 8°42'13.99"W

pa43

Pisos 1. Águas 2. Portas 2 na fachada principal e 1 na fachada lateral. **Janelas** 1 na fachada principal. **Chaminé** 1. **Forno** sim. **Poial** sim. **Tanque** não. **Contrafortes** não. **Cunhais** não. **Cor** cal branca. **Ornamentos** não. **Outros elementos** a construção desenvolve-se em profundidade aumentando a água da fachada tardoz. **Paredes exteriores** taipa. **Paredes interiores** sem leitura. **Cobertura** estrutura de madeira com telha cerâmica. **Pavimento** sem leitura. **Vãos** madeira e ferro. **Construção evolutiva** não. **Outras construções** não.

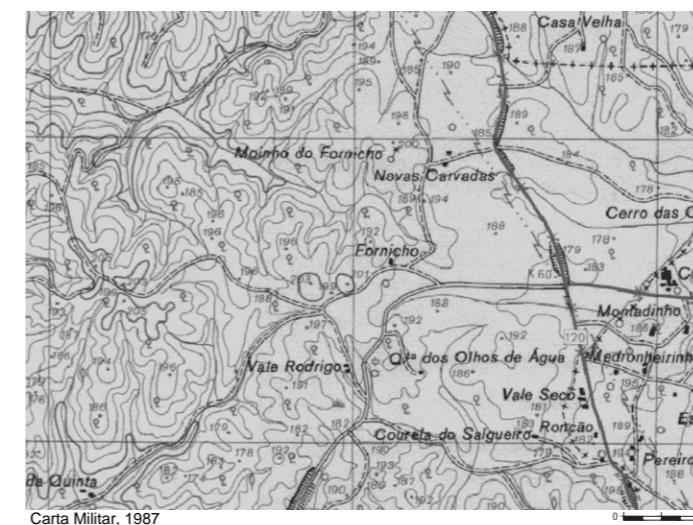
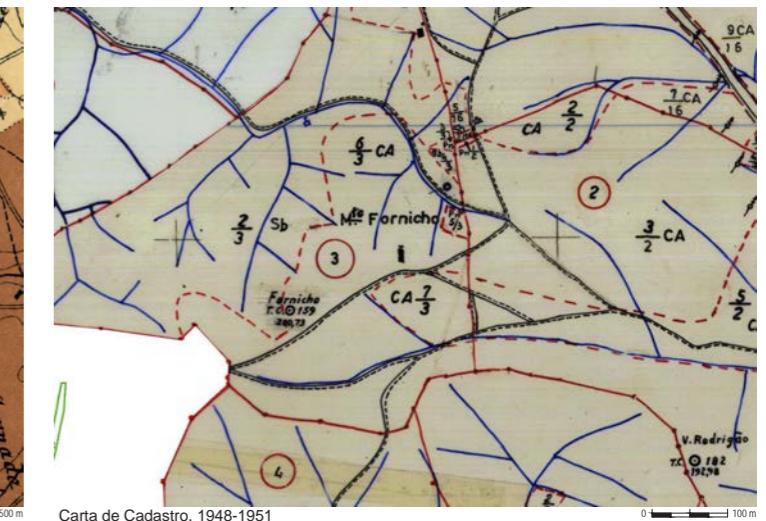
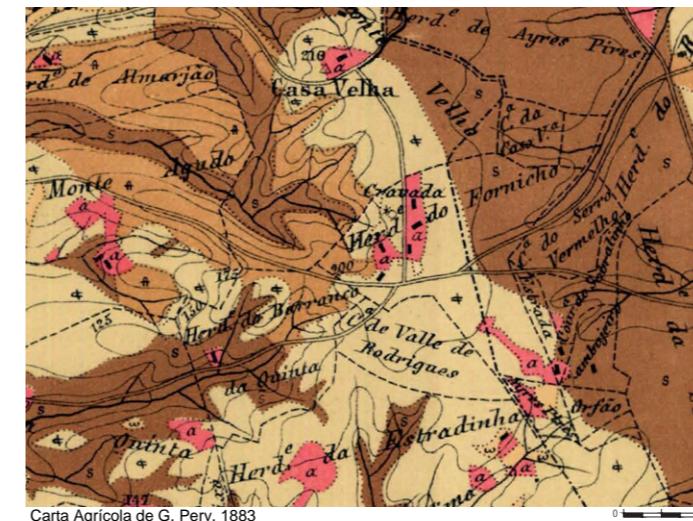




Boavista, Santiago do Cacém, anterior a 1883
37°54'22.56"N ; 8°41'6.44"W

Pisos 1. Águas 2. Portas 5 na fachada principal. Janelas 1 na fachada principal e 1 na fachada tardoz. Chaminé 3. Forno não. Poial sim. Tanque não. **Contrafortes** não. **Cunhais** ligantes metálicos. Cor cal branca. **Ornamentos** chaminé com elementos metálicos decorativos. **Outros elementos** não. **Paredes exteriores** taipa caiada e xisto. **Paredes interiores** sem leitura. **Cobertura** estrutura de madeira com telha cerâmica. **Pavimento** contínuo em terra comprimida. **Vãos** cantaria, lintel. **Construção evolutiva** não. **Outras construções** poço e dependência para animais.


pa44

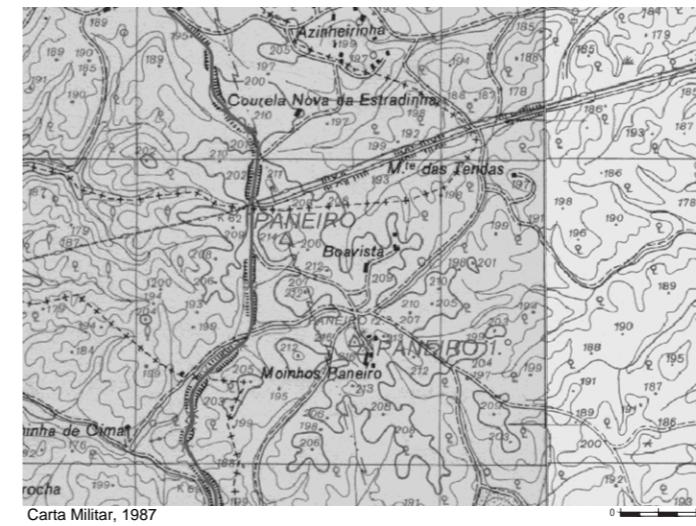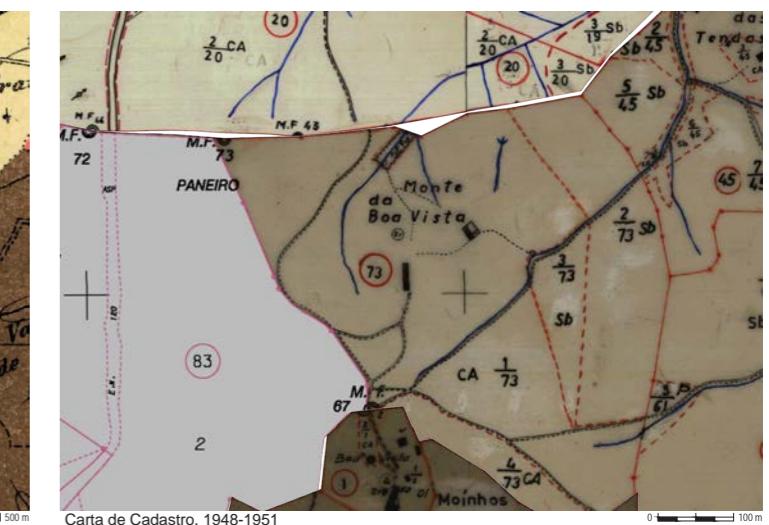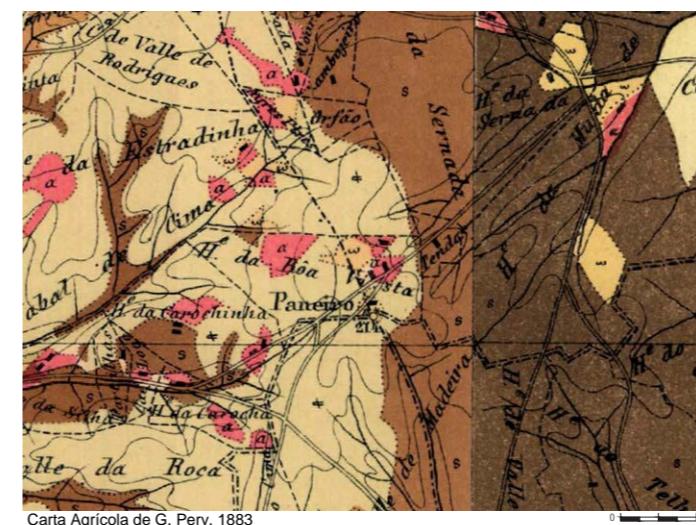



pa44 | Boavista, Santiago do Cacém

Vista principal

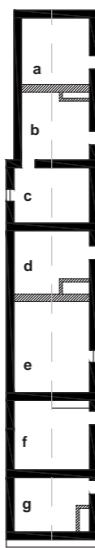

Legenda:
 a. Arrumos para alfaias agrícolas
 b. Cozinha
 c. Quarto
 d. Cozinha
 e. Quarto
 f. Arrumos/ Apoio à actividade agro-pecuária
 g. Cozinha
 Planta






Sem nome (Moinho da Cabra), Sines, anterior a 1883.
 $37^{\circ}50'18.83''N$; $8^{\circ}43'26.24''W$

pa45

Pisos 1. Águas 2. Portas sem leitura. Janelas sem leitura. **Chaminé** 1. Forno não. **Poial** não. Tanque não. **Contrafortes** não. **Cunhais** não. **Cor** cal branca. **Ornamentos** não. **Outros elementos** construção alongada com divisões e parede estrutural interior. **Paredes exteriores** taipa pedra. **Paredes interiores** sem leitura. **Cobertura** estrutura de madeira com telha cerâmica. **Pavimento** sem leitura. **Vãos** sem leitura. **Construção evolutiva** não. **Outras construções** moinho com reabilitação nas últimas décadas.

Nota: a descrição refere-se ao monte que serve de apoio ao moinho

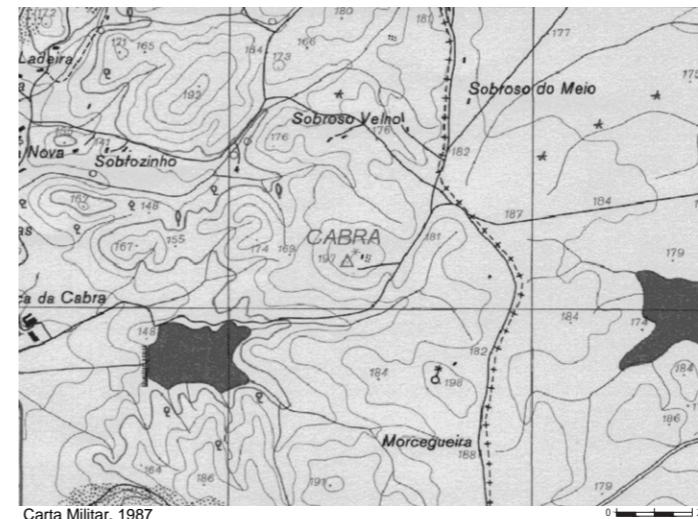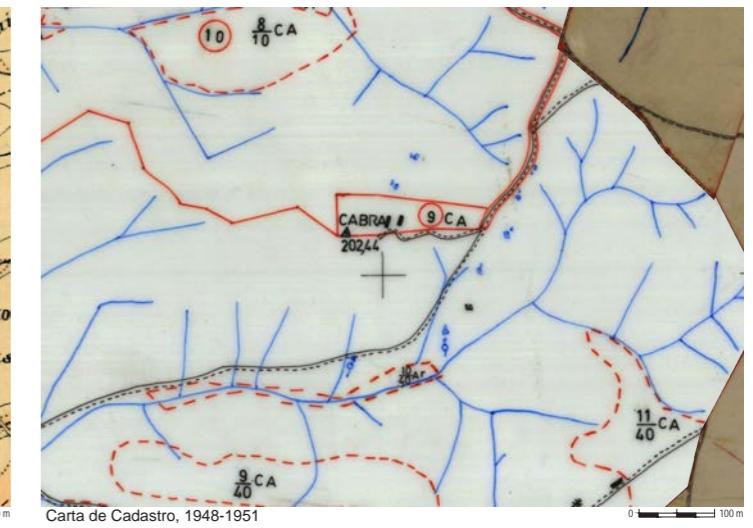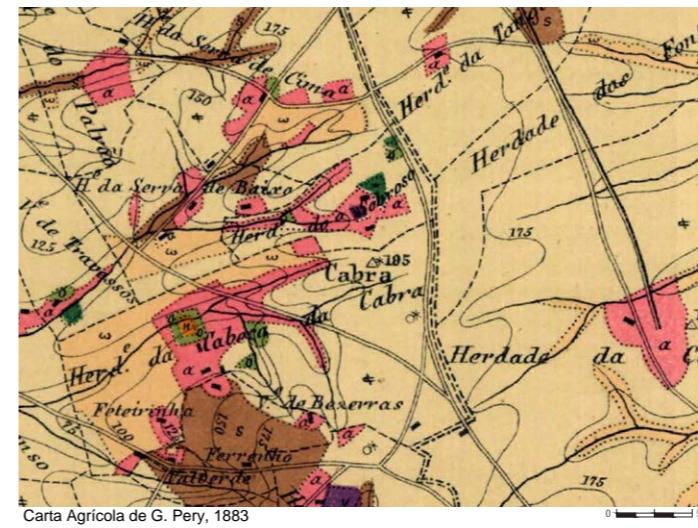




Sem nome (Moinho da Morcegueira), Sines, anterior a 1883.

37°50'6.92"N ; 8°43'14.03"W

Pisos 1. Águas 2. Portas 1 na fachada principal. **Janelas** 1 na fachada principal. **Chaminé** sem leitura. **Forno** sem leitura. **Poial** sem leitura. **Tanque** não. **Contrafortes** não. **Cunhais** não. **Cor** cal branca. **Ornamentos** não. **Outros elementos** não. **Paredes exteriores** taipa e pedra. **Paredes interiores** sem leitura. **Cobertura** estrutura de madeira com telha cerâmica. **Pavimento** sem leitura. **Vãos** lintel em madeira. **Construção evolutiva** não. **Outras construções** moinho.

pa46


Nota: a descrição refere-se ao monte que serve de apoio ao moinho

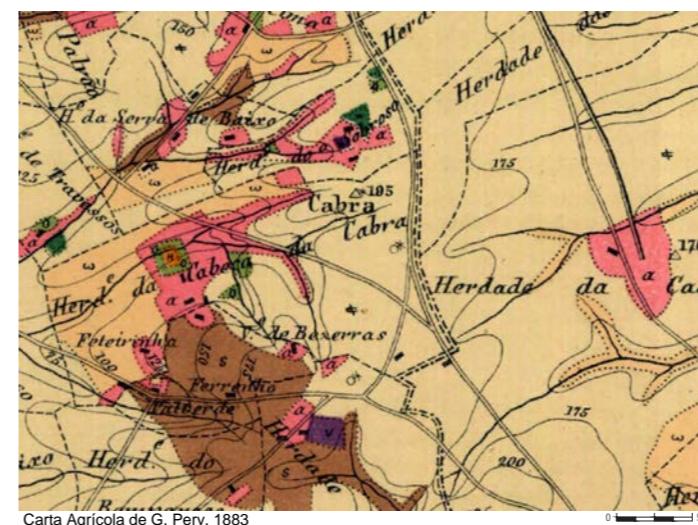

Carta Agrícola de G. Pery, 1883



Carta Militar, 1987

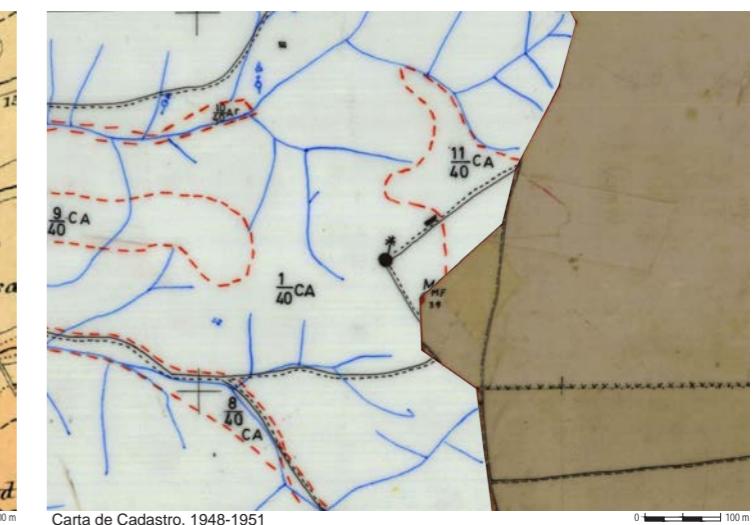

Carta de Cadastro, 1948-1951



Ortofotomapa, 2015



Curralões, Santiago do Cacém, sem data.

37°47'26.34"N ; 8°39'52.95"W


Pisos 1. Águas 2. Portas sem leitura. **Janelas** 2 na fachada tardoz, fachada principal sem leitura. **Chaminé** 3 no conjunto das 4 edificações. **Forno** não. **Poial** sem leitura. **Tanque** sem leitura. **Contrafortes** não. **Cunhais** não. **Cor** cal branca. **Ornamentos** não. **Outros elementos** não. **Paredes exteriores** misto. **Paredes interiores** sem leitura. **Cobertura** estrutura de madeira com telha cerâmica. **Pavimento** sem leitura. **Vãos** sem leitura. **Construção evolutiva** não. **Outras construções** conjunto de 4 edificações me banda.

pa47

Nota: a descrição refere-se ao conjunto das 4 edificações em banda.

"Cartografia inexistente"

Carta Agrícola de G. Pery, 1883

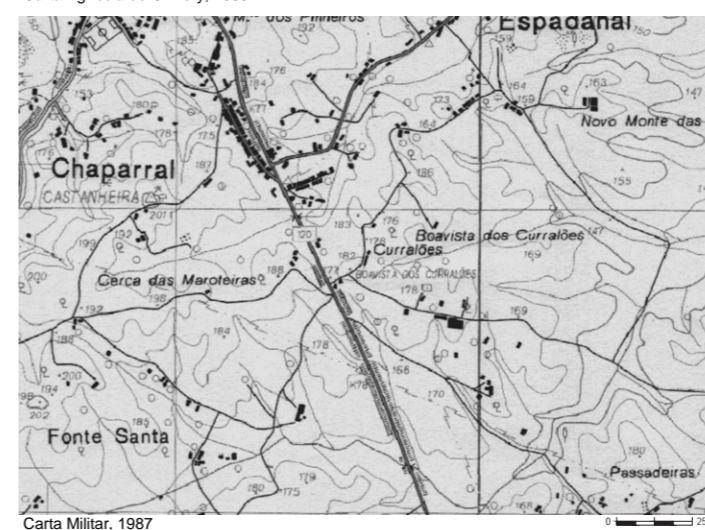



Fonte Santa de Baixo, Santiago do Cacém, sem data.

37°47'10.82"N ; 8°40'2.37"W


Pisos 1. Águas 2. Portas 1 na fachada principal. **Janelas** 1 na fachada principal. **Chamíné** não. **Forno** não. **Poial** não. **Tanque** não. **Contrafortes** não. **Cunhais** não. **Cor** cal branca. **Ornamentos** não. **Outros elementos** muro em pedra e taipa. **Paredes exteriores** misto. **Paredes interiores** sem leitura. **Cobertura** estrutura de madeira com telha cerâmica. **Pavimento** sem leitura. **Vãos** sem leitura. **Construção evolutiva** não. **Outras construções** várias dependências para animais e agrícolas.

pa48


Nota: a descrição refere-se à edificação com duas fachadas para o pátio.



Carta Agrícola de G. Pery, 1883

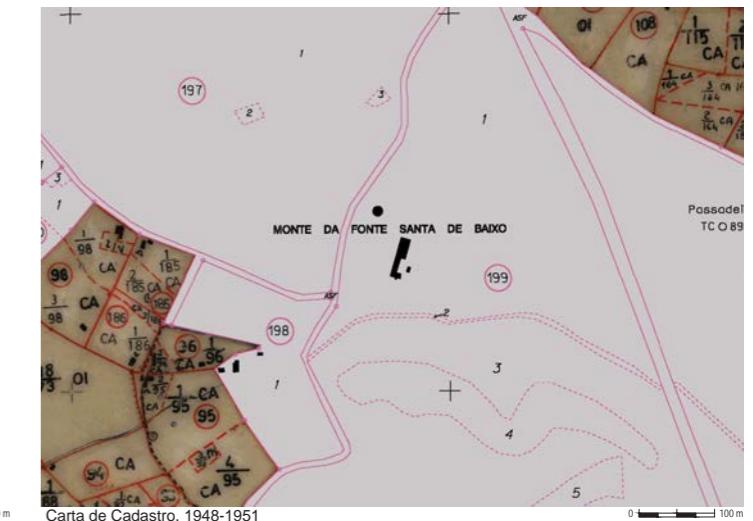

Carta de Cadastro, 1948-1951

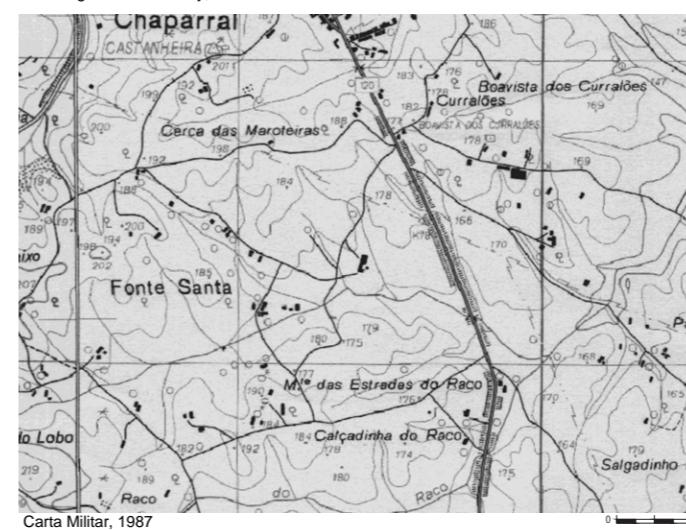

Carta Militar, 1987



Ortofotomapa, 2015




Sem nome, Santiago do Cacém, anterior a 1883.
37°46'56.57"N ; 8°40'45.47"W

pa49


Pisos 1. Águas 2. Portas 2 na fachada principal e 1 na fachada lateral para animais. **Janelas** 2. Chaminé 2. Forno não. Poial não. Tanque não. **Contrafortes** sim. Cunhais em pedra. **Cor** cal branca. **Ornamentos** não. **Outros elementos** a construção desenvolve-se em profundidade. **Paredes exteriores** taipa e pedra. **Paredes interiores** sem leitura. **Cobertura** estrutura de madeira com telha cerâmica. **Pavimento** sem leitura. **Vãos** portas em madeira com postigo. **Construção evolutiva** sim. **Outras construções** curral, abrigo de apoio agrícola.



Carta Agrícola de G. Pery, 1883

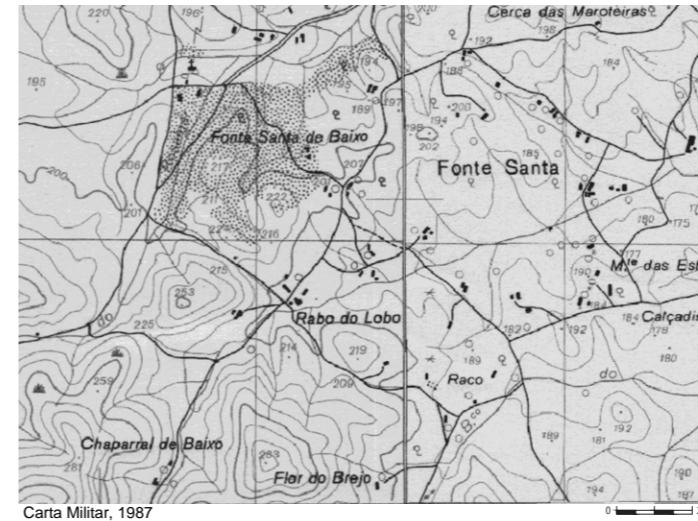

Carta Militar, 1987

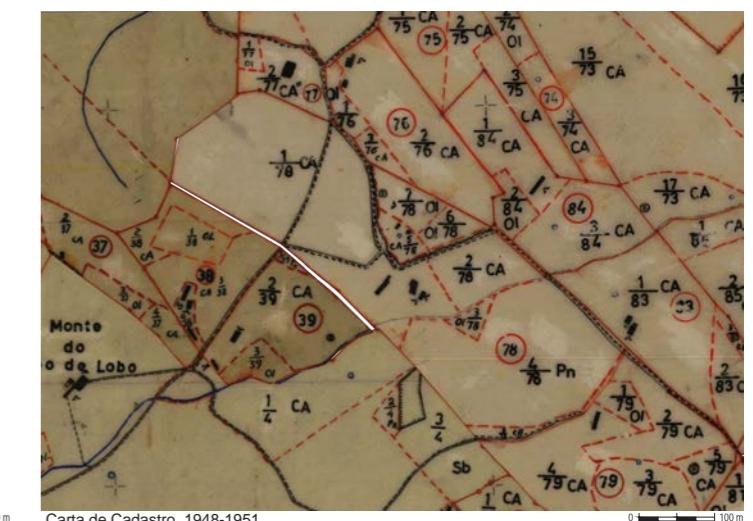

Carta de Cadastro, 1948-1951




Ortofotomap, 2015



pa49 | Monte sem nome, Santiago do Cacém



Vista principal

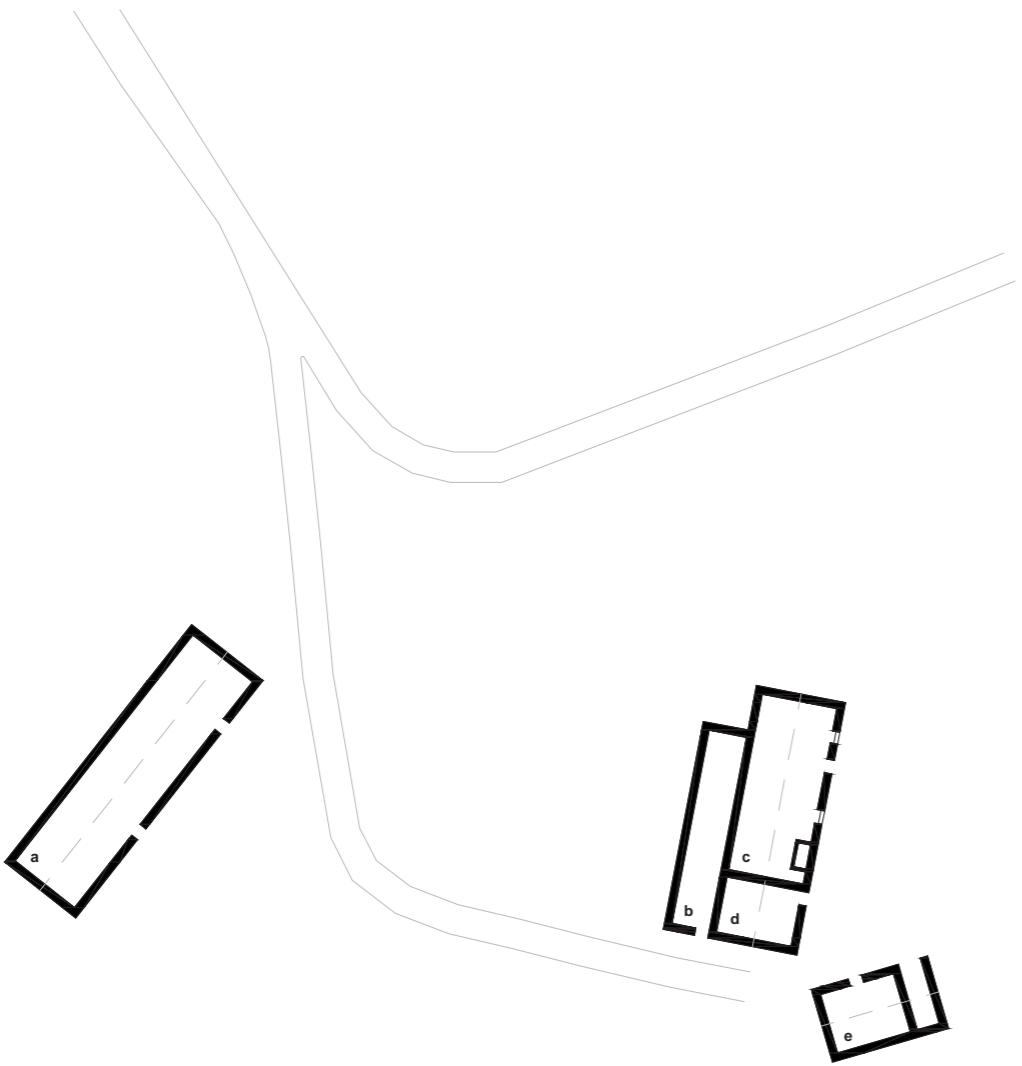


Legenda:
 a. Dependência para animais (Compartimentação interior desconhecida)
 b. Apoio à actividade agro-pecuária (Compartimentação interior desconhecida)
 c. Cozinha (compartimentação interior desconhecida)
 d. Arrumos/ Apoio à actividade agro-pecuária
 e. Apoio à actividade agro-pecuária (Compartimentação interior desconhecida)

Planta



0 5m



Carta Agrícola de G. Pery, 1883

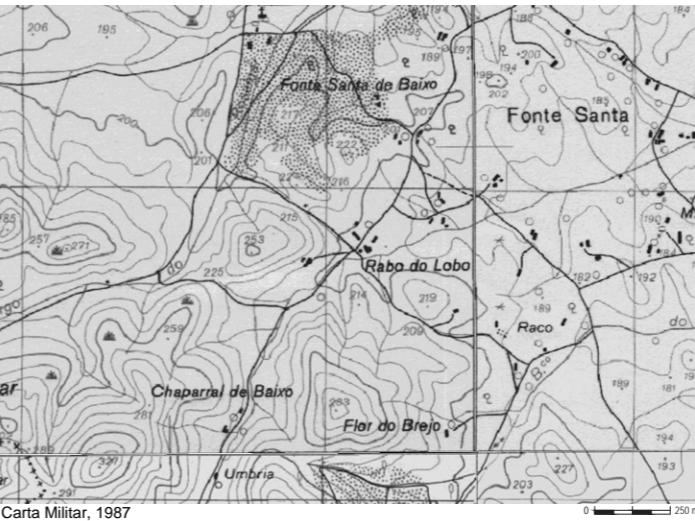

Carta Militar, 1987

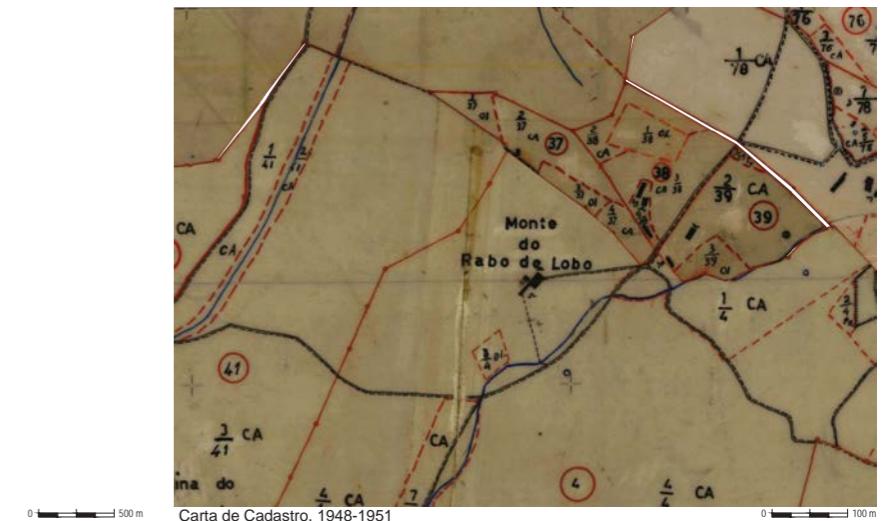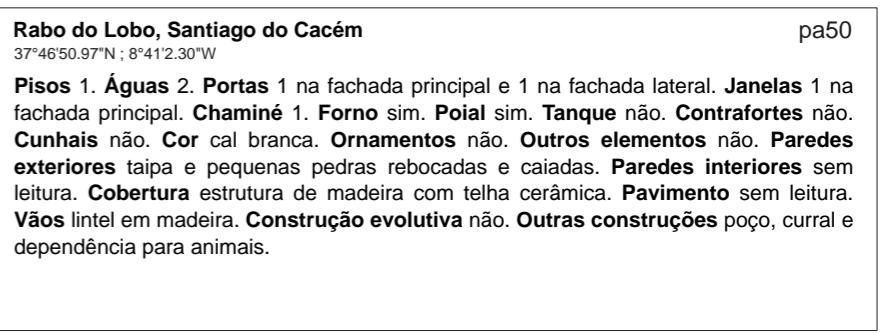

Carta de Cadastro, 1948-1951



Ortofotomap, 2015

Rabo do Lobo, Santiago do Cacém

37°46'50.97"N ; 8°41'2.30"W


Pisos 1. Águas 2. Portas 1 na fachada principal e 1 na fachada lateral. **Janelas** 1 na fachada principal. **Chaminé** 1. **Forno** sim. **Poial** sim. **Tanque** não. **Contrafortes** não. **Cunhais** não. **Cor** cal branca. **Ornamentos** não. **Outros elementos** não. **Paredes exteriores** taipa e pequenas pedras rebocadas e caiadas. **Paredes interiores** sem leitura. **Cobertura** estrutura de madeira com telha cerâmica. **Pavimento** sem leitura. **Vãos** lintel em madeira. **Construção evolutiva** não. **Outras construções** poço, curral e dependência para animais.



Chaparral de Baixo, Santiago do Cacém, sem data.
37°46'34.73"N ; 8°41'14.03"W

pa51


Pisos 1. Águas 2. Portas 2 na fachada principal. **Janelas** 1 na fachada principal. **Chaminé** 1. **Forno** sim. **Poial** não. **Tanque** não. **Contrafortes** não. **Cunhais** não. **Cor** cal branca com moldura e barra azul. **Ornamentos** não. **Outros elementos** não. **Paredes exteriores** taipa e pedra. **Paredes interiores** sem leitura. **Cobertura** estrutura de madeira com telha cerâmica. **Pavimento** sem leitura. **Vãos** madeira e vidro. **Construção evolutiva** não. **Outras construções** poço e dependência para animais.

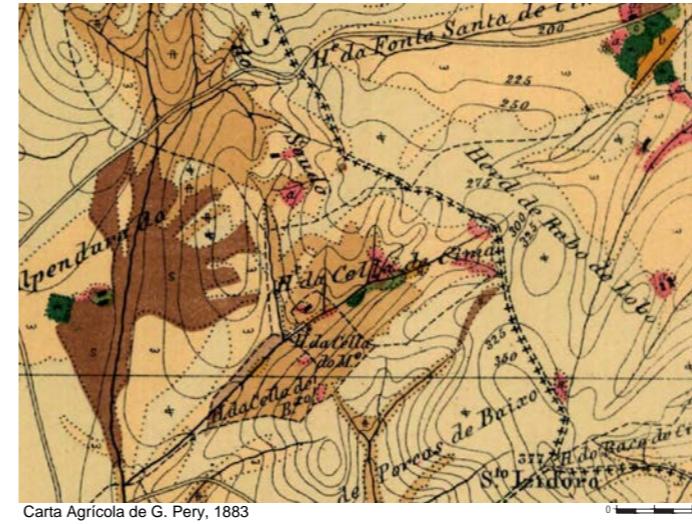

Carta Agrícola de G. Pery, 1883



Carta Militar, 1987

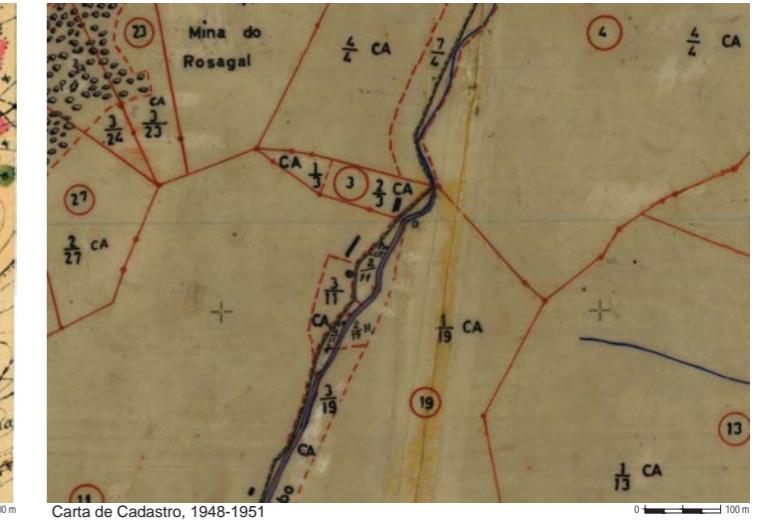

Carta de Cadastro, 1948-1951



Ortofotomapa, 2015

montes em pontos médios




Sesmarias das Moças, Grândola, anterior a 1883.

38°9'51.50"N ; 8°26'6.61"W


pm01

Pisos 1. Águas 2. Portas 1 na fachada principal. **Janelas** 1 na fachada principal. **Chaminé** 1. **Forno** não. **Poial** não. **Tanque** não. **Contrafortes** não. **Cunhais** não. **Cor** cal branca com barra azul. **Ornamentos** não. **Outros elementos** não. **Paredes exteriores** taipa e misto. **Paredes interiores** sem leitura. **Cobertura** estrutura de madeira com telha cerâmica. **Pavimento** sem leitura. **Vãos** sem leitura. **Construção evolutiva** não. **Outras construções** várias dependências para animais.


Nota: a descrição refere-se ao módulo, que se repete, em banda.

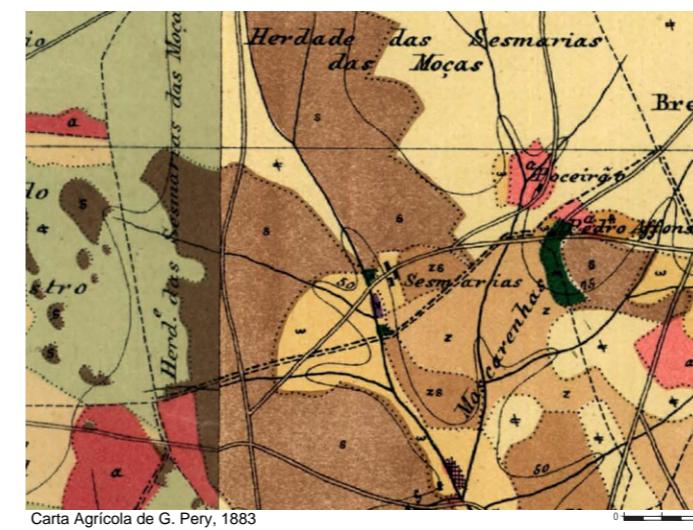

Carta Agrícola de G. Pery, 1883

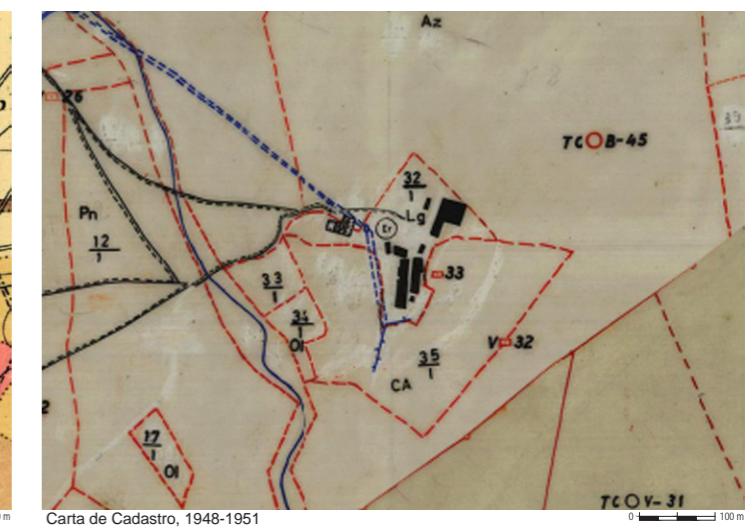

Carta de Cadastro, 1948-1951

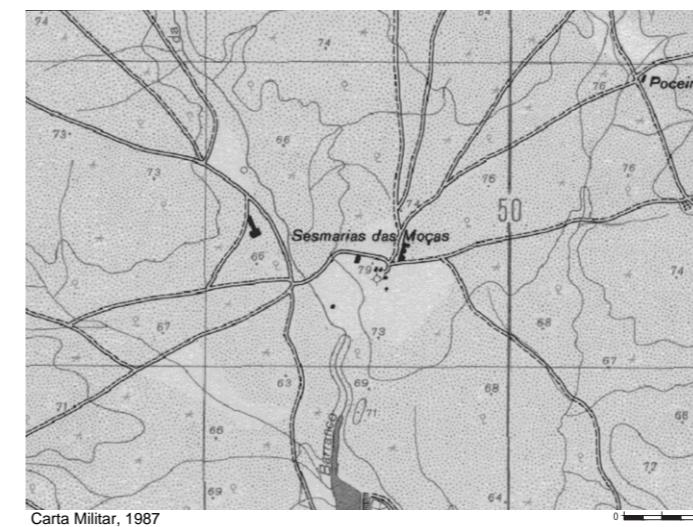

Carta Militar, 1987




Ortofotomap, 2015



Herdade de Mascarenhas, Grândola, anterior a 1883.
38°8'41.35"N ; 8°25'32.04"W

pm02


Pisos 1. Águas 2. Portas 2 na fachada principal. Janelas 2 na fachada principal e 2 na fachada tardoz. Chaminé 2. Forno não. Poial não. Tanque não. **Contrafortes** não. **Cunhais** tirantes metálicos. **Cor** cal branca. **Ornamentos** não **Outros elementos** lintel em madeira e cantaria em abobe. **Paredes exteriores** taipa. **Paredes interiores** abobe. **Cobertura** estrutura de madeira com telha cerâmica. **Pavimento** contínuo em terra comprimida. **Vãos** portas em tábua de madeira com postigo. **Construção evolutiva** não. **Outras construções** silo, eira, celeiro, estábulo e curral.

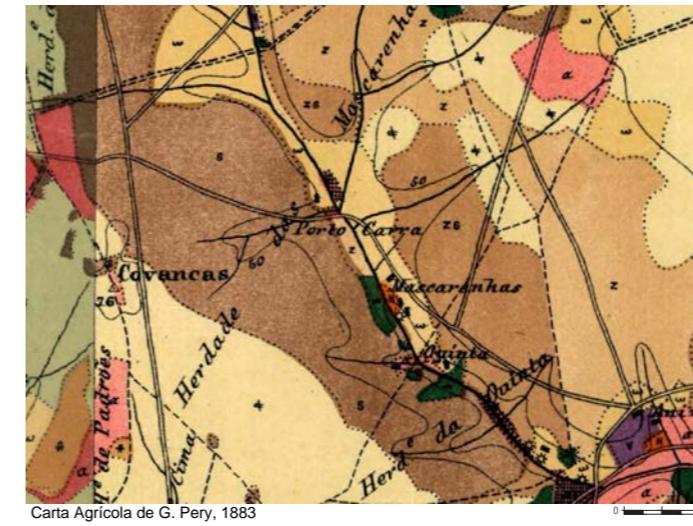

Carta Agrícola de G. Pery, 1883

0


500 m

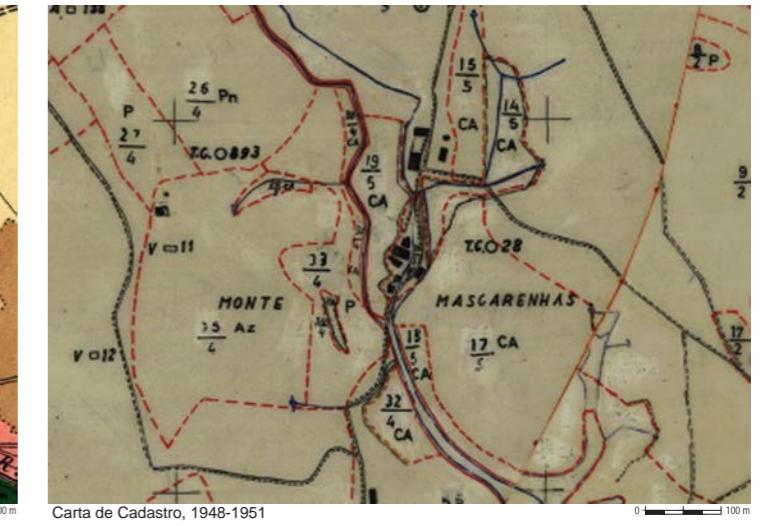

Carta de Cadastro, 1948-1951

0

100 m

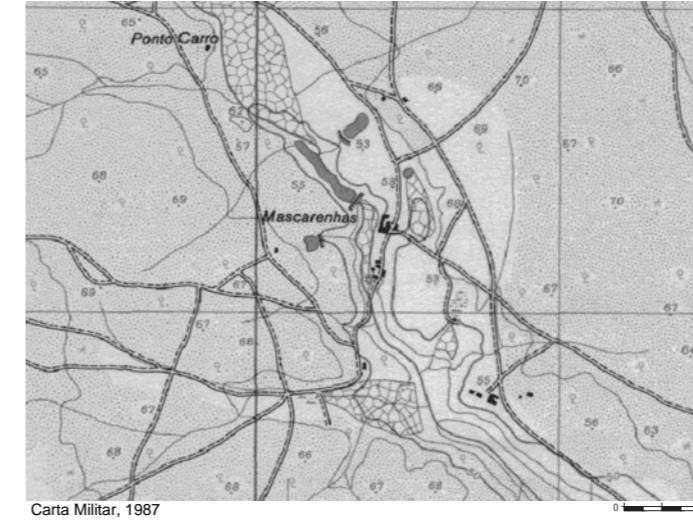

Carta Militar, 1987

0



250 m




Ortofotomap, 2015

0

20 m

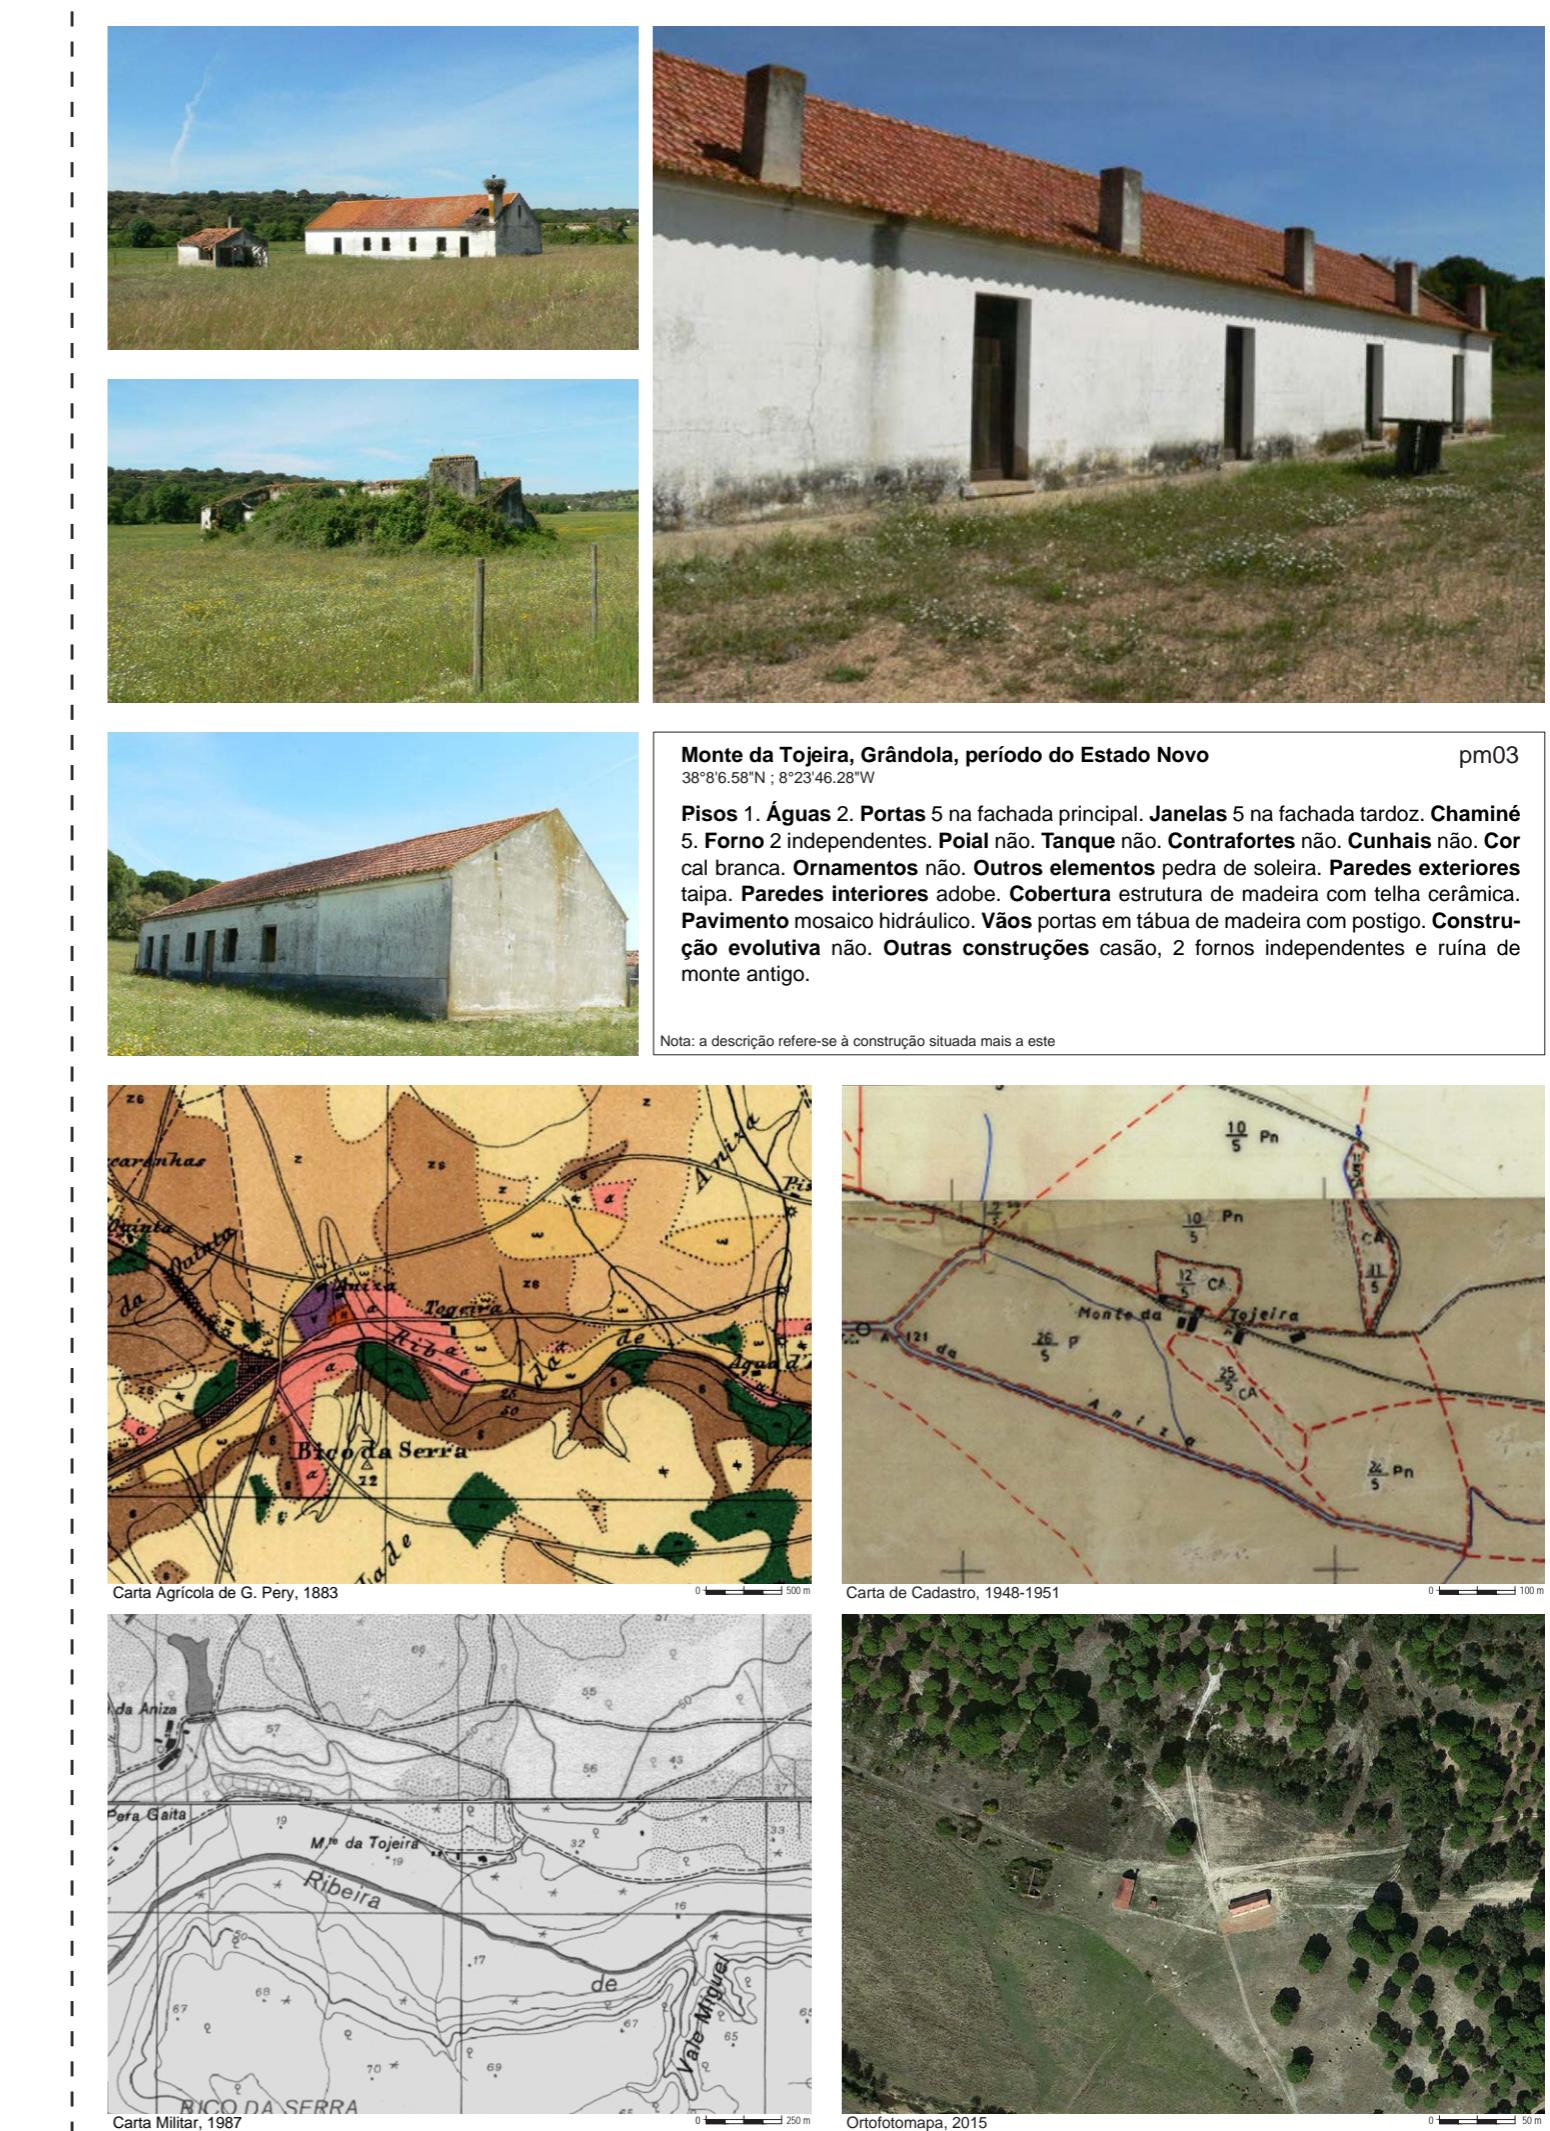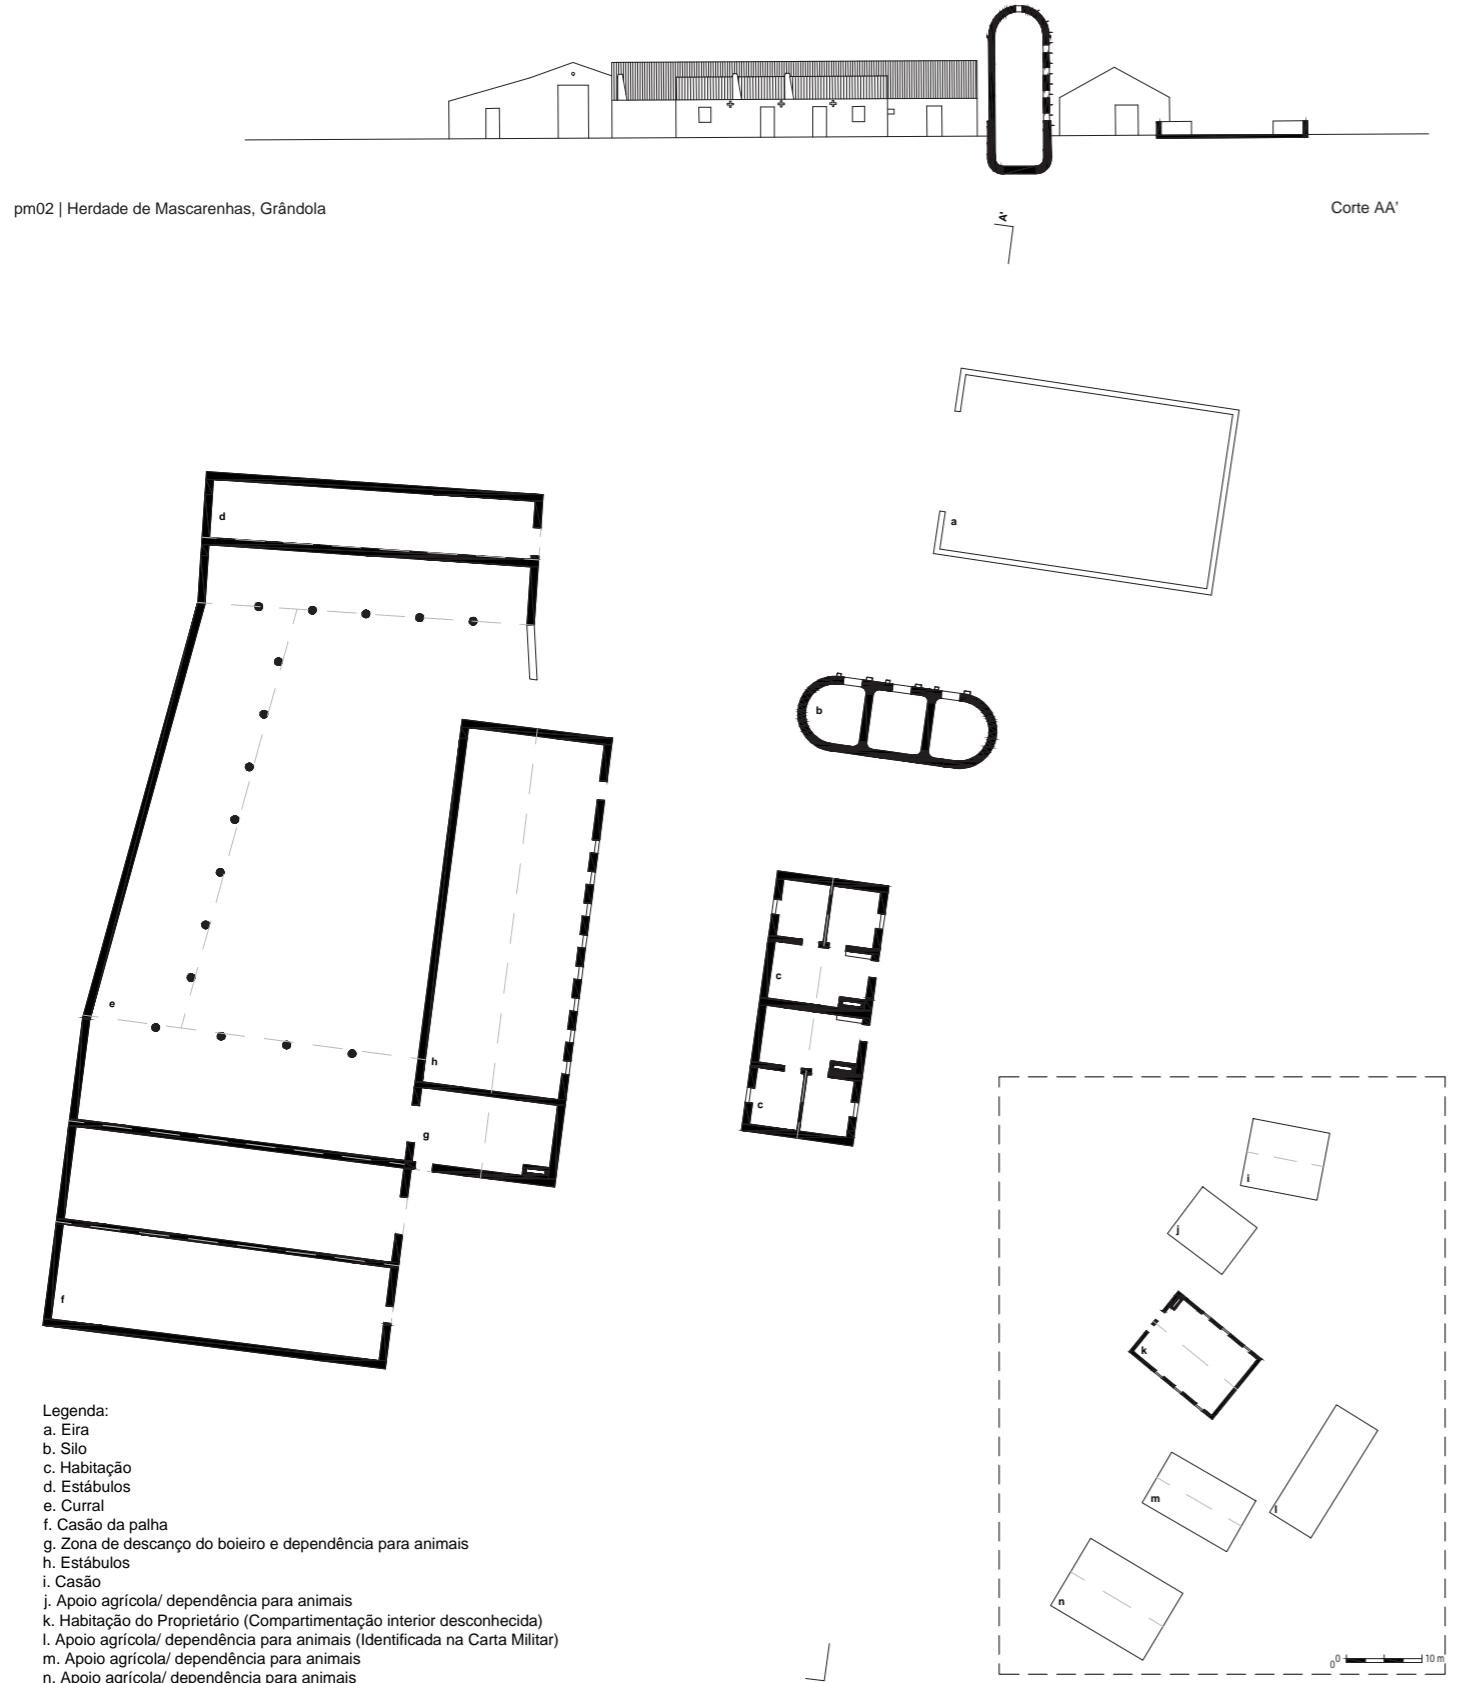


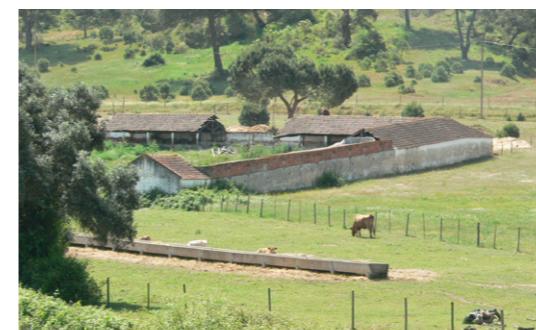


Monte da Assencada, Grândola, anterior a 1883
38°7'43.89"N ; 8°21'40.85"W

pm04


Pisos 1. Águas 2. Portas fachada principal sem leitura e 5 na fachada tardoz. **Janelas** fachada principal sem leitura e 1 na fachada tardoz. **Chaminé** 5. **Forno** não. **Poial** não. **Tanque** não. **Contrafortes** não. **Cunhais** não. **Cor** cal branca. **Ornamentos** não. **Outros elementos** a construção desenvolve-se em profundidade aumentando a água da fachada tardoz. **Paredes exteriores** taipa e pedra rebocadas e caiadas. **Paredes interiores** sem leitura. **Cobertura** estrutura de madeira com telha cerâmica. **Pavimento** sem leitura. **Vãos** sem leitura. **Construção evolutiva** sim. **Outras construções** casão e dependências para animais nas proximidades.

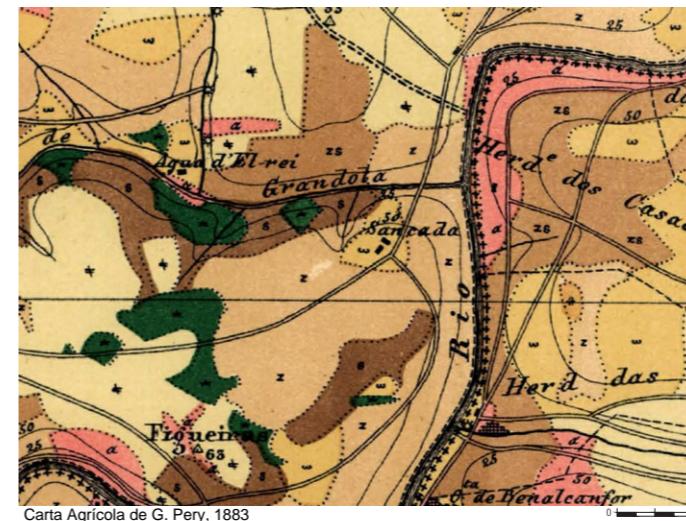

Carta Agrícola de G. Pery, 1883

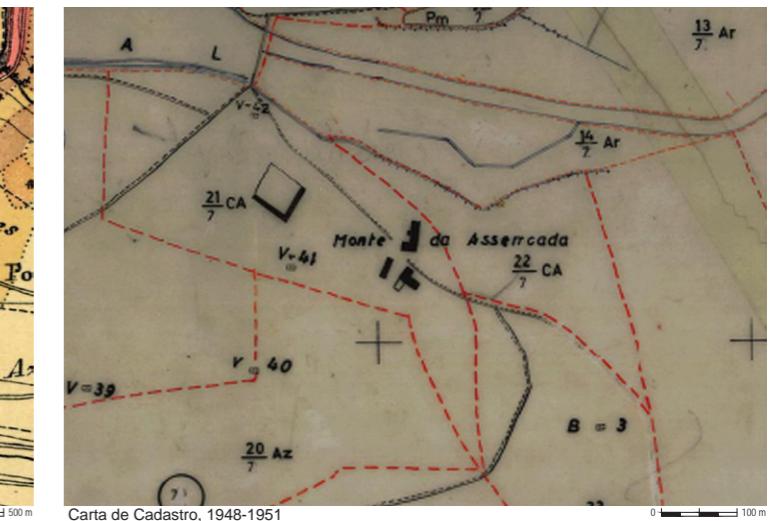

Carta de Cadastro, 1948-1951

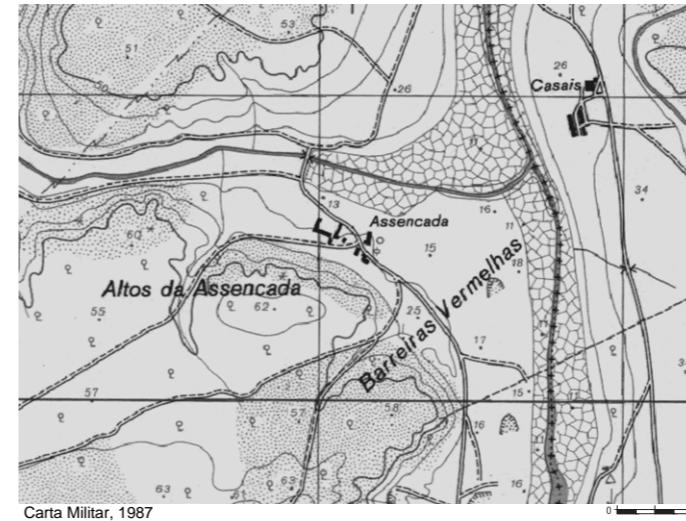

Carta Militar, 1987



Ortofotomap, 2015






Monte do Brunhal, Ferreira do Alentejo, anterior a 1883.
38°6'1.16"N ; 8°20'37.13"W



pm05


Pisos 1. Águas 2. Portas 2 na fachada principal. Janelas não. Chaminé 2. Forno não. Poial não. Tanque sim. Contrafortes não. Cunhais não. Cor cal branca com barra azul. Ornamentos não. Outros elementos a construção desenvolve-se em profundidade aumentando a água da fachada tardoz. Paredes exteriores taipa e pequenas pedras rebocadas e caiadas. Paredes interiores taipa. Cobertura estrutura de madeira com telha cerâmica. Pavimento contínuo em terra comprimida. Vãos lintel em madeira. Construção evolutiva não. Outras construções várias dependências para animais.

Nota: a descrição refere-se à construção em banda situada mais a oeste.

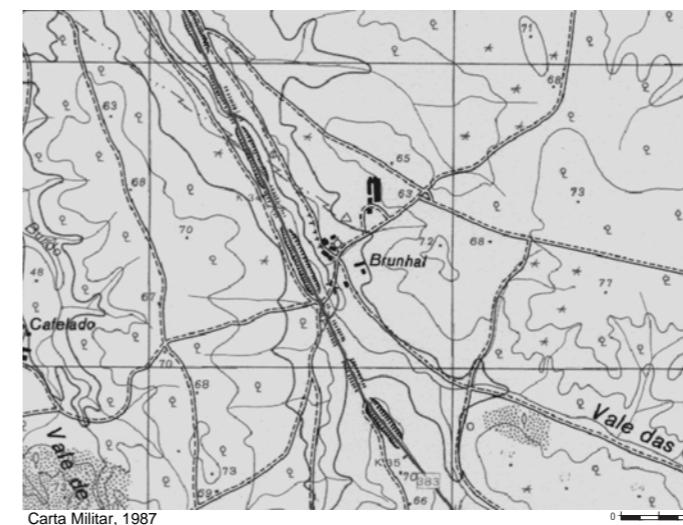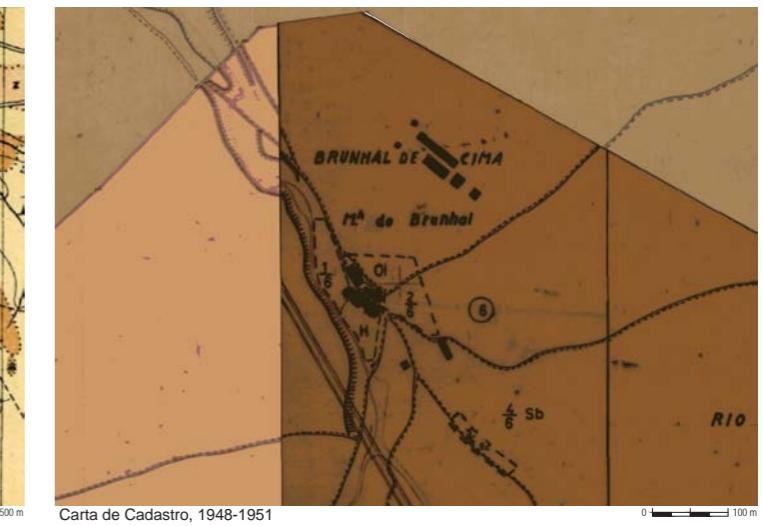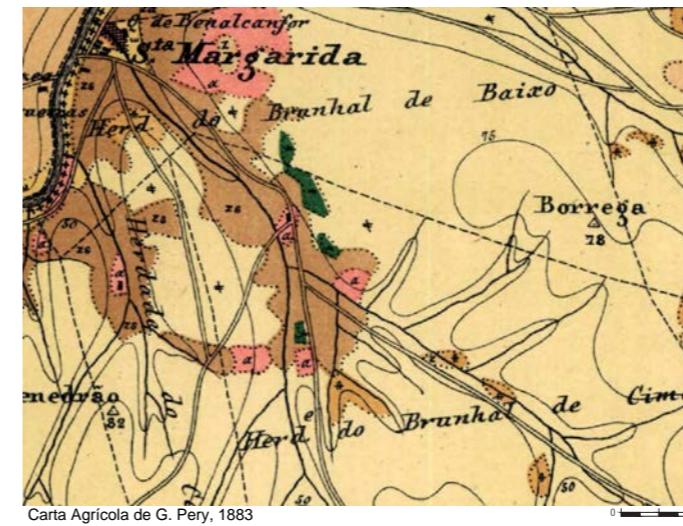



pm05 | Monte do Brunhal, Ferreira do Alentejo

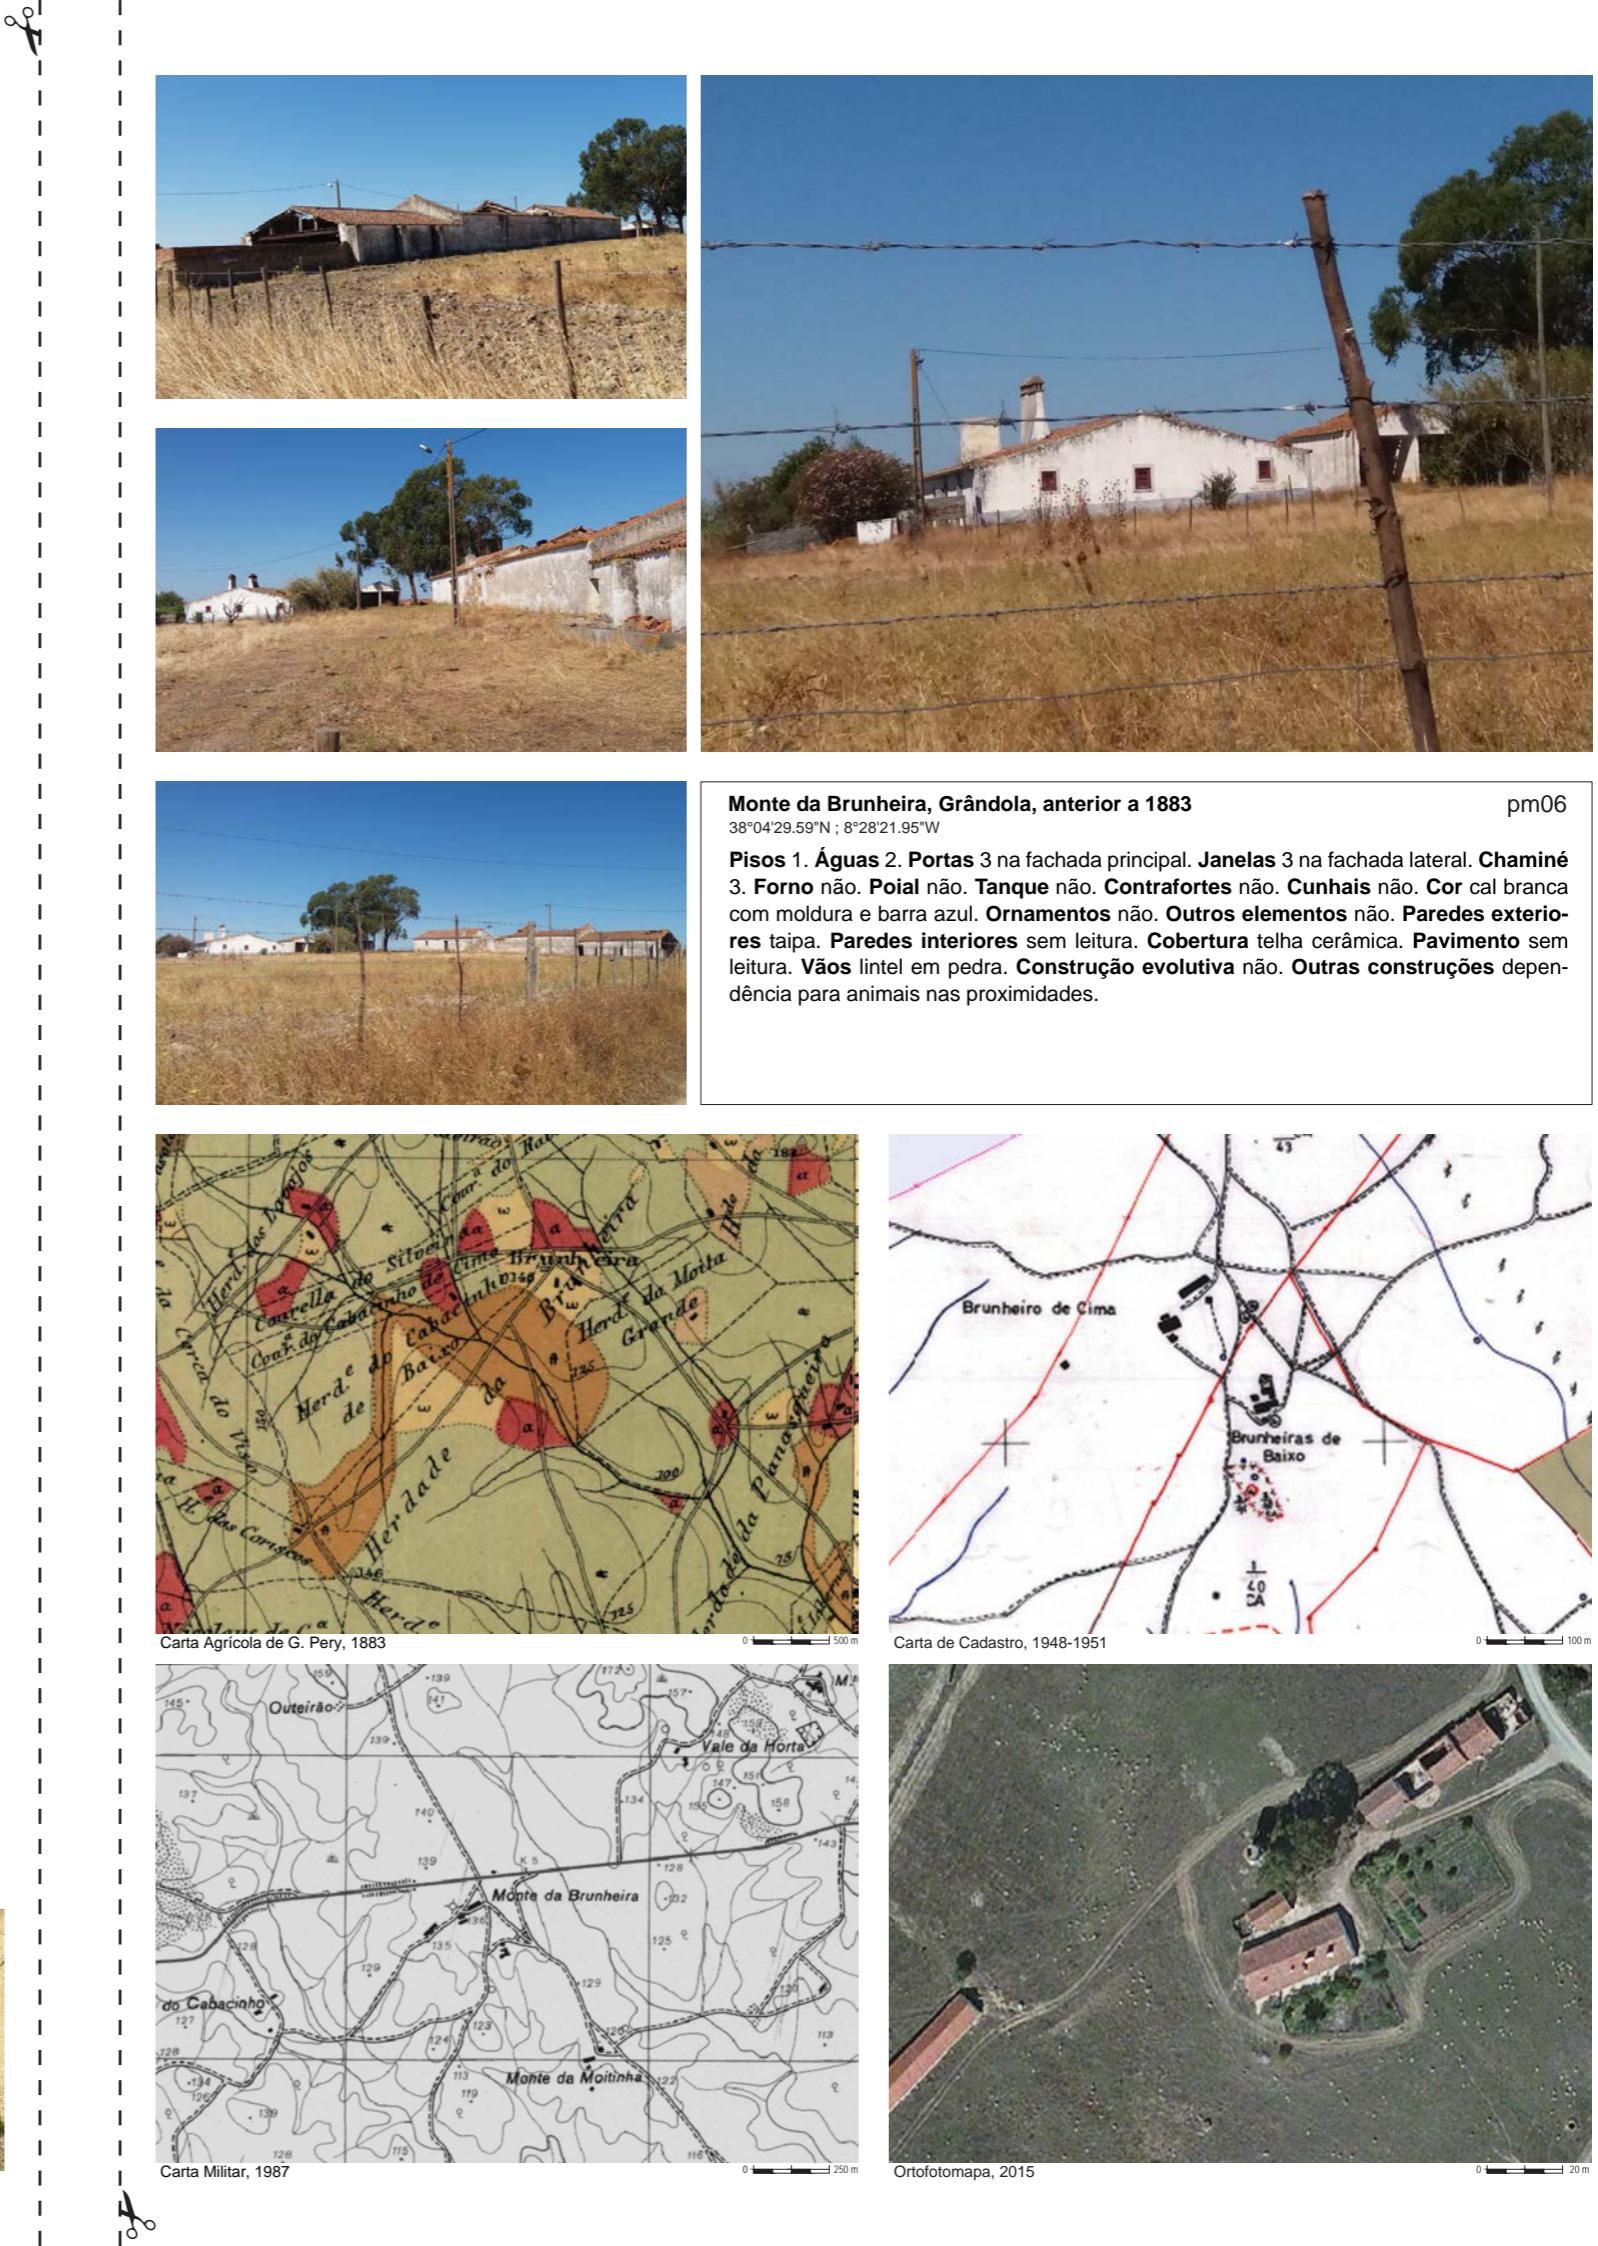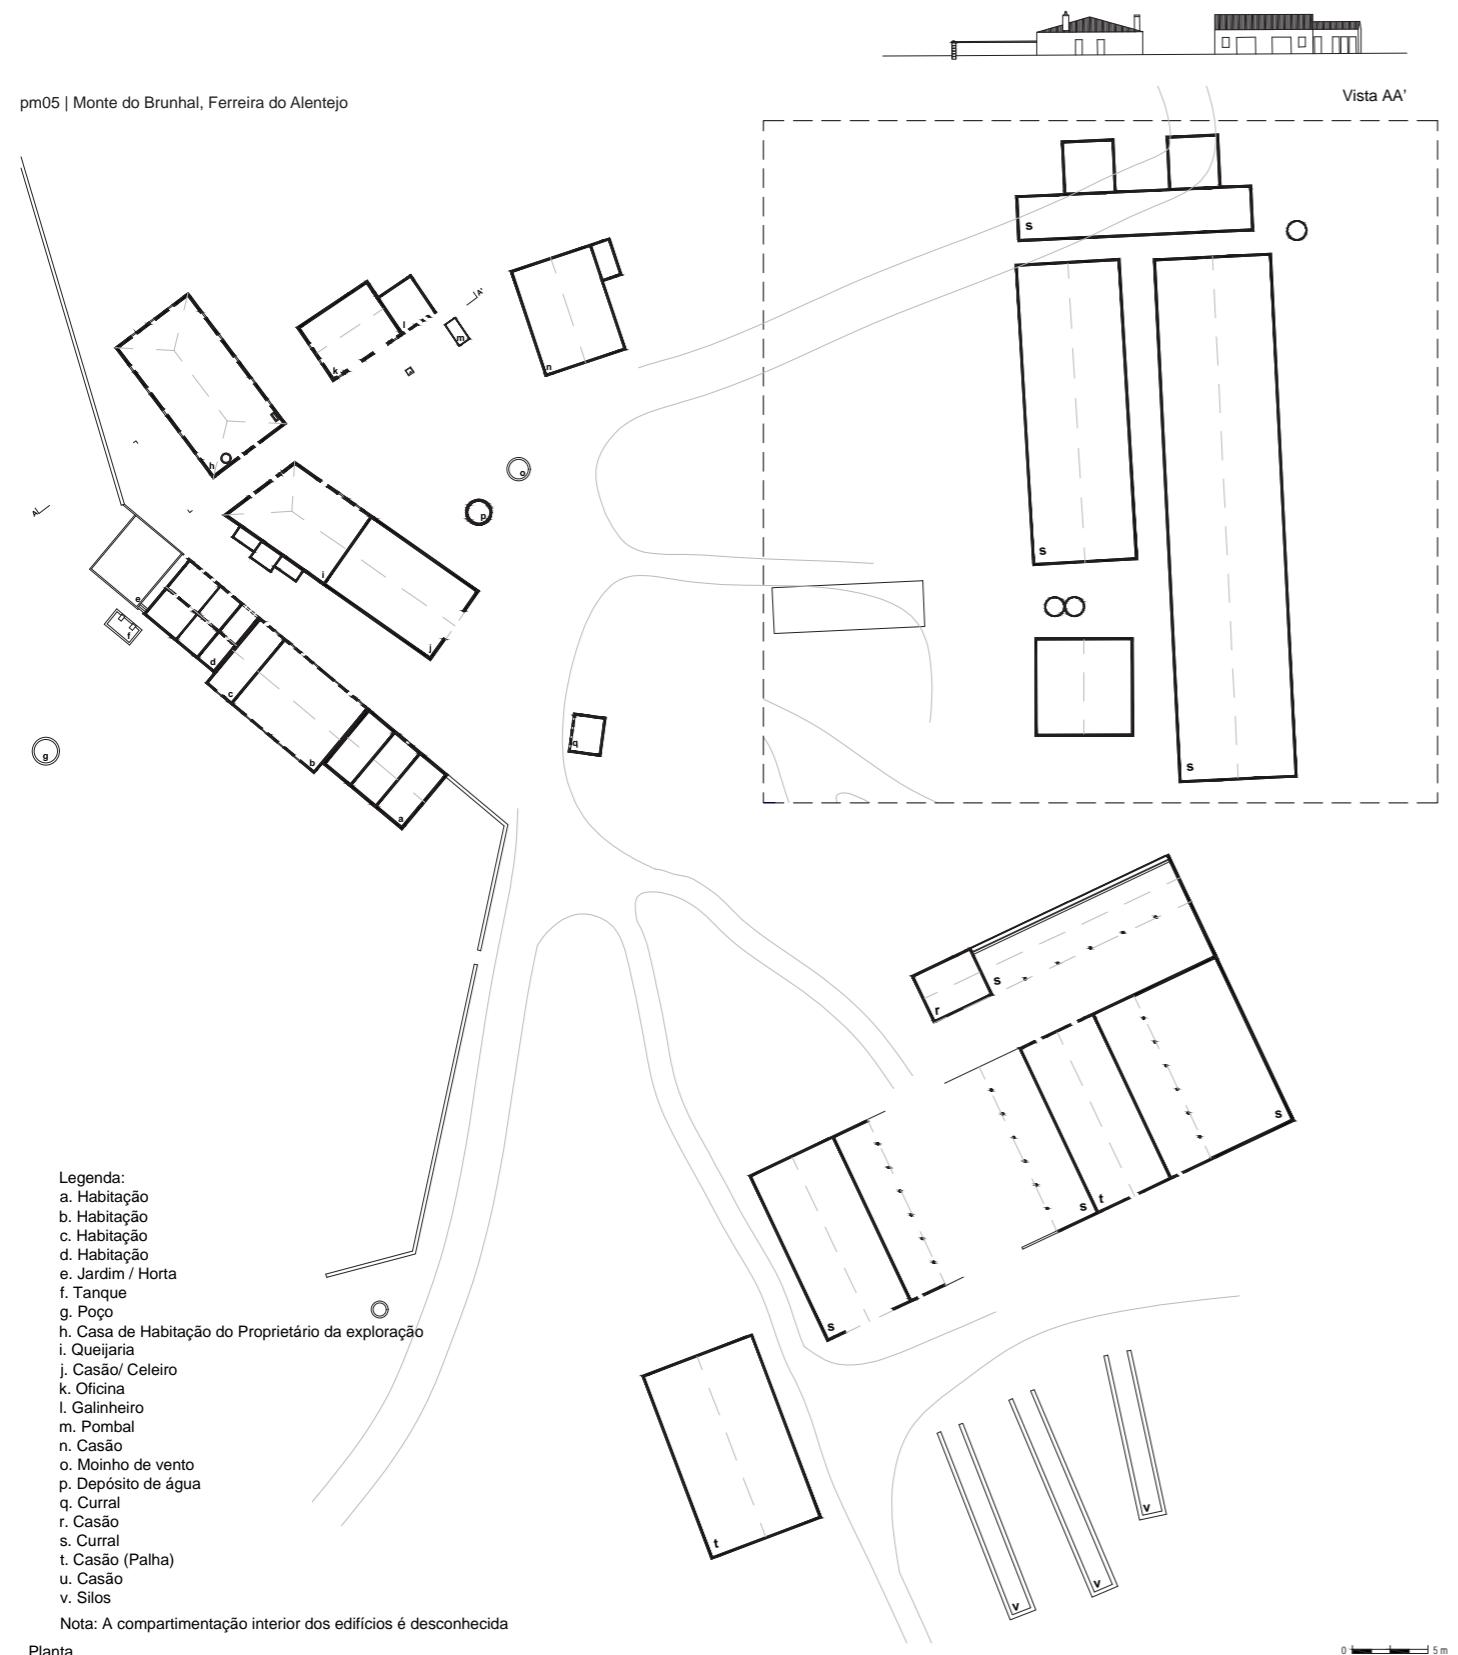

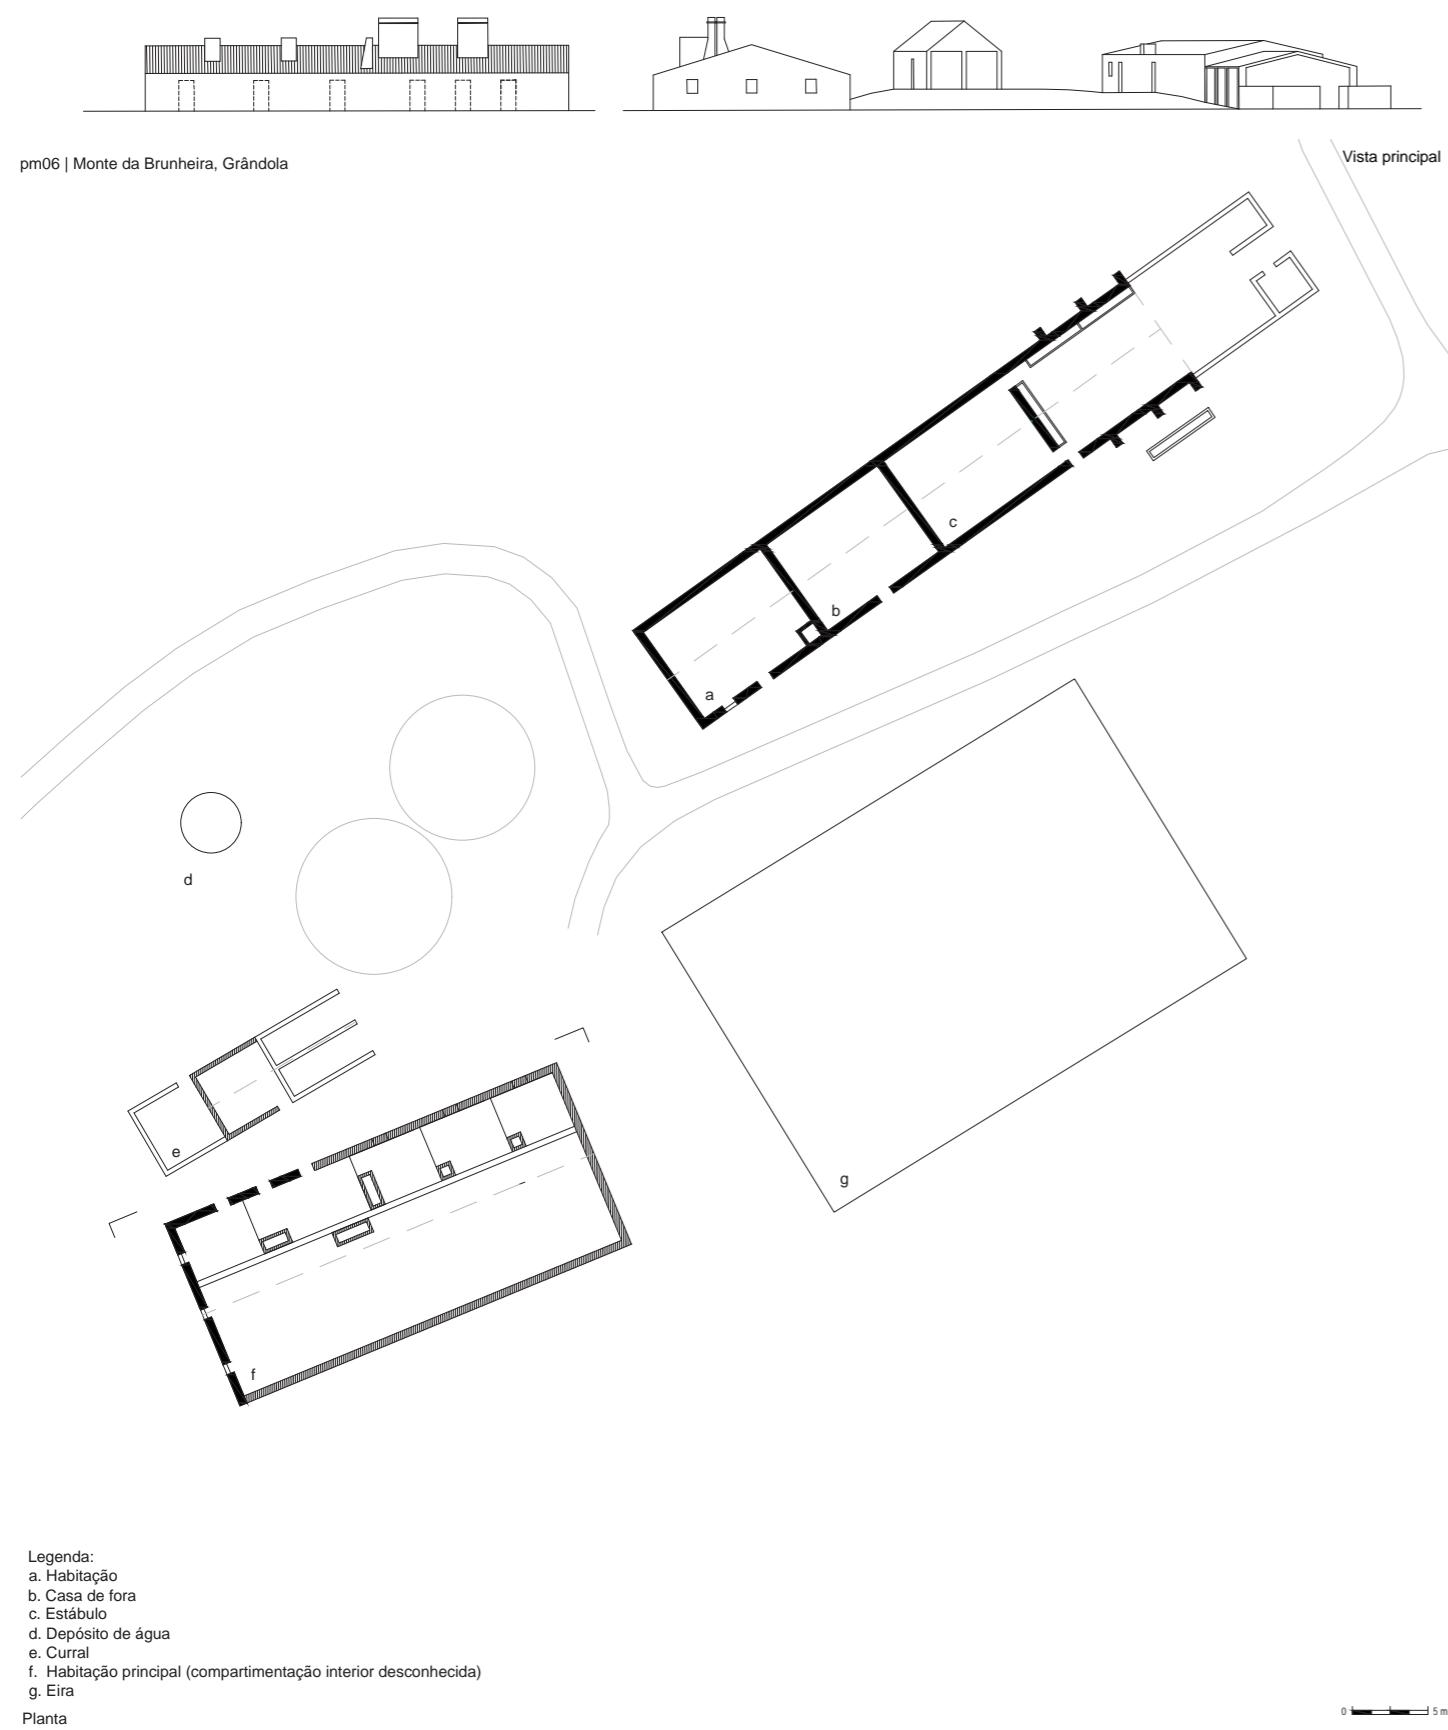

Legenda:
a. Habitação
b. Casa de fora
c. Estábulo
d. Depósito de água
e. Curral
f. Habitação principal (compartimentação interior desconhecida)
g. Eira

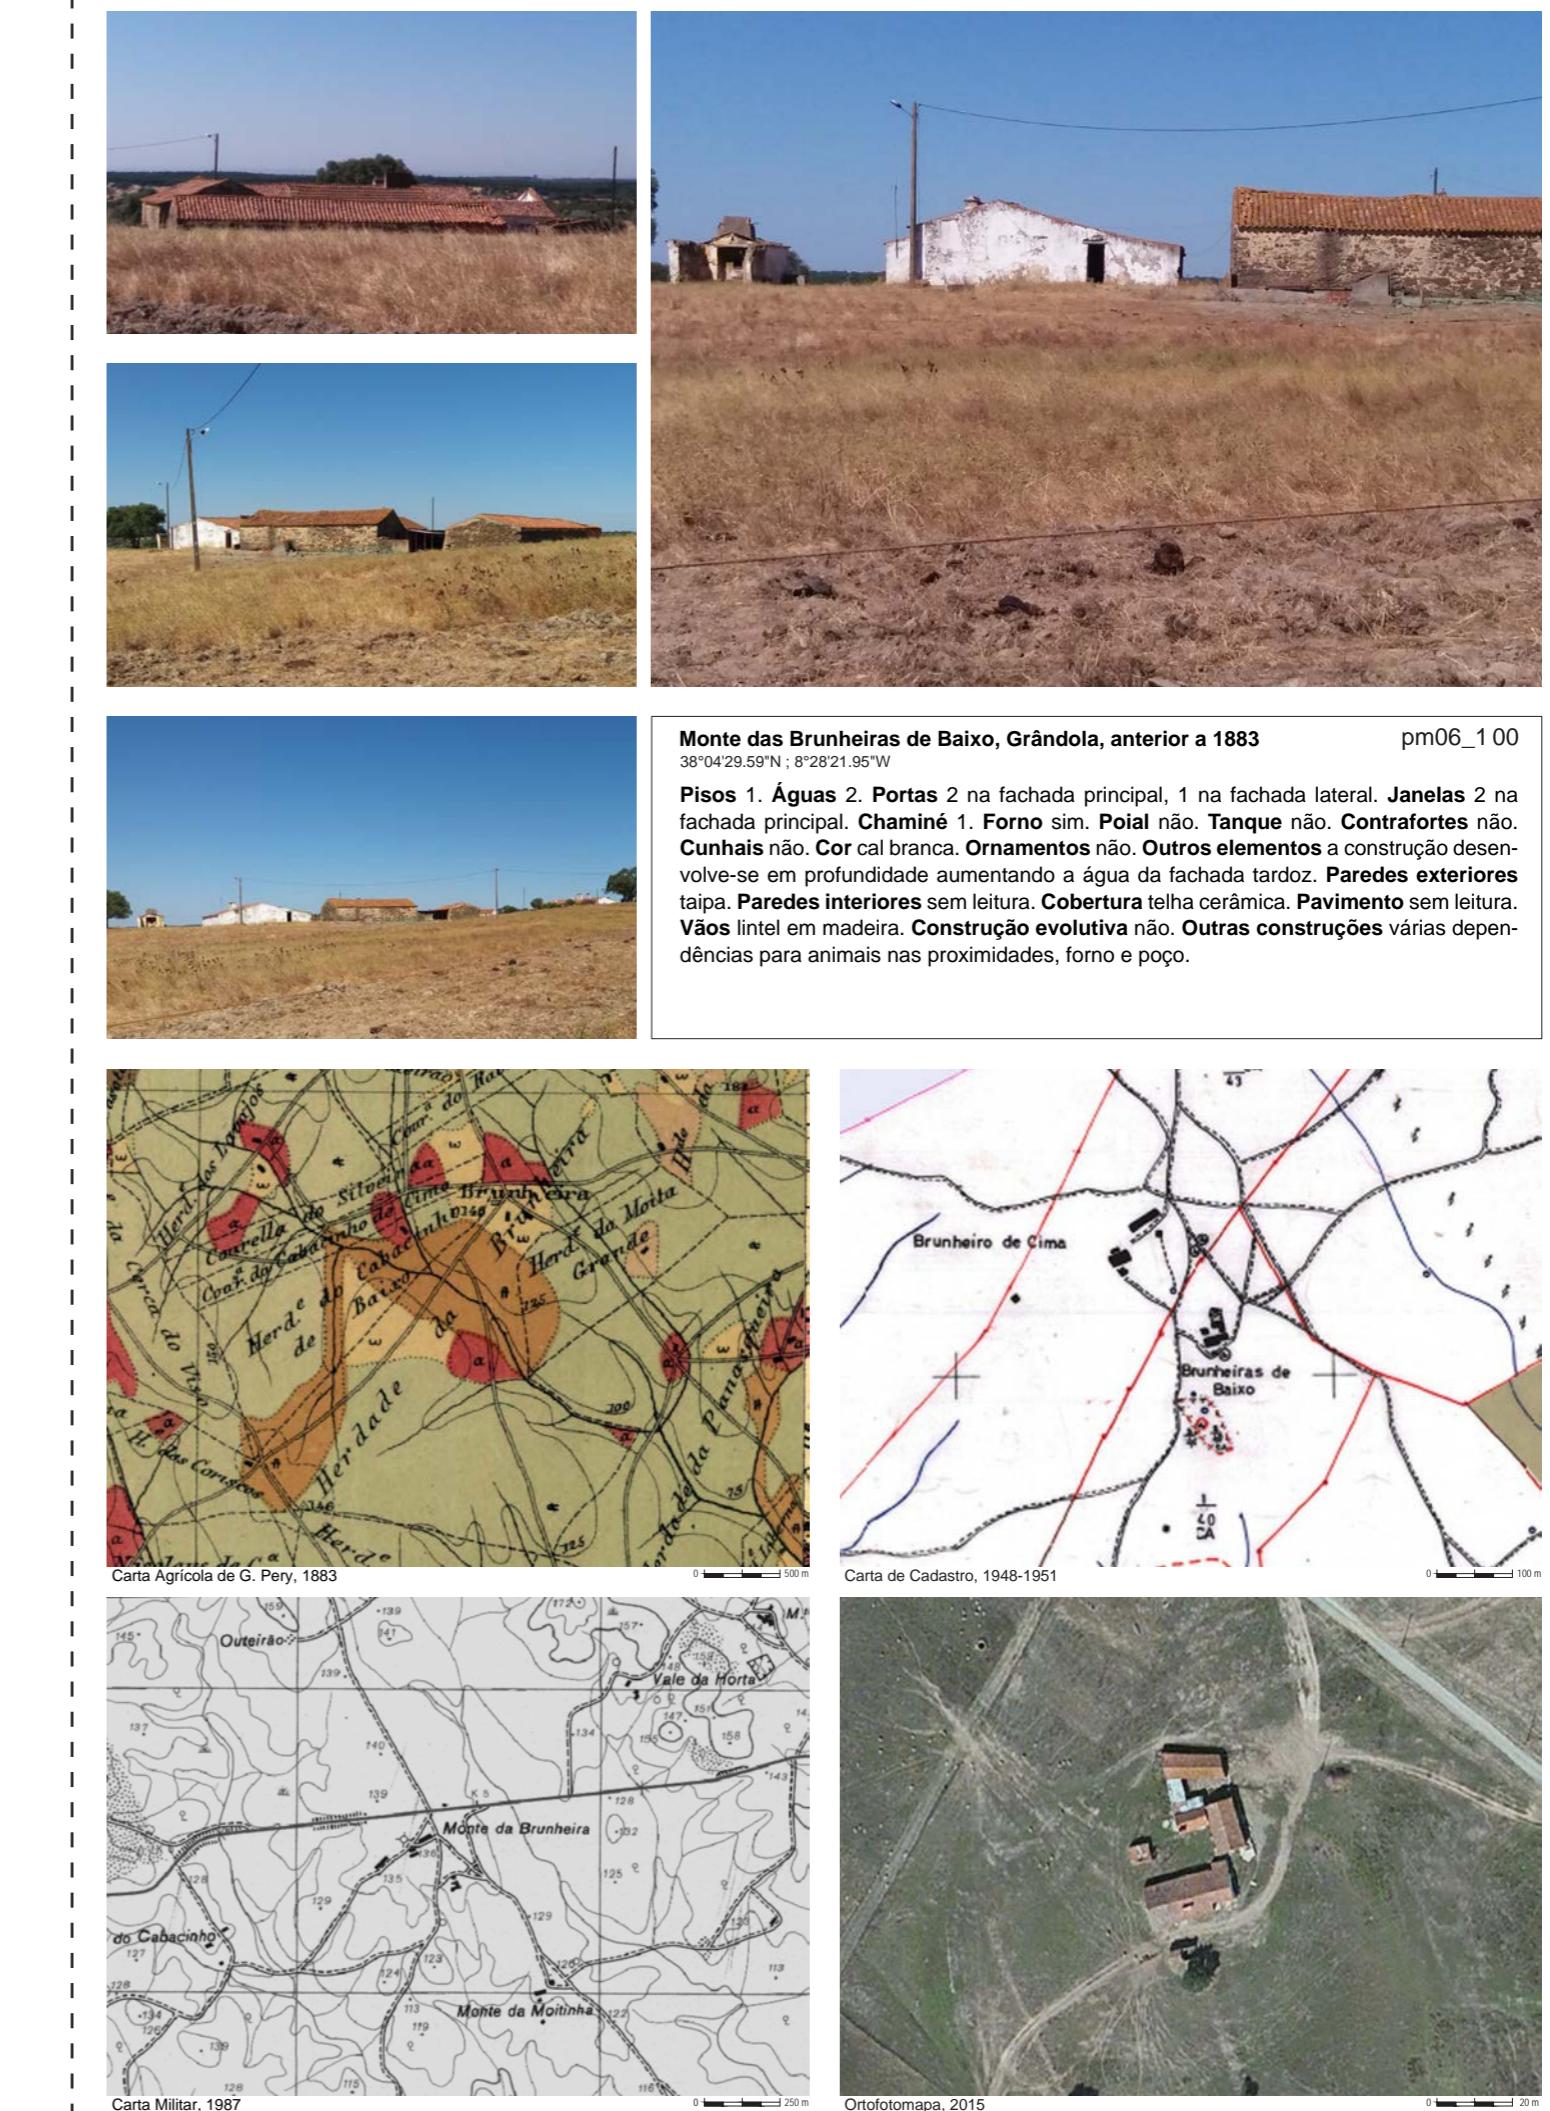

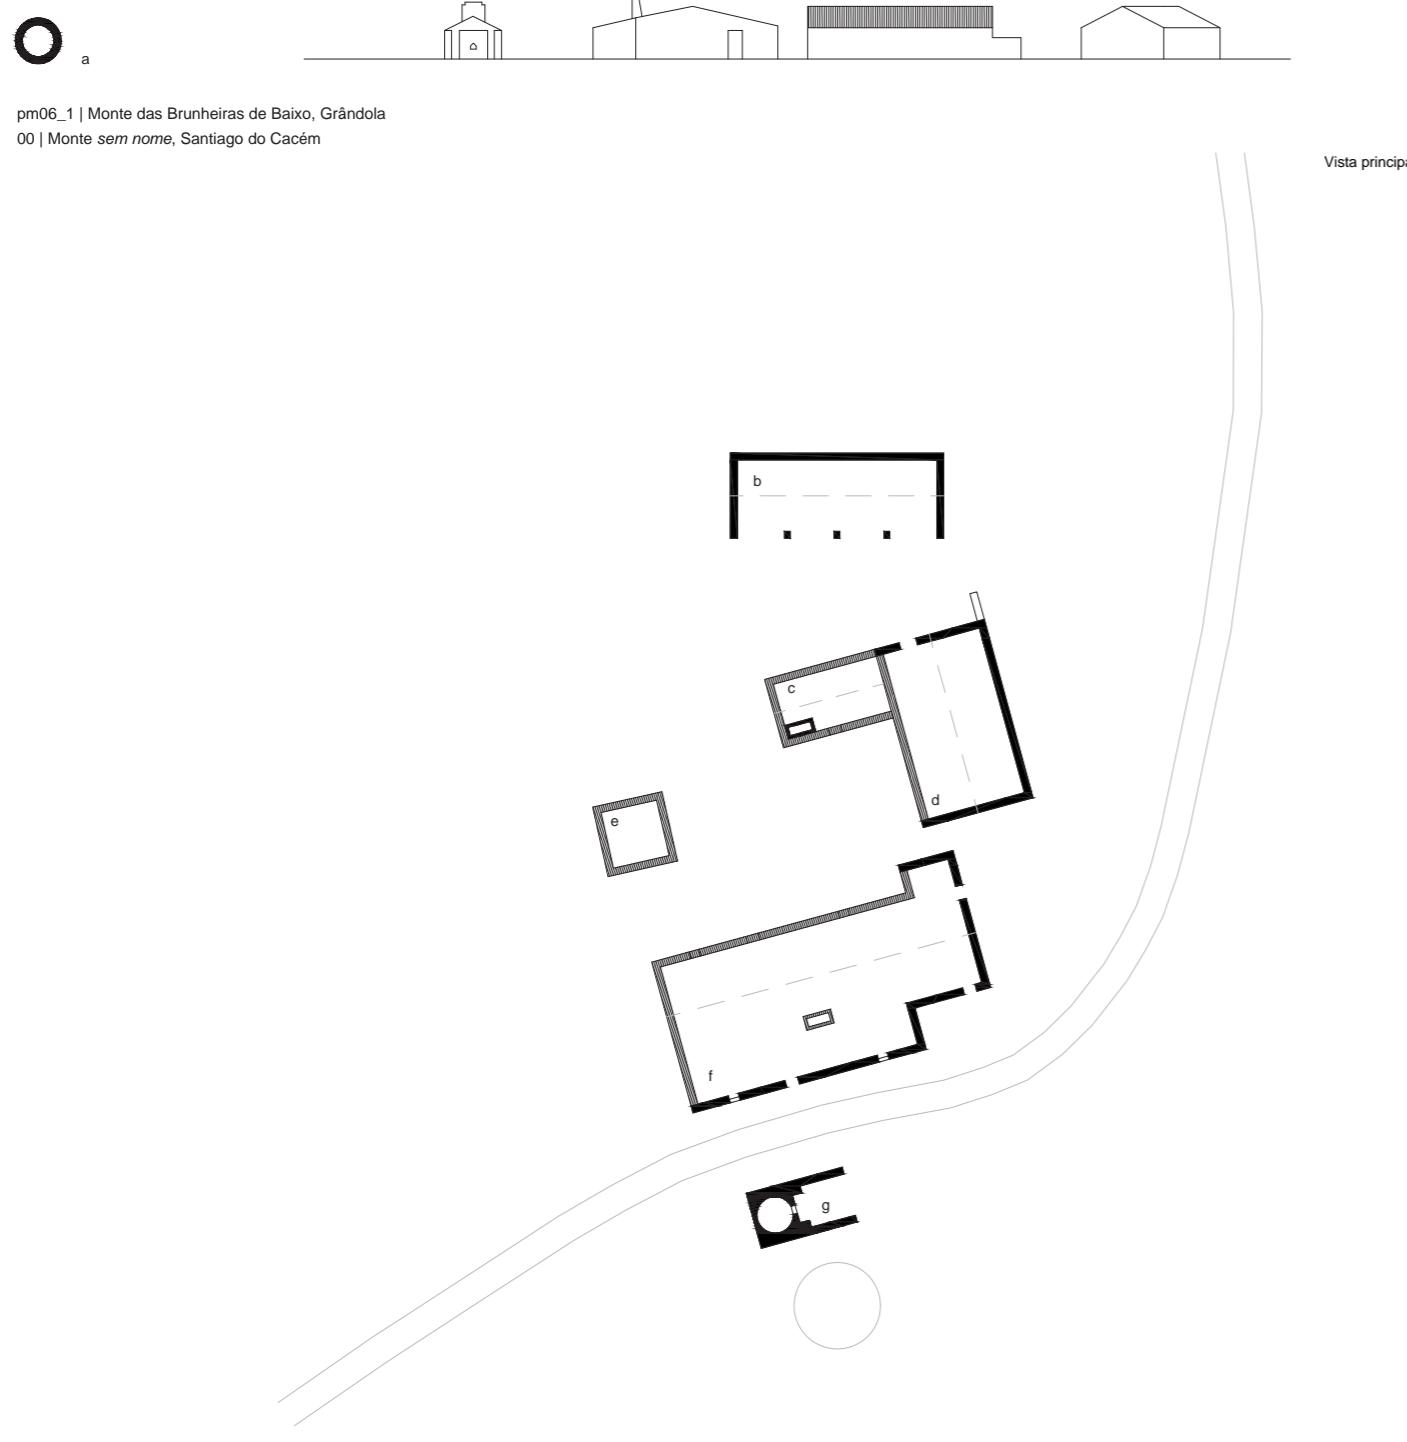

Legenda:

- a. Poço
- b. Estábulo
- c. Dependência para animais
- d. Dependência para animais
- e. Galinheiro
- f. Habitação e compartimentos para animais (compartimentação interior desconhecida)
- g. Forno

Planta

0 5m







Casa do Pessoal das Minas (da Caveira), Grândola, anterior a 1948-1951 pm08
38°7'33.32"N ; 8°30'11.65"W


Pisos 1. Águas 2. Portas 2 na fachada principal. Janelas não / 1. Chaminé 1. Forno sim, independente. Poial sim, junto ao forno. Tanque não. **Contrafortes** não. Cunhais não. Cor cal branca. **Ornamentos** não. Outros elementos chaminé de canto. **Paredes exteriores** taipa, pedra e adobe. **Paredes interiores** taipa. **Cobertura** estrutura de madeira com telha cerâmica. **Pavimento** sem leitura. **Vãos** lintel em madeira. **Construção evolutiva** não. **Outras construções** 2 conjuntos edificados de características semelhantes, nas proximidades.

Nota: a descrição refere-se ao terceiro edifício situado a norte

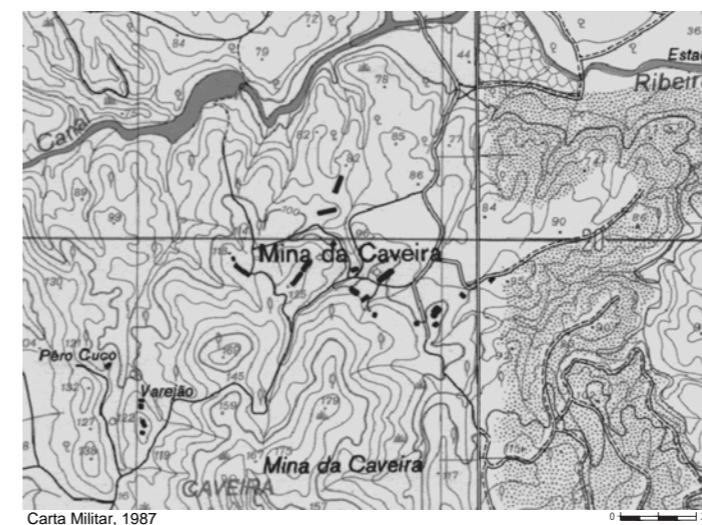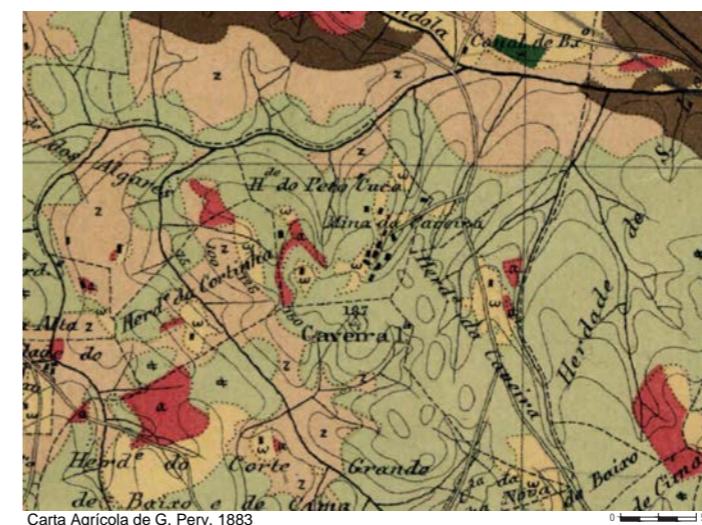



pm08 | Monte da Caveira, Grândola

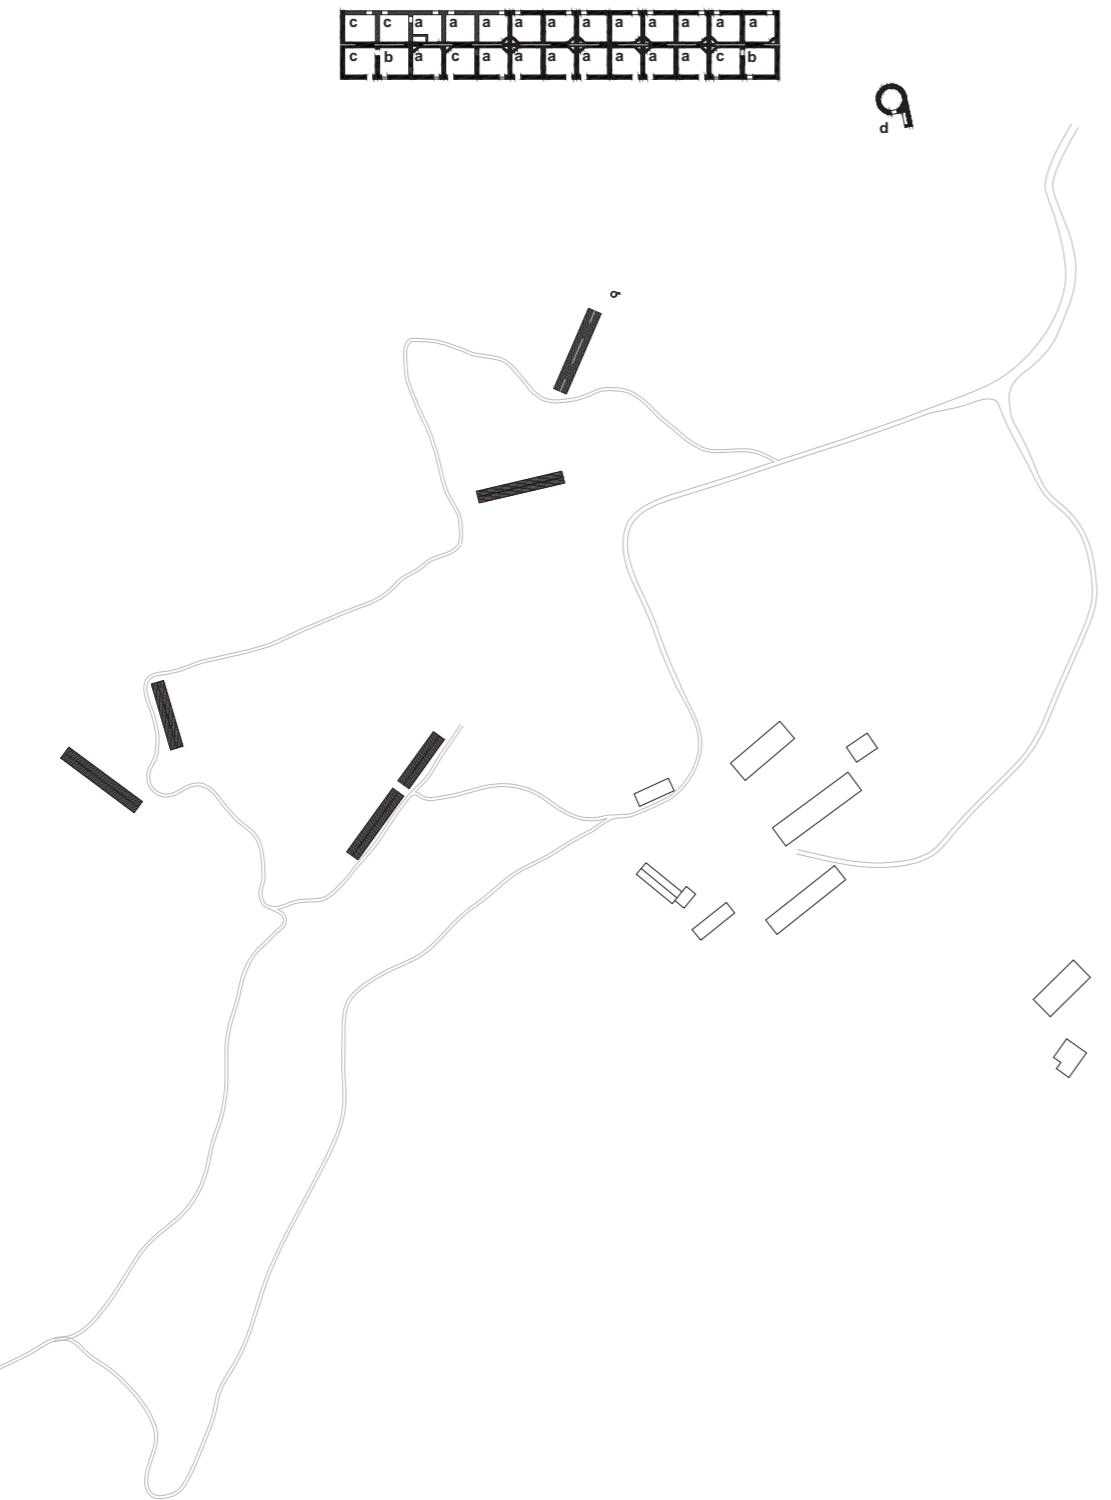



Vista principal



Vista geral do Monte. Fonte: Taipa no Alentejo (Correia, 2007, p. 112)



Pormenores do Monte. Fonte: Taipa no Alentejo (Correia, 2007, p. 113)

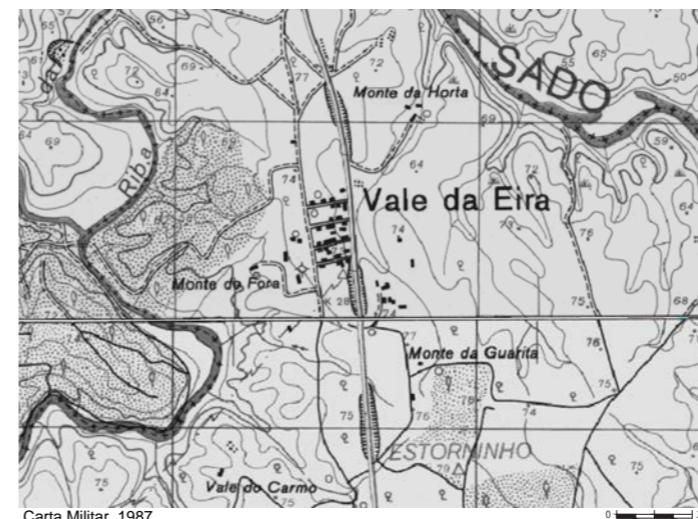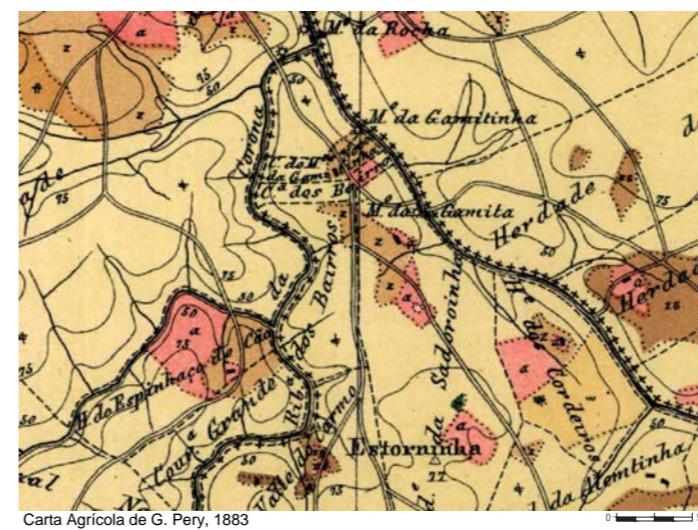**Sem nome, Santiago do Cacém, anterior a 1883**

38°3'1.48"N ; 8°24'8.98"W


Pisos 1. Águas 2. Portas 2 na fachada principal e 2 na tardoze. **Janelas** 1 na fachada principal 1 na tardoze. **Chaminé** não. **Forno** não. **Poial** não. **Tanque** não. **Contrafortes** não. **Cunhais** pedra, tijolo e taipa. **Cor** cal branca. **Ornamentos** não. **Outros elementos** não. **Paredes exteriores** taipa e pedra e tijolo. **Paredes interiores** adobe e taipa. **Cobertura** estrutura de madeira com telha cerâmica (marselha). **Pavimento** sem leitura. **Vãos** em madeira. **Construção evolutiva** não. **Outras construções** não.

pm09

Nota: a descrição é feita com base na publicação (Correia, 2007)



pm09 | Monte sem nome (Casa da Escola), Santiago do Cacém

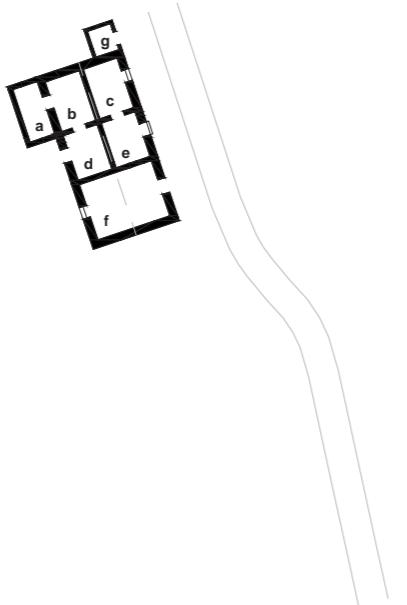

- Legenda:
 a. Arrumos
 b. Quarto
 c. Quarto
 d. Quarto
 e. Casa de fora
 f. Arrumos/ Apoio à actividade agro-pecuária
 g. Instalação sanitária

Nota: o desenho é feito tendo em consideração a publicação (Correia, 2007)

Planta



Vista principal



Vista geral do Monte da Eira. Fonte: Taipa no Alentejo (Correia, 2007, p. 114)



Pormenores do Monte da Eira. Fonte: Taipa no Alentejo (Correia, 2007, p.115)






Monte da Eira, Santiago do Cacém, 1945

38°2'56.45"N ; 8°24'1.74"W


Pisos 1. Águas 2. Portas 1 na fachada principal e 1 na tardoza. **Janelas** 1 na fachada principal. **Chaminé** sim, na fachada sul. **Forno** não. **Poial** não. **Tanque** não. **Contrafortes** não. **Cunhais** xisto, tijolo e taipa. **Cor** cal branca. **Ornamentos** não. **Outros elementos** não. **Paredes exteriores** taipa e xisto e tijolo. **Paredes interiores** sem leitura. **Cobertura** estrutura de madeira com telha cerâmica (marselha). **Pavimento** sem leitura. **Vãos** em madeira com postigo. **Construção evolutiva** não. **Outras construções** não.

pm10

Nota: a descrição é feita com base na publicação (Correia, 2007)

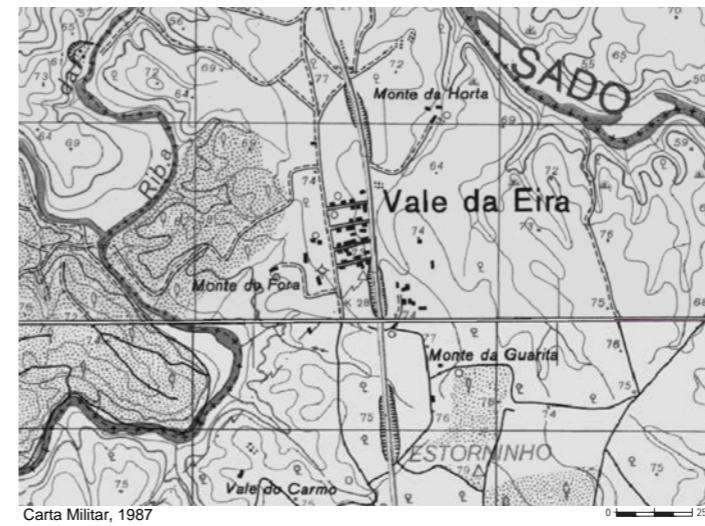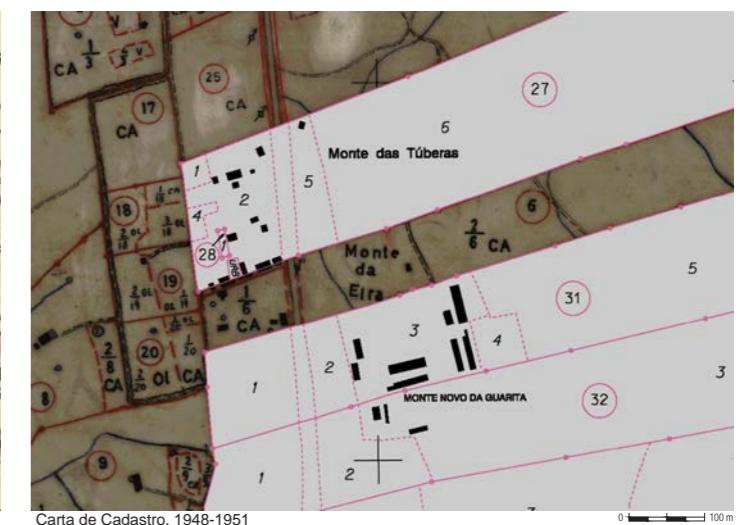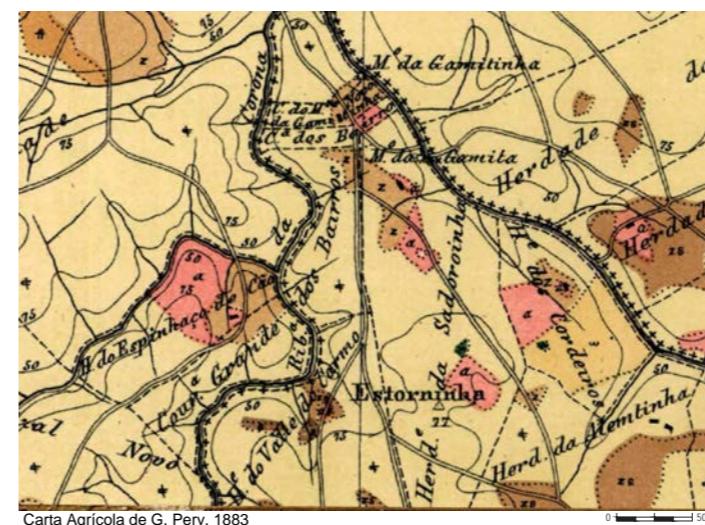


pm10 | Monte da Eira, Santiago do Cacém

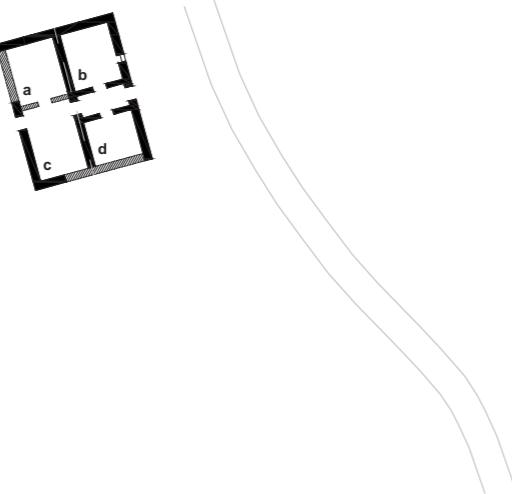

Legenda:
a. Arrumos
b. Cozinha
c. Quarto
d. Quarto

Nota: o desenho é feito tendo em consideração a publicação (Correia, 2007)
Planta

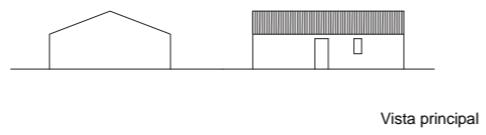



Vista principal




Tanganhal, Santiago do Cacém, anterior a 1883.
38°00'47.66"N ; 8°30'50.05"W

pm11

Pisos 1. Águas 2. Portas 3 na fachada principal. Janelas 2 na fachada principal e 3 na fachada tardoz. Chaminé 2. Forno não. Poial não. Tanque não. **Contrafortes** não. **Cunhais** não. **Cor** cal branca com moldura e barra azul. **Ornamentos** não. **Outros elementos** pedra de soleira é a pedra de uma mó. **Paredes exteriores** taipa e pedra. **Paredes interiores** tijolo de burro e taipa. **Cobertura** estrutura de madeira com telha cerâmica. **Pavimento** tijoleira. **Vãos** madeira e vidro. **Construção evolutiva** não. **Outras construções** não.

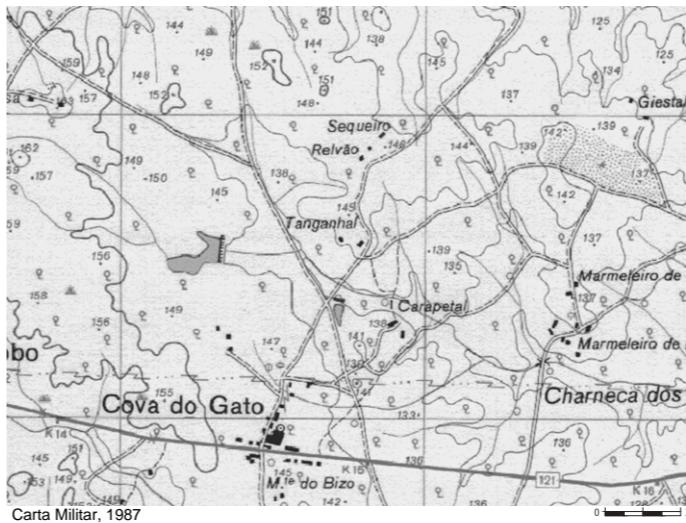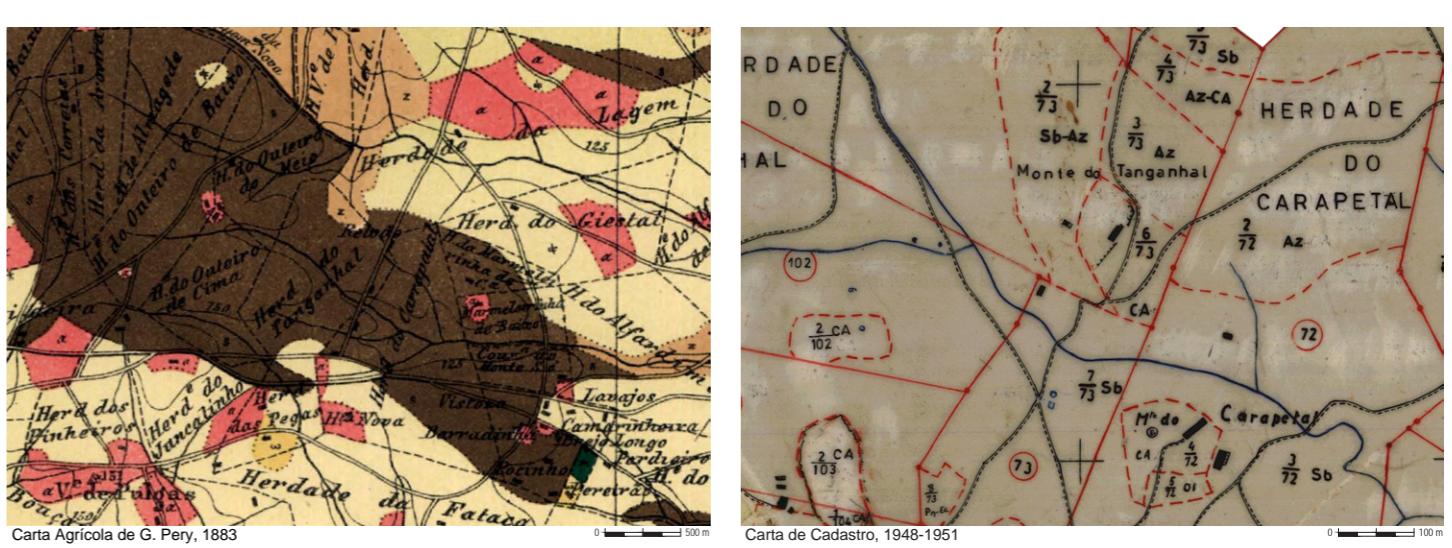

pm11 | Tanganhais, Santiago do Cacém



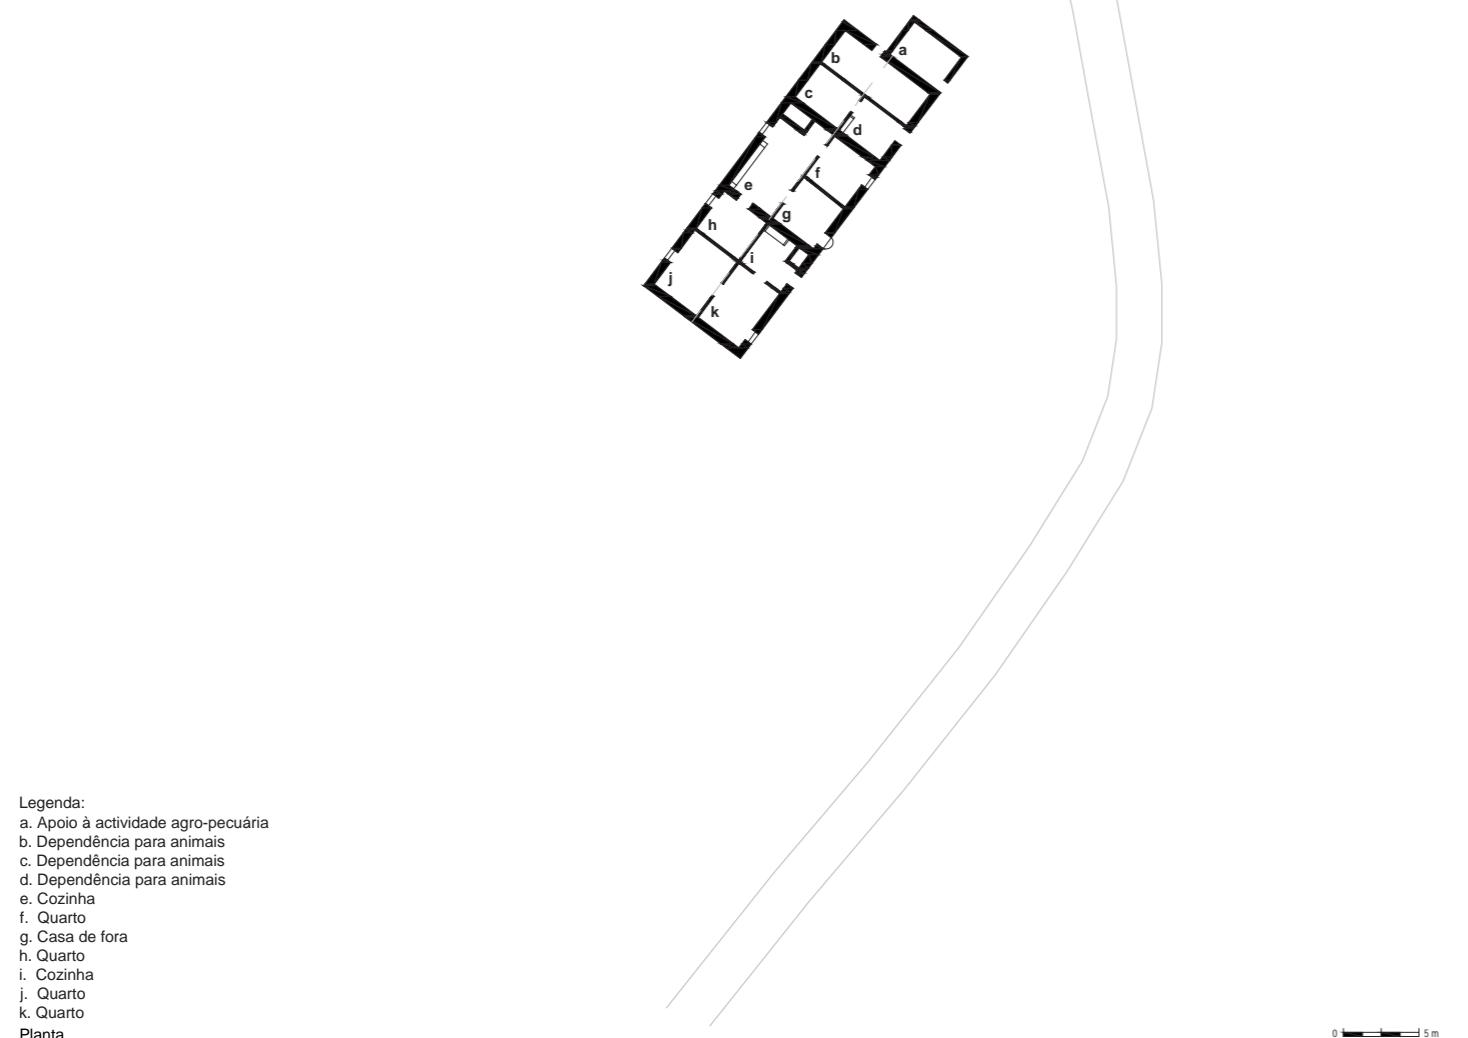



Carapetal, Santiago do Cacém, anterior a 1883.

38°0'36.88"N ; 8°30'46.45"W

Pisos 1. Águas 2. Portas 2 na fachada principal e 3 na fachada tardoza. **Janelas** 3 na fachada principal e 3 na fachada tardoza. **Chaminé** 4. **Forno** sim. **Poial** sim. **Tanque** não. **Contrafortes** não. **Cunhais** não. **Cor** cal branca. **Ornamentos** não. **Outros elementos** não. **Paredes exteriores** taipa e pequenas pedras. **Paredes interiores** taipa. **Cobertura** estrutura de madeira com telha cerâmica. **Pavimento** contínuo em terra comprimida. **Vãos** lintel em madeira. **Construção evolutiva** não. **Outras construções** curral.


pm12

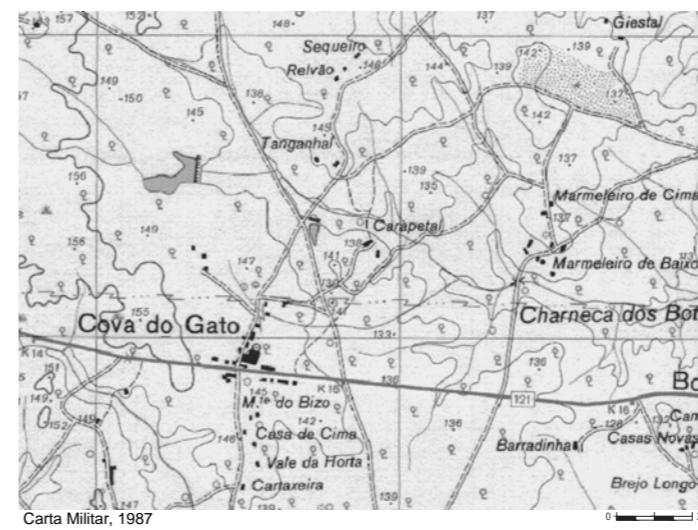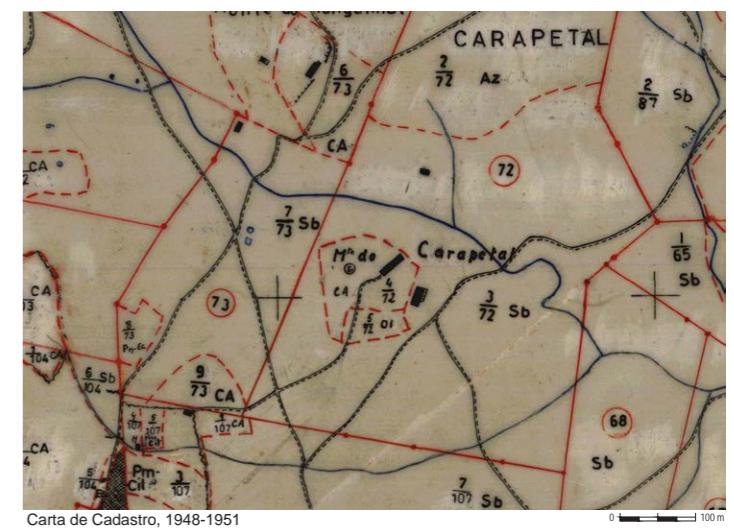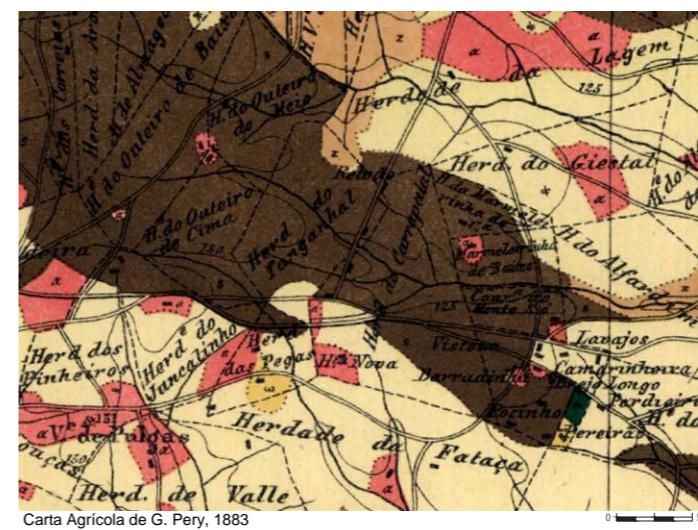

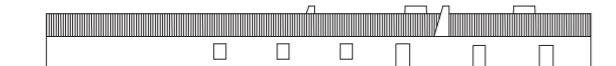


pm12 | Carapetal, Santiago do Cacém

Vista posterior

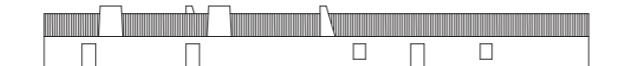





Vista principal

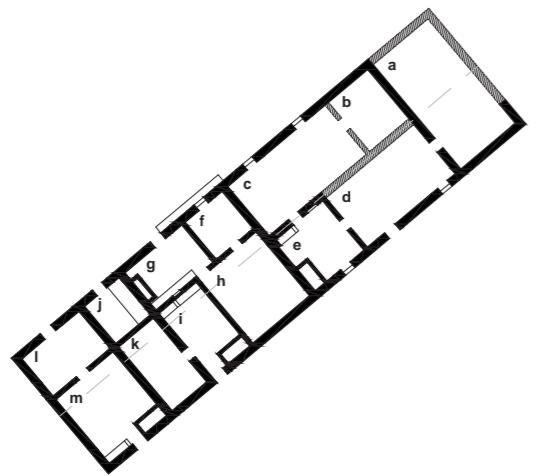

Planta

Legend:


- a. Apoio à actividade agro-pecuária
- b. Arrumos
- c. Quarto
- d. Casa de fora (compartimentação interior desconhecida)
- e. Cozinha
- f. Quarto
- g. Forno
- h. Arrumos
- i. Cozinha
- j. Dependência para animais
- k. Arrumos/Quarto
- l. Arrumos/Apoio à actividade agro-pecuária
- m. Cozinha

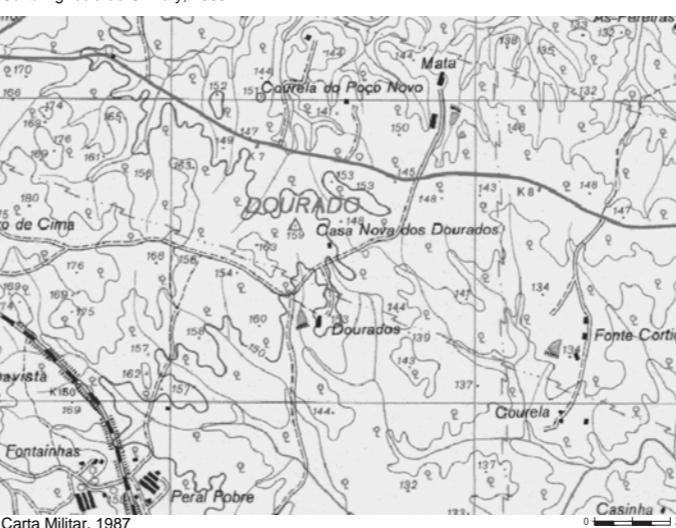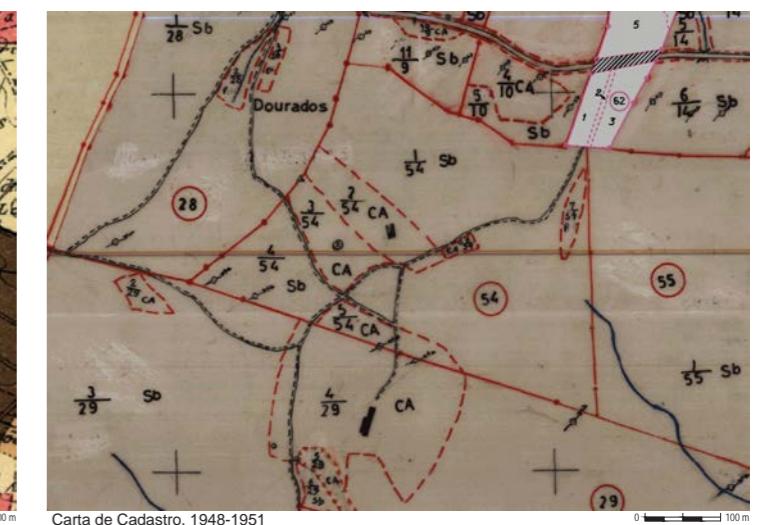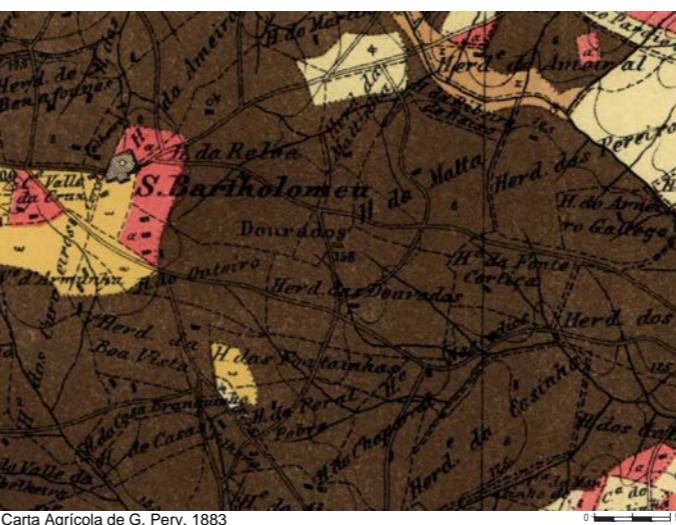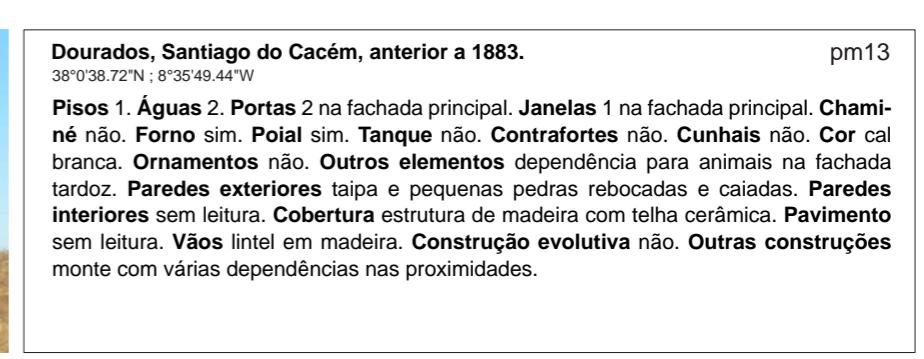



pm13



pm13 | Dourados, Santiago do Cacém

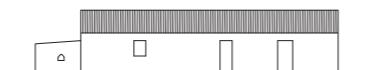

Vista principal

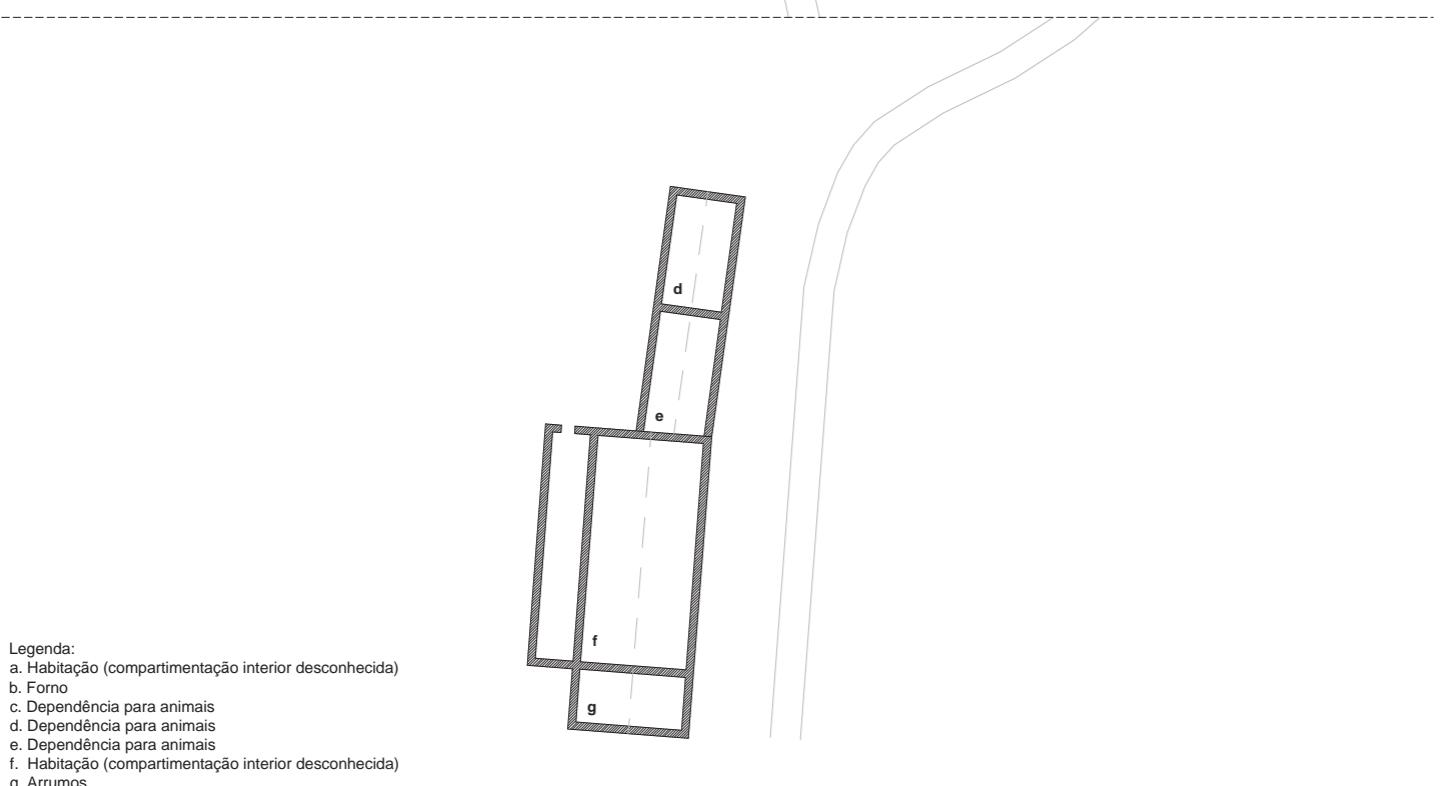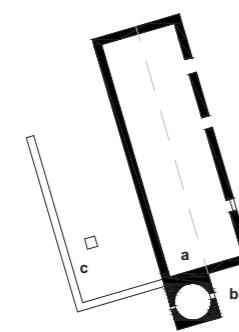

Legenda:
 a. Habitação (compartimentação interior desconhecida)
 b. Forno
 c. Dependência para animais
 d. Dependência para animais
 e. Dependência para animais
 f. Habitação (compartimentação interior desconhecida)
 g. Arrumos
 Planta



Peral Pobre, Santiago do Cacém, anterior a 1883.

38°0'14.20"N ; 8°36'12.24"W

Pisos 1. Águas 2. Portas 3 na fachada principal. Janelas não. Chaminé 1. Forno não. Poial não. Tanque não. **Contrafortes** não. Cunhais não. Cor cal branca. Ornamentos chaminé em adobe com elementos metálicos decorativos. **Outros elementos** não. **Paredes exteriores** taipa e pedra. **Paredes interiores** taipa. Cobertura estrutura de madeira com telha cerâmica. Pavimento sem leitura. Vãos sem leitura. Construção evolutiva não. Outras construções não.


pm14



Carta Agrícola de G. Pery, 1883



Carta de Cadastro, 1948-1951


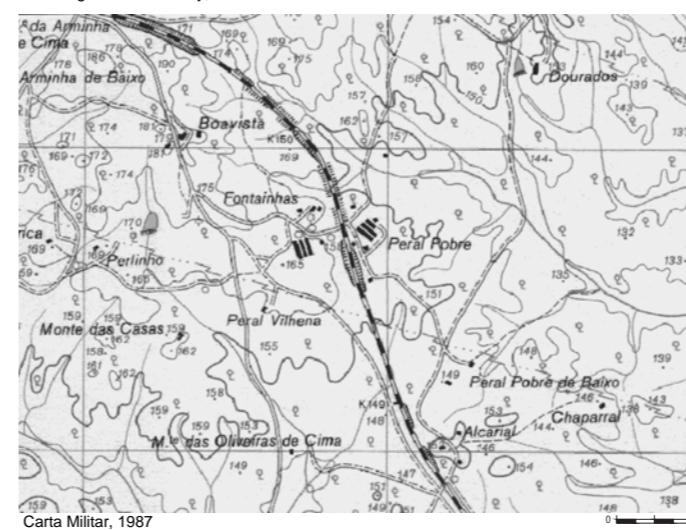


Carta Militar, 1987






Ortofotomap, 2015


pm14 | Peral Pobre, Santiago do Cacém

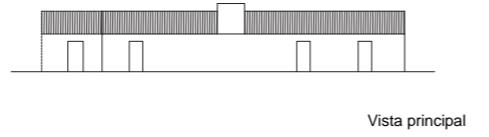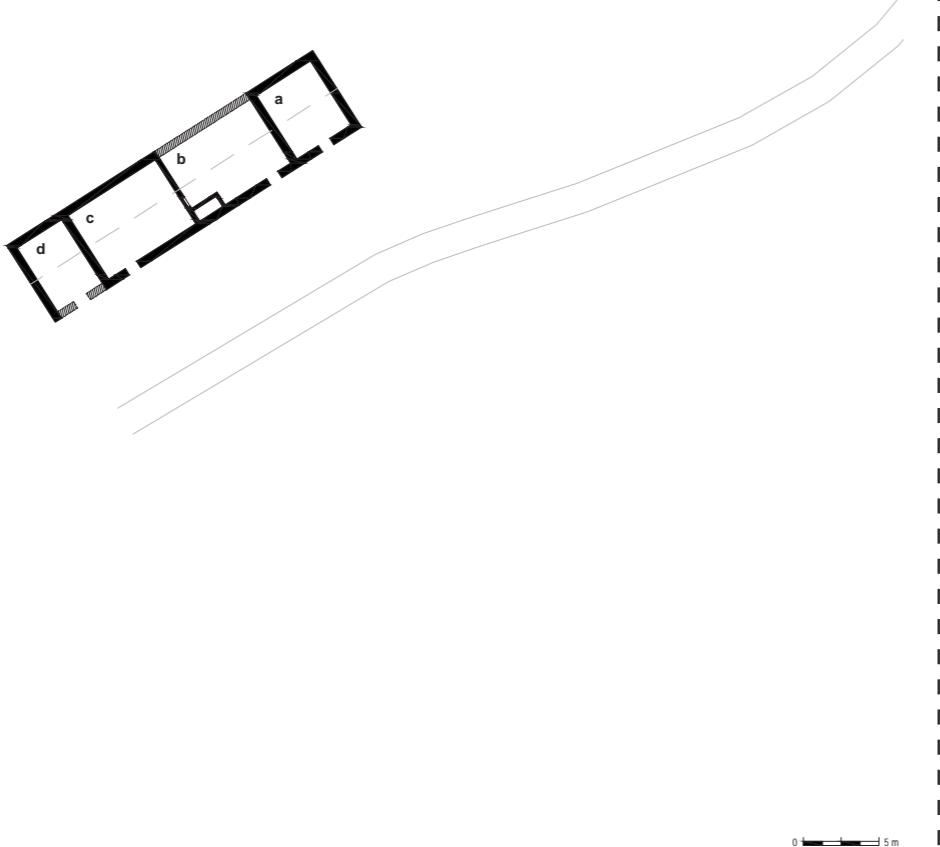

Peral Pobre de Baixo, Santiago do Cacém, anterior a 1883.
38°0'3.64"N ; 8°36'1.64"W
Pisos 1. Águas 2. Portas 3 na fachada principal. **Janelas** 1 na fachada principal. **Chaminé** 1. Forno não. Poial não. Tanque não. **Contrafortes** não. **Cunhais** não. **Cor** cal branca. **Ornamentos** não. **Outros elementos** não. **Paredes exteriores** taipa e pequenas pedras. **Paredes interiores** sem leitura. **Cobertura** estrutura de madeira com telha cerâmica. **Pavimento** sem leitura. **Vãos** sem leitura. **Construção evolutiva** não. **Outras construções** construção para animais nas proximidades.


pm15

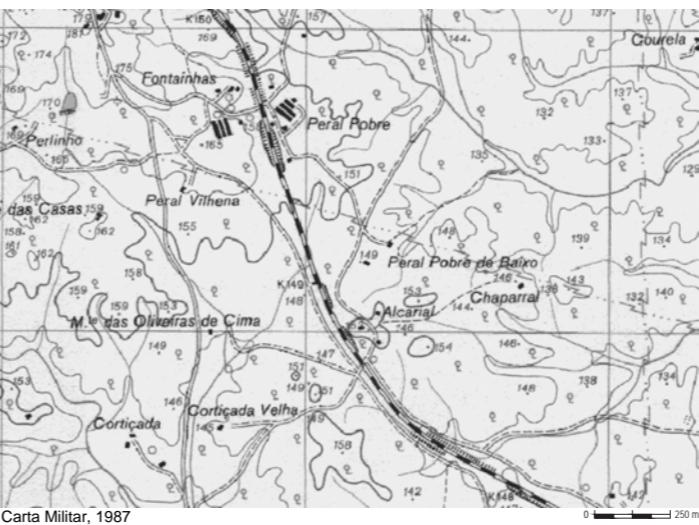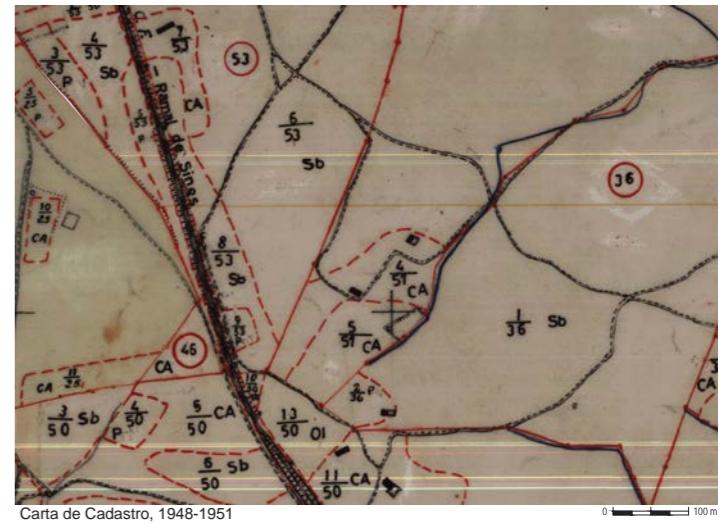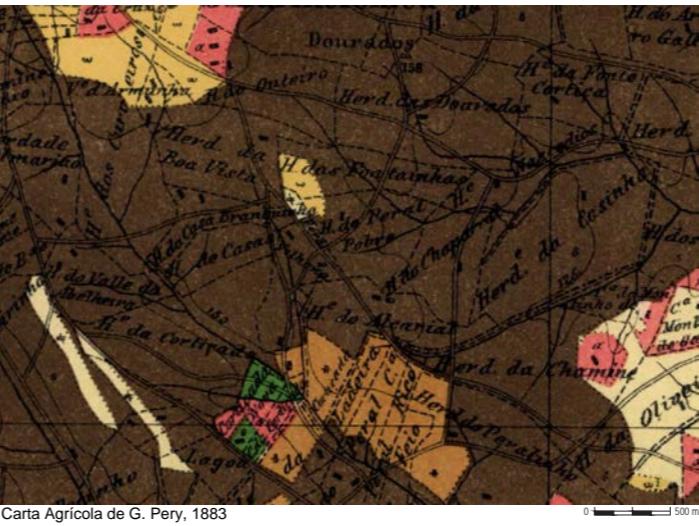

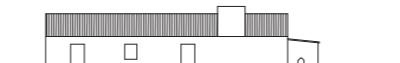


Vista principal

pm15 | Peral Pobre de Baixo, Santiago do Cacém

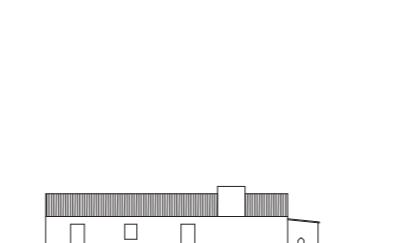

Planta

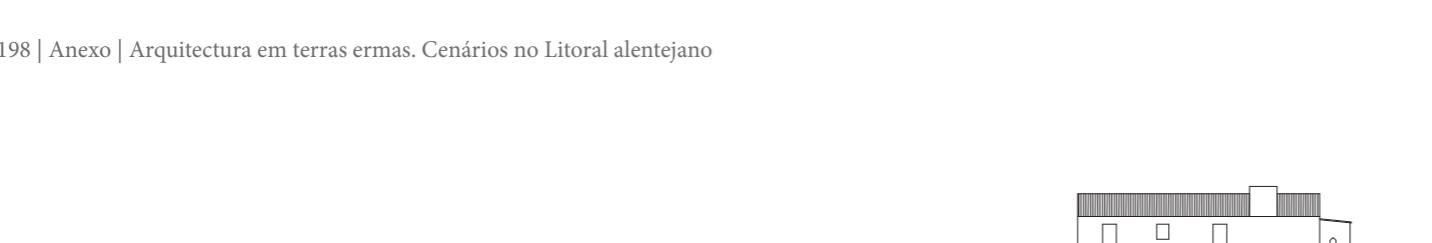

Secção




Monte da Vinha, Santiago do Cacém, anterior a 1883.

37°59'32.61"N ; 8°33'29.82"W

Pisos 1. Águas 2. Portas 1 na fachada principal. **Janelas** 4 na fachada principal e 2 fachada lateral. **Chaminé** 1. **Forno** não. **Poial** não. **Tanque** não. **Contrafortes** não. **Cunhais** pedra. **Cor** cal branca com moldura e barra azul. **Ornamentos** não. **Outros elementos** não. **Paredes exteriores** taipa e pedra. **Paredes interiores** sem leitura. **Cobertura** estrutura de madeira com telha cerâmica. **Pavimento** sem leitura. **Vãos** em madeira e vidro. **Construção evolutiva** não. **Outras construções** dependências para animais, poço.


pm16

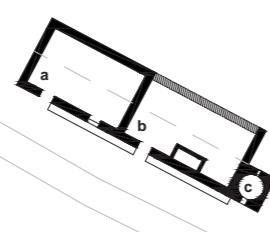

Legenda:
a. Quarto/ Apoio à actividade agro-pecuária
b. Cozinha
c. Forno

Nota: Compartimentação interior do edifício desconhecida
Planta


0 5 m

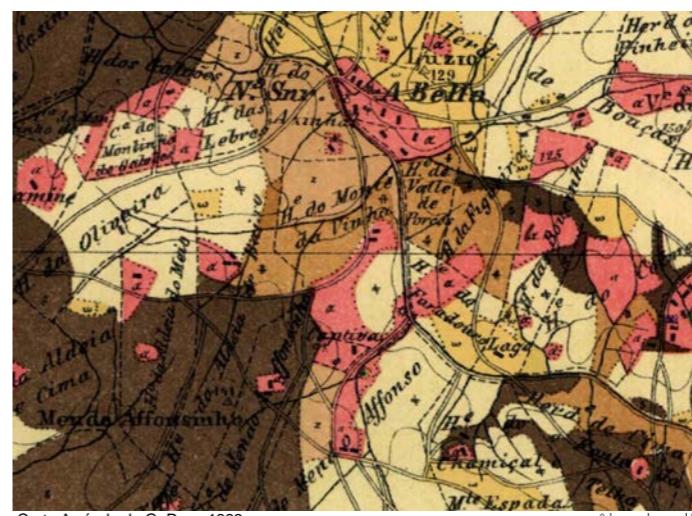

Carta Agrícola de G. Pery, 1883



Carta de Cadastro, 1948-1951

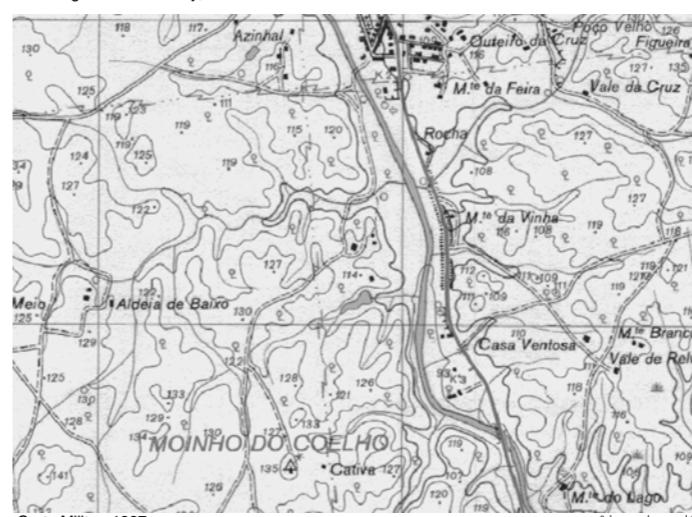

Carta Militar, 1987



Ortofotomap, 2015




0 20 m




Monte Feio, Santiago do Cacém, anterior a 1883.
37°58'55.72"N ; 8°36'11.37"W

pm17


Pisos 1. Águas 2. **Portas** 3 na fachada principal, 2 na fachada tardoz e 1 na fachada lateral. **Janelas** 3 na fachada principal e 1 na fachada tardoz. **Chaminé** 2. **Forno** sim. **Poial** sim. **Tanque** não. **Contrafortes** 1, junto ao forno. **Cunhais** não. **Cor** cal branca. **Ornamentos** não. **Outros elementos** a construção desenvolve-se em profundidade aumentando a água da fachada tardoz. **Paredes exteriores** taipa e pedra. **Paredes interiores** taipa. **Cobertura** estrutura de madeira com telha cerâmica. **Pavimento** sem leitura. **Vãos** madeira e vidro. **Construção evolutiva** não. **Outras construções** anexo para animais, escola primária nas proximidades.

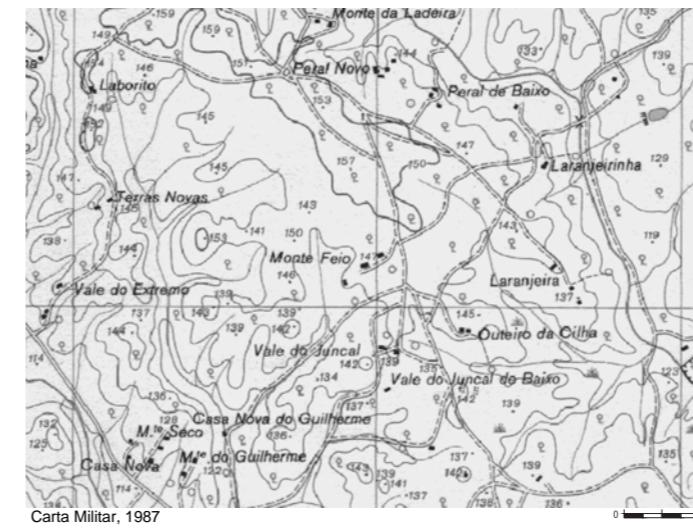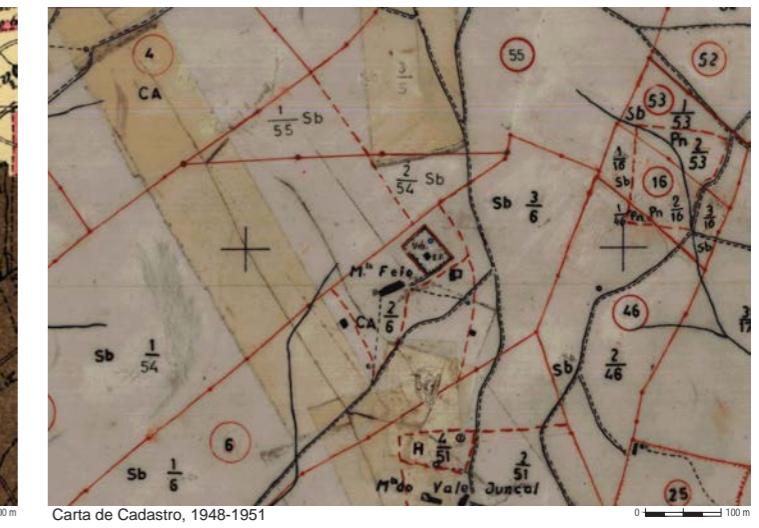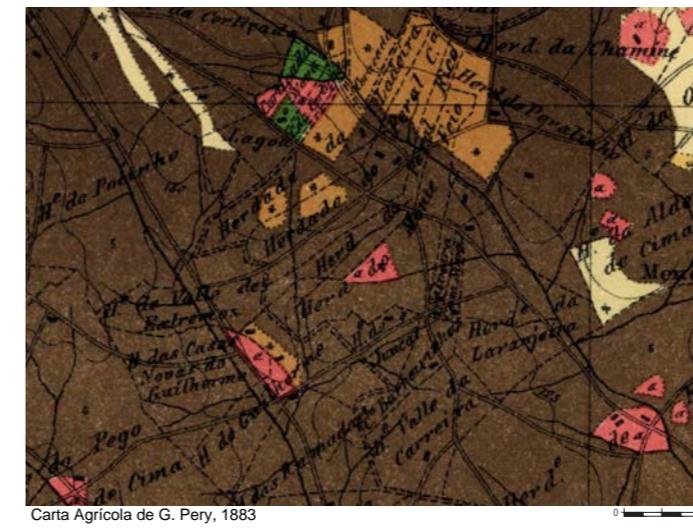

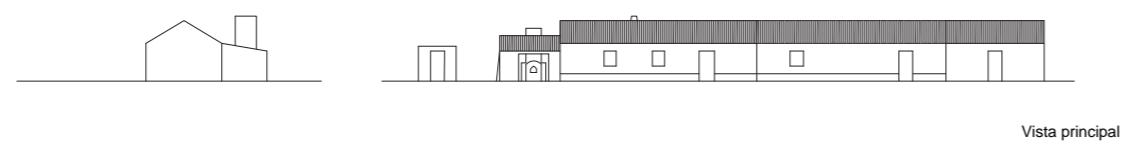

pm17 | Monte Feio, Santiago do Cacém

Vista principal

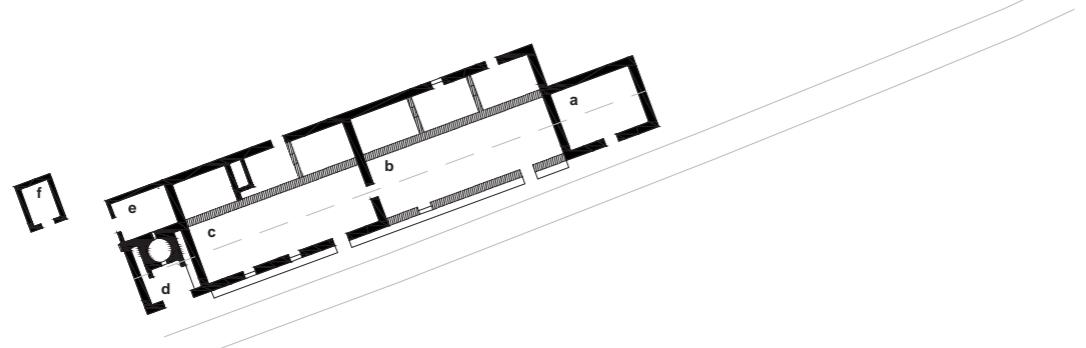

Legenda:
 a. Apoio à actividade agro-pecuária
 b. Habitação (compartimentação interior desconhecida)
 c. Habitação (compartimentação interior desconhecida)
 d. Casa do forno
 e. Arrumos
 f. Arrumos

Planta




0 5 m




Monte da Fome, Santiago do Cacém, anterior a 1883
 37°58'21.84"N ; 8°36'9.00"W
Pisos 1. Águas 3. Portas 3 na fachada principal. Janelas 2 na fachada principal e 1 na fachada tardoz. Chaminé 1. Forno sim. Poial interiores. Tanque não. Contrafortes não. Cunhais não. Cor cal branca. Ornamentos não. Outros elementos pedra de soleira é a pedra de uma mó. Paredes exteriores taipa. Paredes interiores tijolo maciço Cobertura estrutura de madeira e ripado de cana com telha cerâmica. Pavimento contínuo em terra comprimida. Vãos lintel em madeira. Construção evolutiva divisões contíguas de apoio agrícola. Outras construções três construções no mesmo alinhamento e outra a 100 metros.


pm18

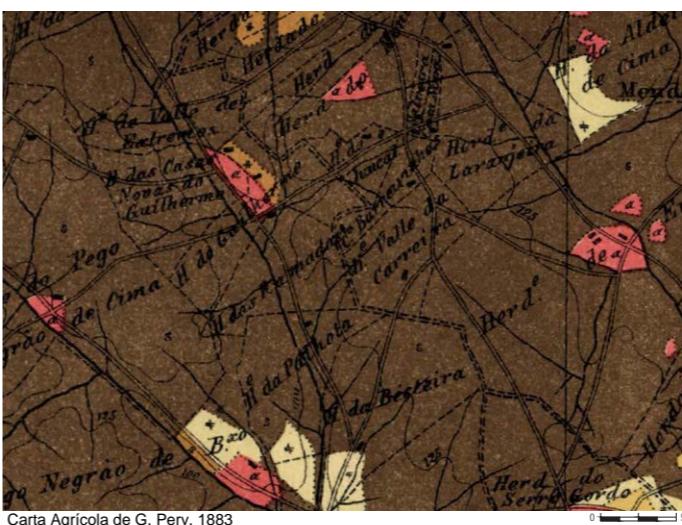

Carta Agrícola de G. Pery, 1883

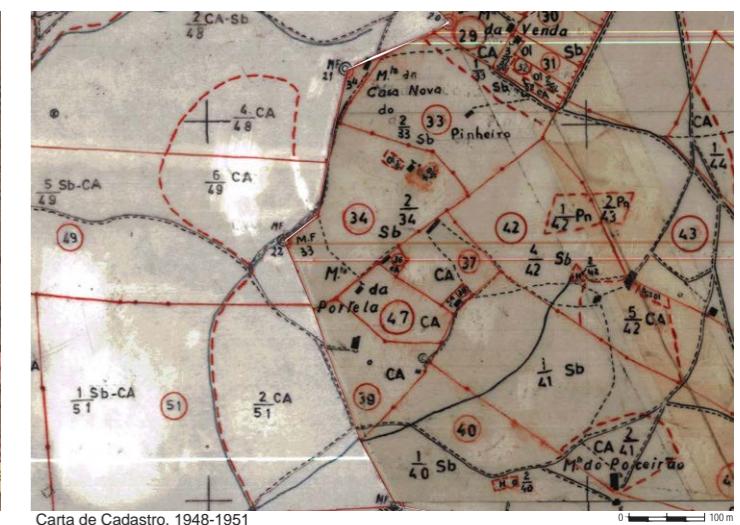

Carta de Cadastro, 1948-1951

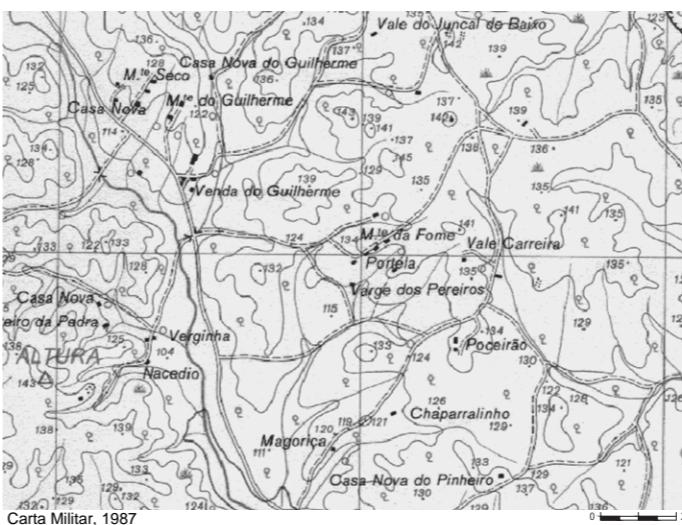

Carta Militar, 1987



Ortofotomap, 2015

0 1 20 m




pm18 | Monte da Fome, Santiago do Cacém

2


3

4

Vista principal

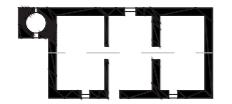

0 1 5 m

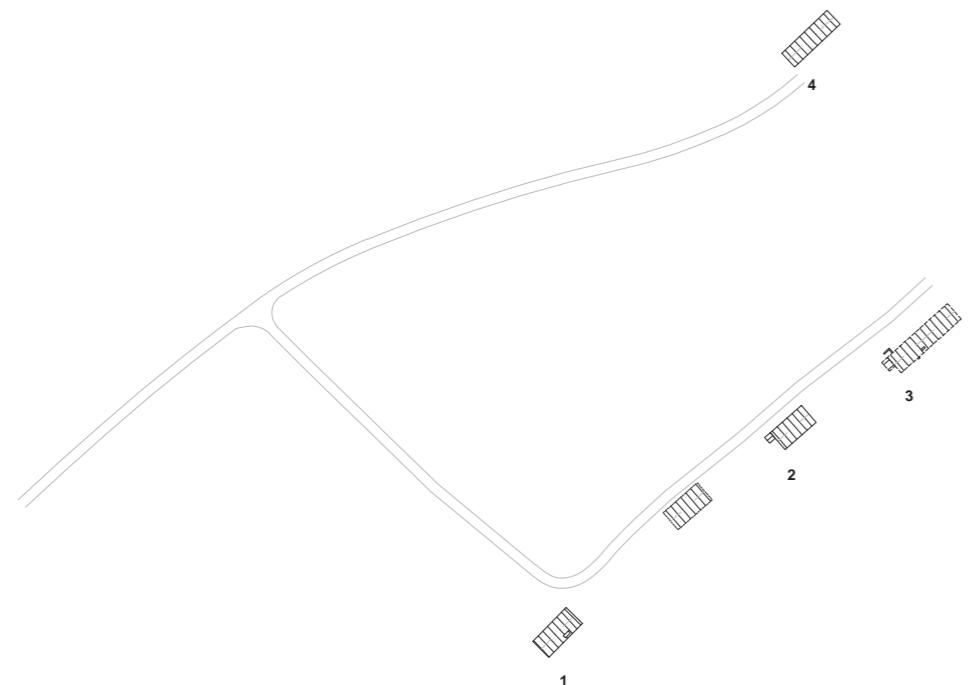

Legenda:
casa 1
a. Arrumos para alfaia agrícolas
b. Quarto
c. Cozinha

casa 2
d. Forno
e. Quarto
f. Casa de fora
g. Quarto

casa 3
h. Forno
i. Quarto
j. Casa de fora
k. Cozinha
l. Quarto
m. Arrumos para alfaia agrícolas
n. Arrumos para alfaia agrícolas

casa 4
o. Quarto
p. Quarto
q. Casa de fora
r. Quarto
s. Arrumos para alfaia agrícolas

Planta

0 1 10 m


Casa Nova da Besteira, Santiago do Cacém, anterior a 1883.
37°57'39.57"N ; 8°36'9.53"W

pm19


Pisos 1. Águas 2. Portas 3 na fachada principal. **Janelas** 2 na fachada principal. **Chaminé** 2. **Forno** sim. **Poial** sim. **Tanque** não. **Contrafortes** não. **Cunhais** não. **Cor** cal branca. **Ornamentos** não. **Outros elementos** não. **Paredes exteriores** taipa e pequenas pedras rebocadas e caiadas. **Paredes interiores** taipa. **Cobertura** estrutura de madeira com telha cerâmica. **Pavimento** contínuo em terra comprimida. **Vãos** lintel em madeira. **Construção evolutiva** não. **Outras construções** dependência para animais nas proximidades.





Carta Agrícola de G. Pery, 1883

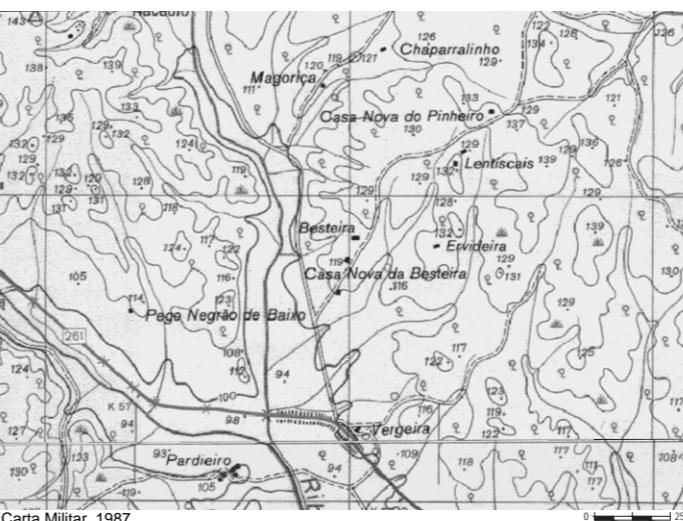


Carta de Cadastro, 1948-1951

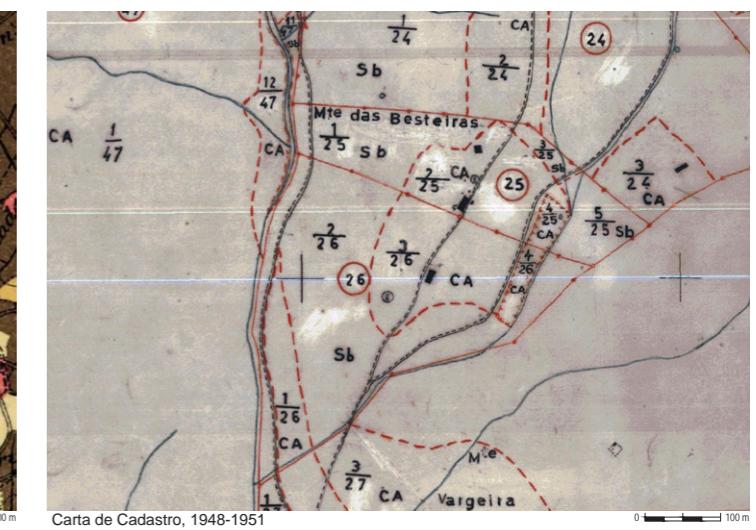


Ortofotomap, 2015

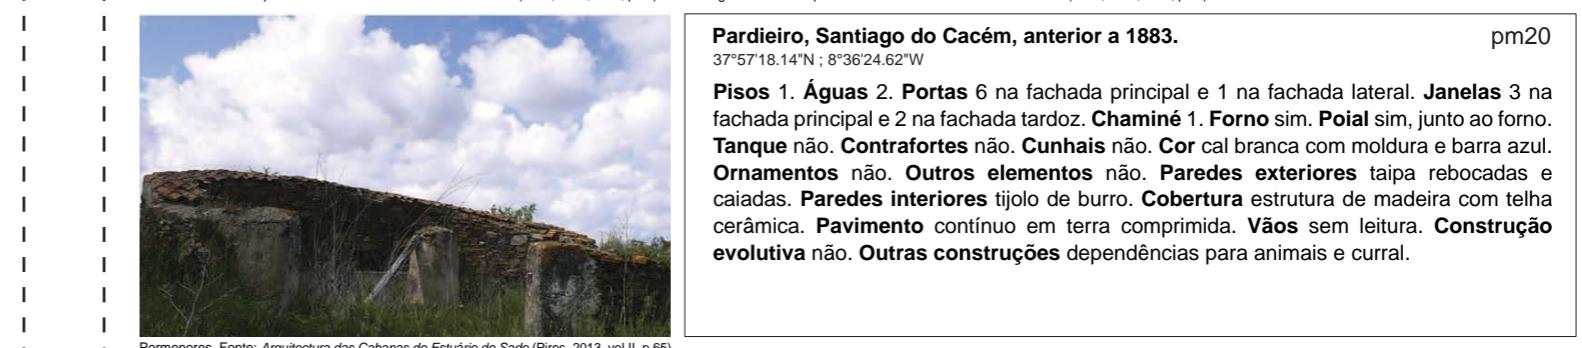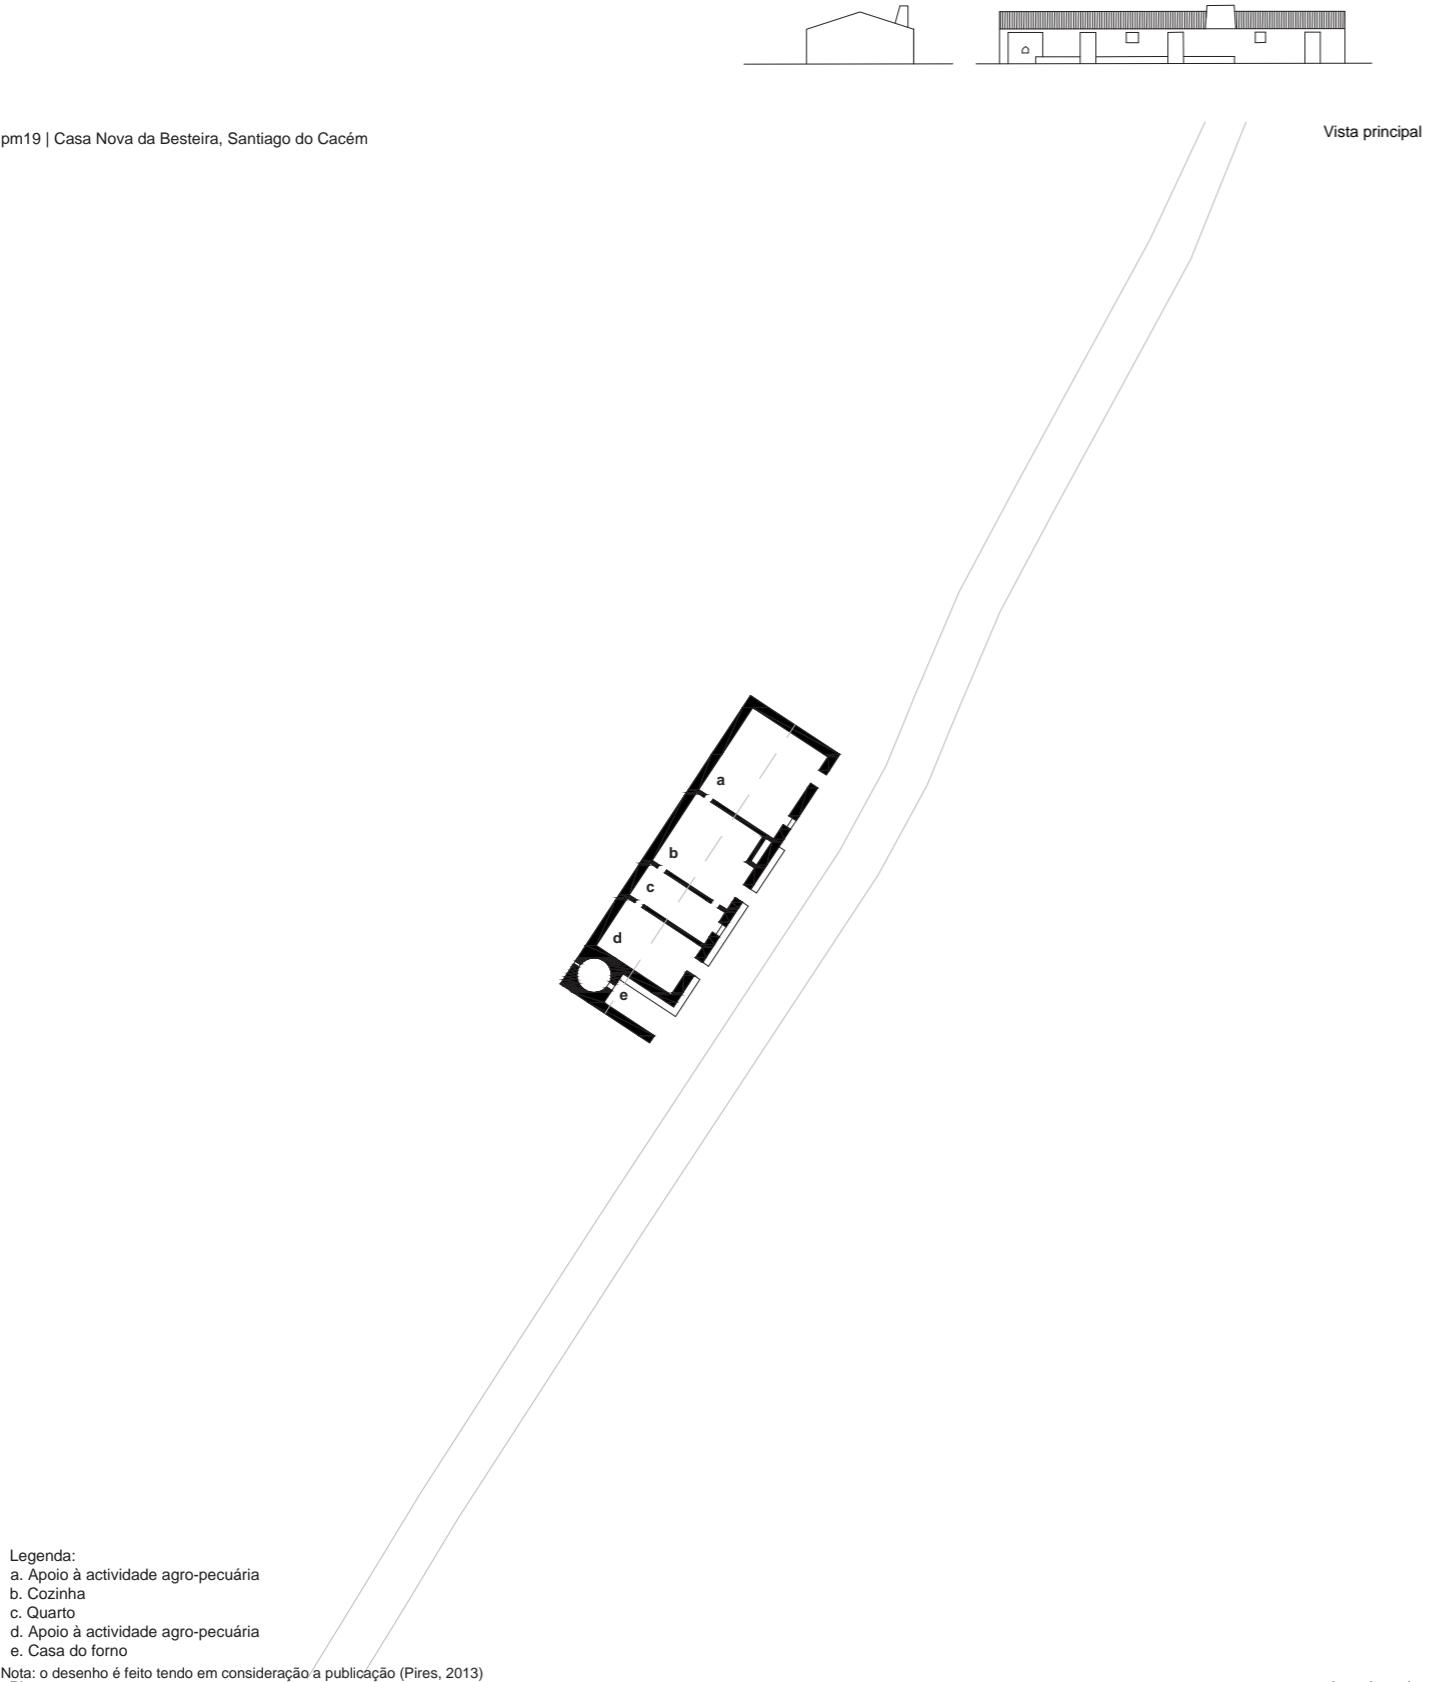


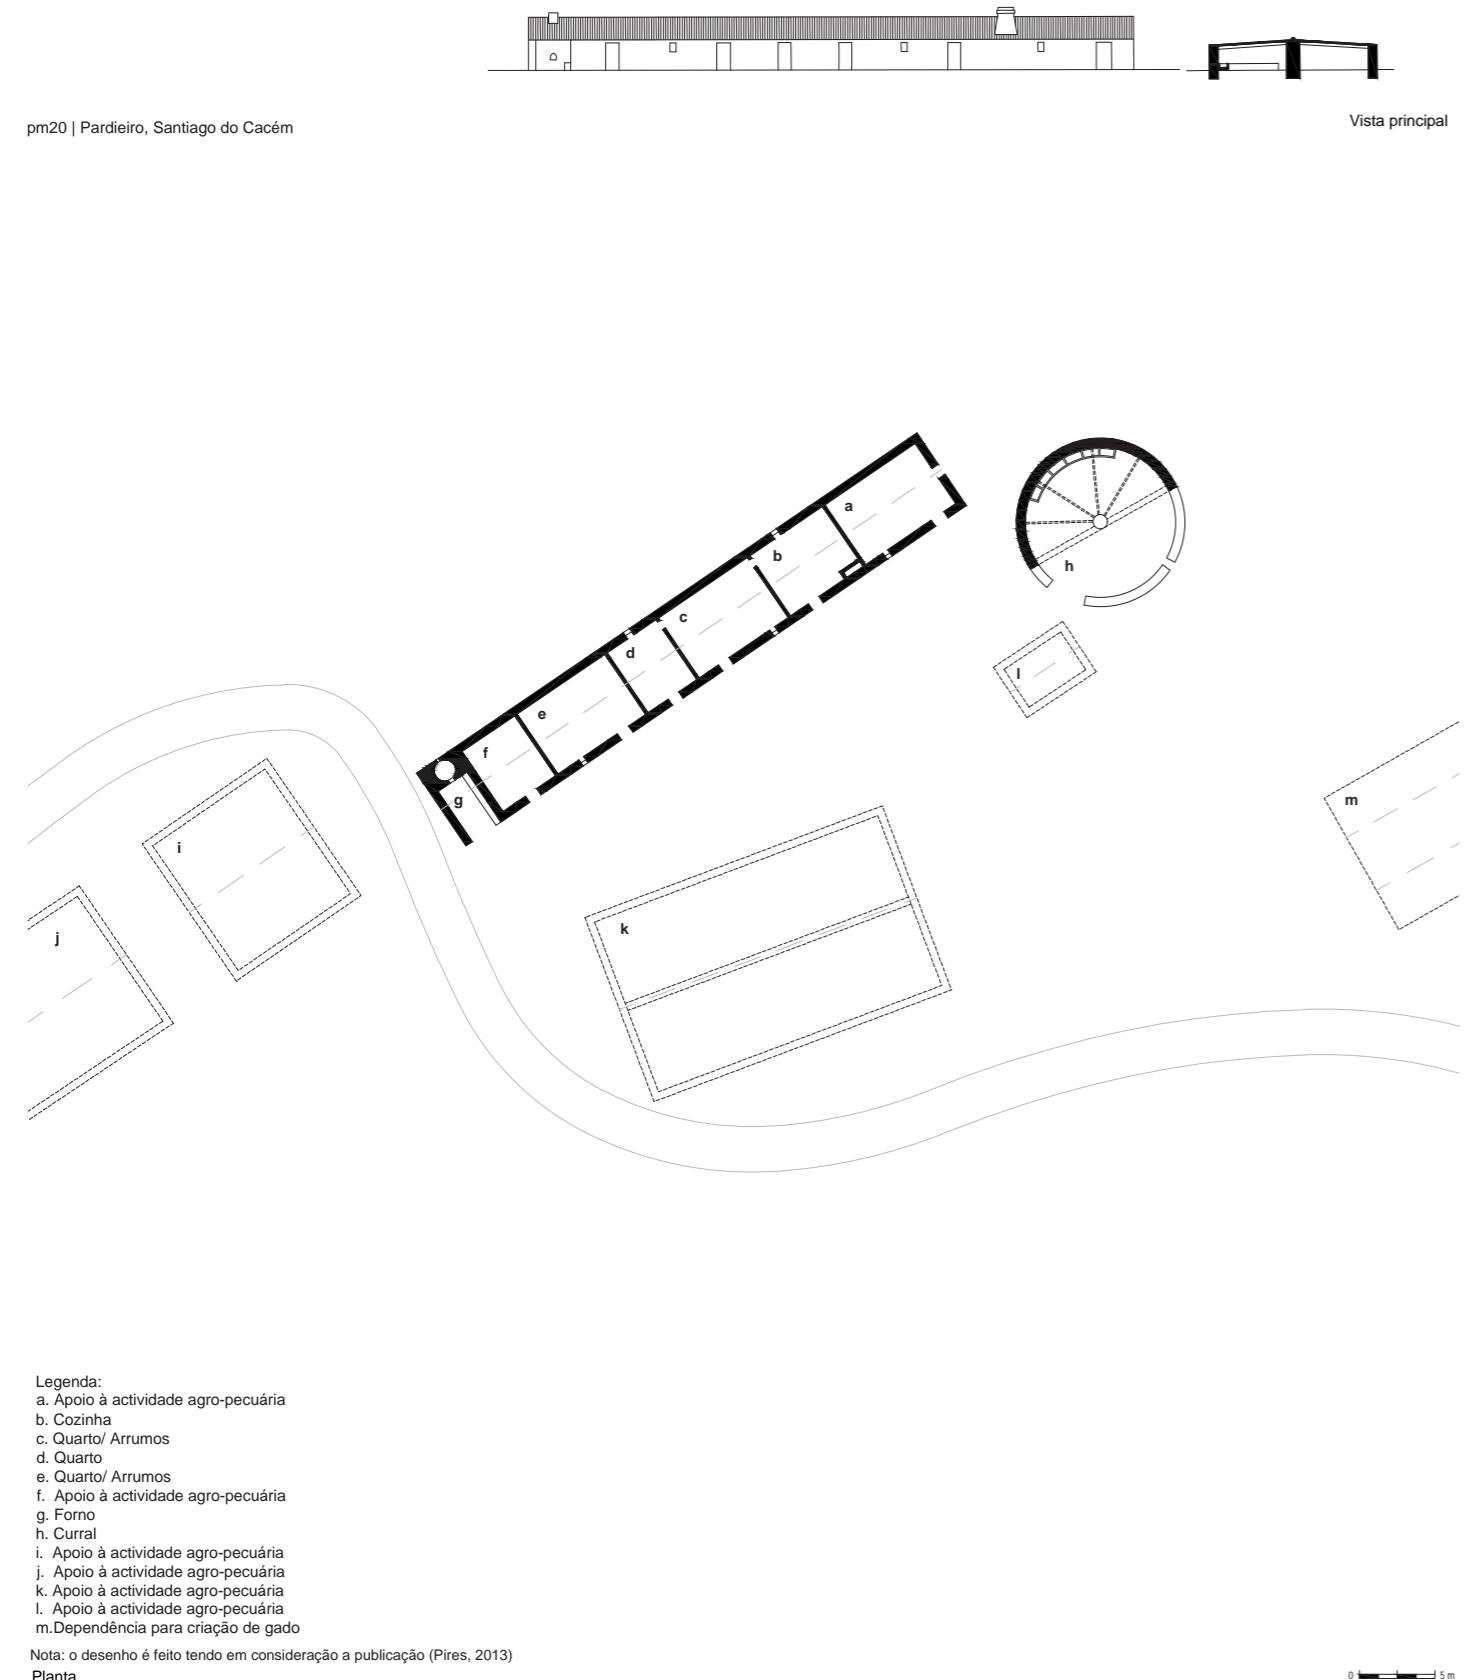


Legenda:
 a. Apoio à actividade agro-pecuária
 b. Cozinha
 c. Quarto/ Arrumos
 d. Quarto
 e. Quarto/ Arrumos
 f. Apoio à actividade agro-pecuária
 g. Forno
 h. Curral
 i. Apoio à actividade agro-pecuária
 j. Apoio à actividade agro-pecuária
 k. Apoio à actividade agro-pecuária
 l. Apoio à actividade agro-pecuária
 m. Dependência para criação de gado


Nota: o desenho é feito tendo em consideração a publicação (Pires, 2013)
 Planta

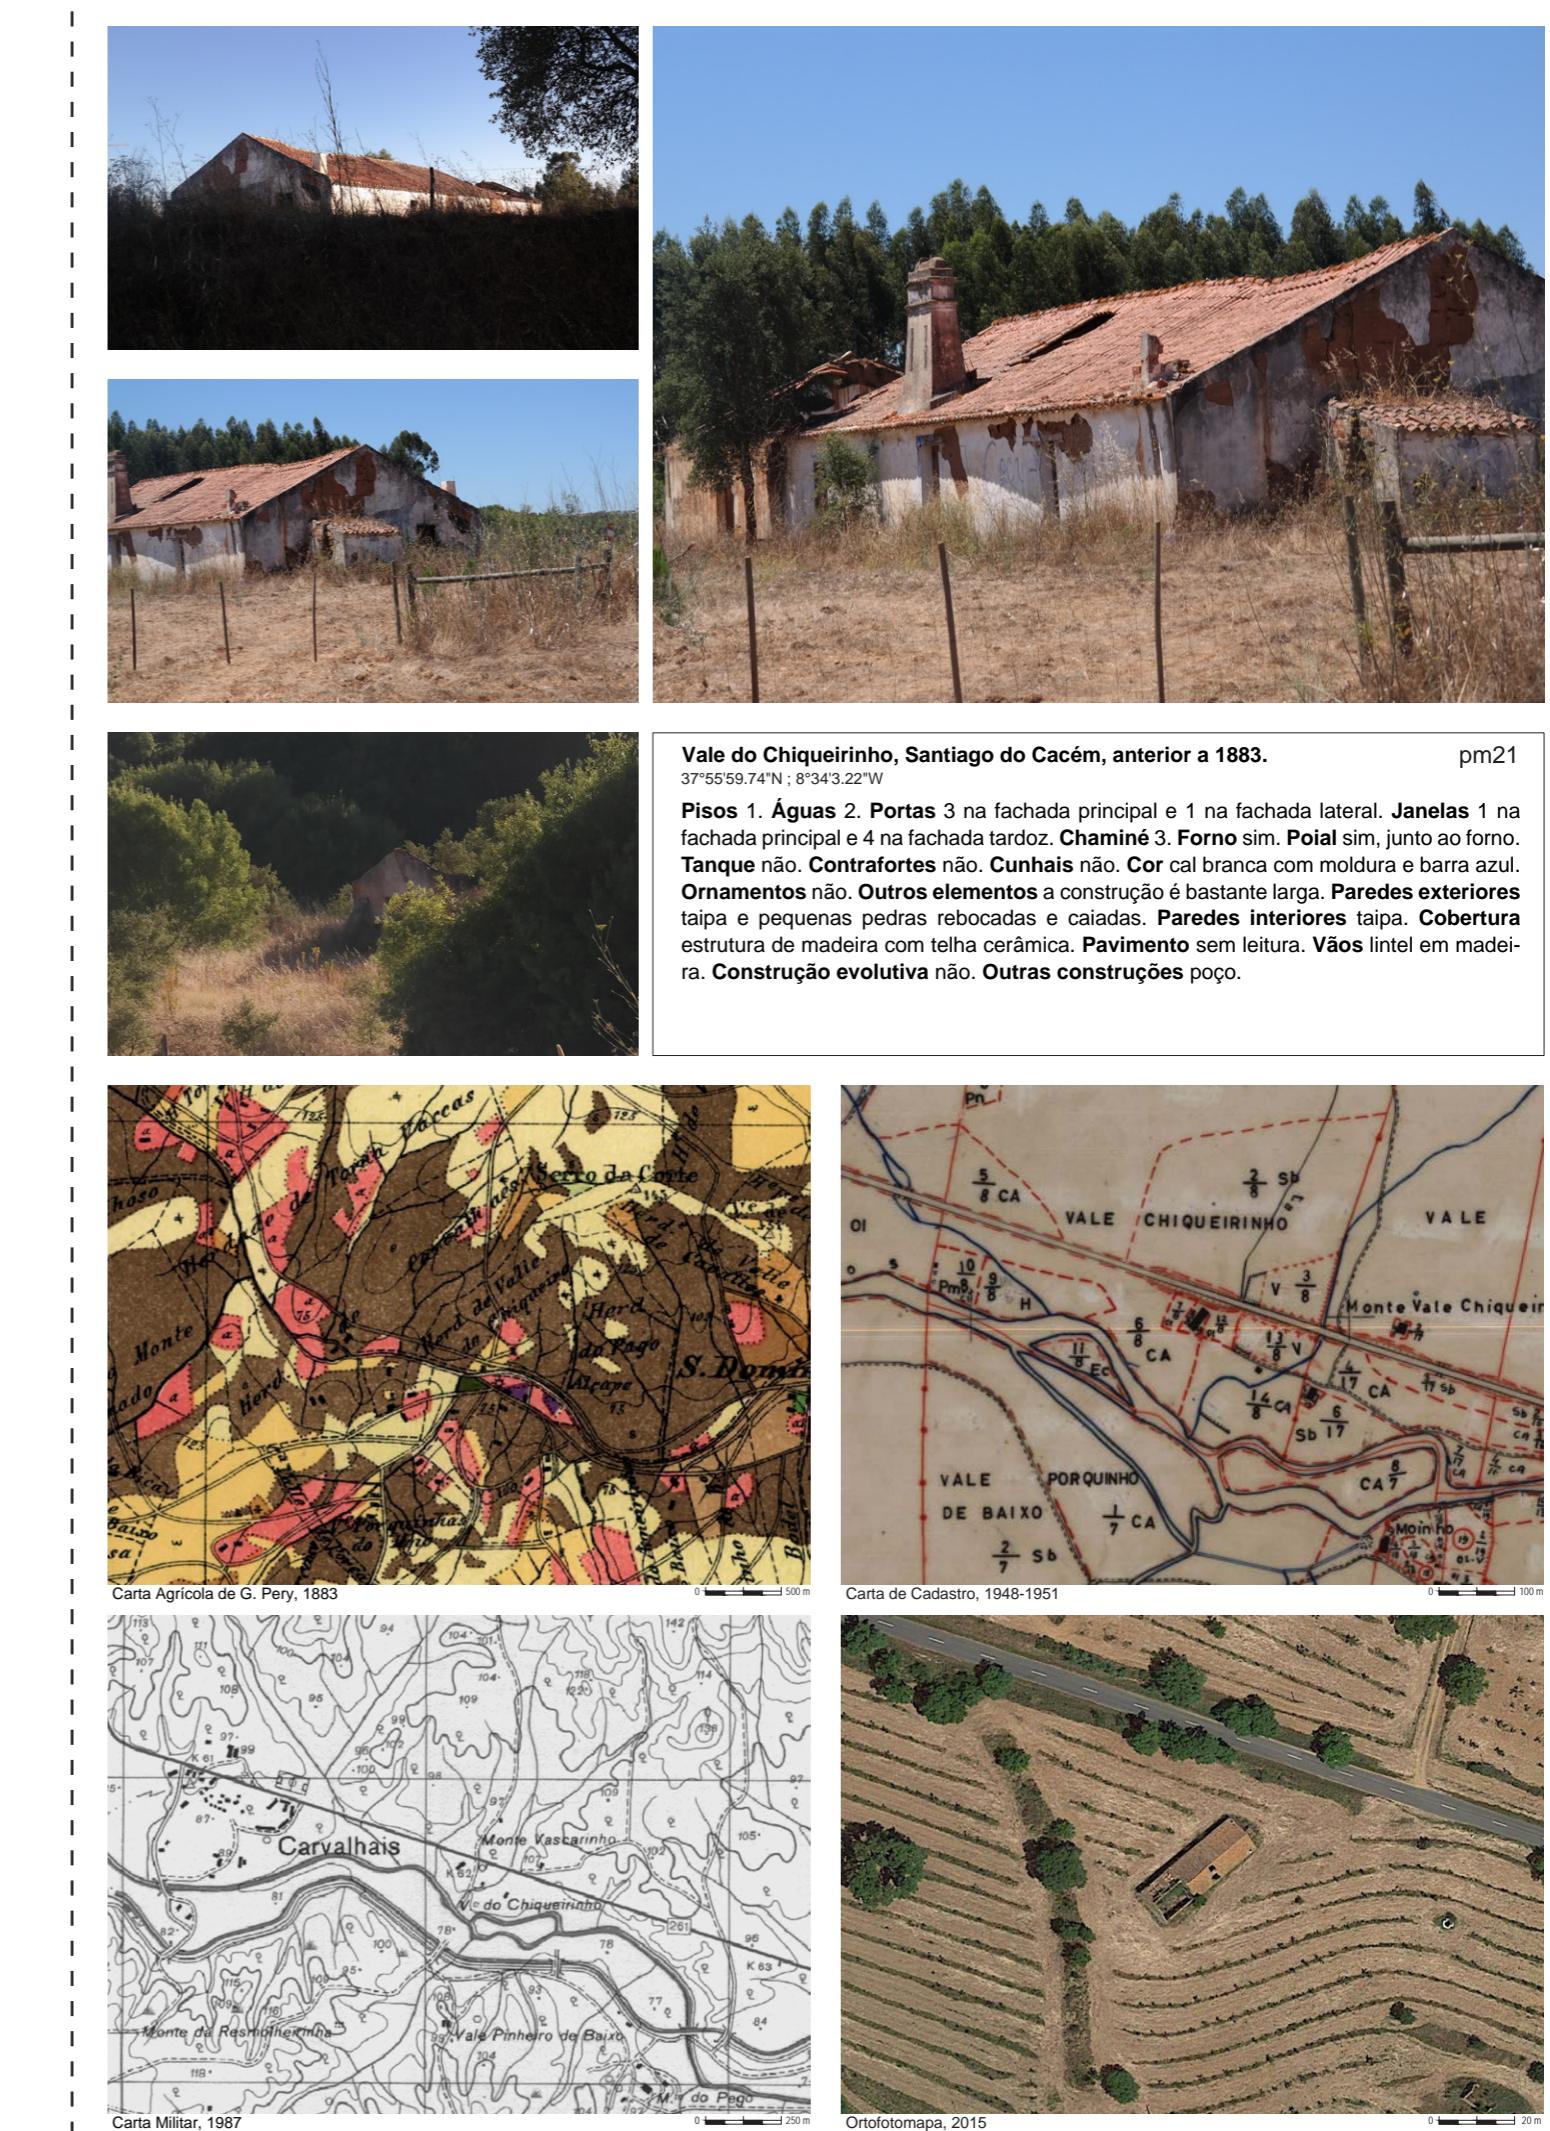

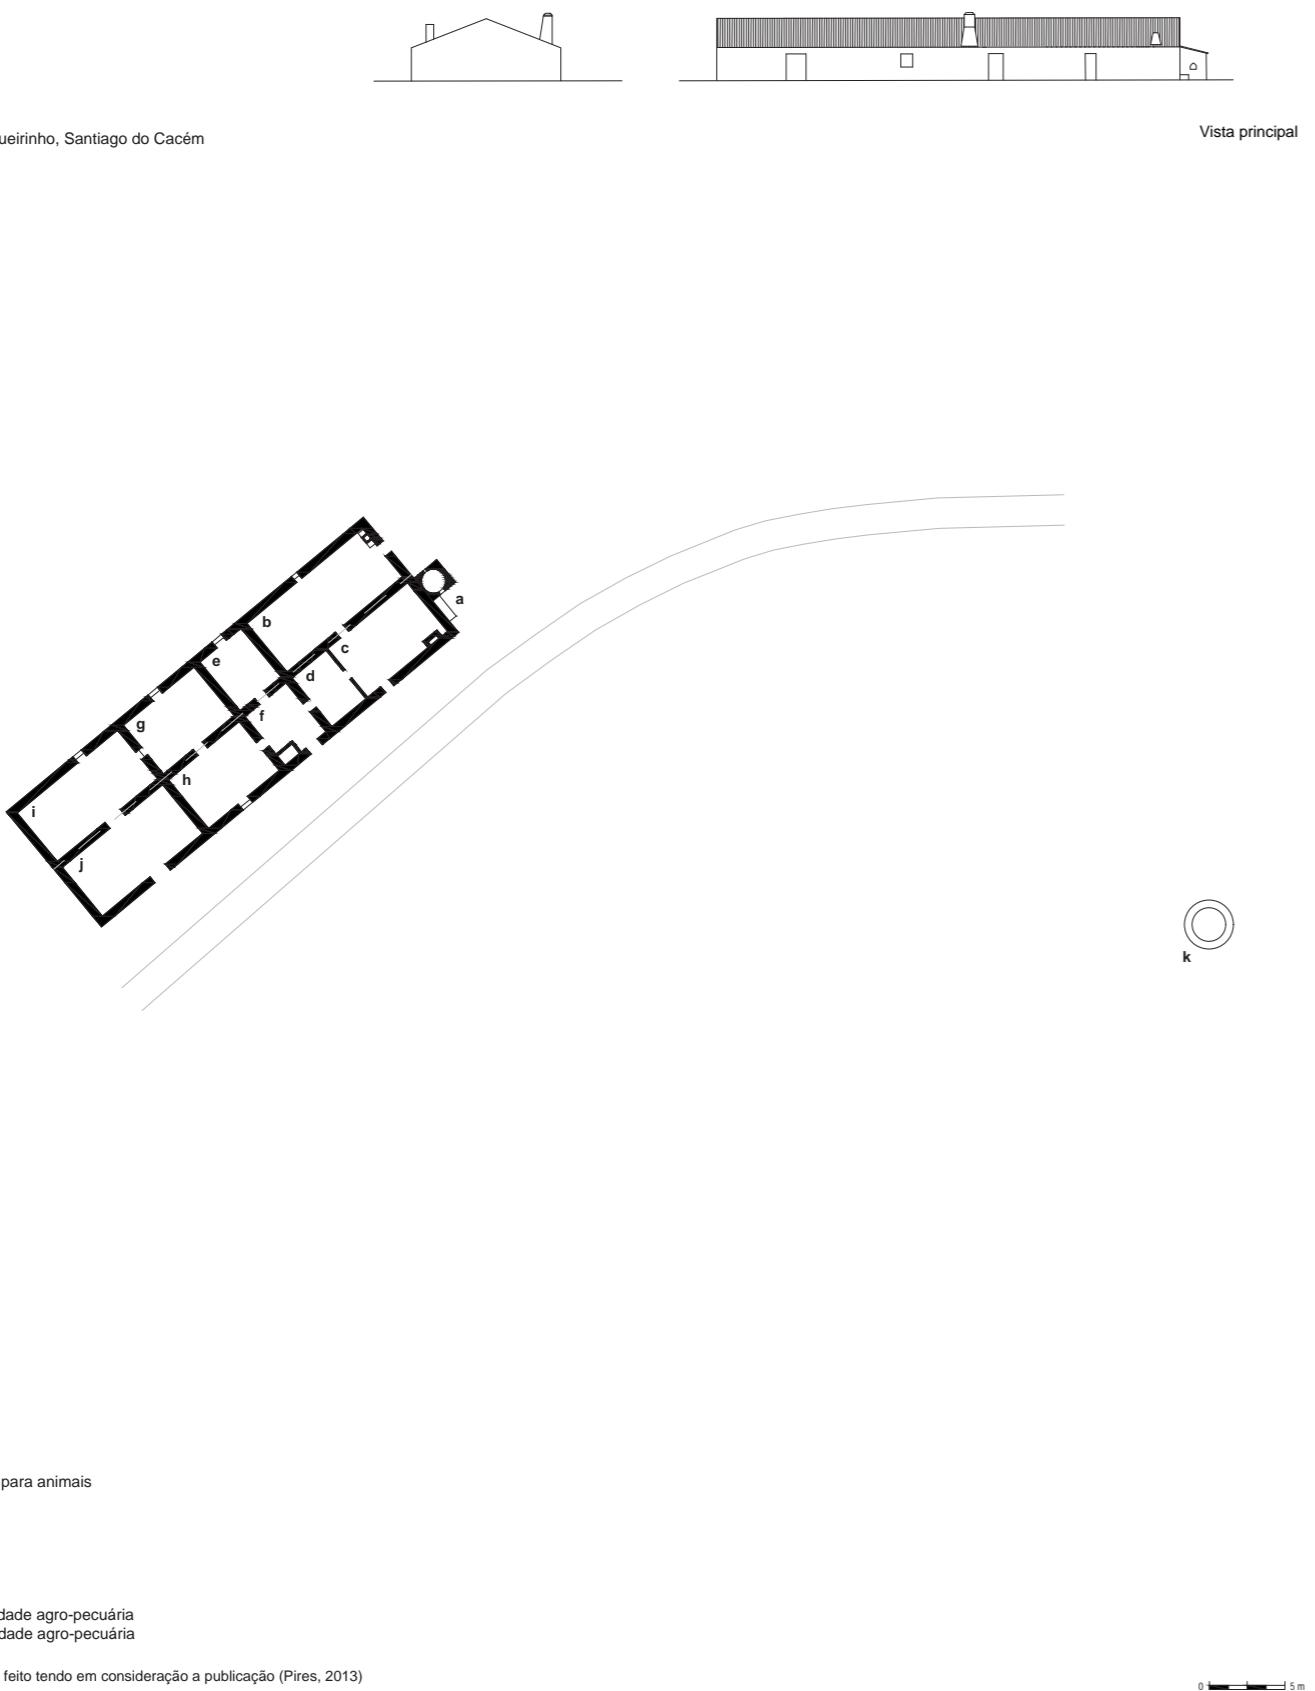

pm21 | Vale Chiqueirinho, Santiago do Cacém

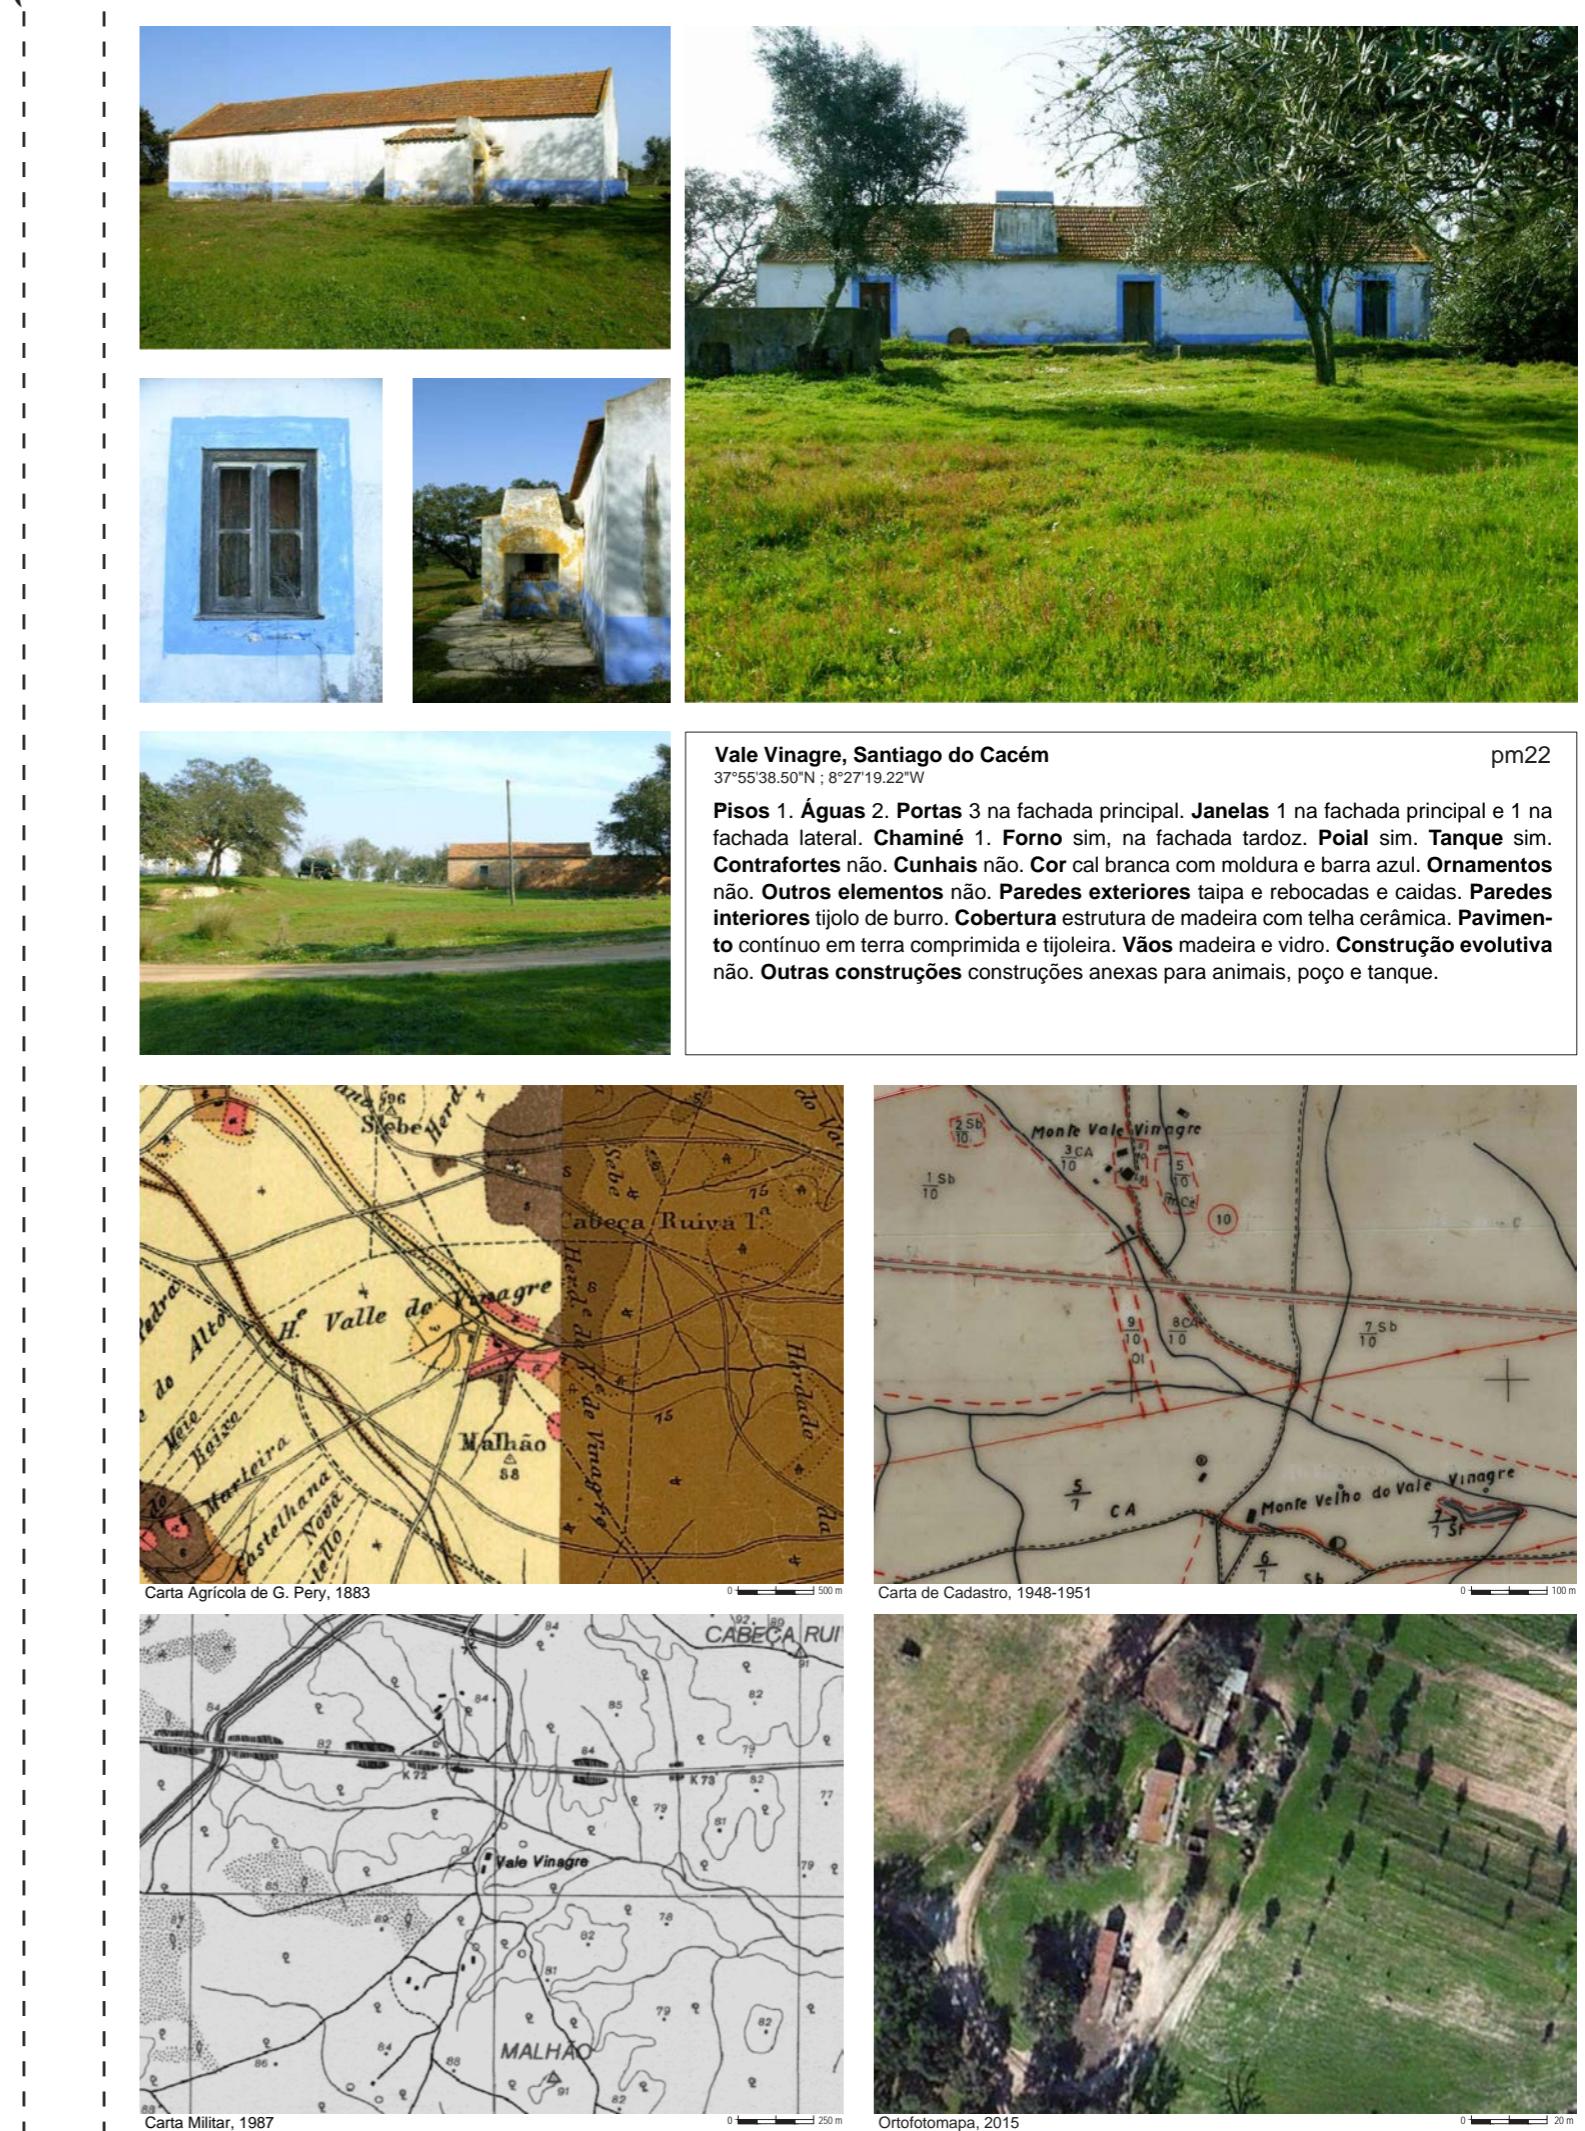

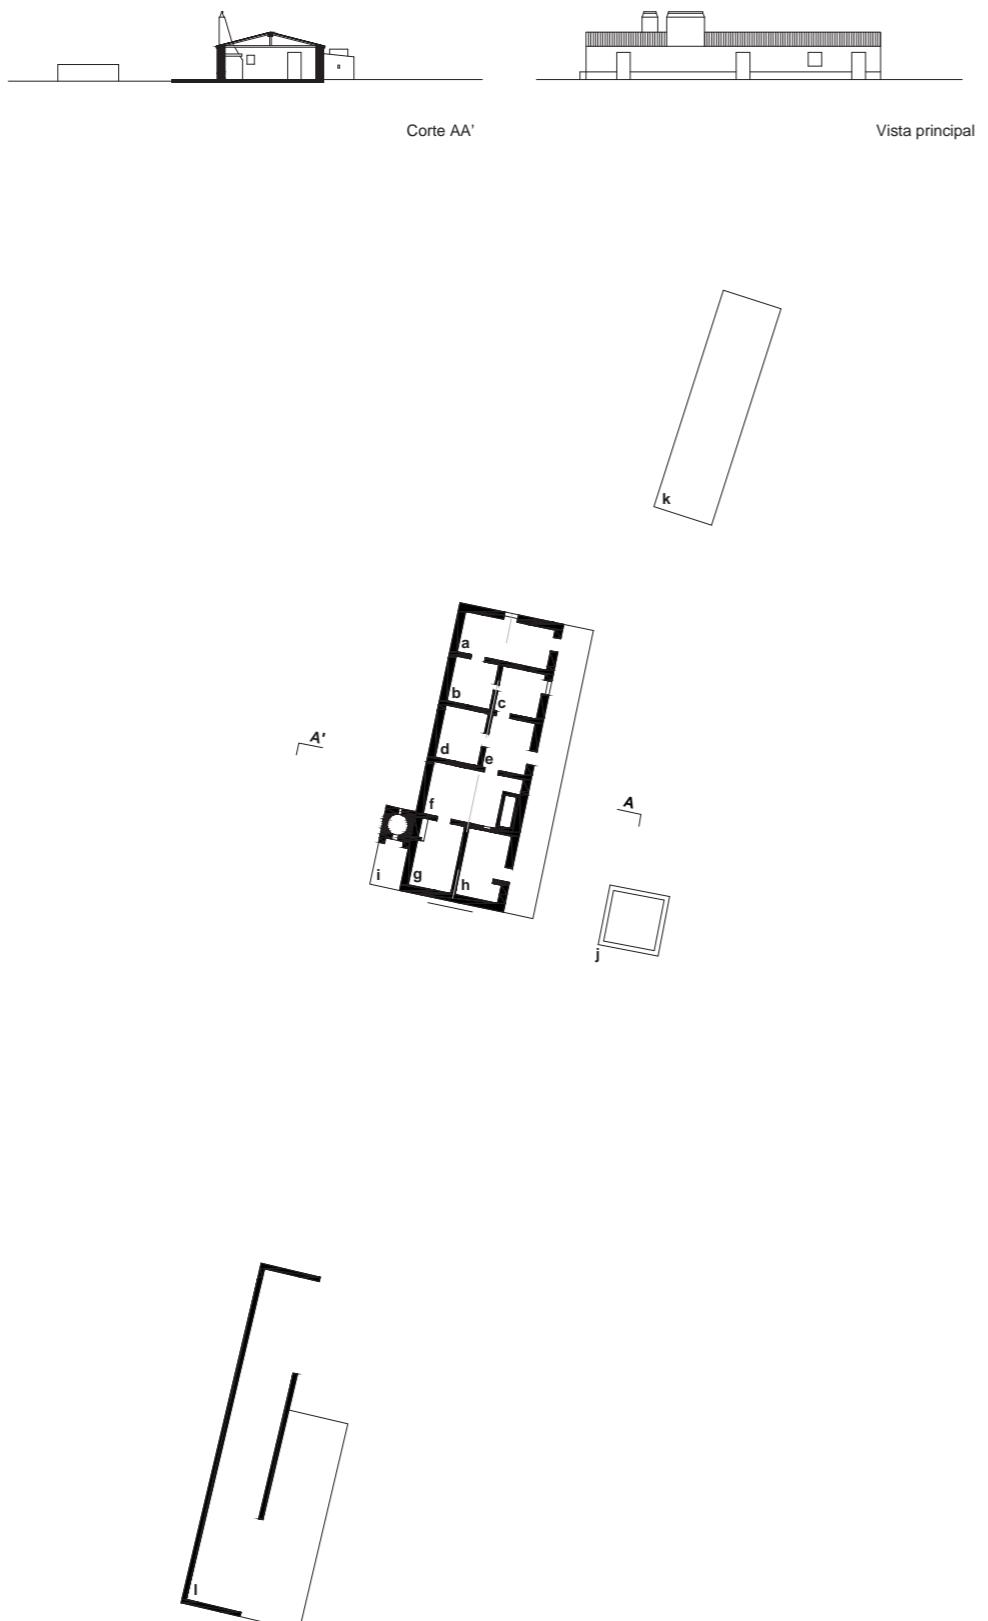




Pinhal Novo, Santiago do Cacém, anterior a 1948-1951
37°54'38.97"N ; 8°35'24.11"W

pm24

Pisos 2. Águas 2 e 2 de maior inclinação. **Portas** várias. **Janelas** várias. **Chaminé** várias. **Forno** não. **Poial** não. **Tanque** não. **Contrafortes** não. **Cunhais** não. **Cor** cal branca. **Ornamentos** não. **Outros elementos** escadas interiores e lage do 1º piso em madeira. **Paredes exteriores** misto. **Paredes interiores** misto, parede estrutural interior em taipa. **Cobertura** estrutura de madeira com telha cerâmica. **Pavimento** sem leitura. **Vãos** lintel em madeira e adobe. **Construção evolutiva** sim. **Outras construções** 2 dependências para animais.

Nota: a descrição refere-se ao conjunto das duas edificações.

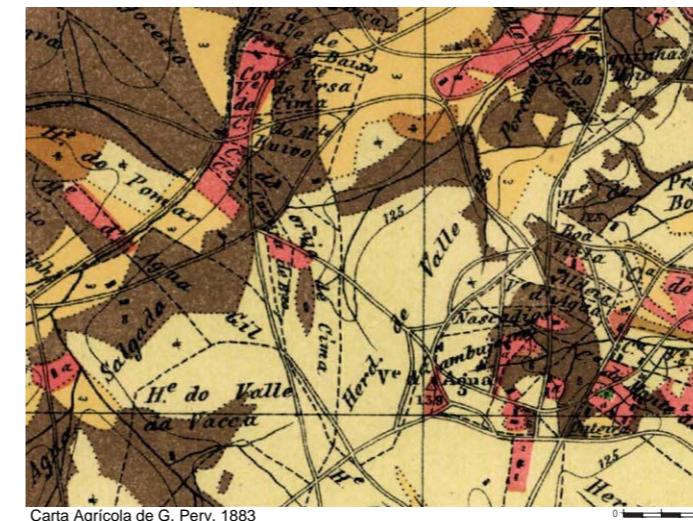

Carta Agrícola de G. Pery, 1883

0

500 m



Carta de Cadastro, 1948-1951

0

100 m



Carta Militar, 1987

0

250 m



Ortofotomapa, 2015

0

20 m





Rochinha, Santiago do Cacém, sem data.

37°54'27.49"N ; 8°34'44.32"W

Pisos 1. Águas 3. Portas 3 na fachada principal. Janelas 2 na fachada principal e 1 na fachada tardoz. Chaminé 2. Forno sim. Poial sim. Tanque não. **Contrafortes** não. Cunhais não. Cor cal branca com moldura azul. Ornamentos não. Outros elementos não. Paredes exteriores taipa rebocadas e caiadas. Paredes interiores sem leitura. Cobertura estrutura de madeira com telha cerâmica. Pavimento sem leitura. Vãos madeira e vidro. Construção evolutiva não. Outras construções dependência para animais nas proximidades.

pm25

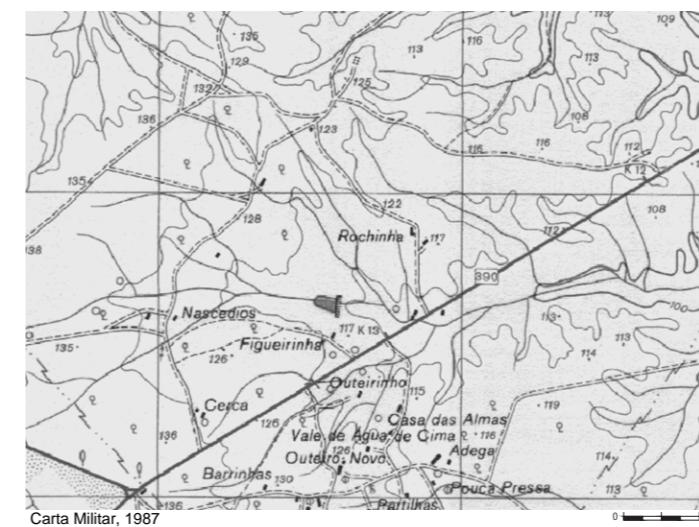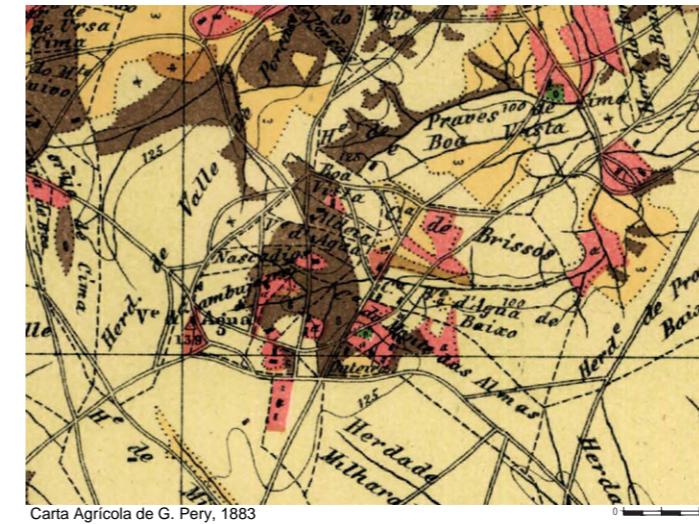






Courela, Santiago do Cacém, anterior a 1883.


37°54'20.32"N ; 8°38'20.29"W

Pisos 1. Águas 2. Portas 1 na fachada principal e 2 na fachada lateral. **Janelas** 2 na fachada principal e 2 na fachada tardoz. **Chaminé** não. **Forno** sim. **Poial** sim, junto ao forno. **Tanque** não. **Contrafortes** não. **Cunhais** não. **Cor** cal branca com moldura azul. **Ornamentos** não. **Outros elementos** a construção desenvolve-se em profundidade aumentando a água da fachada tardoz. **Paredes exteriores** taipa e pequenas pedras. **Paredes interiores** taipa e tijolo de burro. **Cobertura** estrutura de madeira com telha cerâmica. **Pavimento** contínuo em terra comprimida. **Vãos** lintel em madeira. **Construção evolutiva** não. **Outras construções** dependência para animais nas proximidades.

pm26

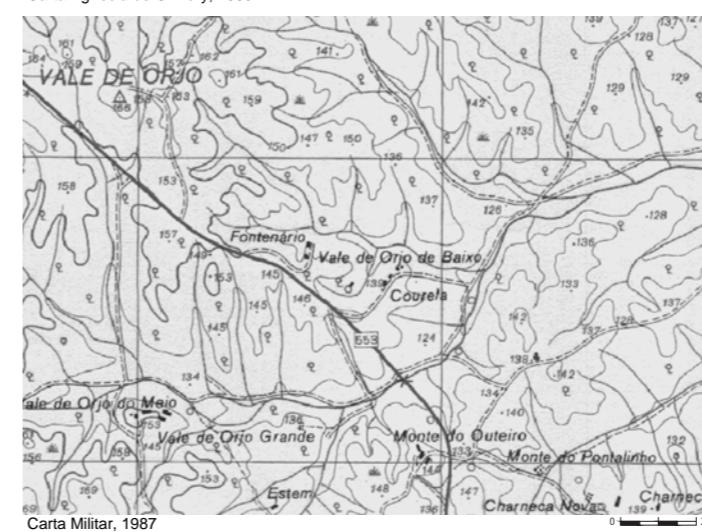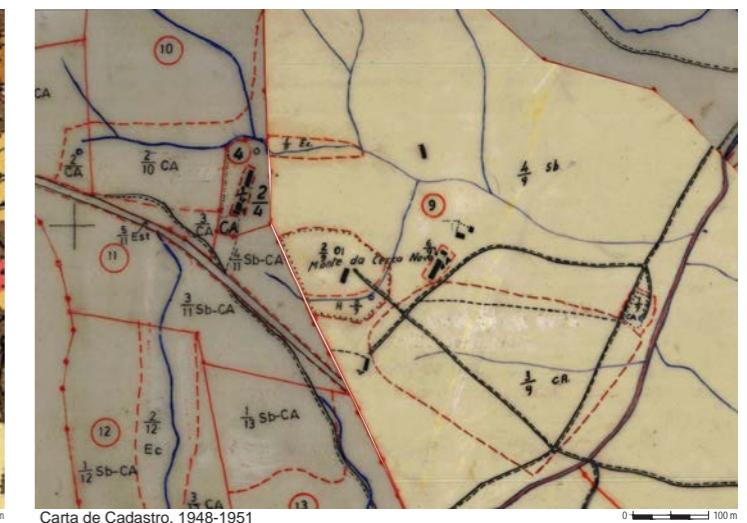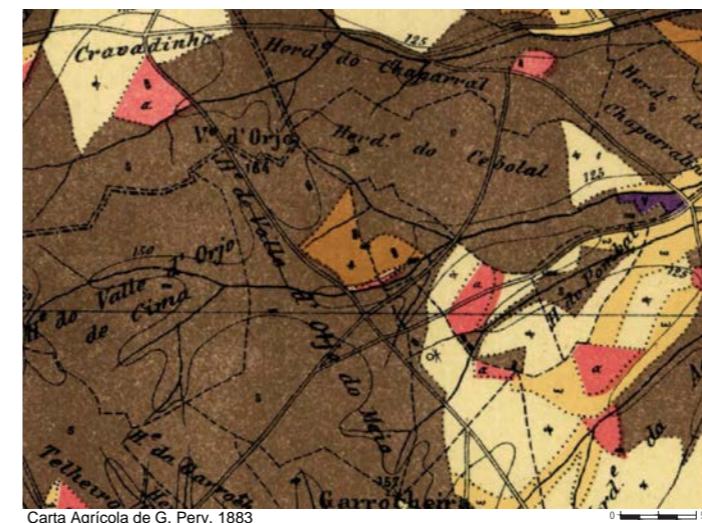


pm26 | Courela, Santiago do Cacém

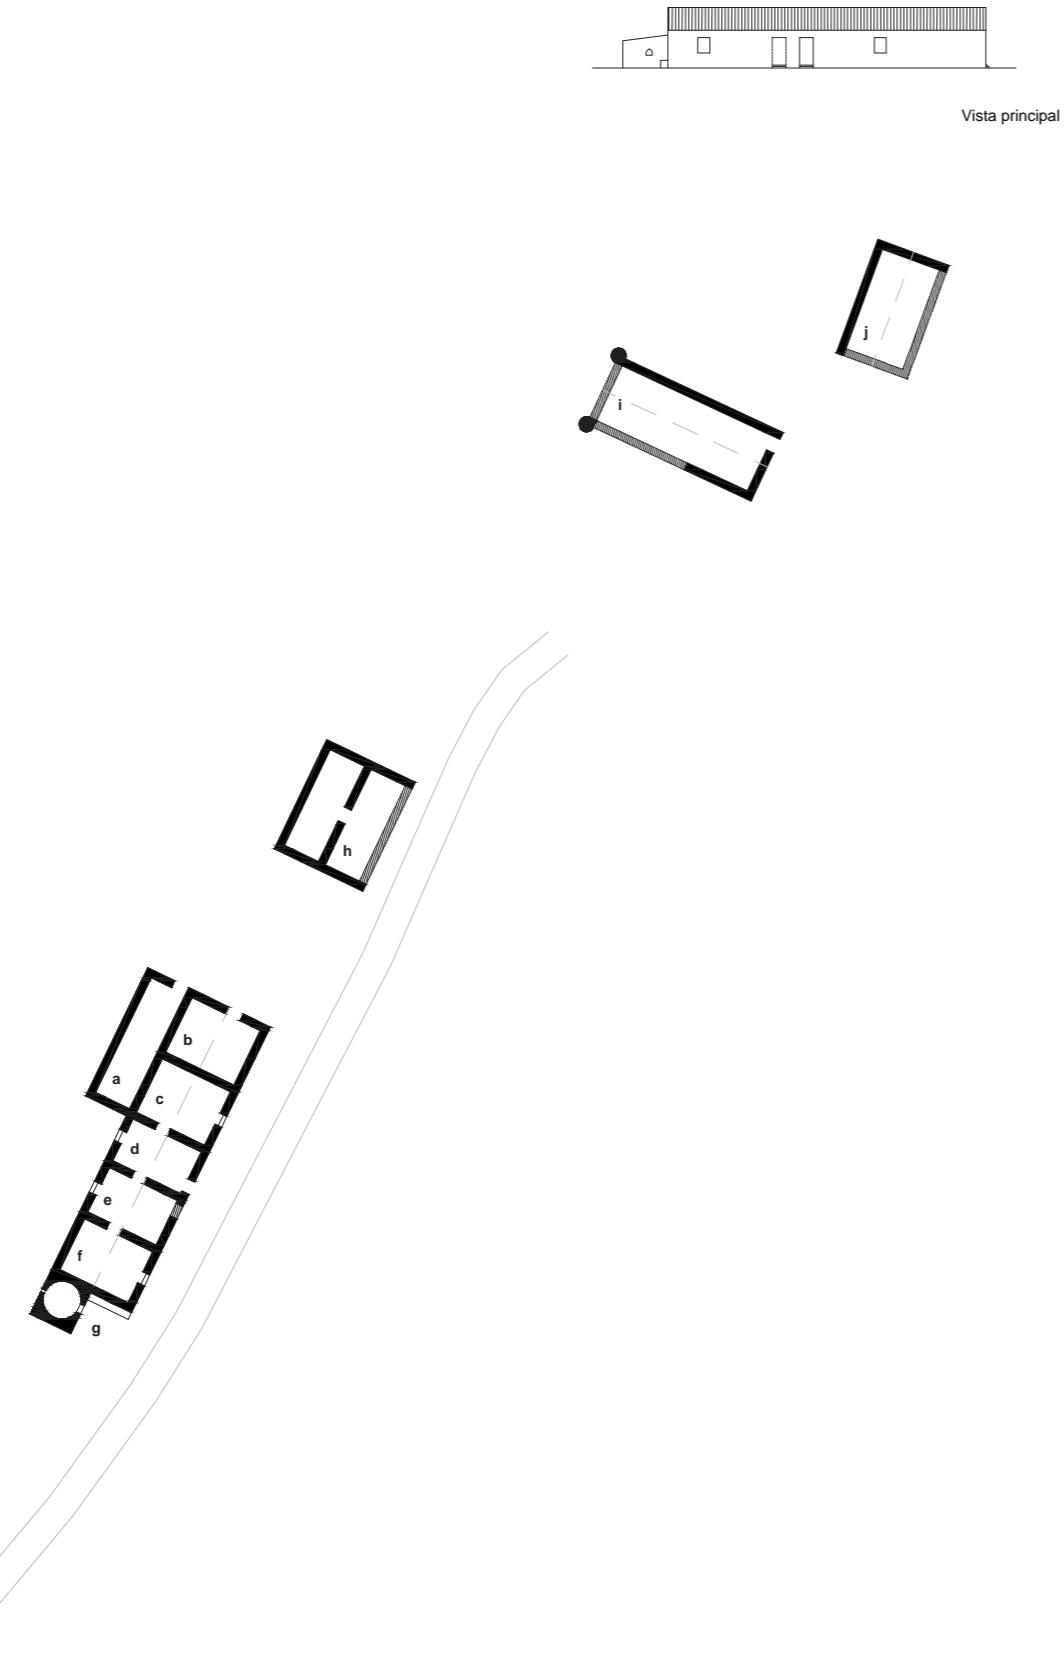

Legenda:
 a. Arrumos/Dependência para animais
 b. Arrumos/Dependência para animais
 c. Quarto
 d. Casa de fora
 e. Quarto
 f. Quarto
 g. Forno
 h. Dependência para animais
 i. Dependência para animais
 j. Curral
 Planta



0
5 m

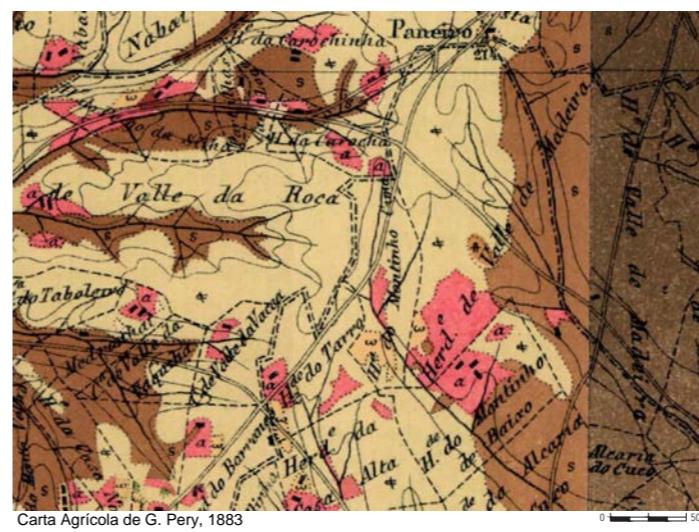


Carta Agrícola de G. Pery, 1883

0
500 m




Fonte: Google Earth [21.04.2016]

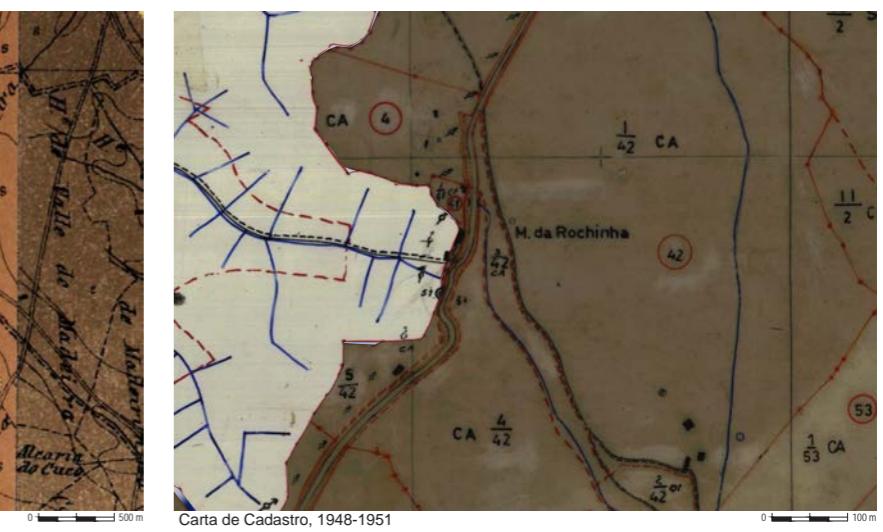

Carta de Cadastro, 1948-1951

0
100 m

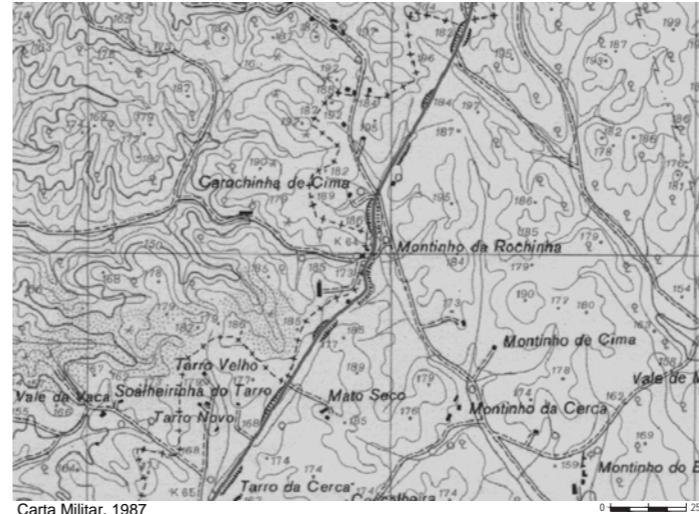

Carta Militar, 1988

0
250 m



Ortofotomap, 2015

pm27

Montinho da Rochinha, Santiago do Cacém, sem data.

37°53'28.45"N ; 8°41'42.31"W




Pisos 1. Águas 2. Portas 3 na fachada principal. Janelas 3 na fachada principal. Chaminé 2. Forno sim. Poial não. Tanque não. Contrafortes não. Cunhais não. Cor cal branca com moldura e barra azul. Ornamentos não Outros elementos construção adjacente na fachada tardoz. Paredes exteriores taipa e pequenas pedras rebocadas e caídas. Paredes interiores taipa. Cobertura estrutura de madeira com telha cerâmica. Pavimento sem leitura. Vãos lintel em madeira. Construção evolutiva sim. Outras construções construção em taipa com chaminé nas proximidades.




Garrocheira Velha, Santiago do Cacém, anterior a 1883.
37°53'27.77"N ; 8°38'58.91"W

Pisos 1. Águas 2. Portas 2 na fachada principal. **Janelas** 2 na fachada principal. **Chaminé** 1. **Forno** sim. **Poial** sim, junto ao forno. **Tanque** não. **Contrafortes** não. **Cunhais** não. **Cor** cal branca com moldura e barra azul. **Ornamentos** não. **Outros elementos** não. **Paredes exteriores** taipa e pedra rebocadas e caiadas. **Paredes interiores** sem leitura. **Cobertura** estrutura de madeira com telha cerâmica. **Pavimento** sem leitura. **Vãos** lintel em madeira. **Construção evolutiva** não. **Outras construções** uma dependência para animais nas proximidades.



pm28

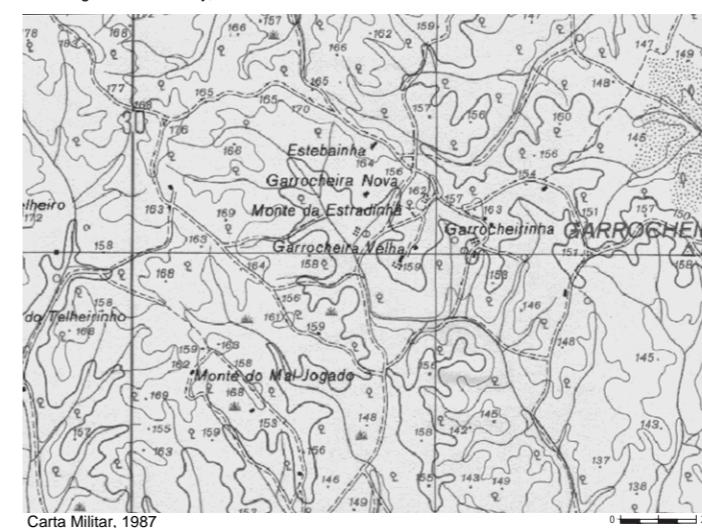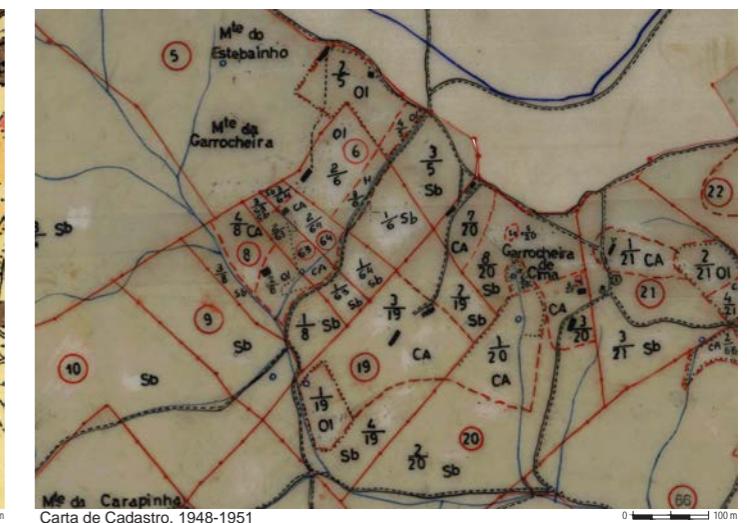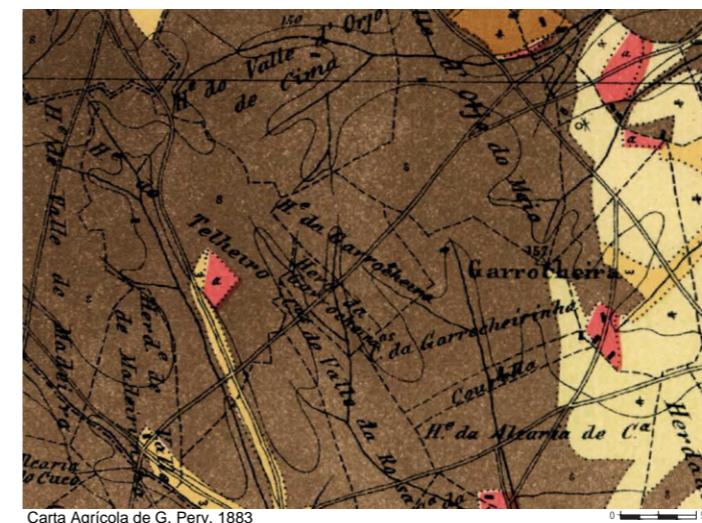



pm28 | Garrocheira Velha, Santiago do Cacém

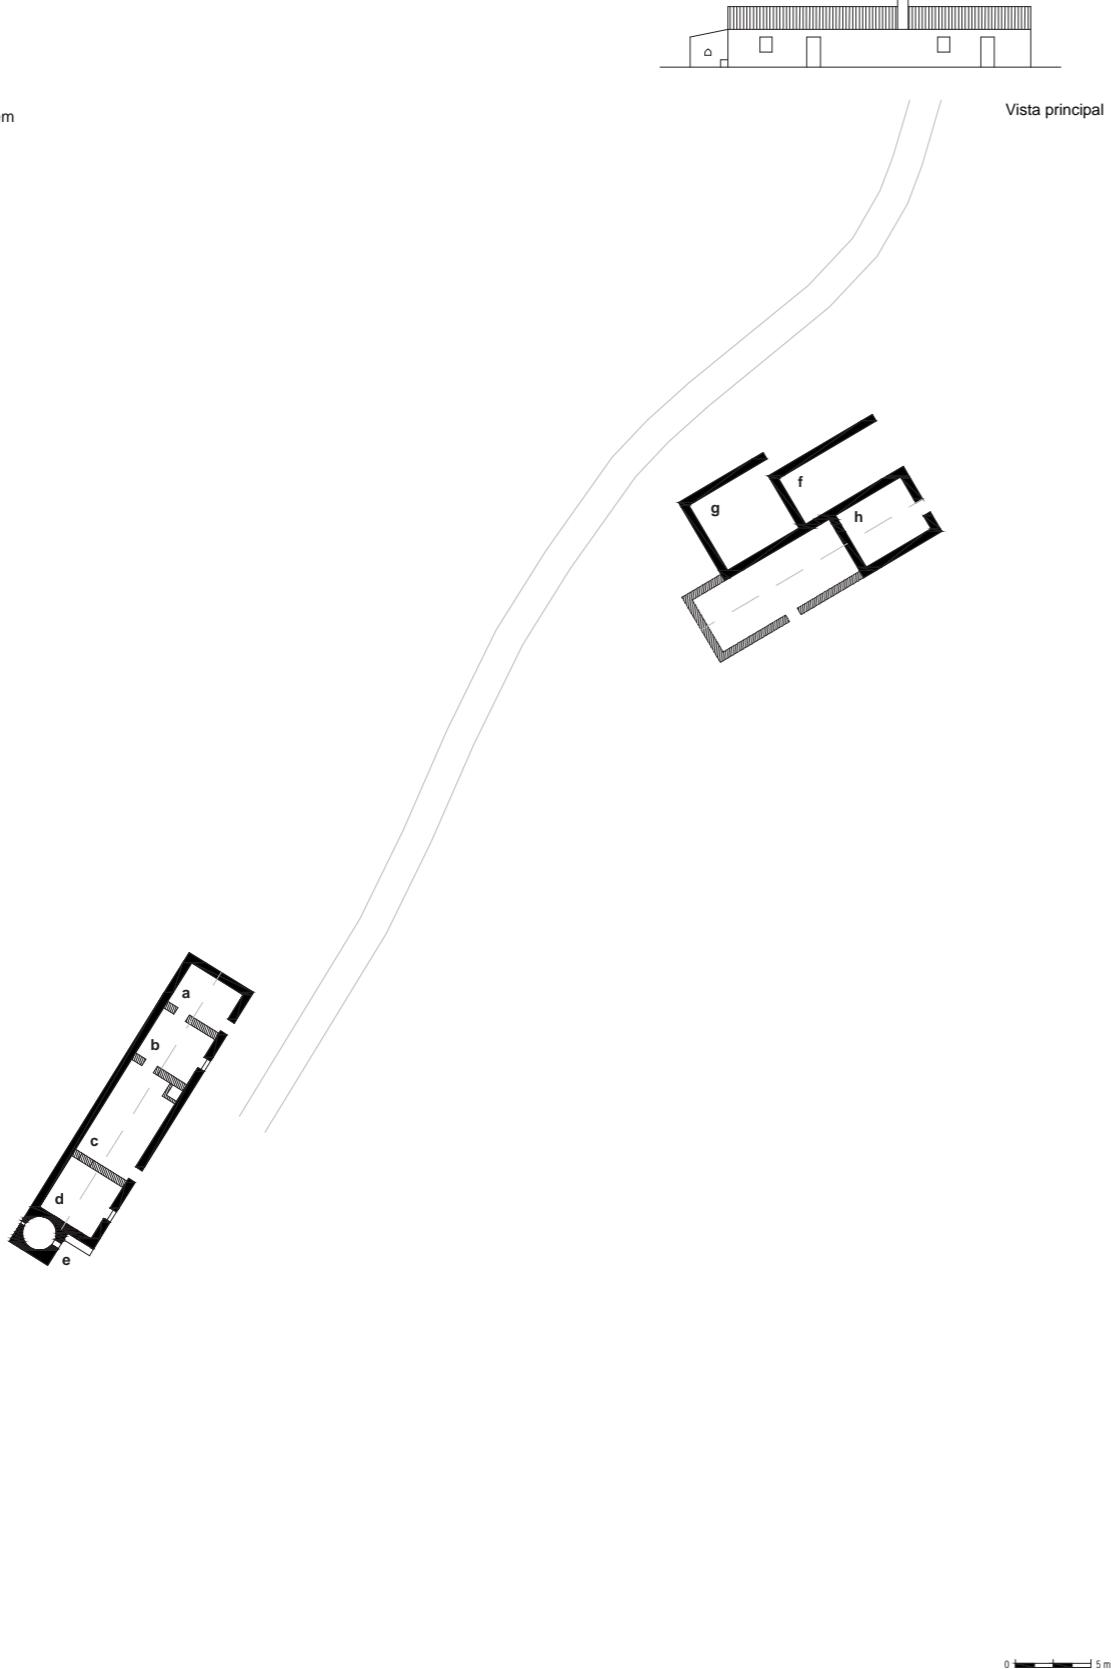

Monte de Alcaria da Ribeira, Santiago do Cacém, anterior a 1883. pm29
 37°52'33.63"N; 8°38'41.06"W
Pisos 1. Águas 3. Portas 2 fachada principal e 1 fachada sul. **Janelas** 2 fachada principal e 2 fachadas tardoz. **Chaminé** 2. **Forno** nao. **Poial** não. **Tanque** sim. **Contrafortes** não. **Cunhais** não. **Cor** cal branca com moldura e barra azul. **Ornamentos** chaminé com acabamento em arco. **Outros elementos** patamar exterior na fachada principal. Bebedouro para animais numa divisão interior. **Paredes exteriores** taipa rebocadas e caiadas. **Paredes interiores** tijolo de burro e uma mestra em taipa. **Cobertura** estrutura de madeira com telha cerâmica. **Pavimento** continuo em terra comprimida. **Vãos** madeira e vidro com portadas em madeira. **Construção evolutiva** não. **Outras construções** anexo para animais.

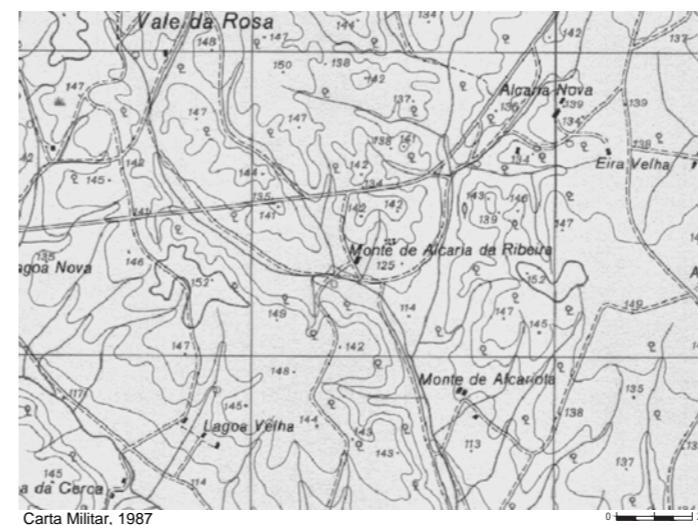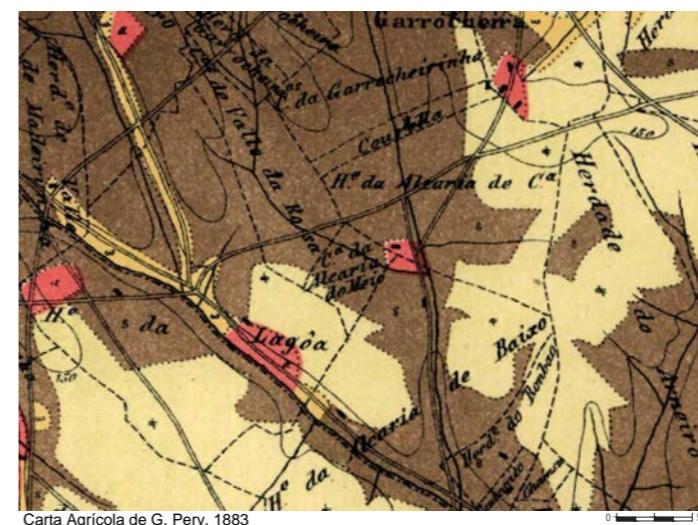




pm29 | Monte da Alcaria da Ribeira, Santiago do Cacém

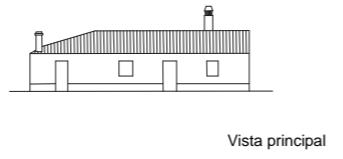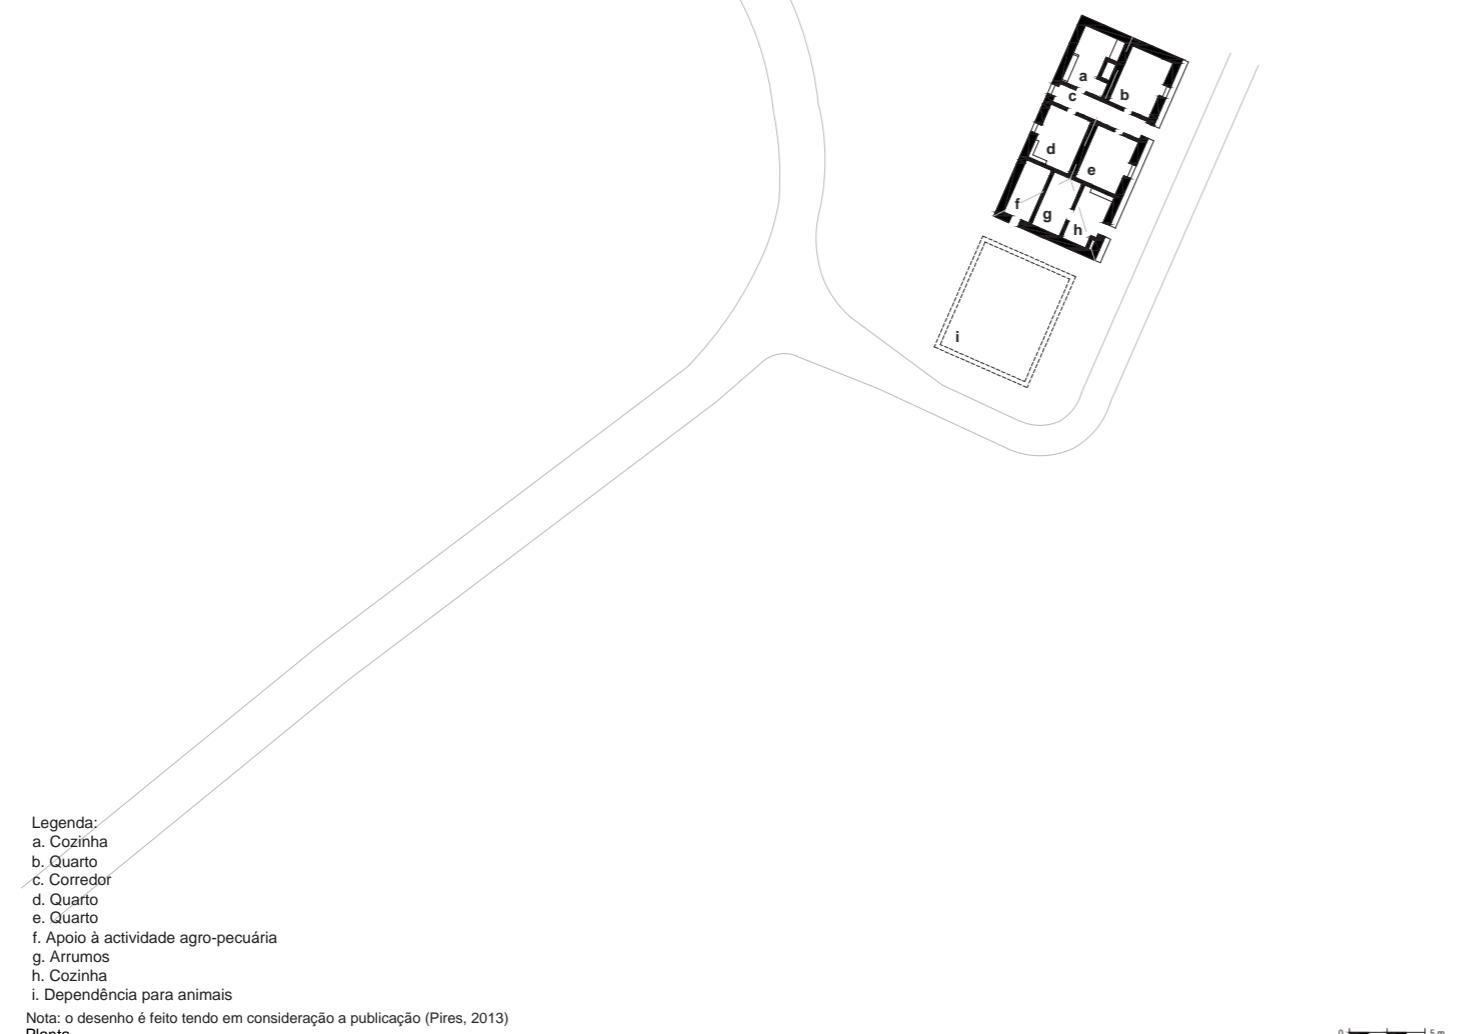



Arneiro, Santiago do Cacém, sem data.
37°52'16.04"N ; 8°41'26.50"W

pm30

Pisos 1. Águas 2. Portas 2 na fachada principal e 1 na fachada tardoz. **Janelas** 1 na fachada principal e 1 na fachada tardoz. **Chaminé** não. **Forno** sim. **Poial** sim. **Tanque** não. **Contrafortes** não. **Cunhais** não. **Cor** cal branca com moldura e barra azul. **Ornamentos** não. **Outros elementos** a construção desenvolve-se em profundidade aumentando a água da fachada tardoz. **Paredes exteriores** taipa e tijolo rebocadas e caiadas. **Paredes interiores** taipa. **Cobertura** estrutura de madeira com telha cerâmica. **Pavimento** sem leitura. **Vãos** lintel em madeira. **Construção evolutiva** não. **Outras construções** não.

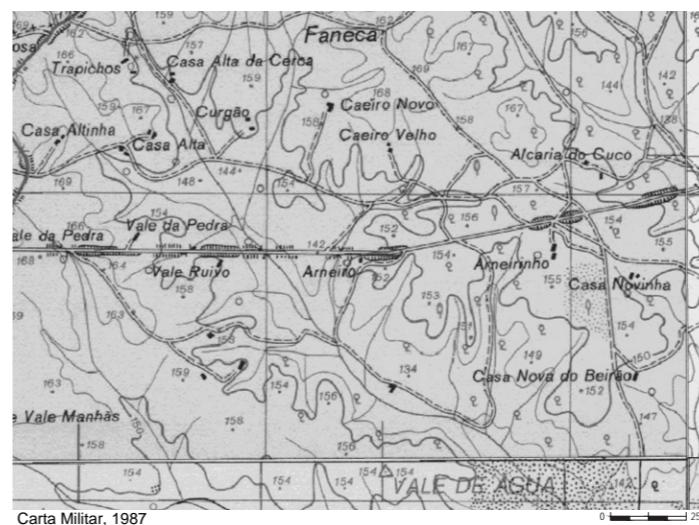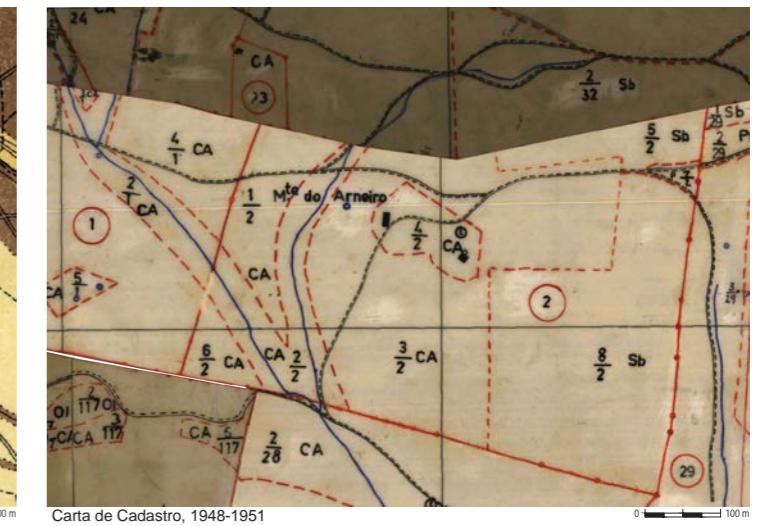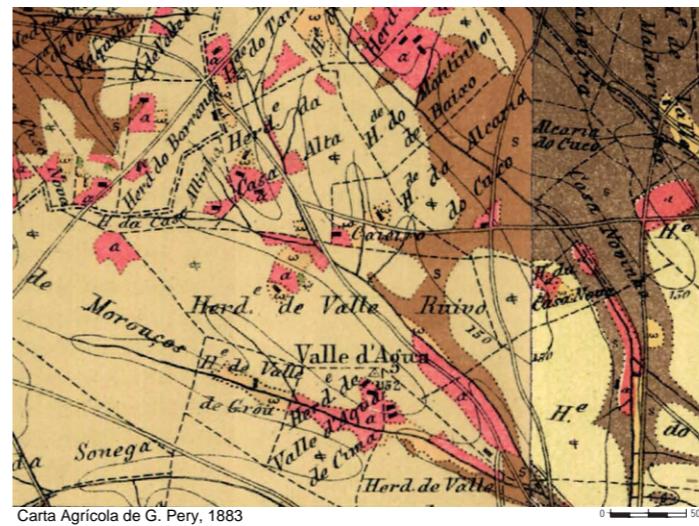


pm30 | Arneiro, Santiago do Cacém

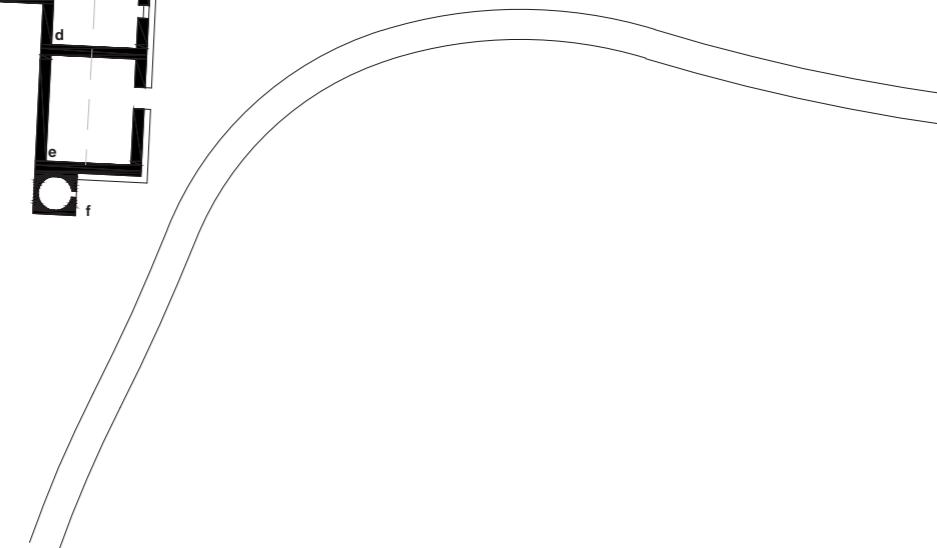
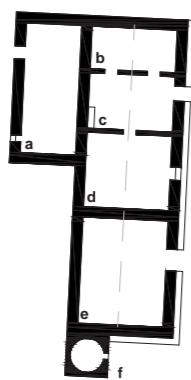


Legenda:
 a. Dependência para animais
 b. Quarto
 c. Cozinha
 d. Quarto
 e. Apoio à actividade agro-pequária
 f. Forno

Nota: o desenho é feito tendo em consideração a publicação (Pires, 2013)
 Planta

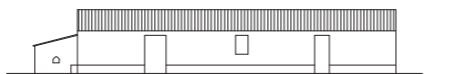

Vista principal

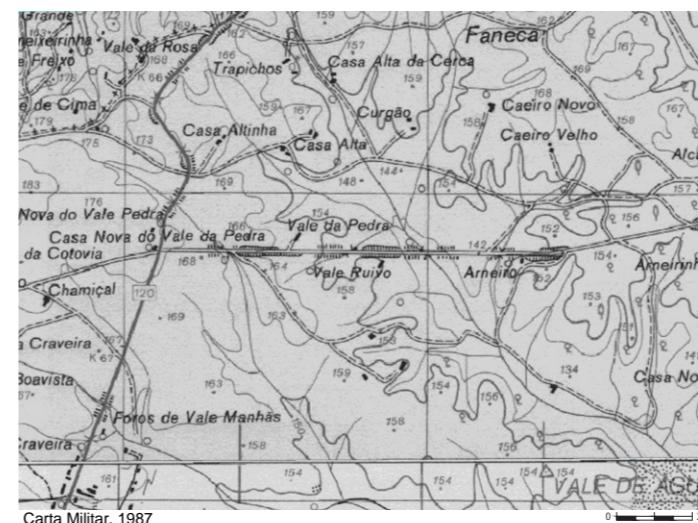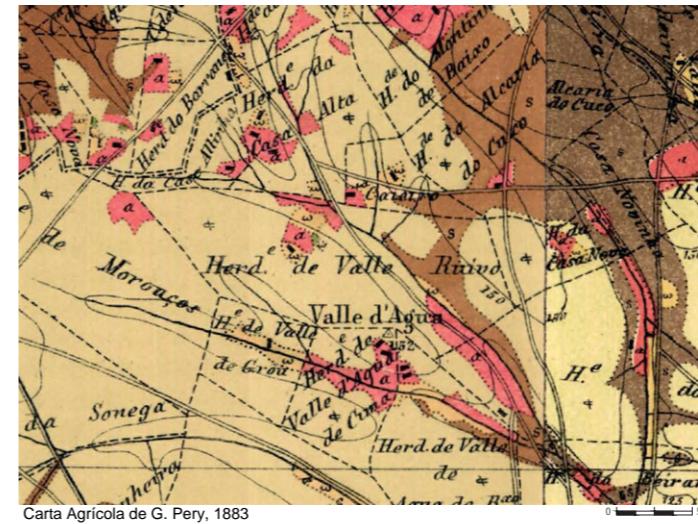

Vale Ruivo, Santiago do Cacém, anterior a 1883.

37°52'15.90"N ; 8°41'45.46"W


Pisos 1. Águas 2. Portas 3 na fachada principal. Janelas 3 na fachada principal e 1 na fachada tardoz. Chaminé 2. Forno sim. Poial sim. Tanque não. Contrafortes não. Cunhais não. Cor cal branca com moldura e barra azul. Ornamentos não. Outros elementos a construção desenvolve-se em profundidade aumentando a água da fachada tardoz. Paredes exteriores taipa rebocadas e caiadas. Paredes interiores sem leitura. Cobertura estrutura de madeira com telha cerâmica. Pavimento sem leitura. Vãos lintel em madeira. Construção evolutiva não. Outras construções não.

pm31



Vista principal

pm31 | Vale Ruivo, Santiago do Cacém

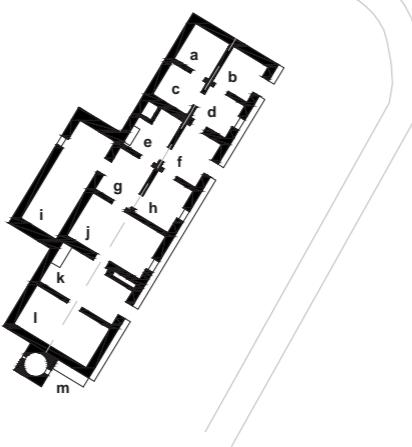

Legenda:
 a. Quarto
 b. Casa de fora
 c. Quarto
 d. Quarto
 e. Cozinha
 f. Casa de fora
 g. Arrumos
 h. Quarto
 i. Quarto
 j. Quarto
 k. Cozinha
 l. Quarto/Arrumos
 m. Forno

Nota: o desenho é feito tendo em consideração a publicação (Pires, 2013)

Planta


0 5 m



Beirão, Santiago do Cacém, anterior a 1883
 $37^{\circ}51'46.71"N ; 8^{\circ}40'20.26"W$

pm32


Pisos 1. Águas 2. Portas 2 na fachada principal e 1 na fachada lateral. **Janelas** 1 na fachada principal. **Chaminé** 1. **Forno** sim. **Poial** sim. **Tanque** não. **Contrafortes** não. **Cunhais** não. **Cor** cal branca com moldura e barra azul. **Ornamentos** não. **Outros elementos** a construção desenvolve-se em profundidade aumentando a água da fachada tardoz. **Paredes exteriores** taipa e pequenas pedras rebocadas e caiadas. **Paredes interiores** sem leitura. **Cobertura** estrutura de madeira com telha cerâmica. **Pavimento** sem leitura. **Vãos** sem leitura. **Construção evolutiva** não. **Outras construções** dependências para animais e outras construções em ruína.

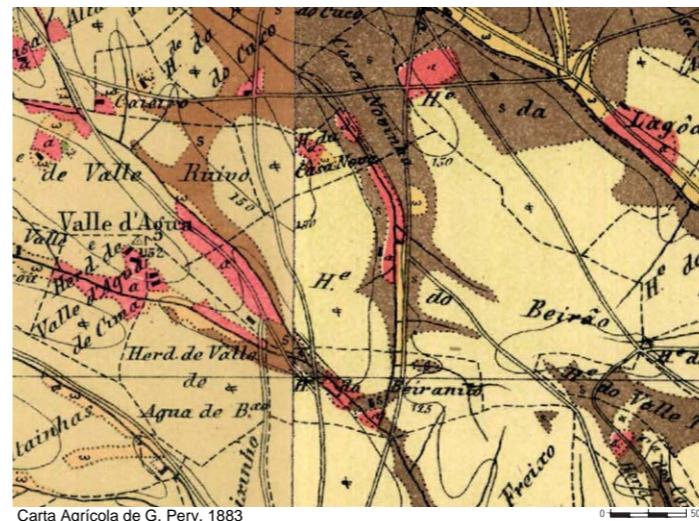

Carta Agrícola de G. Pery, 1883



Carta de Cadastro, 1948-1951

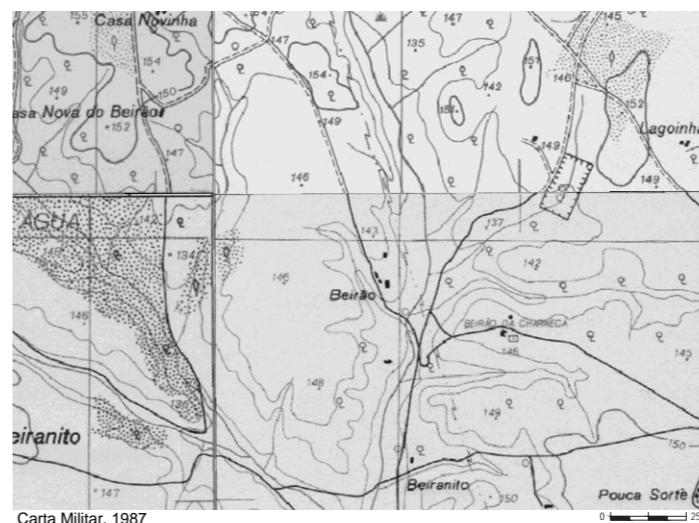


Carta Militar, 1987




Ortofotomapa, 2015

20 m

pm32 | Beirão, Santiago do Cacém

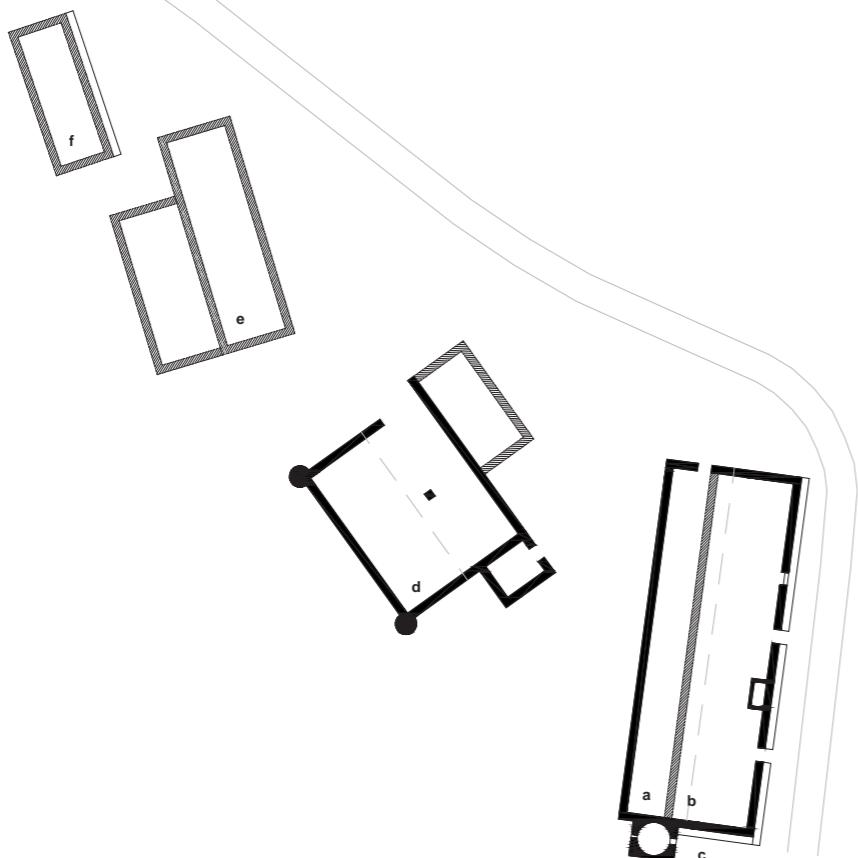

Legenda:
 a. Compartimentos a tardoz (Compartimentação interior desconhecida)
 b. Habitação (Compartimentação interior desconhecida)
 c. Forno
 d. Dependência para animais
 e. Dependência para animais
 f. Dependência para animais
 Planta

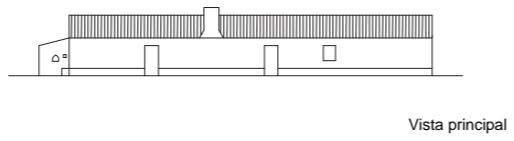

Vista principal




Casito, Santiago do Cacém, anterior a 1883.


37°51'29.23"N; 8°37'33.10"W

Pisos 1. Águas 2 de diferentes dimensões. **Portas** 2 fachada principal e 1 fachada tardoz. **Janelas** 1 fachada tardoz. **Chaminé** 1. **Forno** 1. **Poial** exterior em tijolo de burro e interior. **Tanque** não. **Contrafortes** 2 fachada principal que servem de cunhal. **Cunhais** contrafortes. **Cor cal branca**. **Ornamentos** lareira construída dentro da área da chaminé. **Outros elementos** patamar exterior na fachada tardoz. **Paredes exteriores** taipa e pedra rebocadas e caiadas. **Paredes interiores** tijolo de burro e taipa. **Cobertura** estrutura de madeira com telha cerâmica e revestimento parcial em cana. **Pavimento** tijoleira / mosaico hidráulico. **Vãos** portadas em madeira. **Construção evolutiva** dois módulos de construção posterior diferenciada. **Outras construções** anexo para animais com contrafortes.


pm33

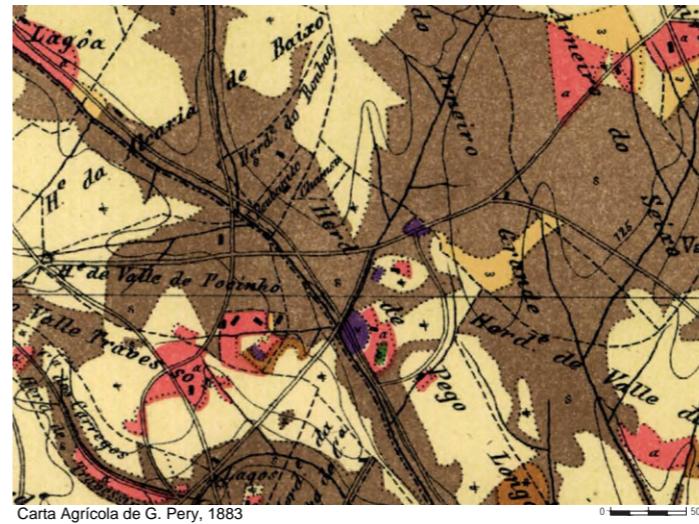

Carta Agrícola de G. Pery, 1883

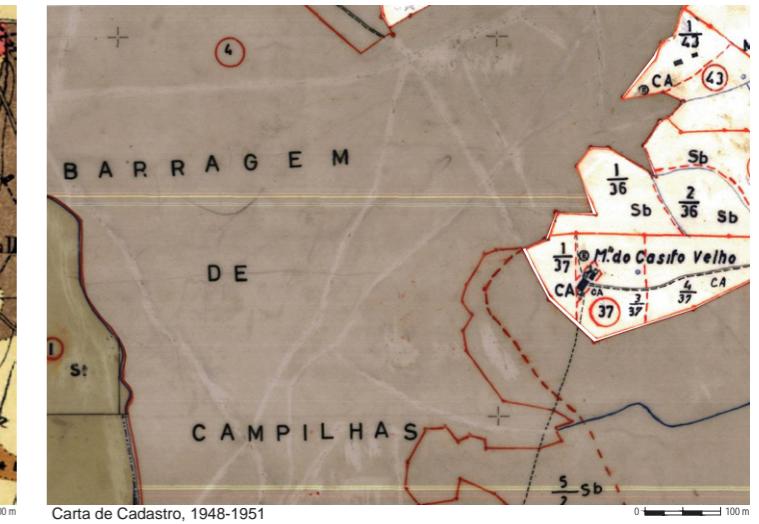

Carta de Cadastro, 1948-1951

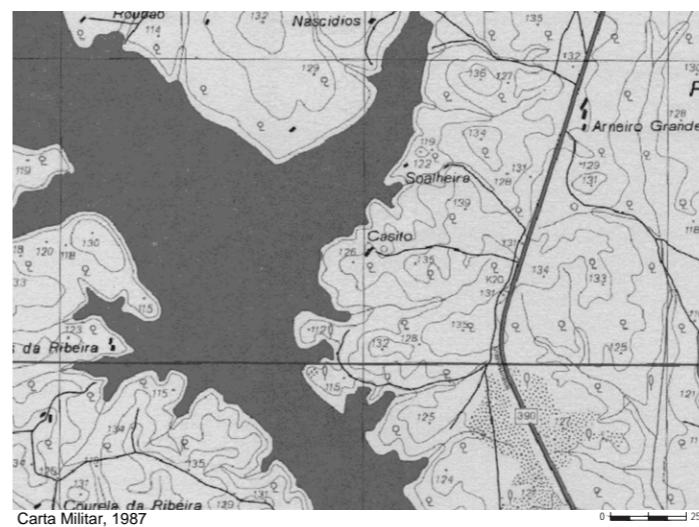


Carta Militar, 1987



Ortofotomapa, 2015

pm33 | Casito, Santiago do Cacém

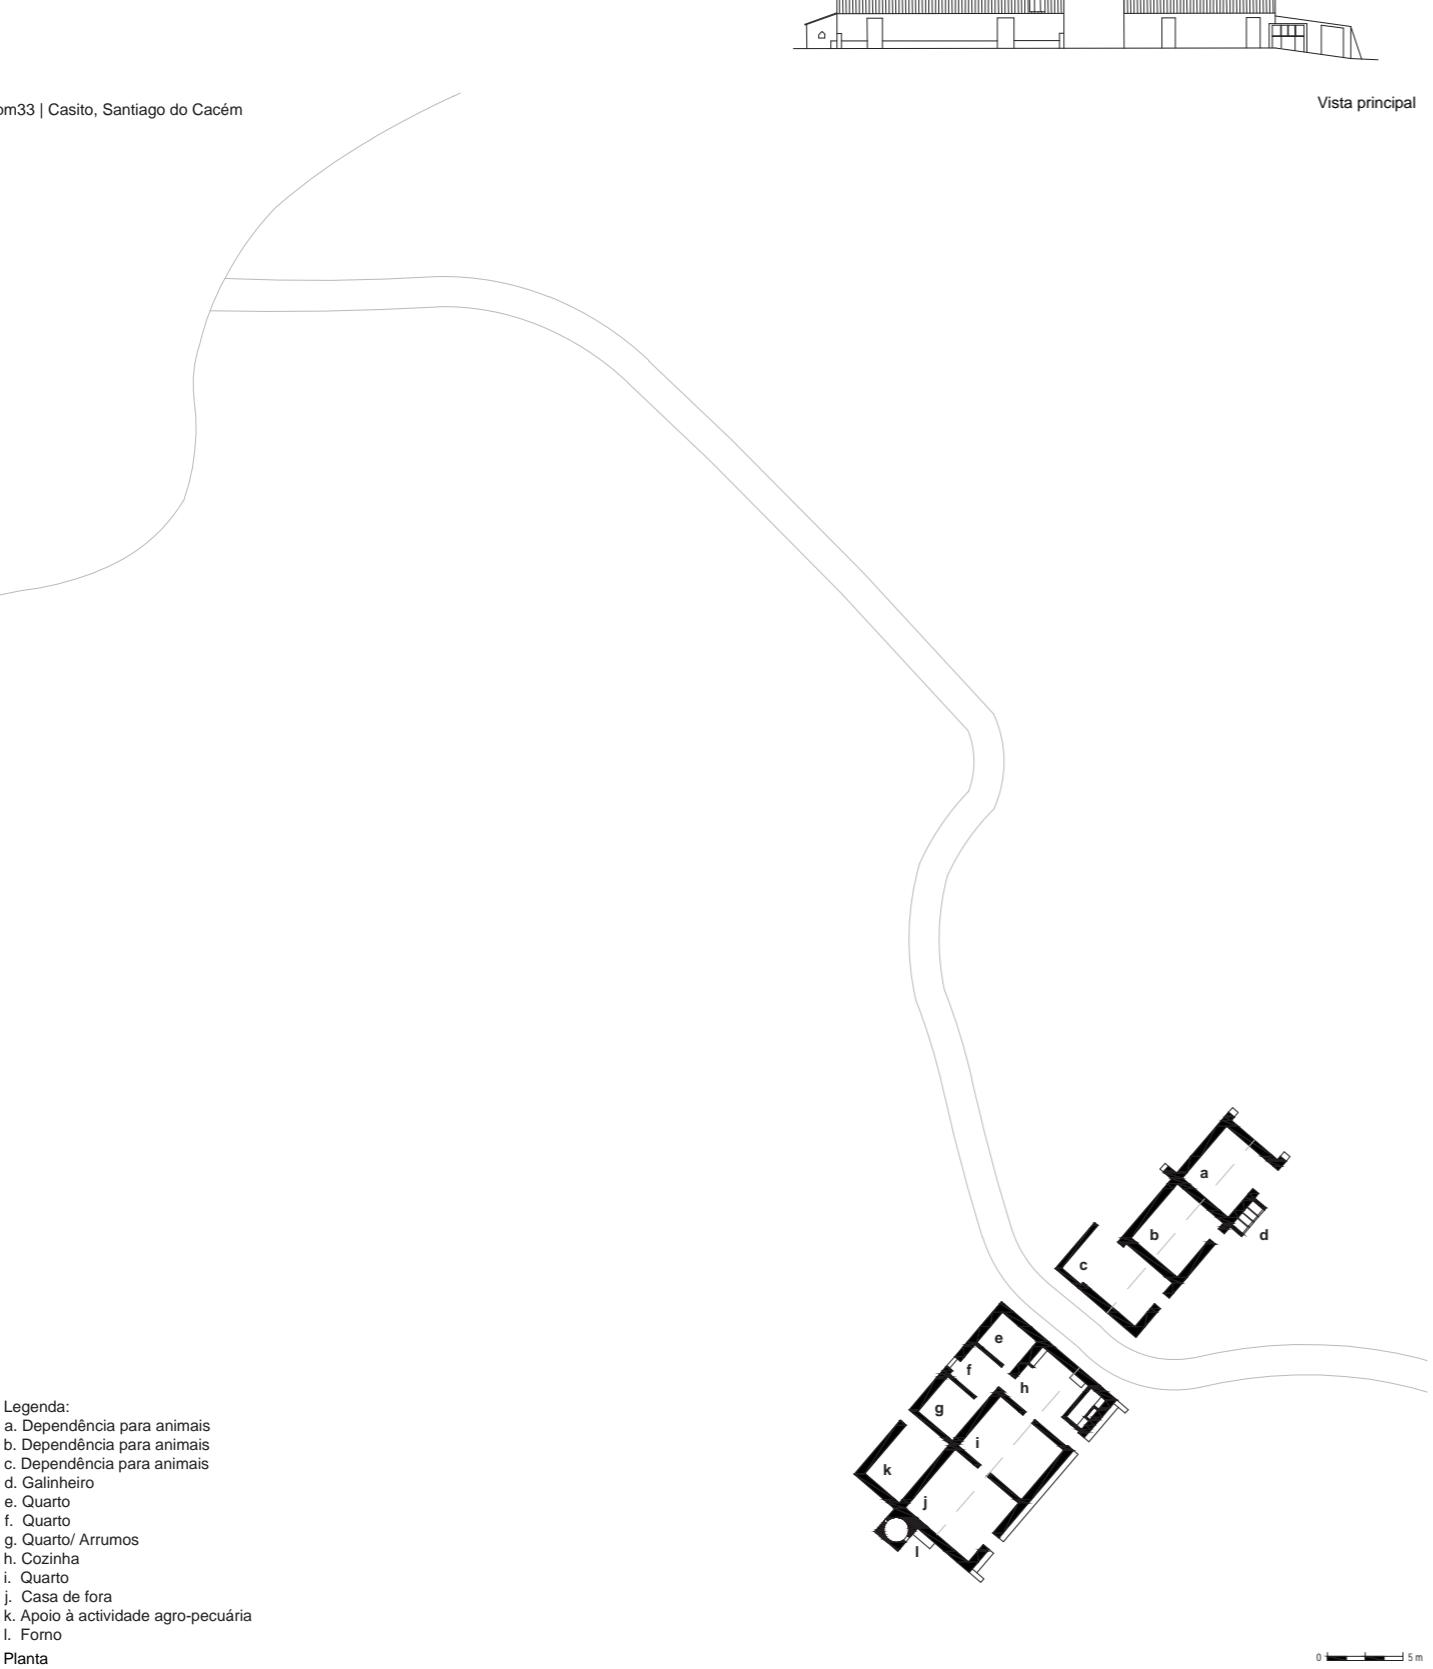

Legenda:
 a. Dependência para animais
 b. Dependência para animais
 c. Dependência para animais
 d. Galinheiro
 e. Quarto
 f. Quarto
 g. Quarto/ Arrumos
 h. Cozinha
 i. Quarto
 j. Casa de fora
 k. Apoio à actividade agro-pecuária
 l. Forno
 Planta




Herdade da Casa Velha, Santiago do Cacém, sem data.

37°50'4.71"N ; 8°42'20.51"W

Pisos 1. Águas 2. Portas 1 na fachada principal. Janelas 1 ou 2. Chaminé 1. Forno não. Poial não. Tanque não. Contrafortes 2. Cunhais não. Cor cal branca. Ornamentos chaminé em adobe com inscrição da data de 1891 e elementos metálicos decorativos. Outros elementos a construção desenvolve-se em profundidade aumentando a água da fachada tardoz. Paredes exteriores taipa e pequenas pedra. Paredes interiores tijolo de burro. Cobertura estrutura de madeira com telha cerâmica. Pavimento contínuo em terra comprimida. Vãos lintel em madeira. Construção evolutiva não. Outras construções uma casa nobre nas proximidades.

pm34

Nota: a descrição refere-se ao conjunto central, destinado à habitação dos trabalhadores.

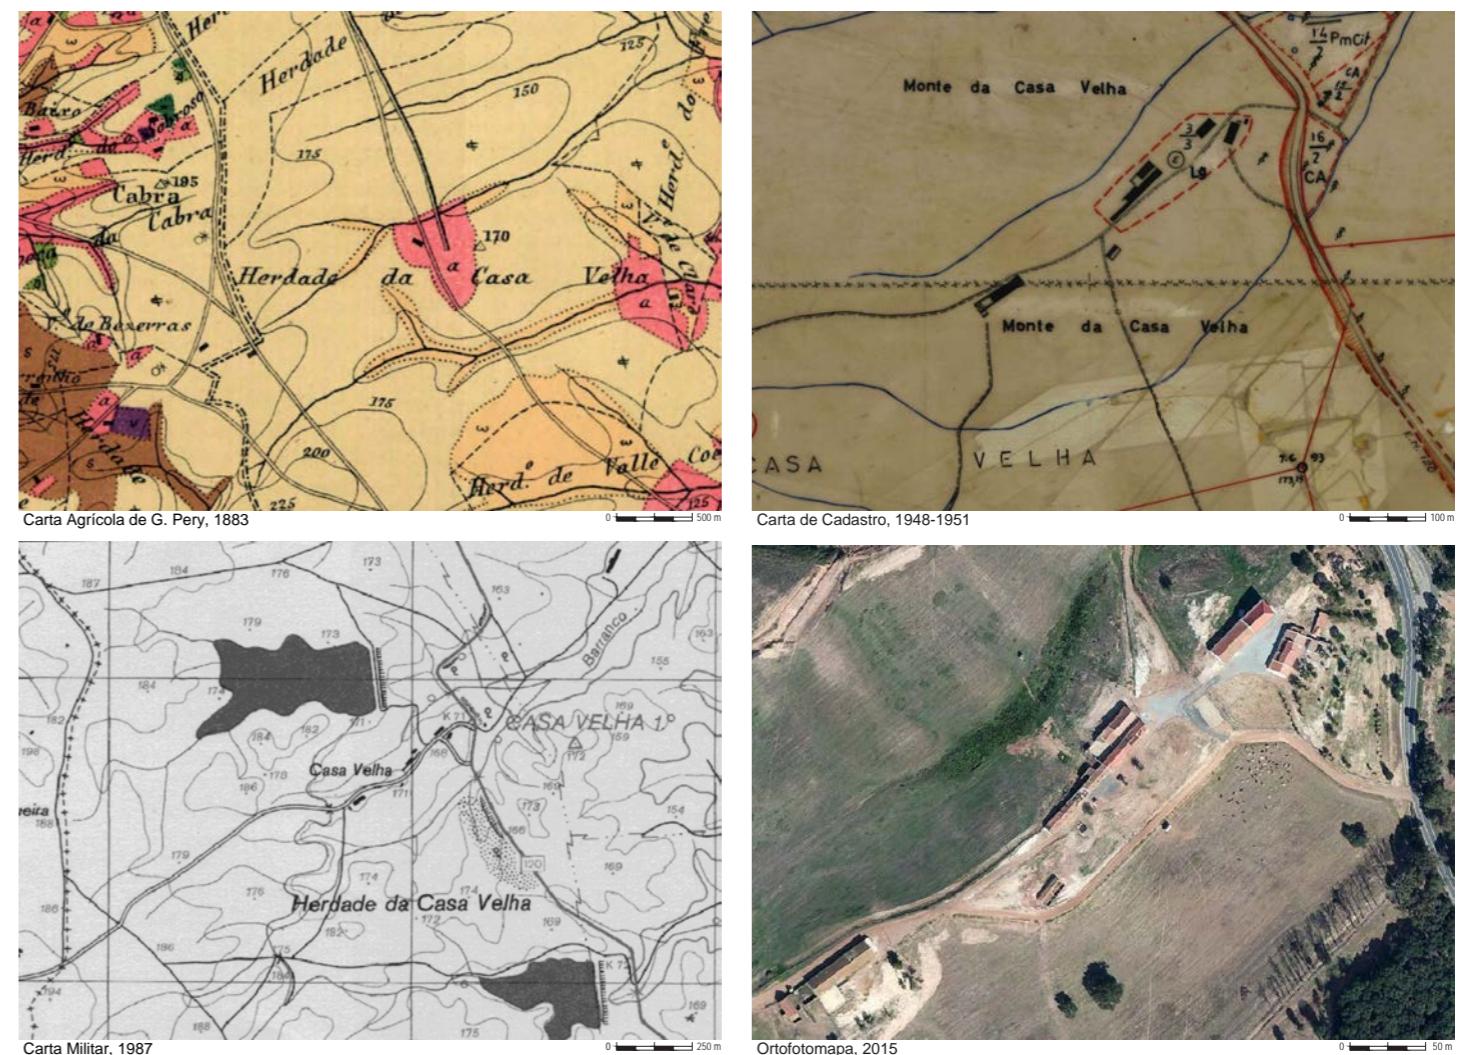





Monte Branco de Cima, Santiago do Cacém, anterior a 1883
37°51'56.83"N ; 8°26'55.86"W

pm35


Pisos 1. Águas 2. Portas 5 na fachada principal. **Janelas** 1 na fachada principal. **Chaminé** 2. **Forno** não. **Poial** não. **Tanque** não. **Contrafortes** não. **Cunhais** não. **Cor** cal branca com moldura e barra azul. **Ornamentos** não. **Outros elementos** a construção desenvolve-se em profundidade aumentando a água da fachada tardoz. **Paredes exteriores** taipa e pequenas pedras rebocadas e caiadas. **Paredes interiores** sem leitura. **Cobertura** estrutura de madeira com telha cerâmica. **Pavimento** sem leitura. **Vãos** lintel em madeira. **Construção evolutiva** não. **Outras construções** poço.

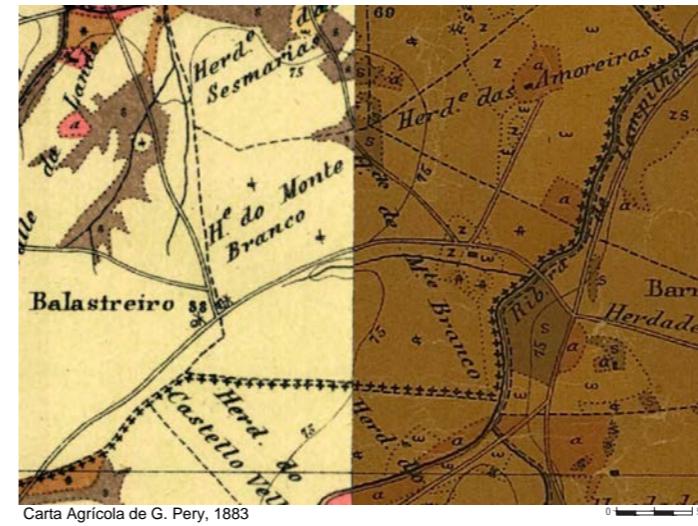

Carta Agrícola de G. Pery, 1883

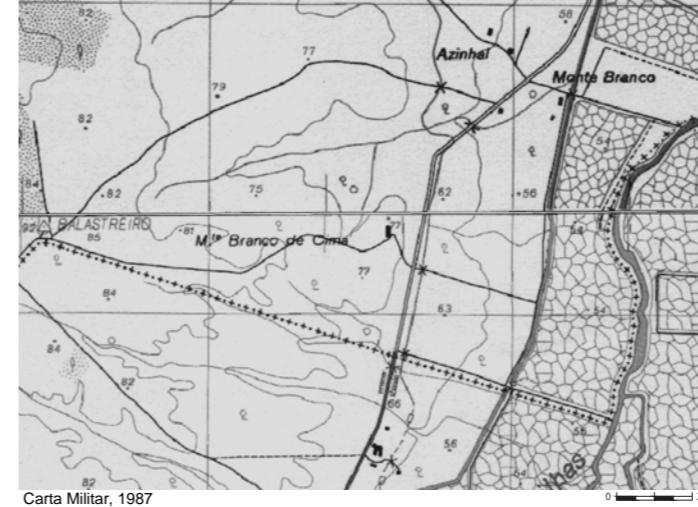

Carta Militar, 1987

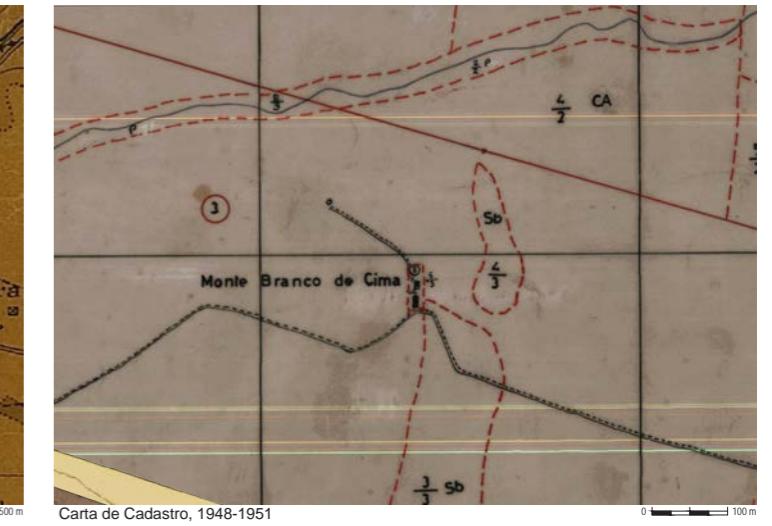

Carta de Cadastro, 1948-1951



Ortofotomap, 2015




Monte do Castelo Novo, Odemira, anterior a 1948-1951

37°51'34.16"N ; 8°26'57.36"W

Pisos 1. Águas 3. Portas várias. Janelas várias. Chaminé 4. Forno sem leitura. Poial sem leitura. Tanque sem leitura. Contrafortes não. Cunhais não. Cor cal branca com barra azul. Ornamentos não. Outros elementos não. **Paredes exteriores** misto. **Paredes interiores** sem leitura. Cobertura estrutura de madeira com telha cerâmica. Pavimento sem leitura. Vãos sem leitura. Construção evolutiva não. Outras construções várias dependências para animais.

pm36

Nota: a descrição refere-se ao conjunto edificado

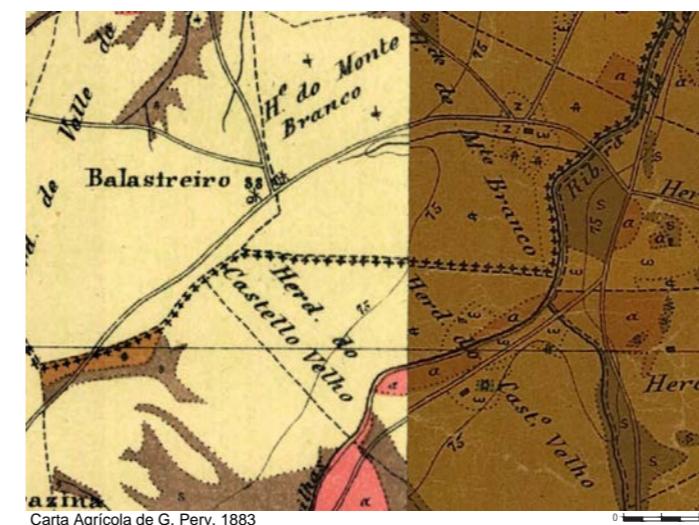

Carta Agrícola de G. Pery, 1883



Carta de Cadastro, 1948-1951



0 100 m



Ortofotomapta, 2015

0 20 m

pm36 | Monte do Castelo Novo, Odemira

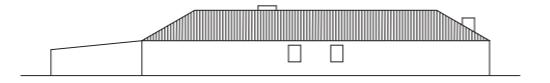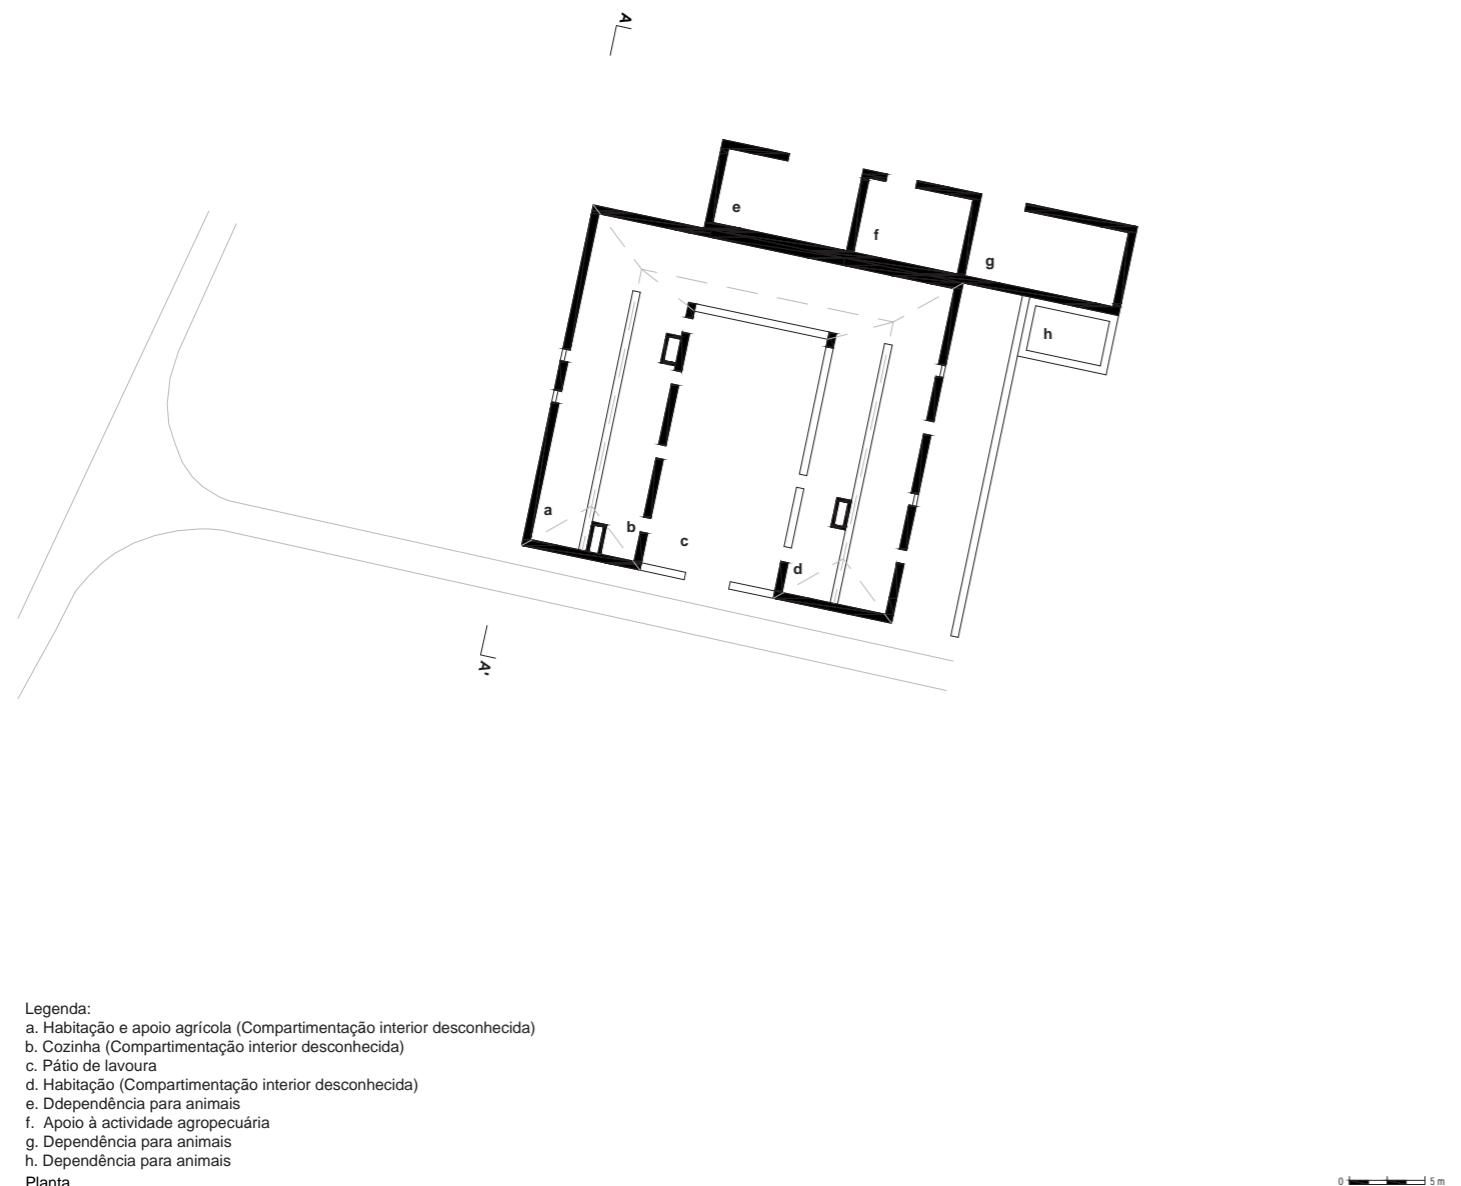

Vista principal



Fonte: Arquitectura das Cabanas do Estuário do Sado (Pires, 2013, vol II, p.97)



Fonte: Arquitectura das Cabanas do Estuário do Sado (Pires, 2013, vol II, p.97)



Fonte: Arquitectura das Cabanas do Estuário do Sado (Pires, 2013, vol II, p.96)




Fonte: Arquitectura das Cabanas do Estuário do Sado (Pires, 2013, vol II, p.97)

Sem nome, Odemira, sem data.


37°51'46.98"N ; 8°24'22.30"W

Pisos 1. Águas 2. Portas 2 na fachada principal. Janelas não. Chaminé 1. Forno sim. Poial não. Tanque sim, junto ao forno. **Contrafortes** não. Cunhais não. Cor cal branca. Ornamentos não. Outros elementos não. **Paredes exteriores** taipa e pequenas pedras. **Paredes interiores** tijolo de burro. Cobertura estrutura de madeira com telha cerâmica. Pavimento contínuo em terra comprimida. Vãos sem leitura. Construção evolutiva não. Outras construções não.

pm37

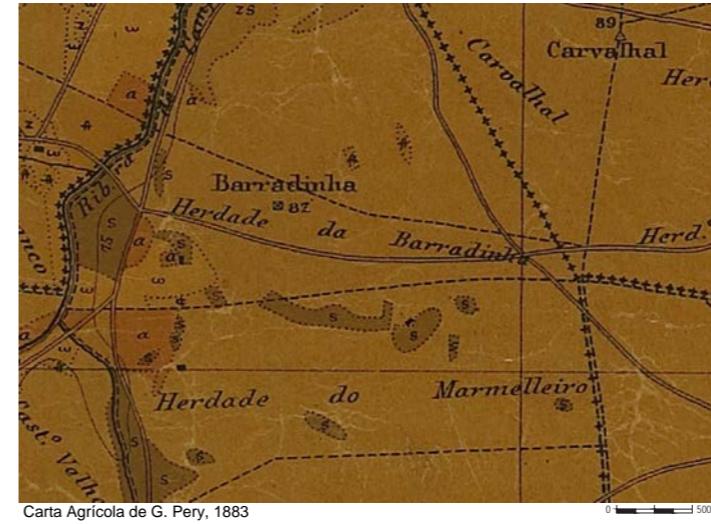

Carta Agrícola de G. Pery, 1883

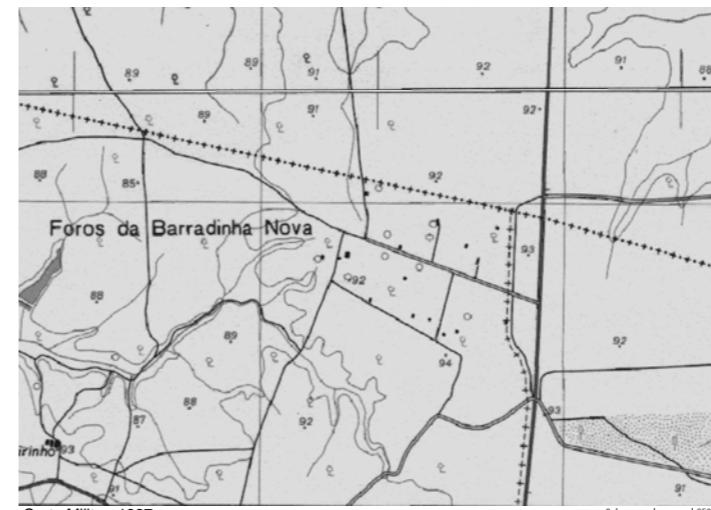

Carta de Cadastro, 1948-1951



Ortofotomap, 2015

0 1 2 20 m


0 5m

0 250 m

pm37 | Monte sem nome, Odemira



Vista principal

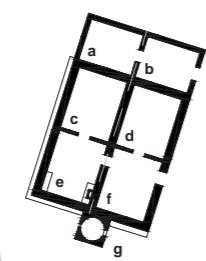

- Legenda:**
- a. Dependência para animais
 - b. Dependência para animais
 - c. Quarto
 - d. Quarto
 - e. Cozinha
 - f. Casa de fora
 - g. Poço

Nota: o desenho é feito tendo em consideração a publicação (Pires, 2013)
Planta

0 5m



Fonte: Arquitectura das Cabanas do Estuário do Sado (Pires, 2013, vol II, p.95)



Fonte: Arquitectura das Cabanas do Estuário do Sado (Pires, 2013, vol II, p.95)



Fonte: Arquitectura das Cabanas do Estuário do Sado (Pires, 2013, vol II, p.95)




Fonte: Arquitectura das Cabanas do Estuário do Sado (Pires, 2013, vol II, p.95)

Sem nome, Odemira, sem data.


37°51'39.80"N ; 8°24'7.37"W

Pisos 1. Águas 2. Portas 2 na fachada principal. Janelas 2 na fachada principal. Chaminé 2. Forno sim. Poial não. Tanque não. Contrafortes não. Cunhais não. Cor cal branca com moldura azul. Ornamentos não. Outros elementos não. Paredes exteriores taipa e pequenas pedras. Paredes interiores tijolo de burro. Cobertura estrutura de madeira com telha cerâmica. Pavimento continuo em terra comprimida. Vãos lintel em madeira. Construção evolutiva não. Outras construções forno e dependência para animais.


pm38

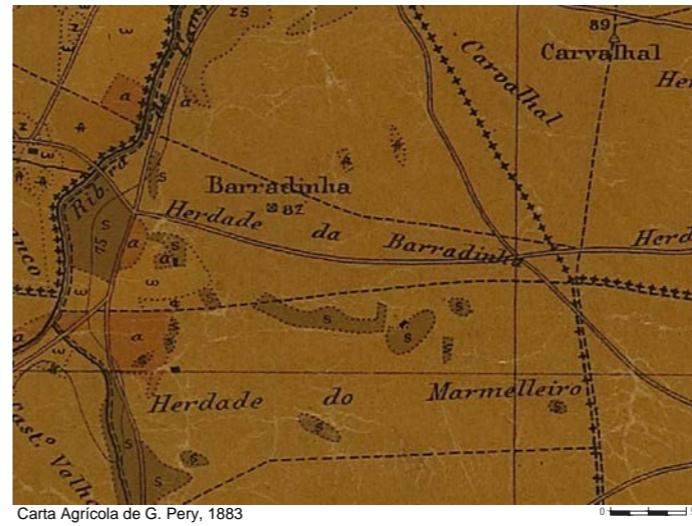


Carta Agrícola de G. Pery, 1883

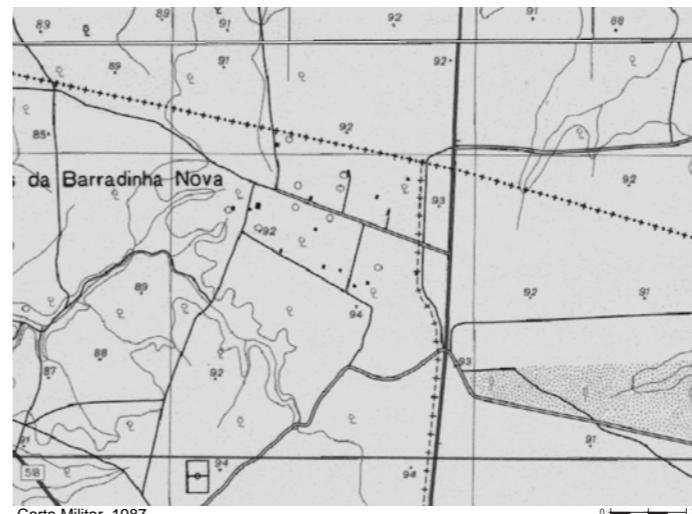

Carta de Cadastro, 1948-1951

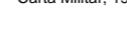

0 250 m

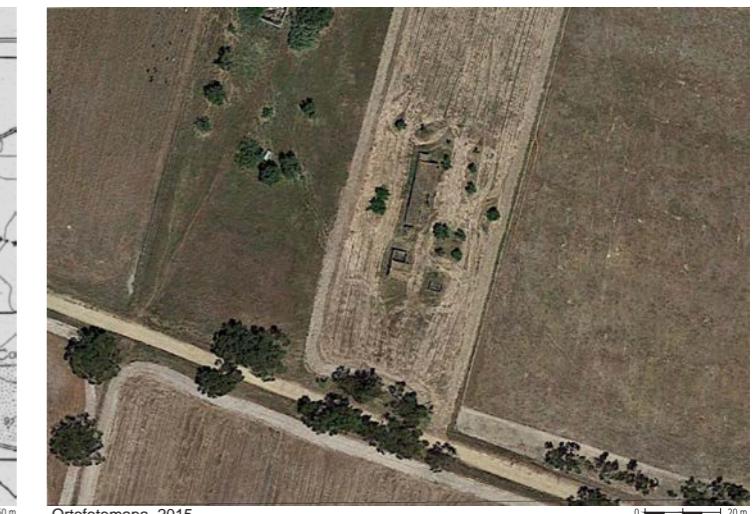


Ortofotomap, 2015

0 20 m




0 250 m

pm38 | Monte sem nome, Odemira

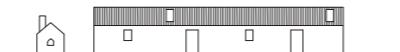

Vista principal

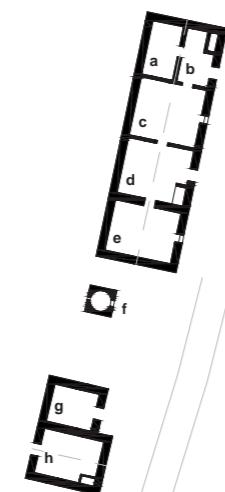

- Legenda:
 a. Arrumos
 b. Cozinha
 c. Quarto
 d. Casa de fora
 e. Quarto
 f. Forno
 g. Dependência para animais
 h. Dependência para animais

Nota: o desenho é feito tendo em consideração a publicação (Pires, 2013)
 Planta

0 5 m



Fonte: Arquitectura das Cabanas do Estuário do Sado (Pires, 2013, vol II, p.93)




Fonte: Arquitectura das Cabanas do Estuário do Sado (Pires, 2013, vol II, p.93)




Fonte: Arquitectura das Cabanas do Estuário do Sado (Pires, 2013, vol II, p.92)




Fonte: Arquitectura das Cabanas do Estuário do Sado (Pires, 2013, vol II, p.93)

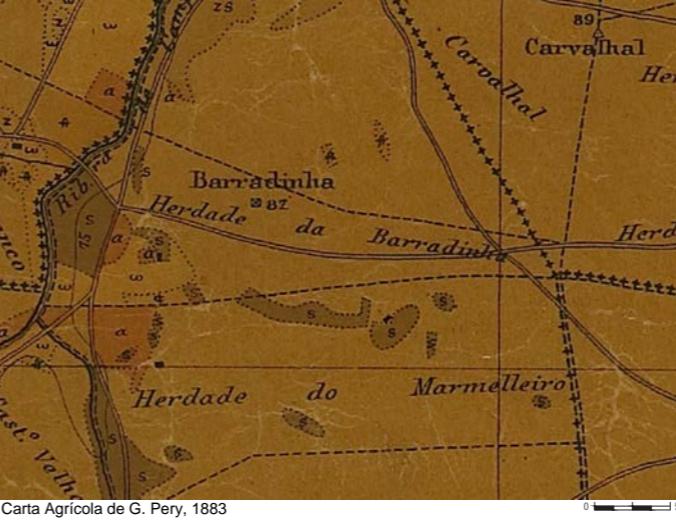

Carta Agrícola de G. Pery, 1883

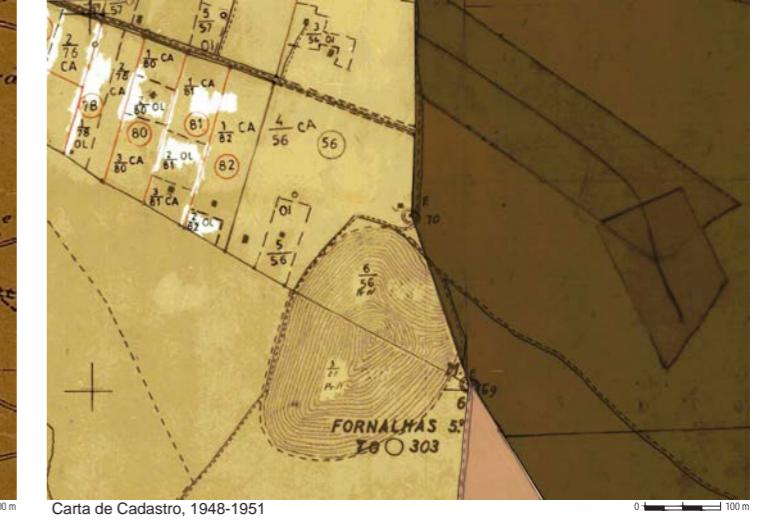

Carta de Cadastro, 1948-1951

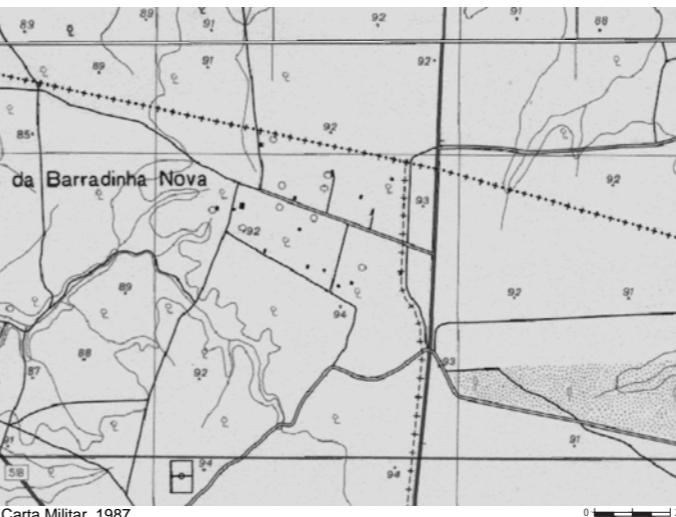

Carta Militar, 1987



Ortofotomapa, 2015


pm39

Sem nome, Odemira, sem data.

37°51'33.51"N ; 8°24'4.00"W

Pisos 1. Águas 2. Portas 2 na fachada principal e 1 na fachada lateral. Janelas não. Chaminé 1. Forno não. Poial não. Tanque não. Contrafortes não. Cunhais tirantes metálicos. Cor cal branca. Ornamentos não. Outros elementos não. Paredes exteriores taipa e pequenas pedras. Paredes interiores taipa. Cobertura estrutura de madeira com telha cerâmica. Pavimento contínuo em terra comprimida. Vãos lintel em madeira. Construção evolutiva não. Outras construções não.

pm39 | Monte sem nome, Odemira

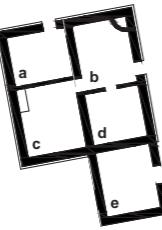

Legenda:

a. Apoio à actividade agro-pecuária


b. Cozinha

c. Armários

d. Quarto

e. Dependência para animais

Planta

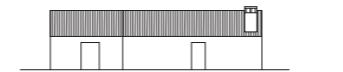

Vista principal





Castelo Velho, Odemira, anterior a 1883.


37°51'12.73"N ; 8°26'49.34"W

Pisos 1. Águas 4. Portas várias. Janelas várias. **Chaminé** 1. Forno não. Poial não. Tanque não. **Contrafortes** não. Cunhais não. Cor cal branca com barra azul. **Ornamentos** não. Outros elementos não. **Paredes exteriores** misto. **Paredes interiores** sem leitura. **Cobertura** estrutura de madeira com telha cerâmica. **Pavimento** sem leitura. **Vãos** lintel em pedra. **Construção evolutiva** não. **Outras construções** várias dependências para animais.

pm40



Nota: a descrição refere-se à habitação a este.

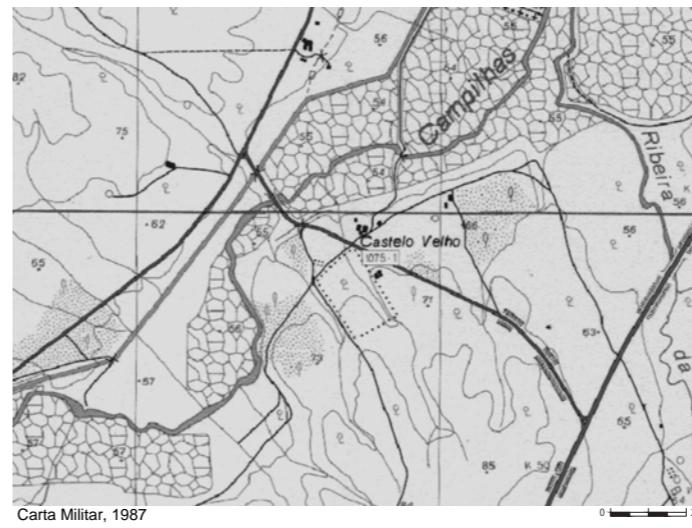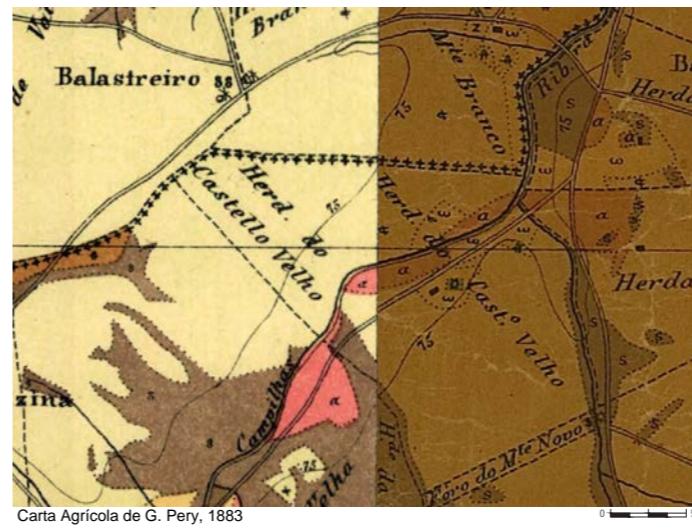

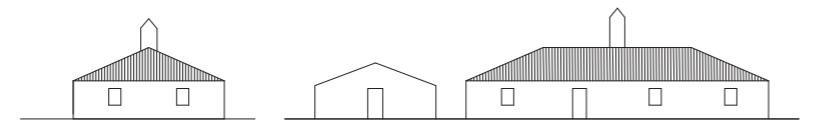

pm40 | Castelo Velho, Odemira

Vista AA'

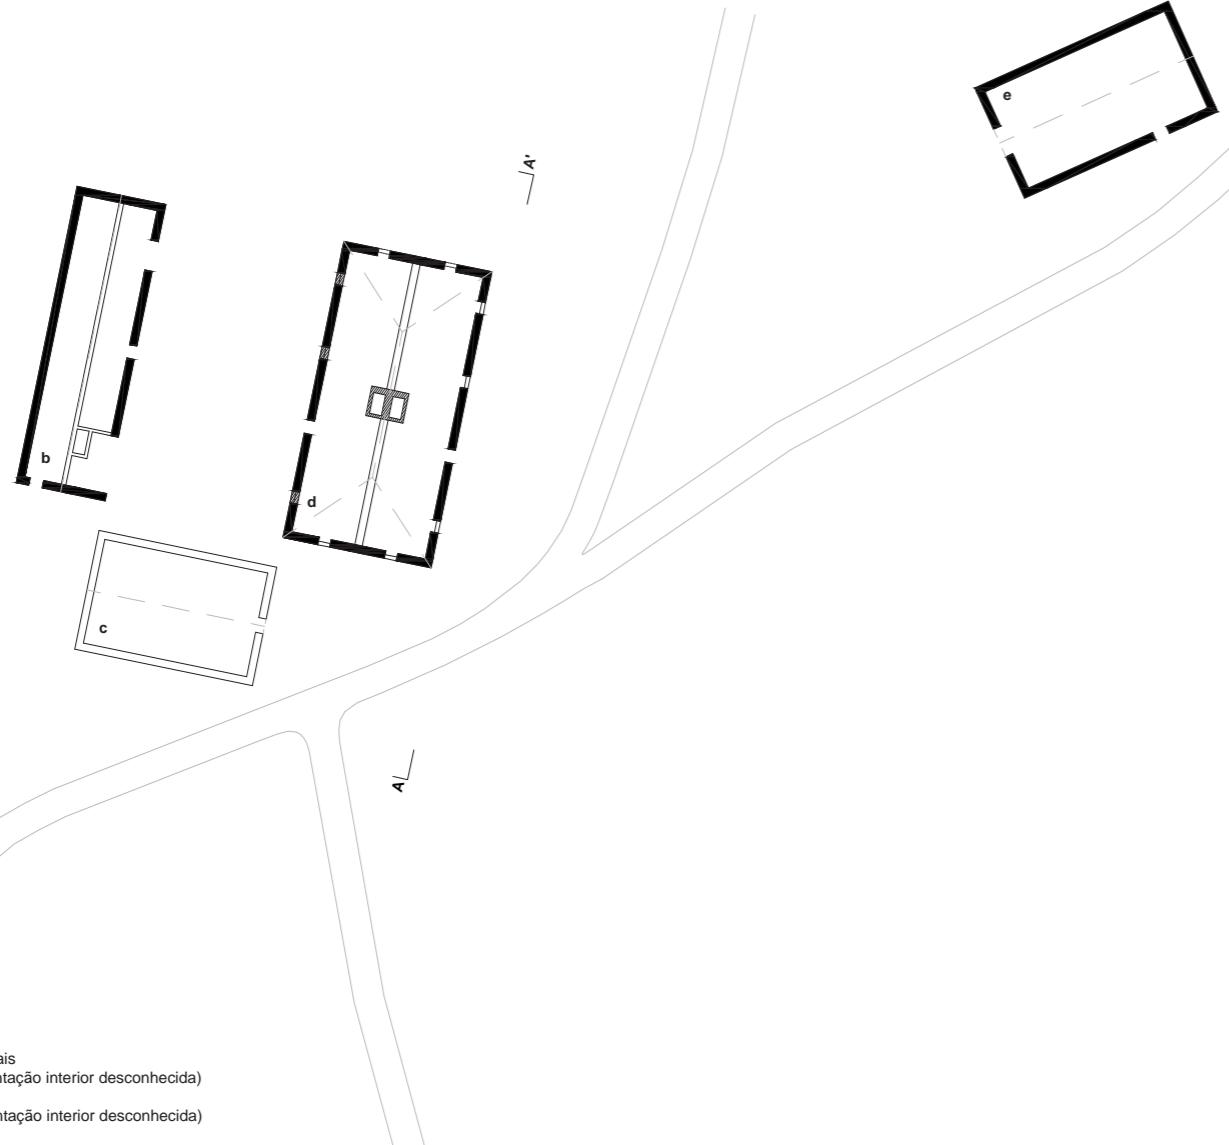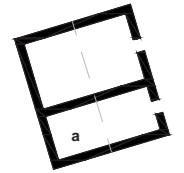

Legenda:
 a. Dependência para animais
 b. Habitação (Compartimentação interior desconhecida)
 c. Casão
 d. Habitação (Compartimentação interior desconhecida)
 e. Casão
 Planta




Terrazina de Baixo, Santiago do Cacém, anterior a 1883.
 37°50'21.80"N ; 8°29'18.35"W



pm41

Pisos 1. Águas 4. Portas 1. Janelas 3. Chaminé 1. Forno sim, independente. Poial não. Tanque não. **Contrafortes** não. Cunhais não. Cor cal branca. **Ornamentos** não. Outros elementos não. **Paredes exteriores** misto. **Paredes interiores** sem leitura. Cobertura estrutura de madeira com telha cerâmica. Pavimento sem leitura. Vãos lintel em pedra. **Construção evolutiva** não. **Outras construções** dependências para animais e agricultura, silos, casão e complexo agrícola a 200m a sudoeste.


Nota: a descrição refere-se ao módulo da construção de topo do conjunto agrícola-pequário situado a este.

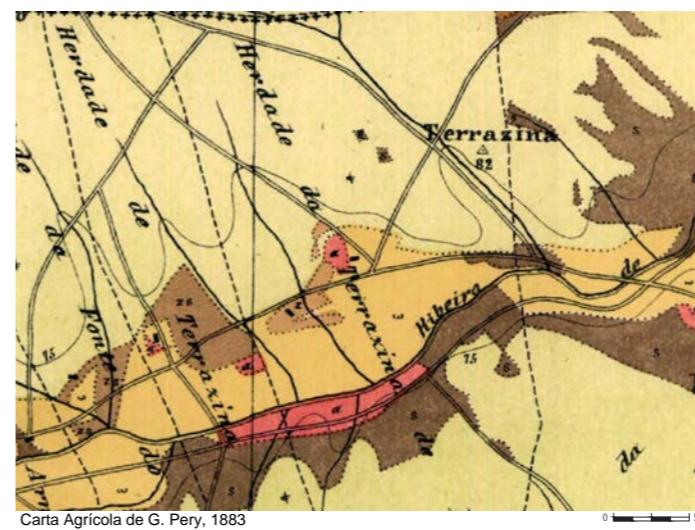

Carta Agrícola de G. Pery, 1883

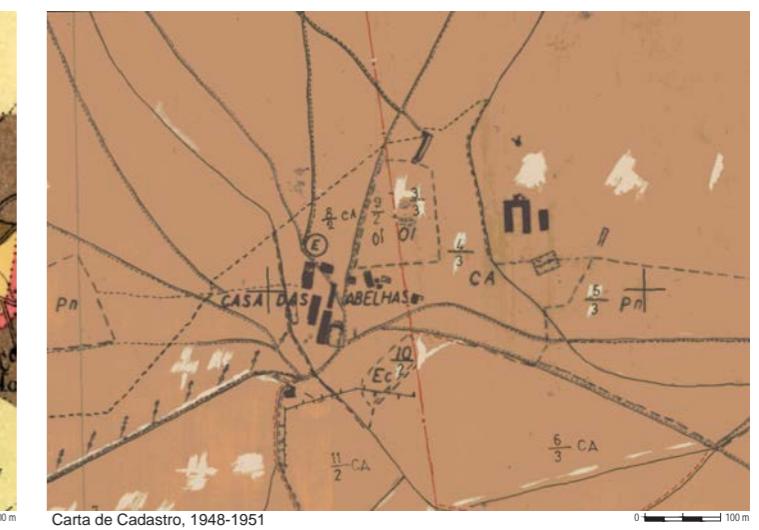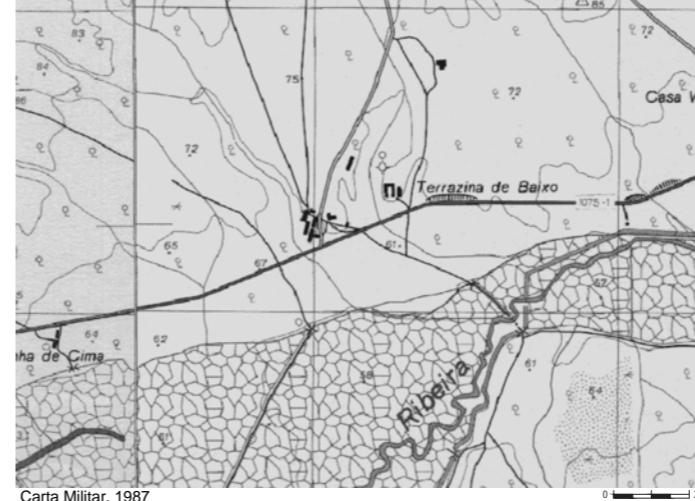

Carta de Cadastro, 1948-1951

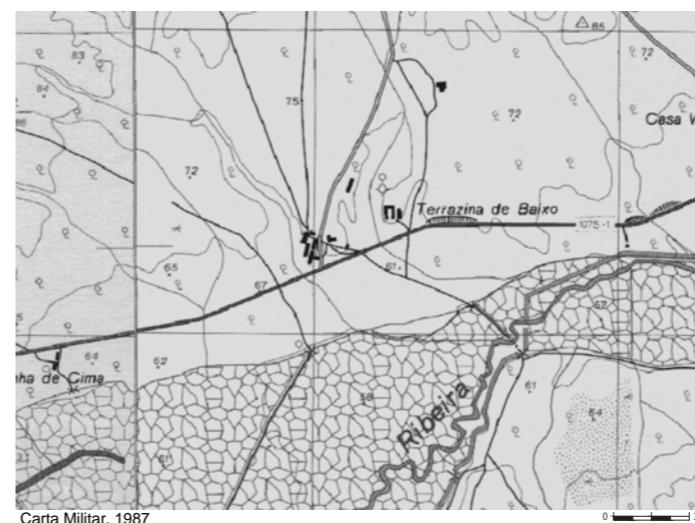

Carta Militar, 1987




Ortofotomap, 2015




Terrazina de Cima, Santiago do Cacém, sem data.
37°50'7.96"N ; 8°29'57.63"W

pm42


Pisos 1, alto. **Águas** 4. **Portas** 1 na fachada principal. **Janelas** 3 na fachada principal e 5 na fachada tardoz. **Chaminé** 2. **Forno** sim. **Poial** não. **Tanque** não. **Contrafortes** não. **Cunhais** não. **Cor** cal branca com moldura e barra azul. **Ornamentos** não. **Outros elementos** não. **Paredes exteriores** misto. **Paredes interiores** sem leitura. **Cobertura** estrutura de madeira com telha cerâmica. **Pavimento** sem leitura. **Vãos** sem leitura. **Construção evolutiva** não. **Outras construções** dependência para animais.

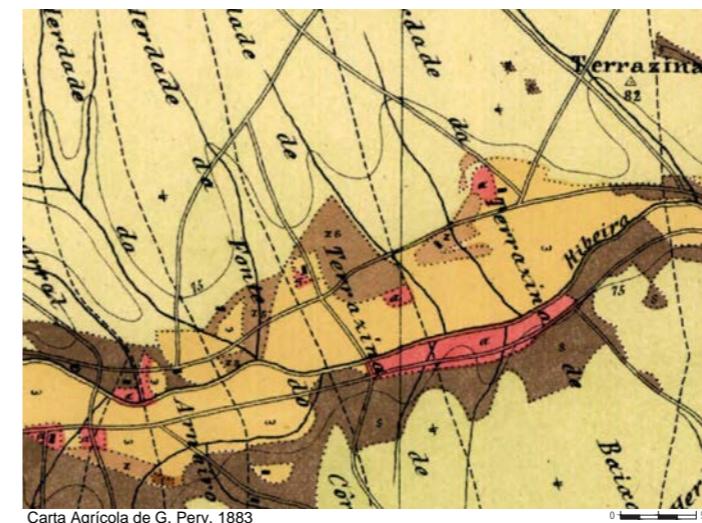

Carta Agrícola de G. Pery, 1883

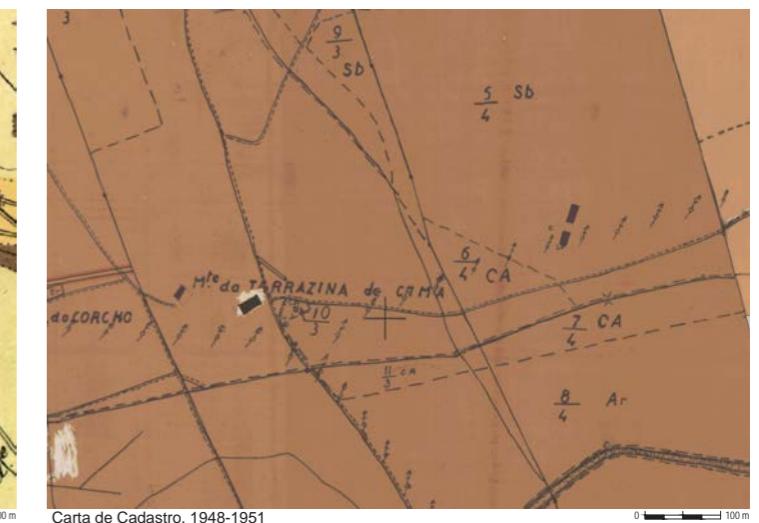

Carta de Cadastro, 1948-1951

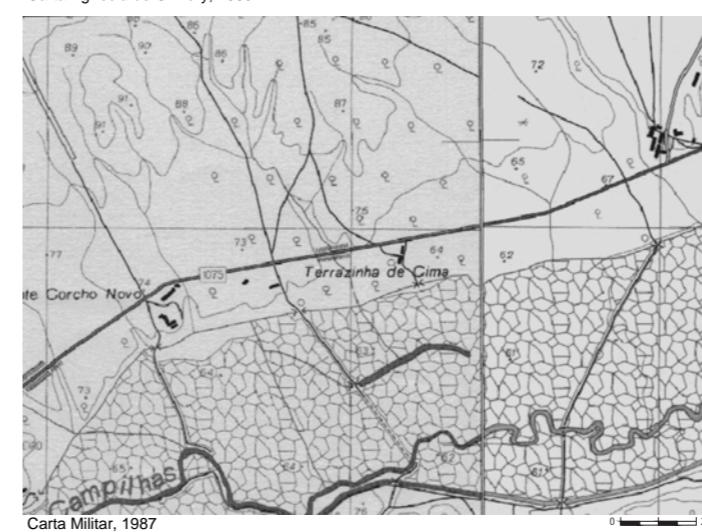

Carta Militar, 1987



Ortofotomap, 2015



Fonte: Arquitectura das Cabanas do Estuário do Sado (Pires, 2013, vol II, p.89)



Fonte: Arquitectura das Cabanas do Estuário do Sado (Pires, 2013, vol II, p.89)




Vale Escuro, Odemira, sem data.
37°50'15.59"N ; 8°26'44.12"W
Pisos 1. Águas 2. Portas 4 na fachada principal. **Janelas** 1 na fachada lateral e 3 na fachada tardoz. **Chaminé** 1. **Forno** não. **Poial** não. **Tanque** não. **Contrafortes** 2 na fachada tardoz. **Cunhais** não. **Cor** cal branca. **Ornamentos** não. **Outros elementos** não. **Paredes exteriores** taipa e pequenas pedras. **Paredes interiores** tijolo de burro. **Cobertura** estrutura de madeira com telha cerâmica. **Pavimento** contínuo em terra comprimida. **Vãos** lintel em madeira. **Construção evolutiva** não. **Outras construções** poço.

pm43




Fonte: Arquitectura das Cabanas do Estuário do Sado (Pires, 2013, vol II, p.89)

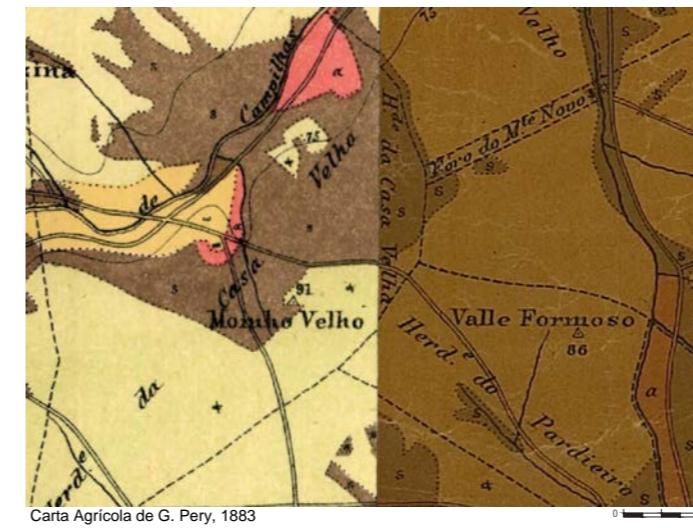


Carta Agrícola de G. Pery, 1883

0 500 m

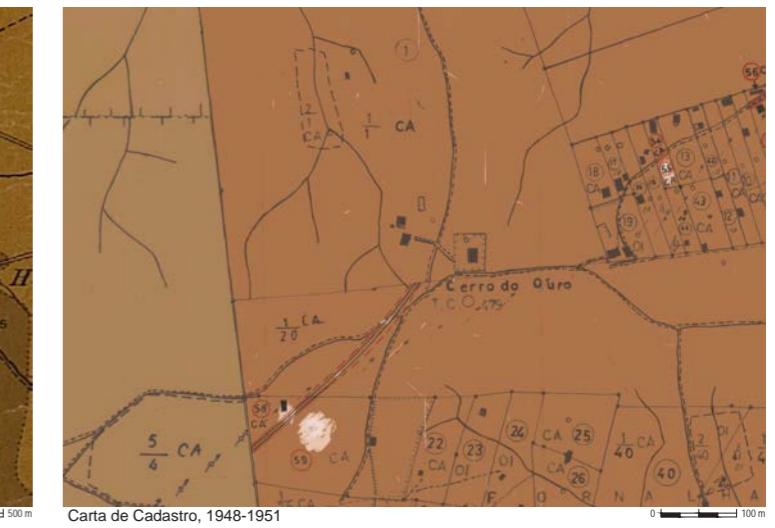

Carta de Cadastro, 1948-1951

0 100 m

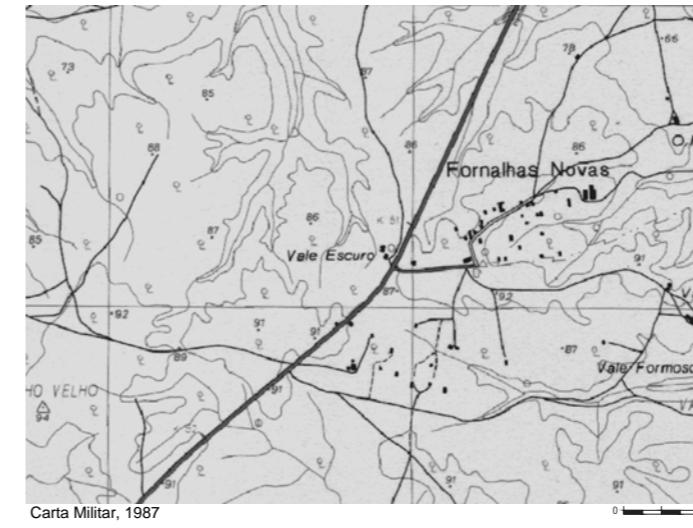

Carta Militar, 1987


0 250 m



Ortofotomapa, 2015

0 1 20 m


pm43 | Vale Escuro, Odemira

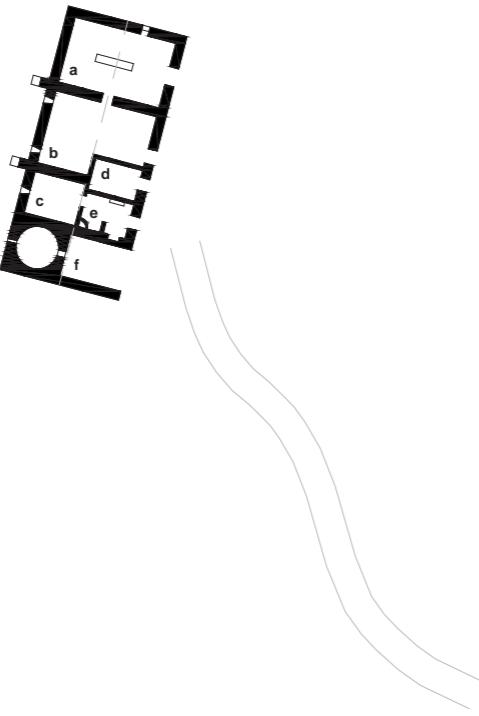

Legenda:
 a. Compartimento para animais
 b. Casa de fora
 c. Quarto
 d. Arrumos
 e. Cozinha
 f. Forno

Nota: o desenho é feito tendo em consideração a publicação (Pires, 2013)

Planta

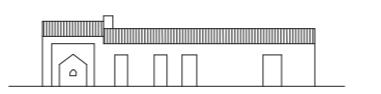

Vista principal





Corujo, Santiago do Cacém, anterior a 1883.

37°49'12.30"N ; 8°33'39.10"W

Pisos 1. Águas 2. Portas 1 na fachada principal. **Janelas** 1 na fachada principal. **Chaminé** não. **Forno** sim, com abertura a norte. **Poial** não. **Tanque** não. **Contrafortes** não. **Cunhais** tirantes metálicos. **Cor** cal branca. **Ornamentos** não. **Outros elementos** não. **Paredes exteriores** taipa e pedra rebocadas e caiadas. **Paredes interiores** sem leitura. **Cobertura** estrutura de madeira com telha cerâmica. **Pavimento** sem leitura. **Vãos** sem leitura. **Construção evolutiva** não. **Outras construções** poço e duas construções nas proximidades.

Nota: a descrição refere-se ao monte mais pequeno orientado a sul.

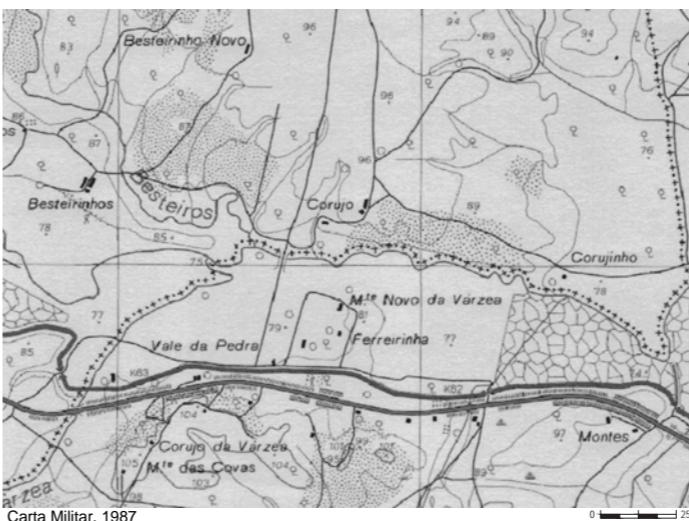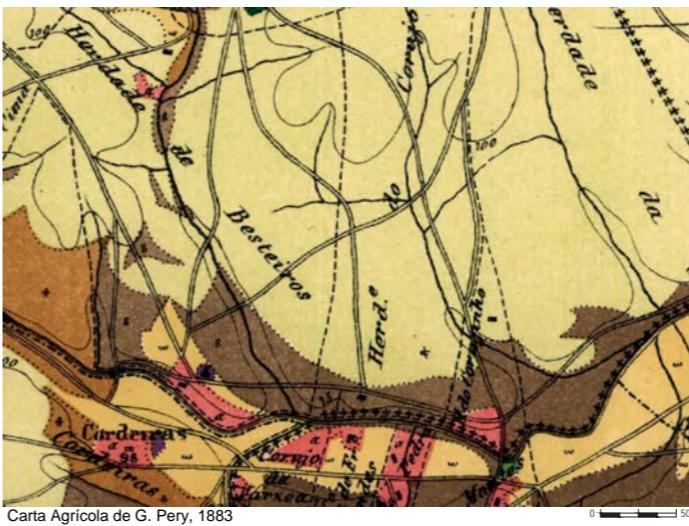

pm44



Fonte: Arquitectura das Cabanas do Estuário do Sado (Pires, 2013, vol II, p.91)



Fonte: Arquitectura das Cabanas do Estuário do Sado (Pires, 2013, vol II, p.91)



Fonte: Arquitectura das Cabanas do Estuário do Sado (Pires, 2013, vol II, p.90)




Fonte: Arquitectura das Cabanas do Estuário do Sado (Pires, 2013, vol II, p.91)

Sem nome, Odemira, sem data.


37°48'57.97"N ; 8°30'4.07"W

Pisos 1. Águas 2. Portas 1 na fachada principal e 1 na fachada lateral. **Janelas** 1 na fachada principal. **Chaminé** 1. **Forno** sim. **Poial** sim, junto ao forno. **Tanque** não. **Contrafortes** 1 na fachada tardoz. **Cunhais** não. **Cor** cal branca com moldura azul. **Ornamentos** não. **Outros elementos** não. **Paredes exteriores** taipa rebocadas e caiadas. **Paredes interiores** sem leitura. **Cobertura** estrutura de madeira com telha cerâmica. **Pavimento** sem leitura. **Vãos** sem leitura. **Construção evolutiva** não. **Outras construções** uma construção em ruina.

pm45

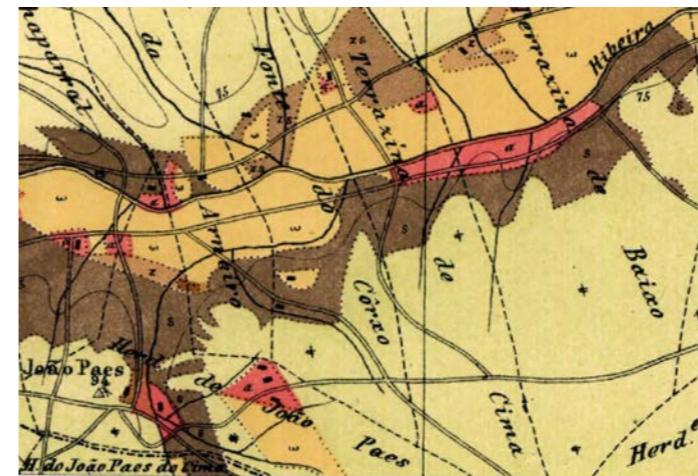

Carta Agrícola de G. Pery, 1883

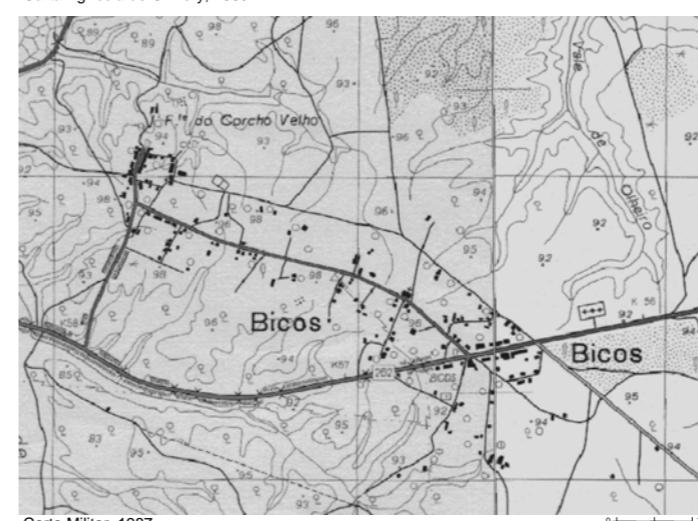

Carta Militar, 1987




Carta de Cadastro, 1948-1951





Ortofotomap, 2015

pm45 | Monte sem nome, Odemira

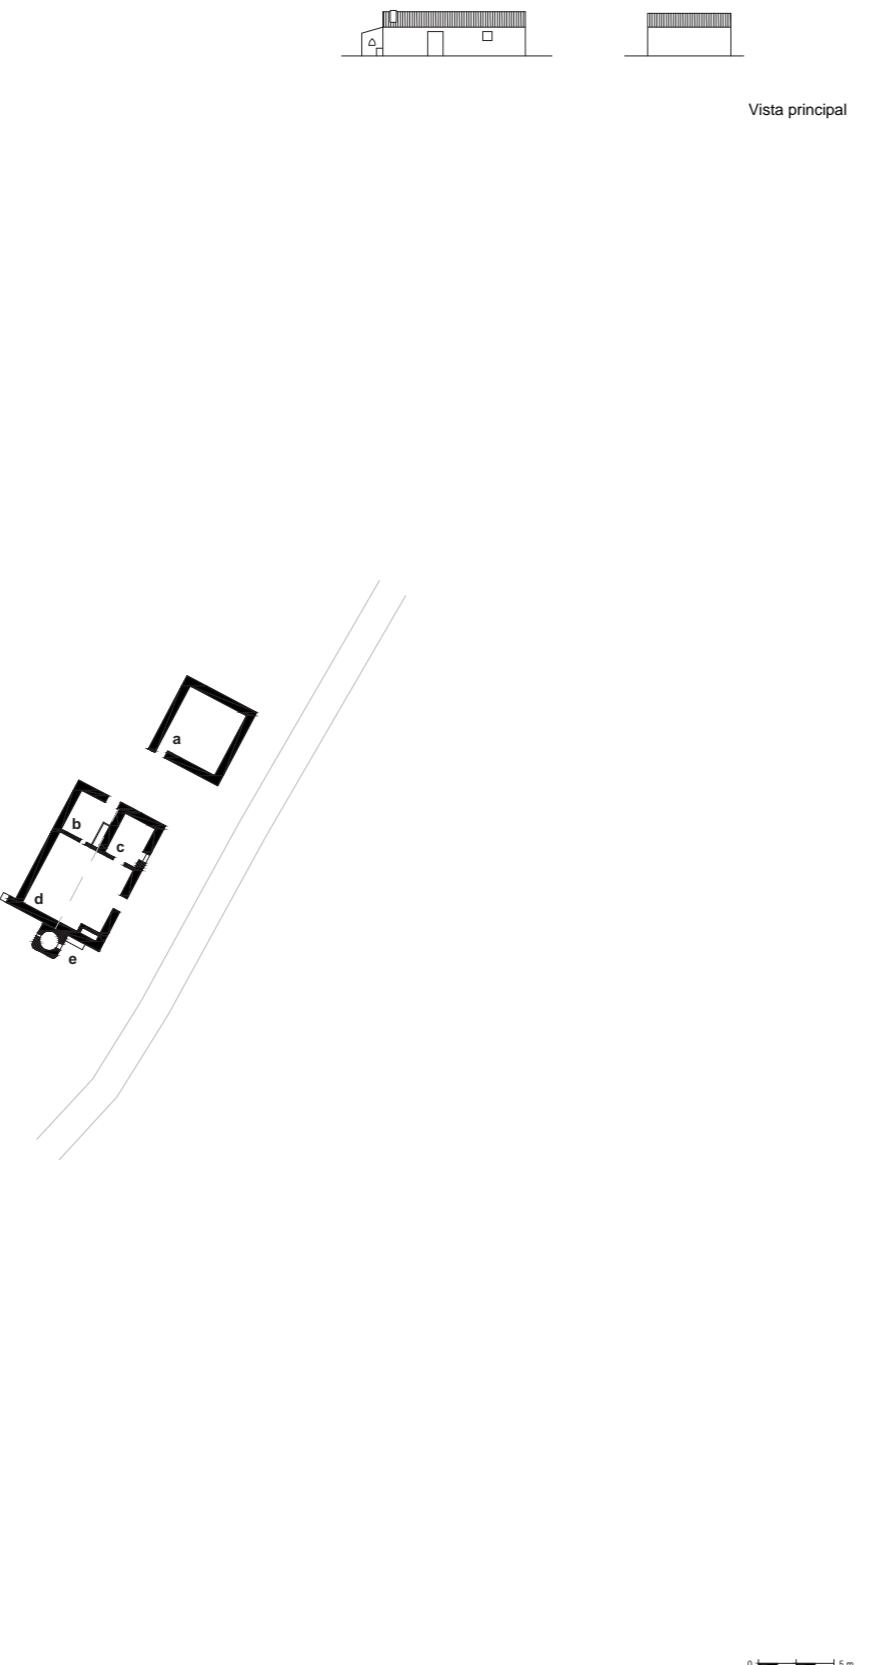


0 5 m

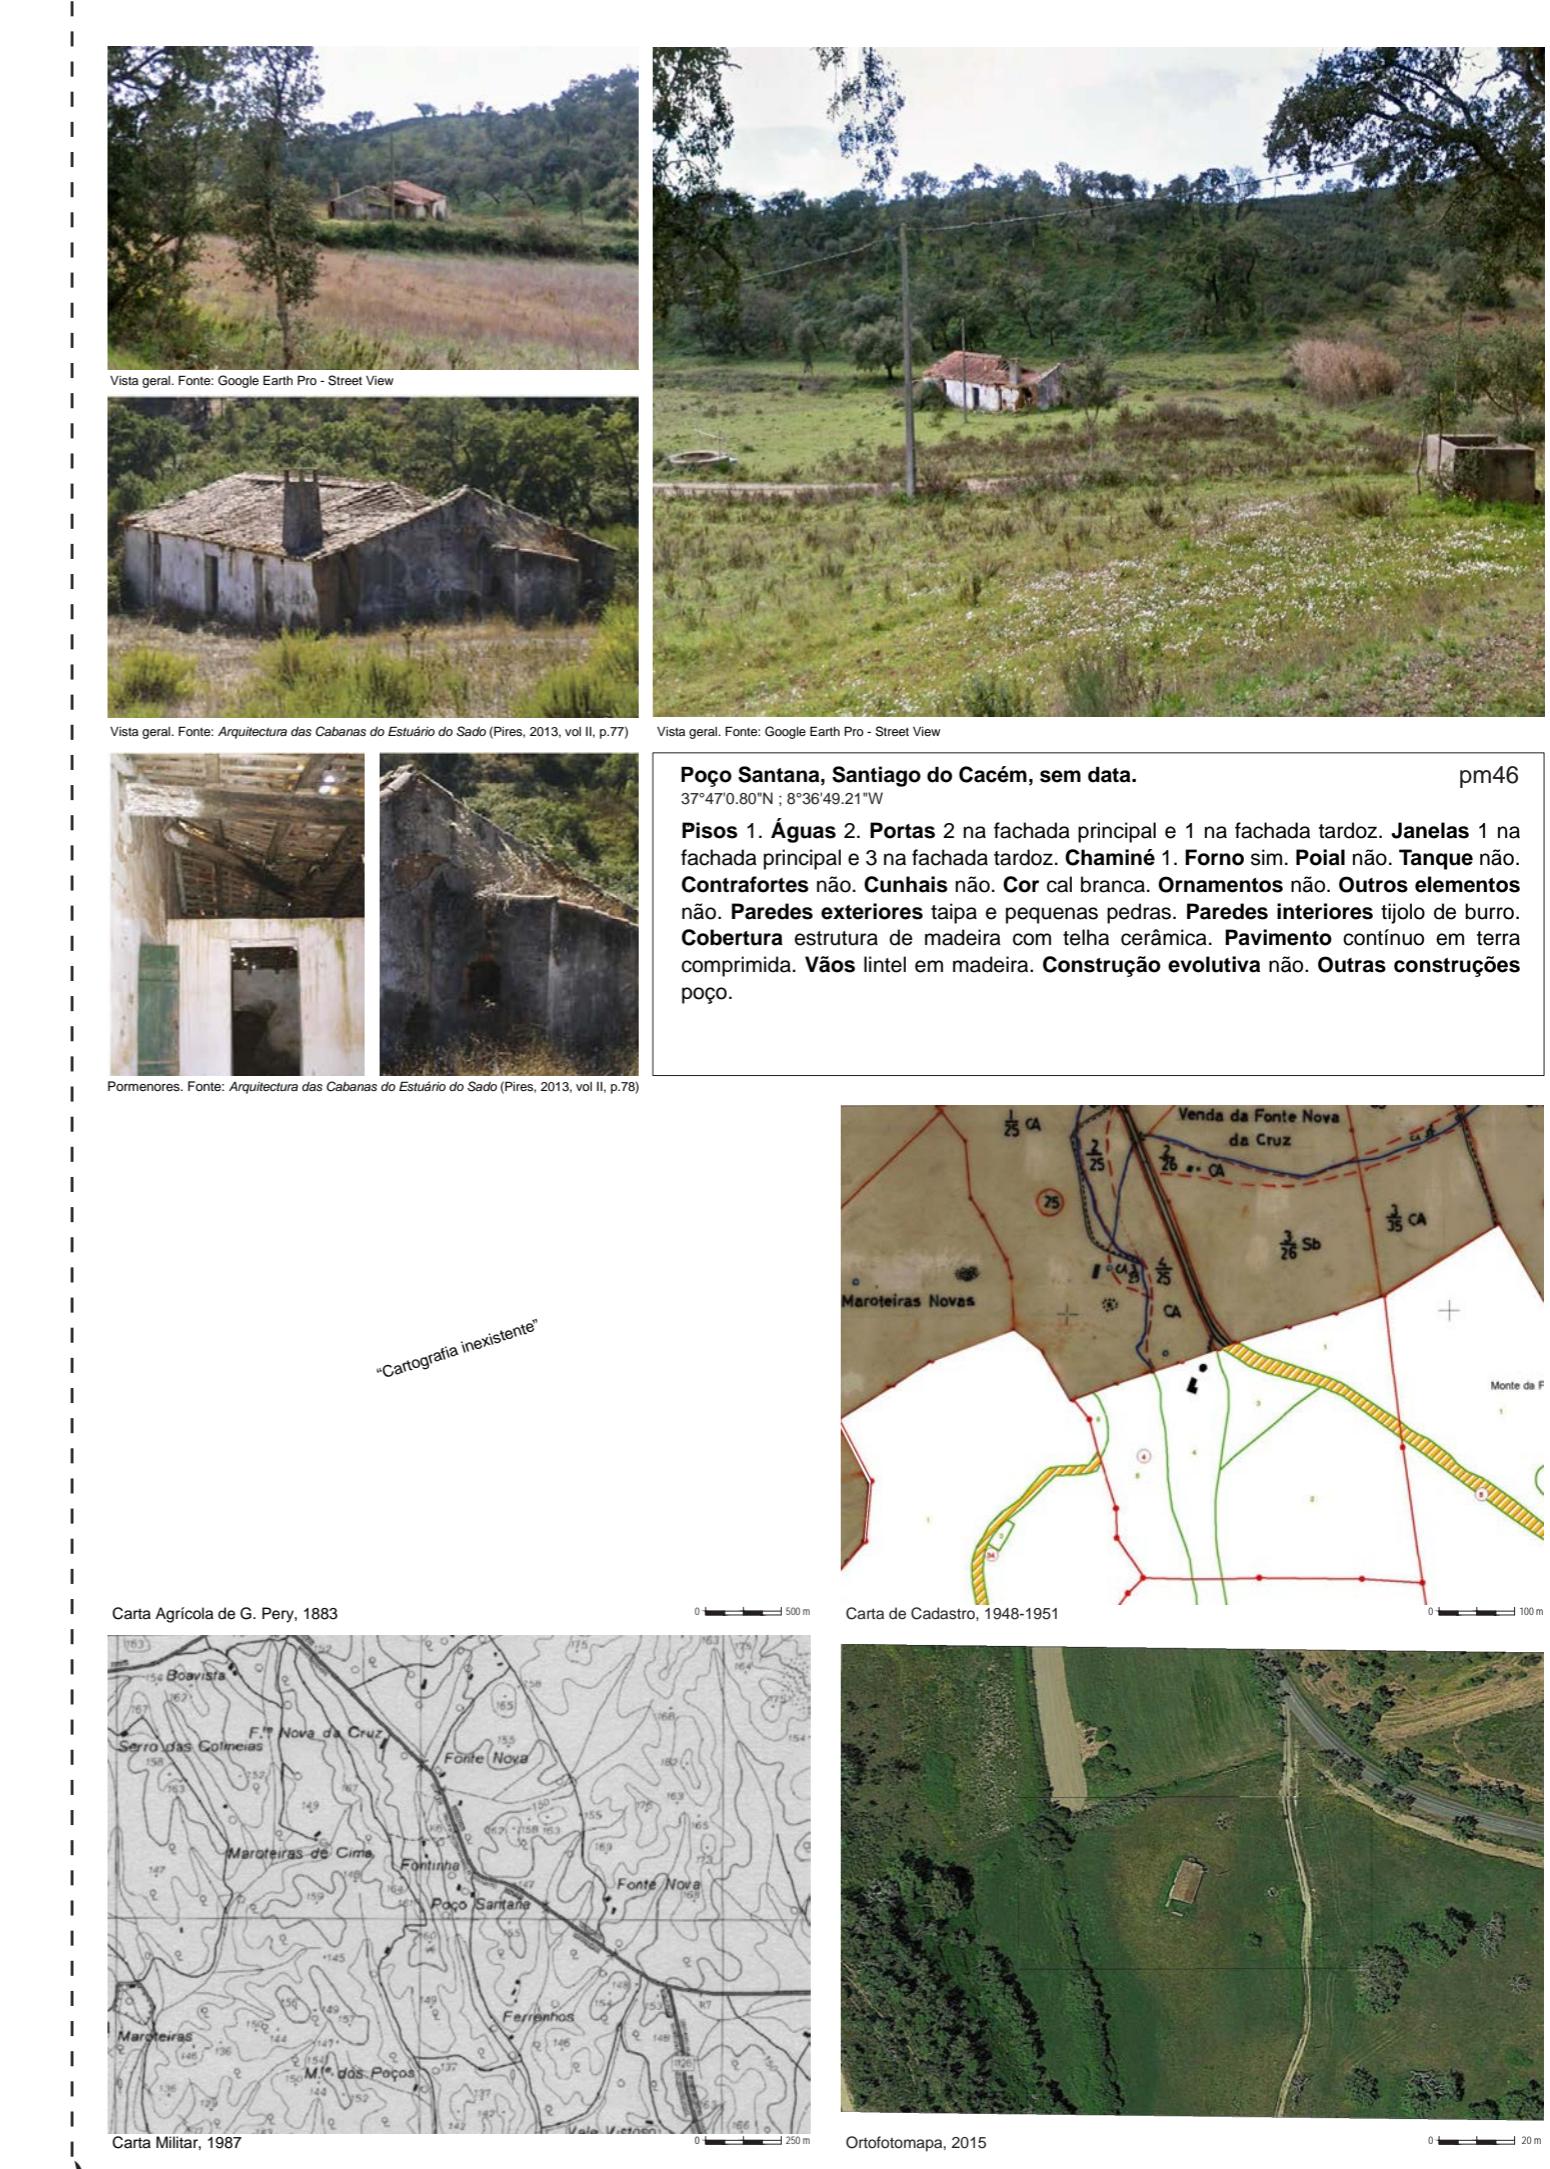

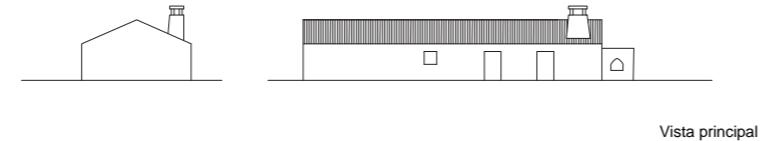

pm46 | Poço Santana, Santiago do Cacém

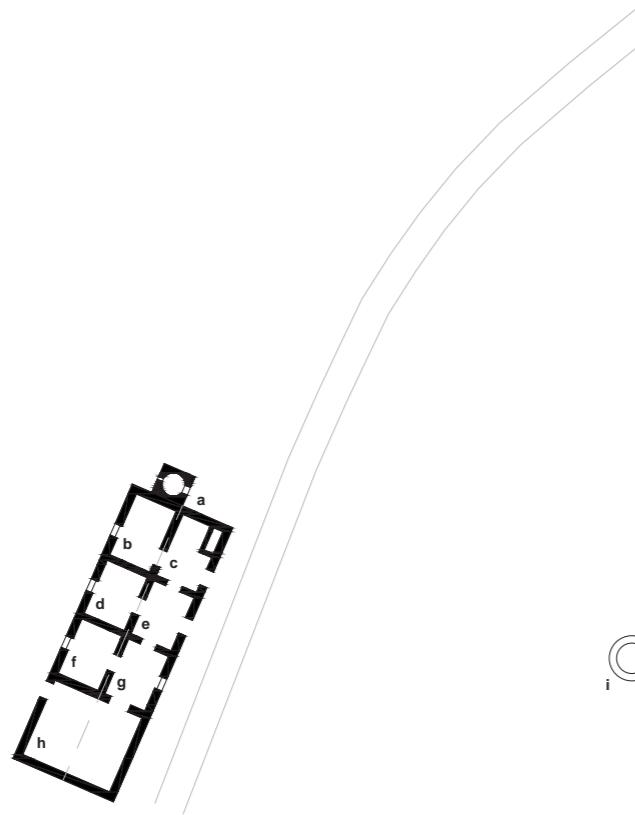

Legenda:
 a. Forno
 b. Quarto
 c. Cozinha
 d. Quarto
 e. Casa de fora
 f. Quarto
 g. Quarto
 h. Apoio à actividade agro-pecuária
 i. Poço

Nota: o desenho é feito tendo em consideração a publicação (Pires, 2013)
 Planta

0 5 m



Fonte: Arquitectura das Cabanas do Estuário do Sado (Pires, 2013, vol II, p.102)



Fonte: Arquitectura das Cabanas do Estuário do Sado (Pires, 2013, vol II, p.103)

Fonte: Google Earth Pro - Street View

Sem nome (Ferrarias), Odemira, sem data.

37°44'56.73"N ; 8°29'16.01"W


Pisos 1. Águas 2. Portas 5 na fachada principal. Janelas não. Chaminé 5. Forno sim. Poial sim, junto ao forno. Tanque não. Contrafortes não. Cunhais não. Cor cal branca com moldura e barra azul. Ornamentos não. Outros elementos não. Paredes exteriores taipa rebocadas e caiadas. Paredes interiores taipa. Cobertura estrutura de madeira com telha cerâmica. Pavimento contínuo em terra comprimida. Vãos lintel em madeira. Construção evolutiva não. Outras construções não.

pm47

Fonte: Arquitectura das Cabanas do Estuário do Sado (Pires, 2013, vol II, p.103)

"Cartografia inexistente"


Carta Agrícola de G. Pery, 1883

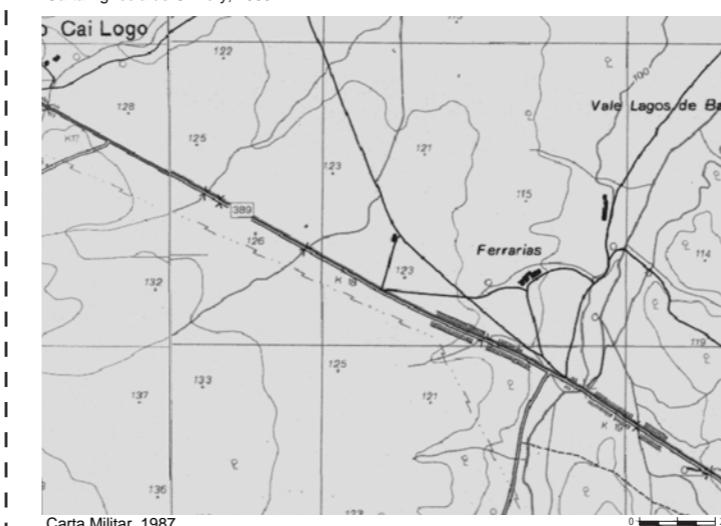

0 500 m

Carta de Cadastro, 1948-1951

0 100 m

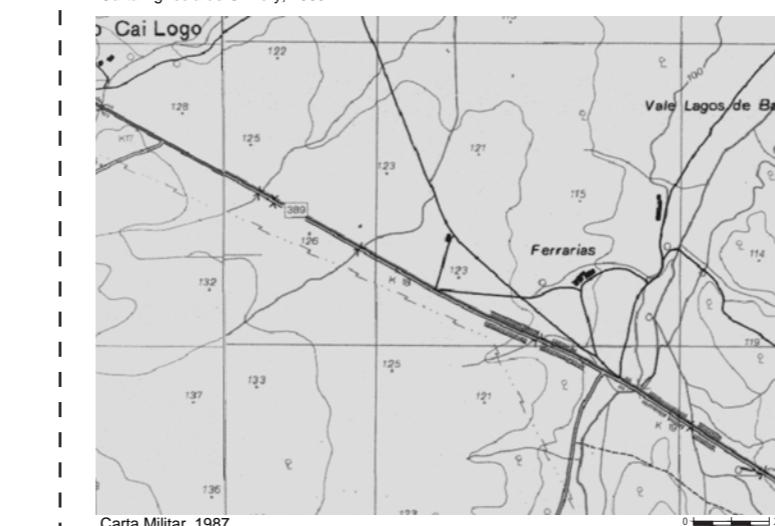


Carta Militar, 1987




Ortofotomapa, 2015

0 20 m

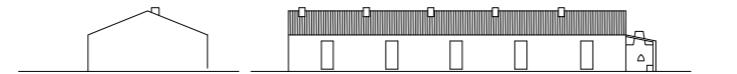

Vista principal

pm47 | Monte sem nome, Odemira

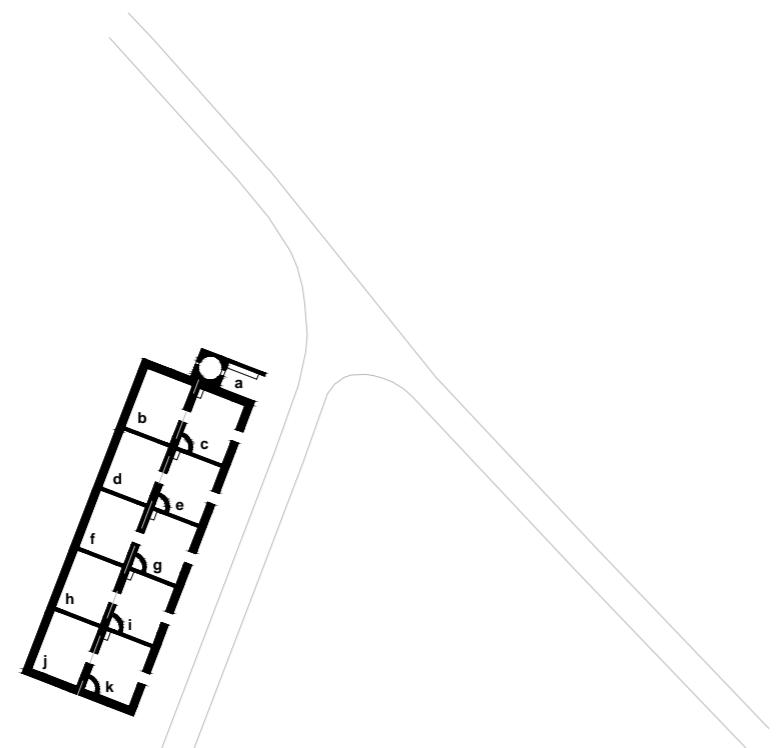


Legenda:
 a. Casa do forno
 b. Quarto
 c. Cozinha
 d. Quarto
 e. Cozinha
 f. Quarto
 g. Cozinha
 h. Quarto
 i. Cozinha
 j. Quarto
 k. Cozinha

Nota: o desenho é feito tendo em consideração a publicação (Pires, 2013)
 Planta




0 5 m


Cartografia e elementos gráficos e fotográficos do trabalho de campo

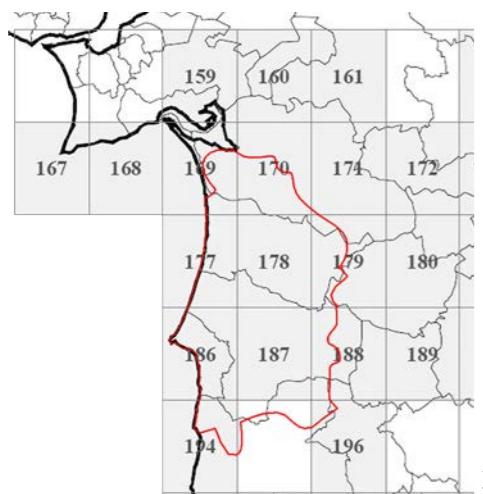


Junção de folhas das Cartas agríolas de G. Pery (1883)

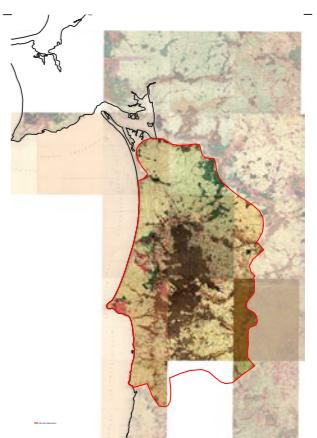


Cartas agríolas de G. Pery (1883)

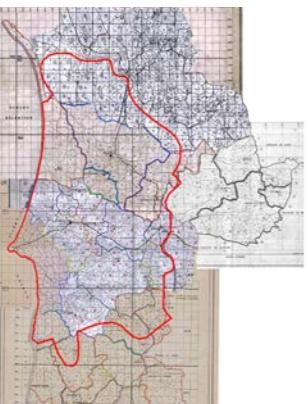


Junção de folhas das Cartas de Cadastro (1948-1951)

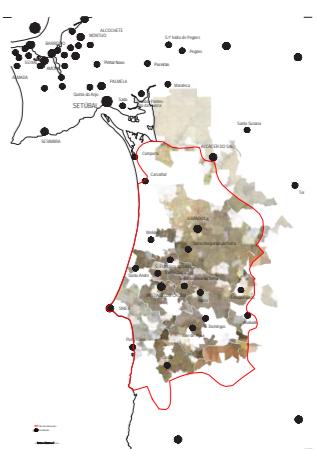

Cartas de Cadastro (1948-1951)

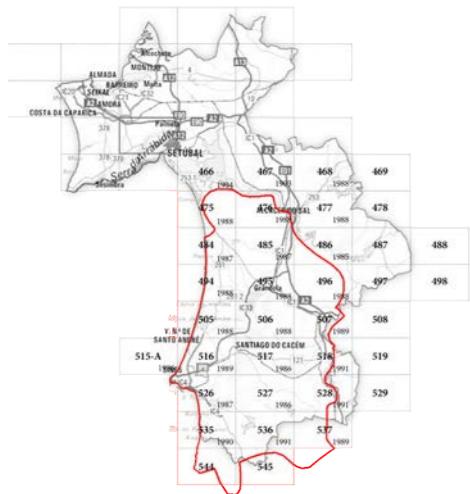

Junção de folhas das Cartas Militares (1986 a 2010)

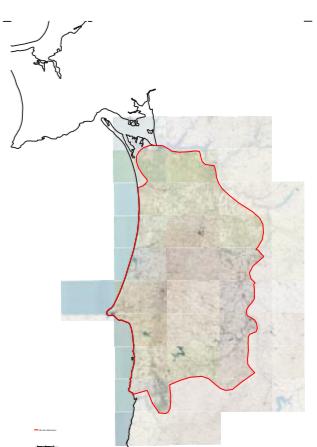

Cartas Militares (1986 a 2010)



Informação digital - Ortofotomapas (2015)



Ortofotomapas (2015)

ARQUITECTURA EM TERRAS ERMAS

CENÁRIOS NO LITORAL ALENTEJANO

VOLUME II: ANEXO

Cláudia Alexandra de Oliveira Calado Gaspar

Tese apresentada à Universidade de Évora
para obtenção do Grau de Doutor em Arquitectura

ORIENTADORES:

*Professor Doutor Miguel Reimão Lopes da Costa
Professor Doutor João Gabriel Candeias Dias Soares*

ÉVORA, Julho 2017